



平面図

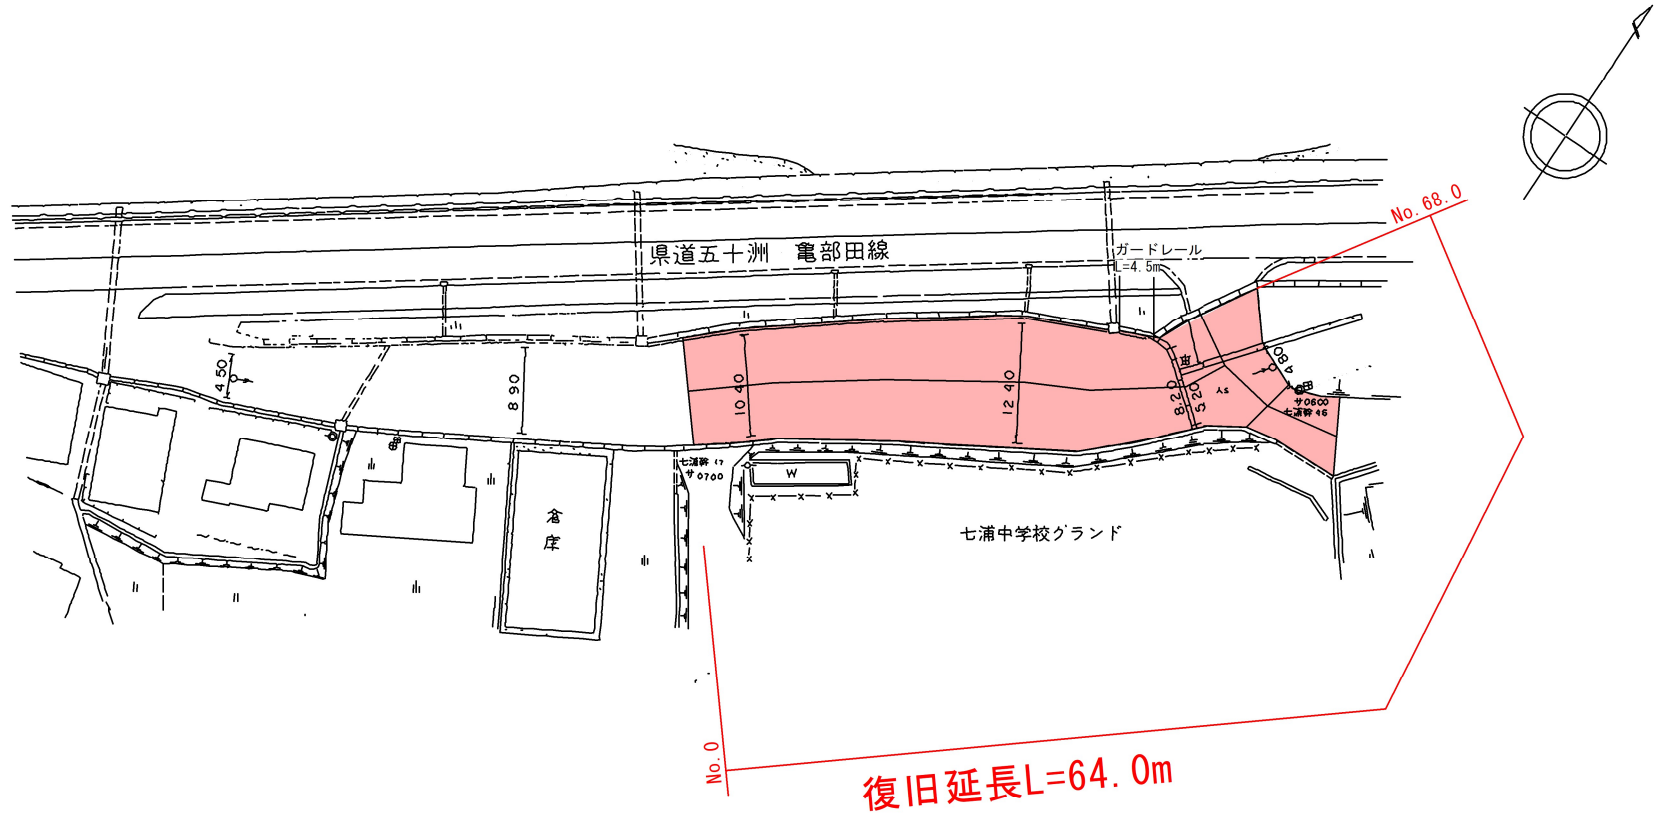

標準横断面図

A3:S=1:50

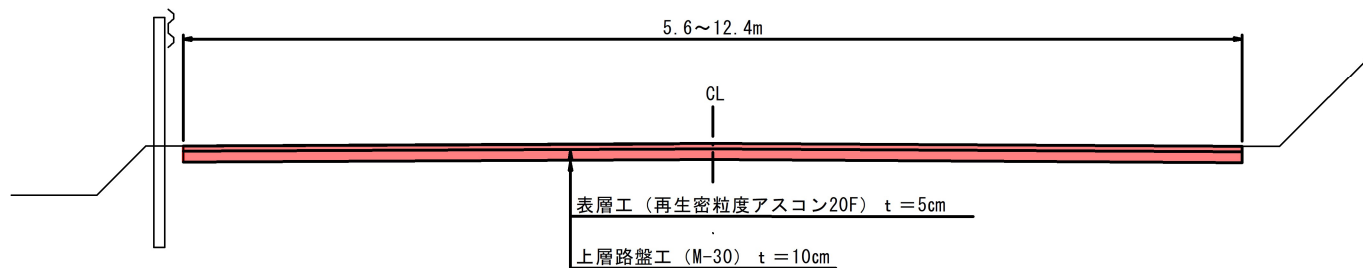

令和 8 年度	
工事名	令和6年第6099号 市道七浦中学校線道路災害復旧工事
路線名	市道七浦中学校線
箇所	輪島市門前町鶴山 地内
図面名	平面時・標準断面図
縮尺	図示
図面番号	1 / 1 枚の内
輪 島 市	