


平面図 S=1 : 500

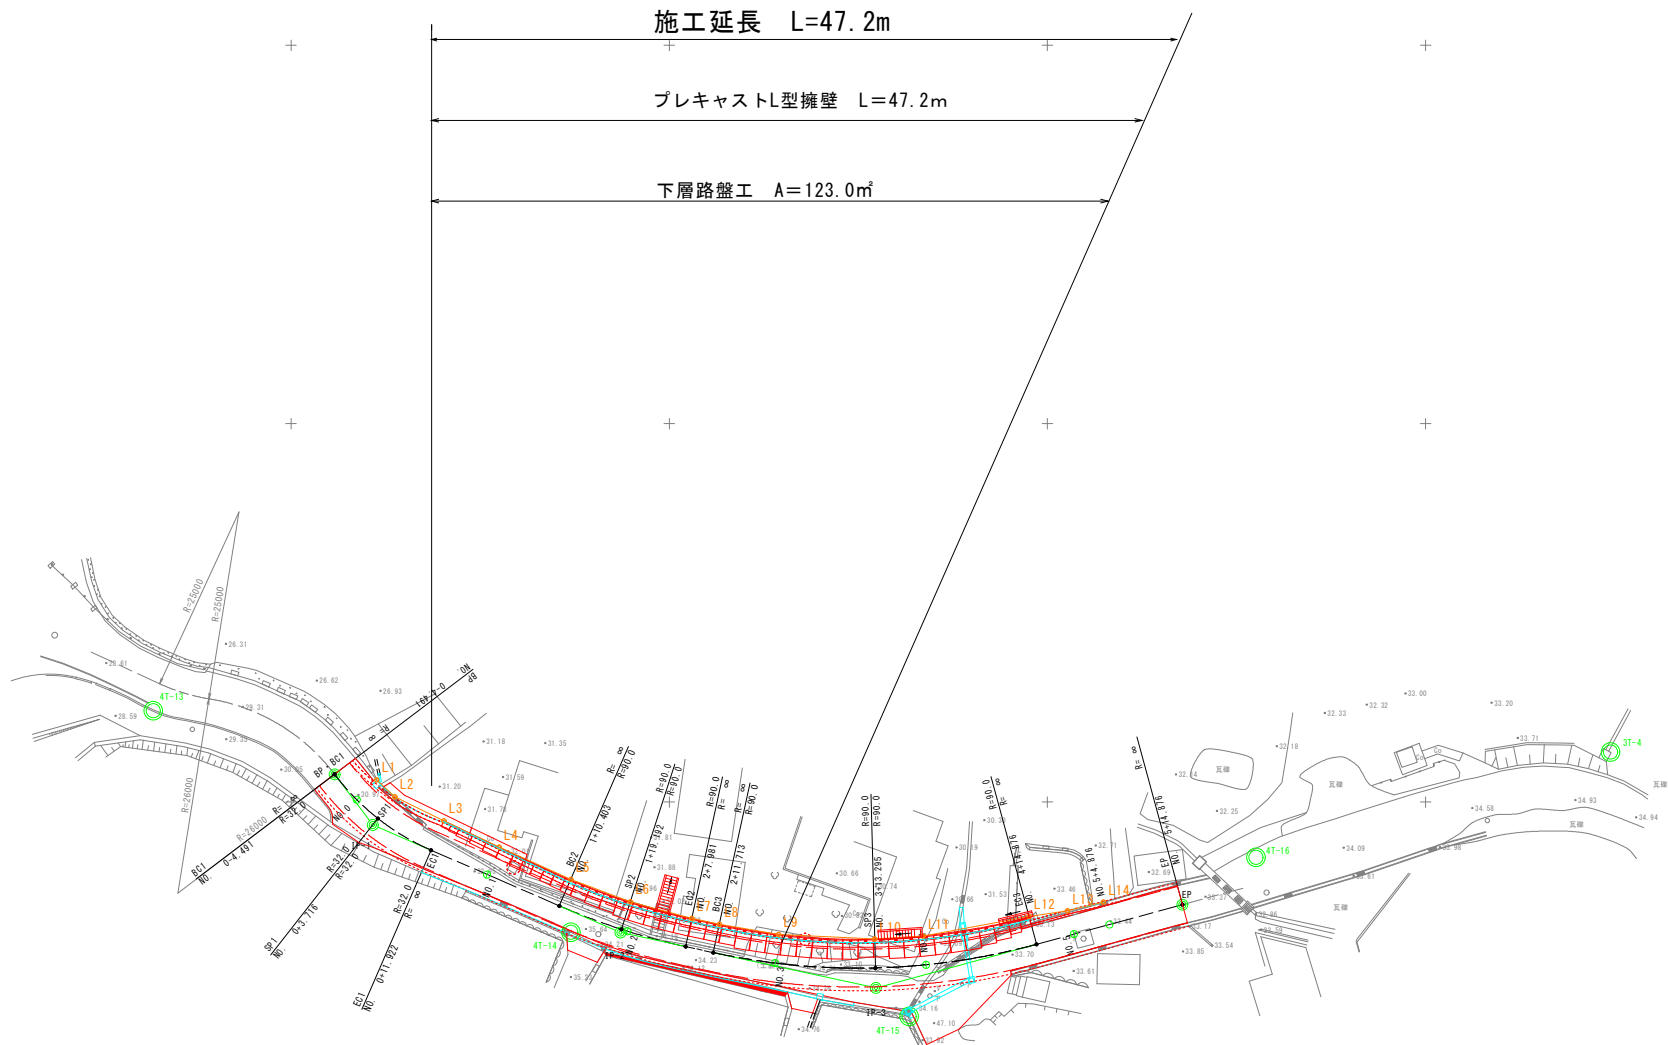

主要点名称	測点	単距離	X座標	Y座標	接線角	区間弦長	弦接線角
BP	NO.0- 4.491	0.000	154153.6676	-21844.2519	322° 51′ 12″	0.000	322° 51′ 12″
BC1	NO.0- 4.491	0.000	154153.6677	-21844.2520	322° 51′ 12″	4.488	138° 49′ 57″
	NO.0+ 0.000	4.491	154150.2895	-21841.2979	134° 48′ 42″	3.713	131° 29′ 8″
SP1	NO.0+ 3.716	3.716	154147.8296	-21838.5162	128° 9′ 33″	8.184	120° 48′ 44″
EC1	NO.0+11.922	8.207	154143.6375	-21831.4872	113° 27′ 55″	8.078	113° 27′ 55″
	NO.1+ 0.000	8.078	154140.4209	-21824.0773	113° 27′ 55″	10.403	113° 27′ 55″
BC2	NO.1+10.403	10.403	154136.2783	-21814.5342	113° 27′ 55″	8.785	110° 40′ 4″
SP2	NO.1+19.192	8.789	154133.1776	-21806.3745	107° 52′ 13″	0.808	107° 36′ 47″
	NO.2+ 0.000	0.808	154132.9332	-21805.5444	107° 21′ 21″	7.978	104° 48′ 56″
EC2	NO.2+ 7.981	7.981	154130.8931	-21797.8316	102° 16′ 31″	3.732	102° 16′ 31″
BC3	NO.2+11.713	3.732	154130.0995	-21794.1845	102° 16′ 31″	8.284	99° 38′ 15″
	NO.3+ 0.000	8.287	154128.7127	-21786.0174	96° 59′ 59″	13.283	92° 46′ 4″
SP3	NO.3+13.295	13.295	154128.0713	-21772.7504	88° 32′ 10″	6.704	86° 24′ 6″
	NO.4+ 0.000	6.705	154128.4920	-21766.0598	84° 16′ 2″	14.859	79° 31′ 56″
EC3	NO.4+14.876	14.876	154131.1917	-21751.4479	74° 47′ 49″	5.124	74° 47′ 49″
	NO.5+ 0.000	5.124	154132.5354	-21746.5033	74° 47′ 49″	14.876	74° 47′ 49″
EP	NO.5+14.876	14.876	154136.4365	-21732.1480	74° 47′ 49″		

IP点名称	X座標	Y座標	A1	R	A2	接線長	接線角	交角
BP	154153.6676	-21844.2519				8.391	142° 51′ 12″	
IP-1	154146.9789	-21839.1847		32.000		35.689	113° 27′ 55″	29° 23′ 17″
IP-2	154132.7676	-21806.4467		90.000		34.554	102° 16′ 31″	11° 11′ 24″
IP-3	154125.4211	-21772.6827		90.000		42.005	74° 47′ 49″	27° 28′ 42″
EP	154136.4365	-21732.1480						

用地幅杭一覧表				
点名称	X座標	Y座標	測点名	中心線離れ・左(m)
L1	154152.929	-21838.676	No.0	3.27
L2	154150.692	-21836.267	SP1(NO.0+3.716)	3.64
L3	154147.527	-21829.799	EC1(NO.0+11.922)	4.24
L4	154144.035	-21822.508	No.1	3.94
L5	154139.782	-21813.013	BC2(NO.1+10.404)	3.82
L6	154136.813	-21805.142	SP2(NO.1+19.192)	3.82
L7	154134.626	-21797.019	EC2(NO.2+7.981)	3.82
L8	154133.832	-21793.372	BC3(NO.2+11.713)	3.82
L9	154132.504	-21785.552	No.3	3.82
L10	154131.890	-21772.848	SP3(NO.3+13.295)	3.82
L11	154132.293	-21766.441	No.4	3.82
L12	154134.878	-21752.450	EC3(NO.4+14.876)	3.82
L13	154135.614	-21747.340	No.5	3.82
L14	154136.786	-21742.606	No.5+4.876	3.19

令和 8 年度	
工 事 名	令和8年度 市道塚田久手川線道路改良工事
道 路 名	塚田・久手川線
箇 所	輪島市久手川町 地内
図 名	平面図
縮 尺	S=1 : 500
図面番号	1 / 6 枚の内
輪 島 市	

縦断図 H=1:500
V=1:100

施工延長L=47.2m

VCL=20m
VCR=930m

VCL=40m
VCR=800m

VCL=20m
VCR=1300m

DL=25.00

勾配

計画高

地盤高

切土

盛土

追加距離

単距離


測点

曲率図

片勾配

拡幅

標準横断図 S=1:50

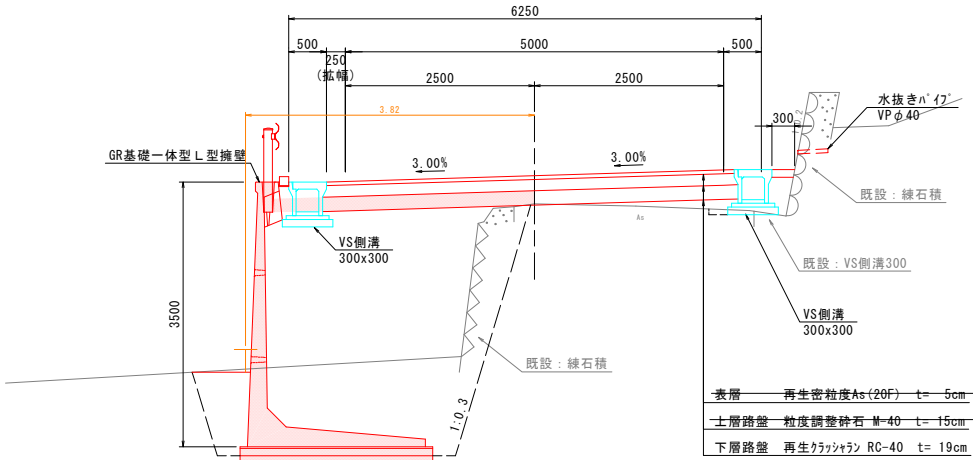


令和 8 年度	
工 事 名	令和 8 年度 市道塚田久手川線道路改良工事
道 路 名	塚田・久手川線
箇 所	輪島市久手川町 地内
図 名	縦断図
縮 尺	図 示
図面番号	2 / 6 枚の内
輪 島 市	

横断図(1) S=1:100

市道塚田久手川線 区間5

SP1 (NO. 0+3.716)

GH=31.34
FH=31.246

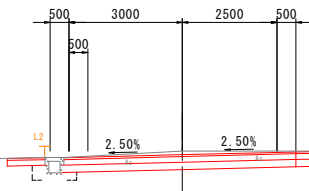


土工	記号	数量
C1	2.9	
B1	—	
B2	—	
c1	0.2	
b1	—	
b2	0.1	

DL=25.00

No. 1

GH=33.07
FH=32.930

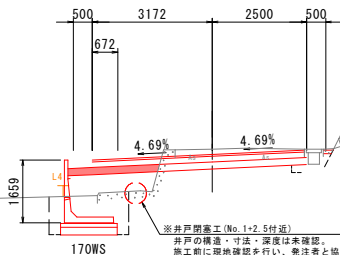


土工	記号	数量
C1	1.4	
B2	2.2	
c1	1.3	
b2	—	

DL=30.00

No. 0

GH=30.95
FH=30.899

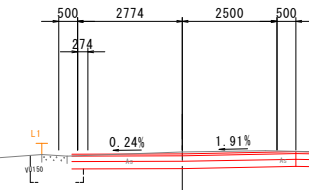


土工	記号	数量
C1	3.0	
B2	—	
c1	1.0	
b1	—	
b2	0.1	

DL=25.00

EC1 (NO. 0+11.922)

GH=32.23
FH=32.065

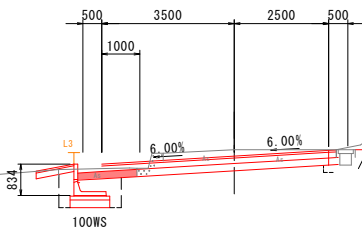


土工	記号	数量
C1	1.7	
B2	0.8	
c1	—	
b2	—	

DL=30.00

BP (NO. 0-4.491)

GH=30.50
FH=30.500

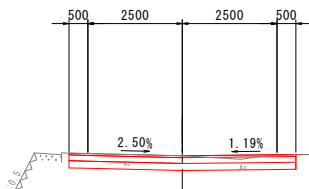

土工	記号	数量
C1	2.2	
B1	—	
B2	—	
c1	—	
b1	—	
b2	—	

DL=25.00

土工	記号	数量
C1	2.2	
B1	—	
B2	—	
c1	—	
b1	—	
b2	—	


令和 8 年度	
工事名	令和 8 年度 市道塚田久手川線道路改良工事
道路名	塚田・久手川線
箇所	輪島市久手川町 地内
図名	横断図(1)
縮尺	S=1:100
図面番号	3 / 6 枚の内
輪島市	

横断図(2) S=1:100

市道塚田久手川線 区間5

EC2 (NO. 2+7.981)


GH=34.23
FH=34.598

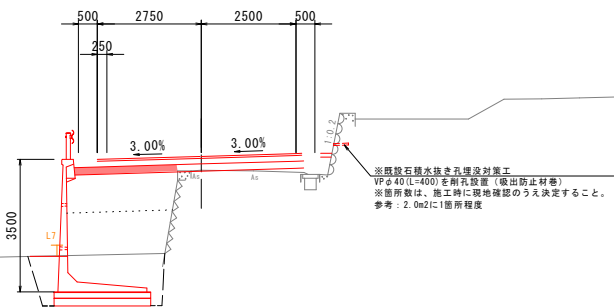

記号	数量
C1	2.9
B1	3.2
B2	4.5
c1	3.1
b1	
b2	

No. 3


GH=34.21
FH=34.504

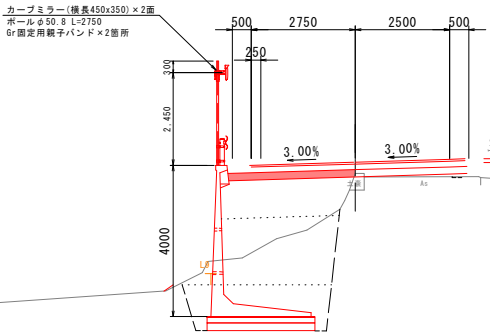

記号	数量
C1	4.0
B1	3.3
B2	5.3
c1	4.5
b1	2.6
b2	

No. 2


GH=34.19
FH=34.392

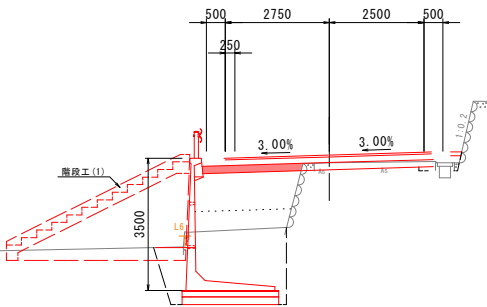

記号	数量
C1	0.6
B1	2.6
B2	2.4
c1	4.9
b1	3.7
b2	

BC3 (NO. 2+11.713)


GH=34.25
FH=34.621

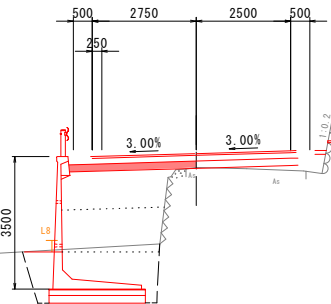

記号	数量
C1	0.4
B1	2.7
B2	3.0
c1	4.8
b1	2.5
b2	

BC2 (NO. 1+10.404)

GH=33.86
FH=33.859


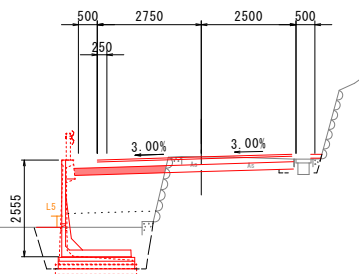


記号	数量
C1	2.6
B1	0.9
B2	3.0
c1	2.1
b1	
b2	

記号	単位	項目
C1	m2	掘削(土砂、オープンカット)
B1	m2	路床盛土(2.5m≦W<4.0m)
B2	m2	路体盛土(2.5m≦W<4.0m)
c1	m2	床掘り(土砂、標準)
b1	m2	埋戻し(1.0m≦W<4.0m)
b2	m2	埋戻し(W<1.0m)

令和 8 年度	
工事名	令和8年度 市道塚田久手川線道路改良工事
道路名	塚田・久手川線
箇所	輪島市久手川町 地内
図名	横断図(2)
縮尺	S=1:100
図面番号	4 / 6 枚の内
輪島市	

構 造 図 (1)
プレキャストL型擁壁 展開図
S=1:100

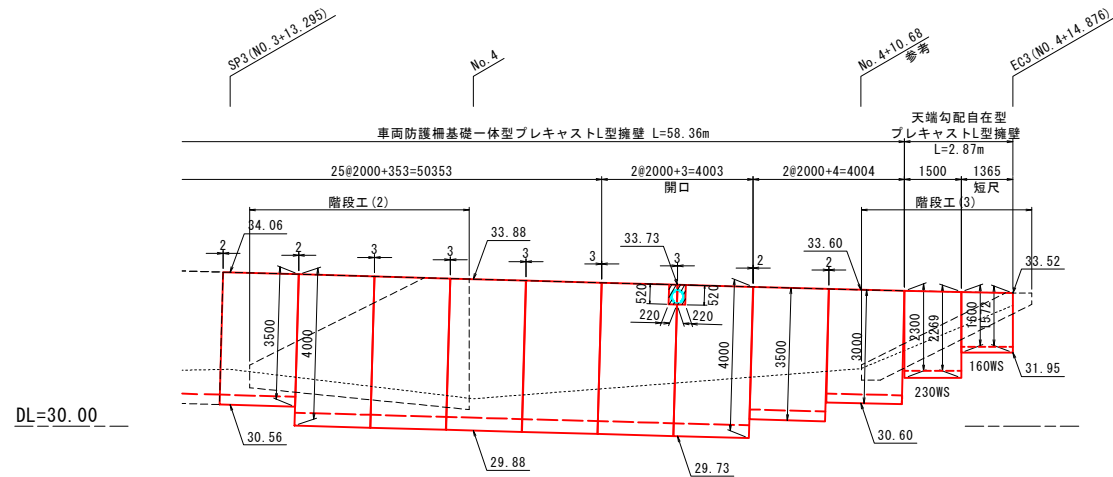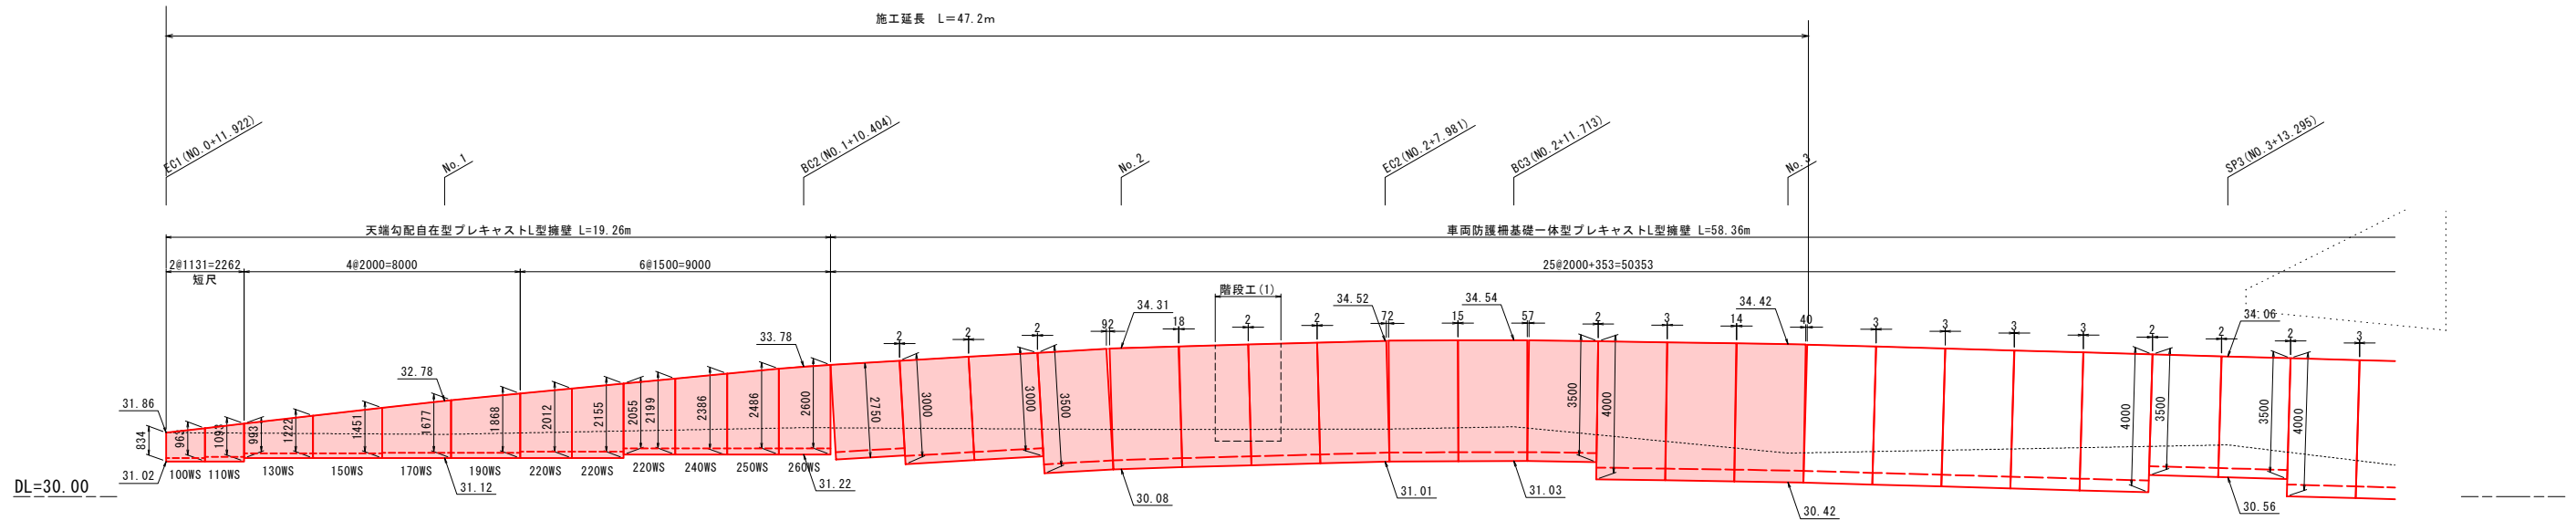

製品名		仕 様	寸 法		材 料						1式当たり
			B (mm)	L (mm)	使用本数 (本)	基礎コンクリート (m3)	基礎砕石 (基準整正) (m2)	基礎型枠 (m2)	敷き砂 (m3)	設計延長 (m)	
CPL-C2-100WS	短尺		850	1131	1	0.12	1.2	0.2	0.02	1.1	
CPL-C2-110WS	短尺		900	1131	1	0.12	1.2	0.2	0.02	1.1	
CPL-C2-130WS	標準		1050	2000	1	0.25	2.5	0.4	0.04	2.0	
CPL-C2-150WS	標準		1175	2000	1	0.28	2.8	0.4	0.05	2.0	
CPL-C2-170WS	標準		1300	2000	1	0.30	3.0	0.4	0.05	2.0	
CPL-C2-190WS	標準		1450	2000	1	0.33	3.3	0.4	0.06	2.0	
CPL-C2-220WS	標準		1575	1500	3	0.80	8.0	0.9	0.14	4.5	
CPL-C2-240WS	標準		1700	1500	1	0.29	2.9	0.3	0.05	1.5	
CPL-C2-250WS	標準		1750	1500	1	0.29	2.9	0.3	0.05	1.5	
CPL-C2-260WS	標準		1825	1500	1	0.30	3.0	0.3	0.05	1.5	
計							30.8			19.2	

製品名		仕 様	寸 法				材 料						1式当たり
			H (mm)	B (mm)	L (mm)	δ (mm)	使用本数 (本)	基礎コンクリート (m3)	基礎砕石 (基準整正) (m2)	基礎型枠 (m2)	敷き砂 (m3)	設計延長 (m)	
Gr-L-2750	標準		2750	1950	2000	74	1	0.65	4.3	0.4	0.09	2.0	
Gr-L-3000	標準		3000	2100	2000	84	2	1.38	9.2	1.2	0.28	4.0	
Gr-L-3500	標準		3500	2350	2000	104	8	6.12	40.8	4.8	0.82	16.0	
Gr-L-4000	標準		4000	2650	2000	124	3	3.42	17.1	1.8	0.34	6.0	
計									71.4			28.0	






【施工上の留意事項】
※1:擁壁間の隙間が15mm以上で標準ボルトで連結出来ない場合は、M16の長ボルトを使用して連結して下さい。
※2:M16の長ボルトでも連結できない箇所については、M16同等以上の強度を有する鉄筋にて溶接で連結を確保すること。

プレキャストL型擁壁 標準断面図

Gr 支柱設置図

天端勾配自在L型擁壁
S=1:30

車両用防護柵基礎一体型プレキャストL型擁壁
S=1:50

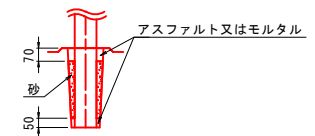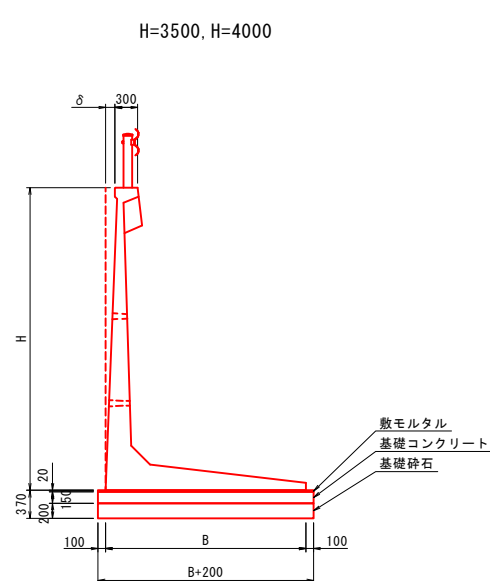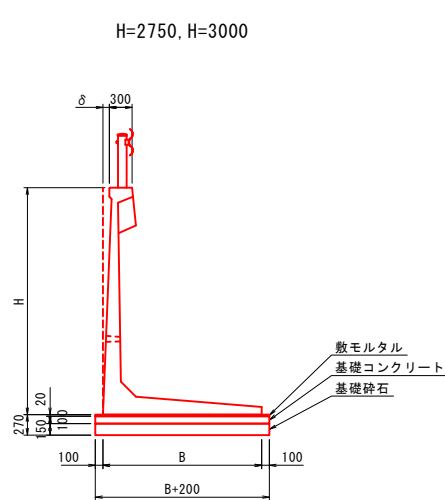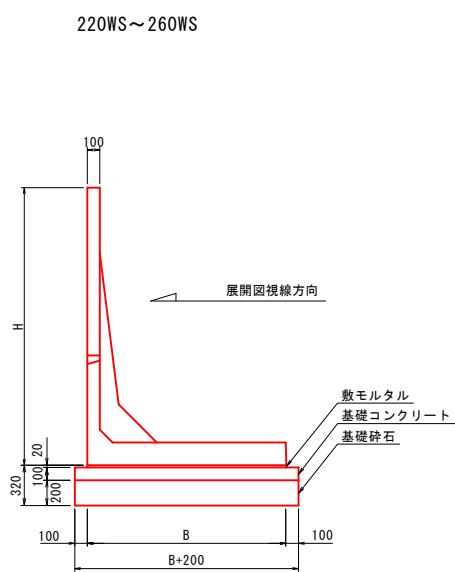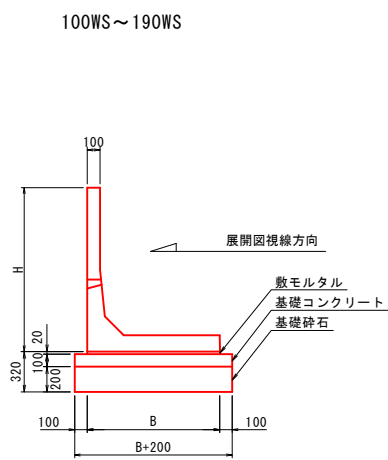


令和 8 年度	
工 事 名	令和8年度 市道塚田久手川線道路改良工事
道 路 名	塚田・久手川線
箇 所	輪島市久手川町 地内
図 名	構造図(1)
縮 尺	図示
図面番号	5 / 6 枚の内
輪 島 市	

構 造 図 (2)

プレキャストL型擁壁 平面図

S=1:100

施工延長 L=47.2m

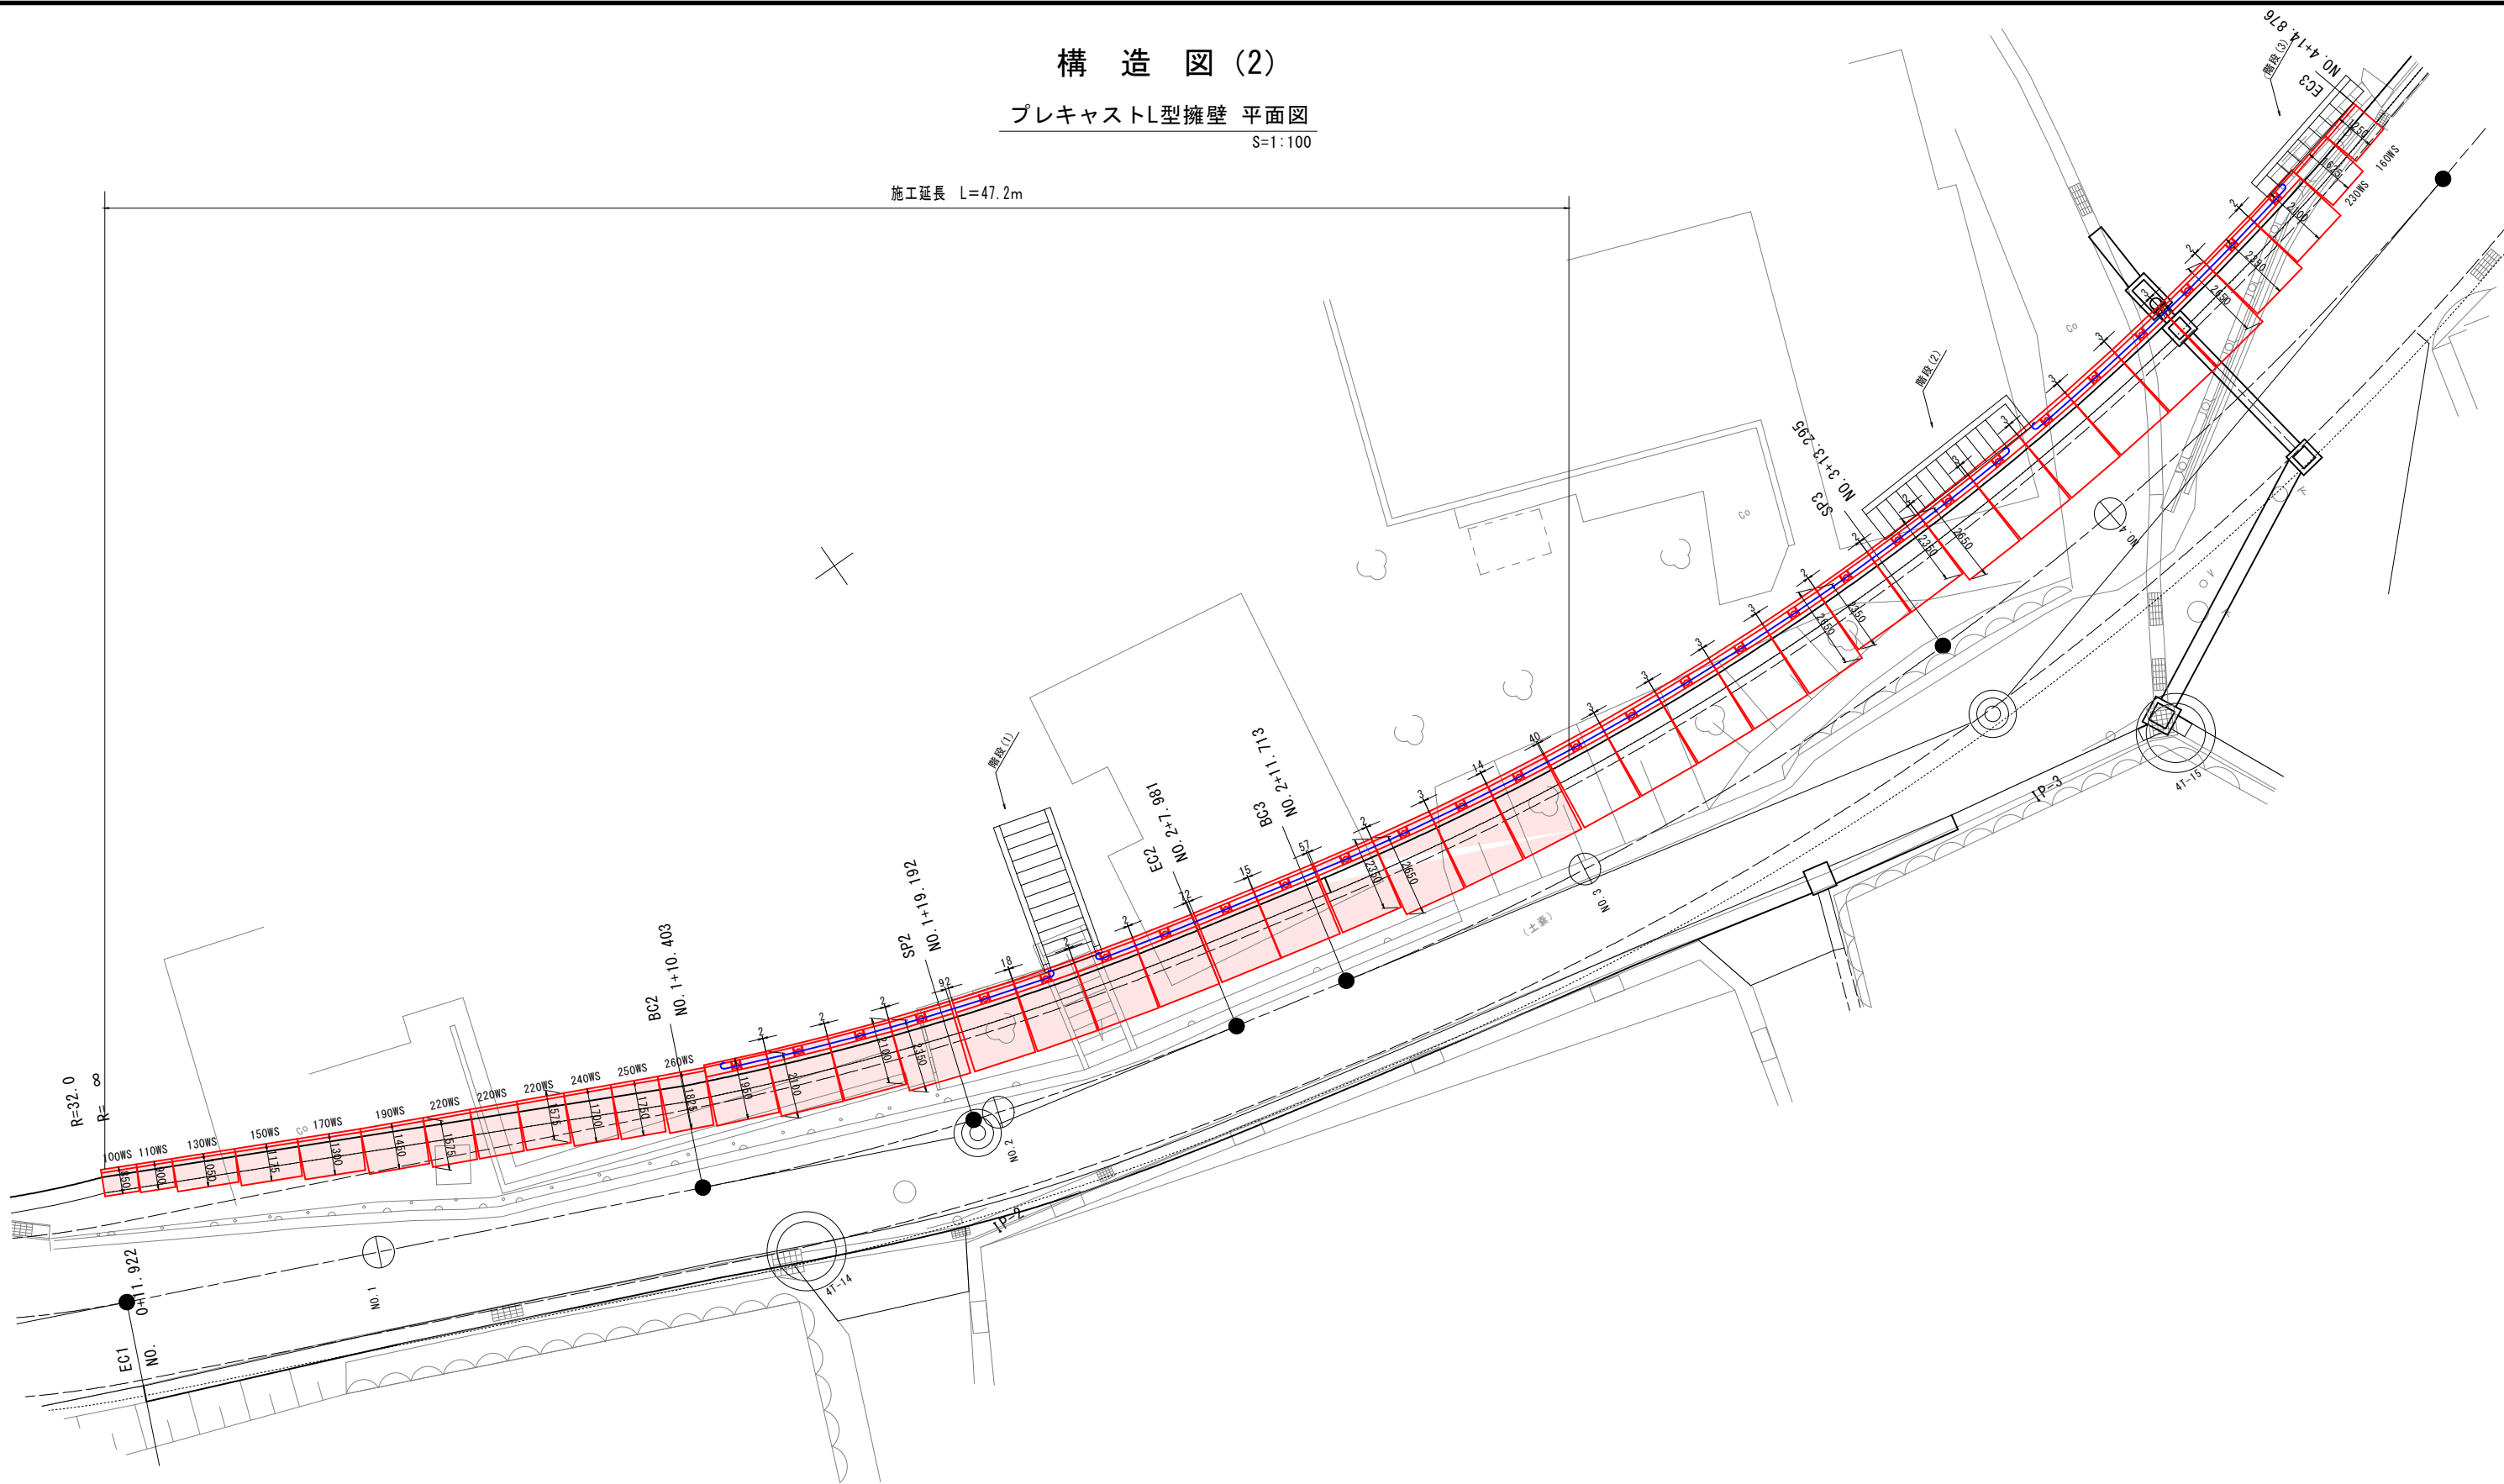

【施工上の留意事項】

※1:擁壁間の隙間が15mm以上で標準ボルトで連結出来ない場合は、
M16の長ボルトを使用して連結して下さい。

※2:M16の長ボルトでも連結できない箇所については、M16同等以上の
強度を有する鉄筋にて溶接で連結を確保すること。

令和 8 年度	
工 事 名	令和8年度 市道塚田久手川線道路改良工事
道 路 名	塚田・久手川線
箇 所	輪島市久手川町 地内
図 名	構造図(2)
縮 尺	図示
図面番号	6 / 6 枚の内
輪 島 市	