



平面図

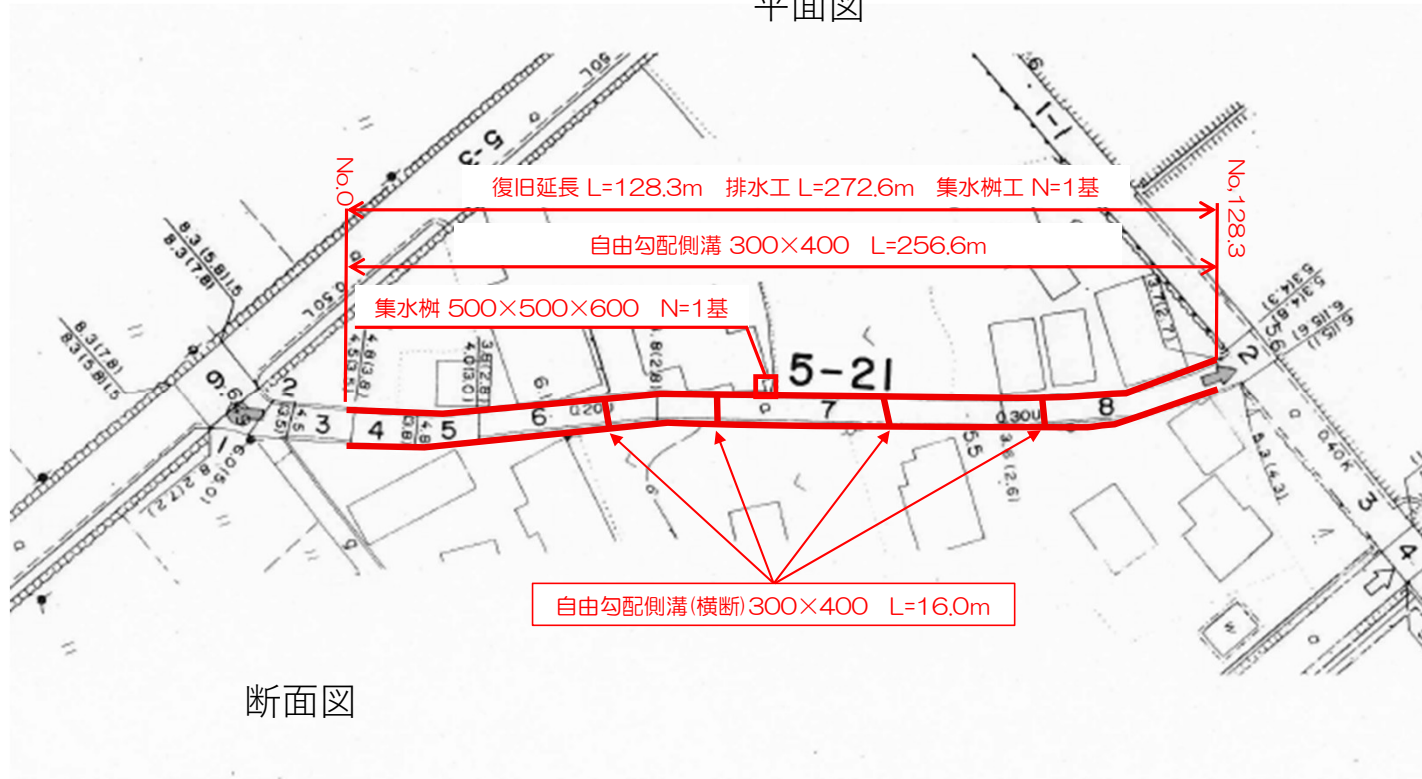


断面図

自由勾配側溝
300×400型

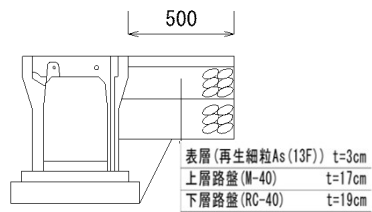


床掘り	0.10
埋戻し	0.04

自由勾配側溝(横断)
300×400型

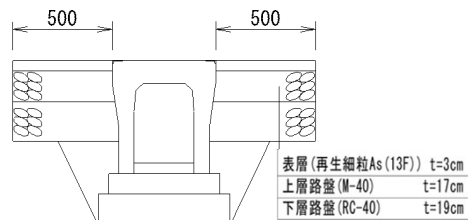

床掘り	0.22
埋戻し	0.12

現場打集水桝
□500×600

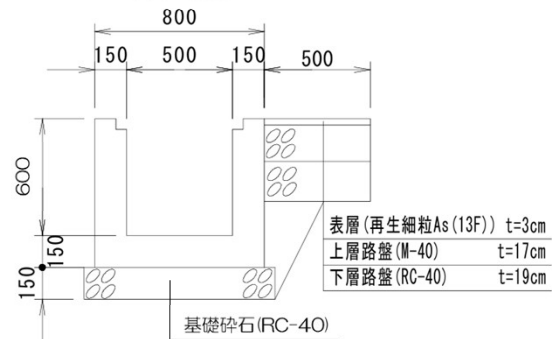




床掘り	0.20
埋戻し	0.07

年度	令和8年度
工事名	令和8年度6災 第6228号 市道東大野5号線 道路災害復旧工事
工事場所	輪島市町野町東大野地内
路線名	市道東大野5号線
図面	平面図・断面図
縮尺	-
図面番号	1
輪島市	

自由勾配側溝（縦断用）

構造図（１）


グレーチング蓋（縦断用）

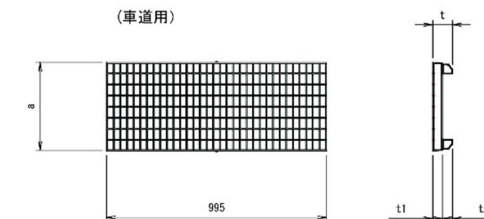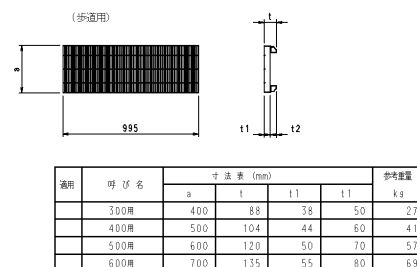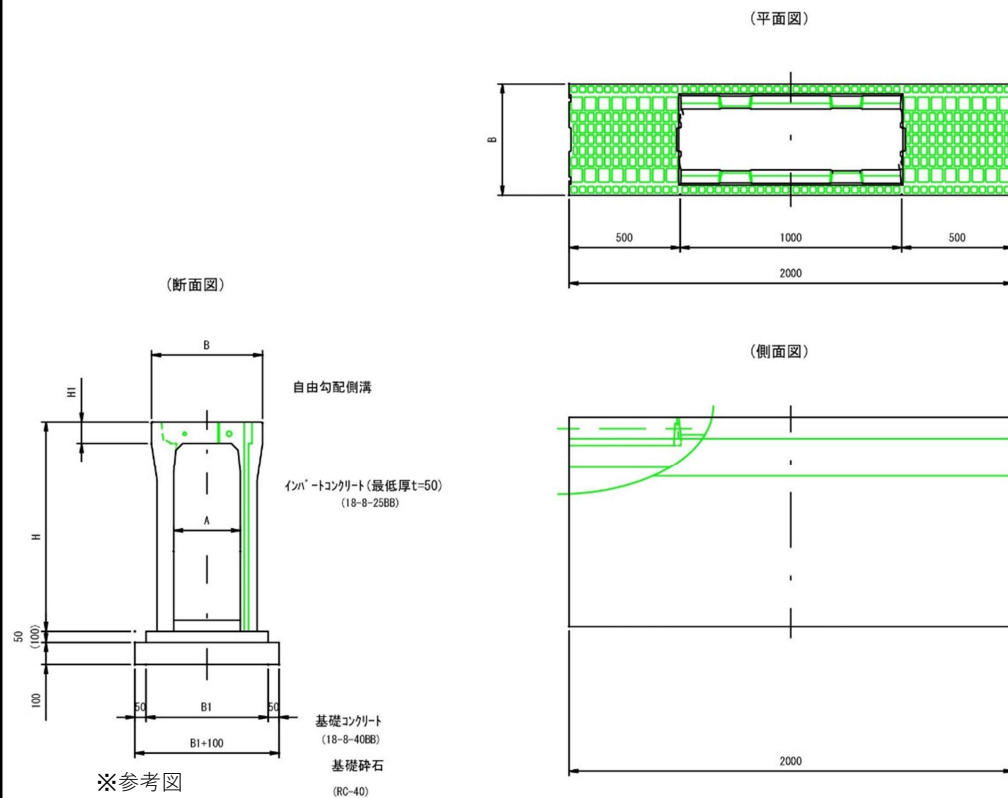


適用	呼び名	寸法表 (mm)				参考重量 kg
		a	t	t1	t2	
○	300用	400	88	44	45	33
	400用	500	105	50	55	48
	500用	600	120	60	60	64
	600用	700	135	75	60	84

蓋板（縦断用）

(車道用)

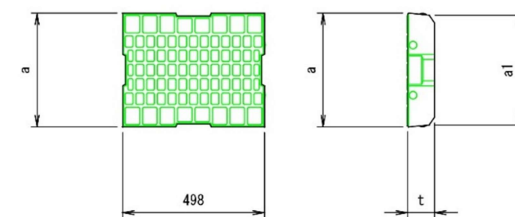

適用	呼び名	寸法表 (mm)			参考重量 kg
		a	a1	t	
○	300用	400	380	45	41
	400用	500	480	55	60
	500用	600	580	60	83
	600用	700	680	60	109

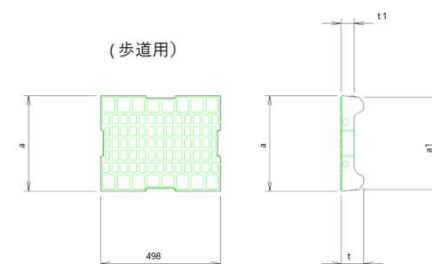

適用	呼び名	寸法表 (mm)				参考重量 kg
		a	a1	t	t1	
	300用	400	380	95	55	30
	400用	500	480	110	65	43
	500用	600	580	125	70	56
	600用	700	680	140	80	73


適用	呼 び 名	寸 法 表 (mm)				材 料 表 (10m当り)				参考重量		
		A	B	H	H1	B1	基礎コンクリート m ³	基礎型枠 m ²	基礎砕石 m ³		インバートコンクリート m ²	
	300× 300	300	500	445	97	500	0.250	1.00	0.60	0.15	330	
○	300× 400			545						0.15	406	
	300× 500			645		510	0.255			0.61	0.15	458
	300× 600			745							0.15	565
	300× 700			845		530	0.265			0.63	0.15	626
	300× 800			945							0.15	760
	300× 900			1,045		550	0.275			0.65	0.15	830
	300× 1000			1,145							0.15	992
	300× 1100			1,245		570	0.285			0.67	0.15	1,072
	300× 1200			1,345							0.15	1,315
	300× 1300			1,445							0.15	1,408
	300× 1400			1,545		600	0.600		2.00	0.70	0.15	1,502
	300× 1500			1,645							0.15	1,596

年度	令和8年度
工事名	令和8年度6災 第6228号 市道東大野5号線 道路災害復旧工事
工事場所	輪島市町野町東大野地内
路線名	市道東大野5号線
図面	構造図 (1)
縮尺	-
図面番号	2
輪島市	


構造図（2）

自由勾配側溝（横断用）

蓋板（横断用）

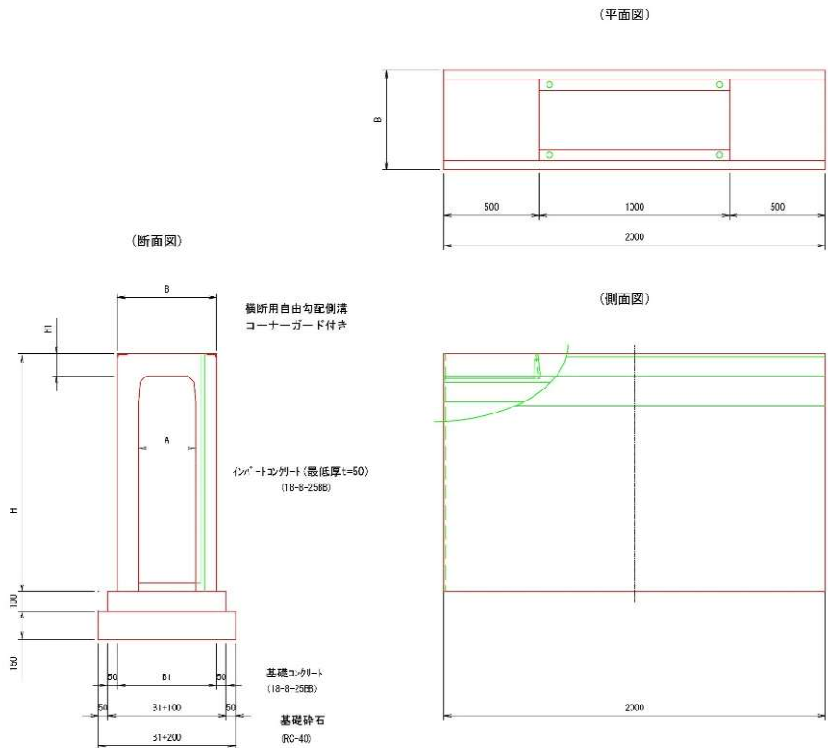

※参考図

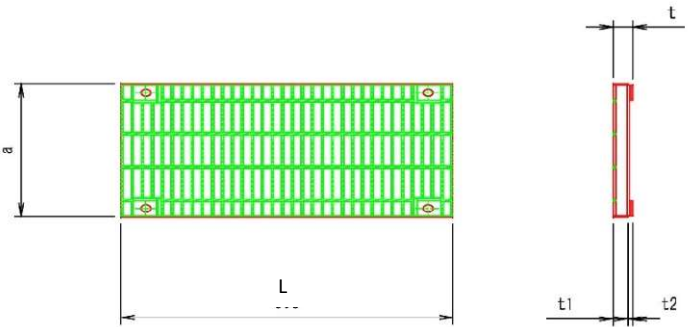

ボルト固定タイプ




適用	呼び名	寸法表 (mm)				参考重量 kg
		a	t	t1	t1	
○	300用	400	60	50	10	37
	400用	500	70	60	10	52
	500用	600	75	65	10	62
	600用	700	85	75	10	82

適用	呼び名	寸法表 (mm)					材料表 (10m当り)				参考重量 kg
		A	B	H	H1	B1	基礎コンクリート ¹ m ³	基礎型枠 ² m ²	基礎砕石 ³ m ³	インパートコンクリート ⁴ m ³	
	300×300	300	520	445	110	460	0.560	2.00	0.99	0.15	475
○	300×400			545						0.15	550
	300×500			645						0.15	624
	300×600			745						0.15	780
	300×700			845	110	490	0.590	2.00	1.04	0.15	868
	300×800			945						0.15	957
	300×900			1,045						0.15	1,155
	300×1000			1,145						0.15	1,267
	300×1100			1,245		520	0.620		1.08	0.15	1,359

年度	令和8年度
工事名	令和8年度6災 第6228号 市道東大野5号線 道路災害復旧工事
工事場所	輪島市町野町東大野地内
路線名	市道東大野5号線
図面	構造図 (2)
縮尺	-
図面番号	3
輪島市	

集水柵構造図

現場打集水柵

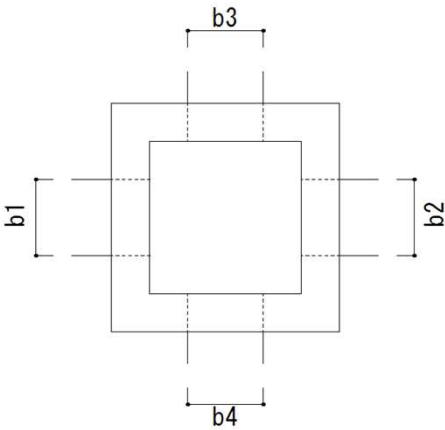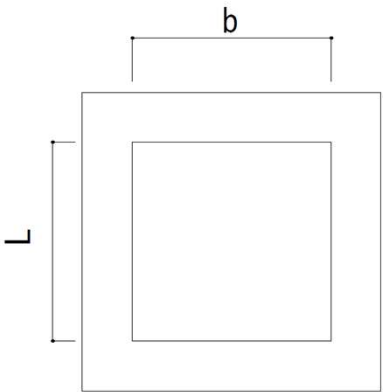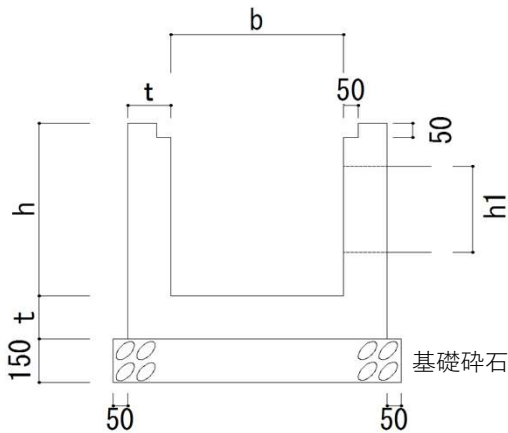

1基当り

規格	寸法表											材料表(1基当り)			床掘 (m 3)	埋戻 (m 3)
	h	b	L	t	b1	b2	h2	b3	h3	b4	h4	基礎砕石 RC-40 (m 2)	型枠 (m 2)	コンクリート 18-8BB (m 3)		
□500×600	600	500	500	150	300	300	300	300	300	—	—	0.8	3.5	0.29	0.20	0.07

年度	令和8年度
工事名	令和8年度6災 第6228号 市道東大野5号線 道路災害復旧工事
工事場所	輪島市町野町東大野地内
路線名	市道東大野5号線
図面	集水柵構造図
縮尺	—
図面番号	4
輪島市	