



平面縦断図
市道浅生田清土線 区間6

平面図 S=1:250

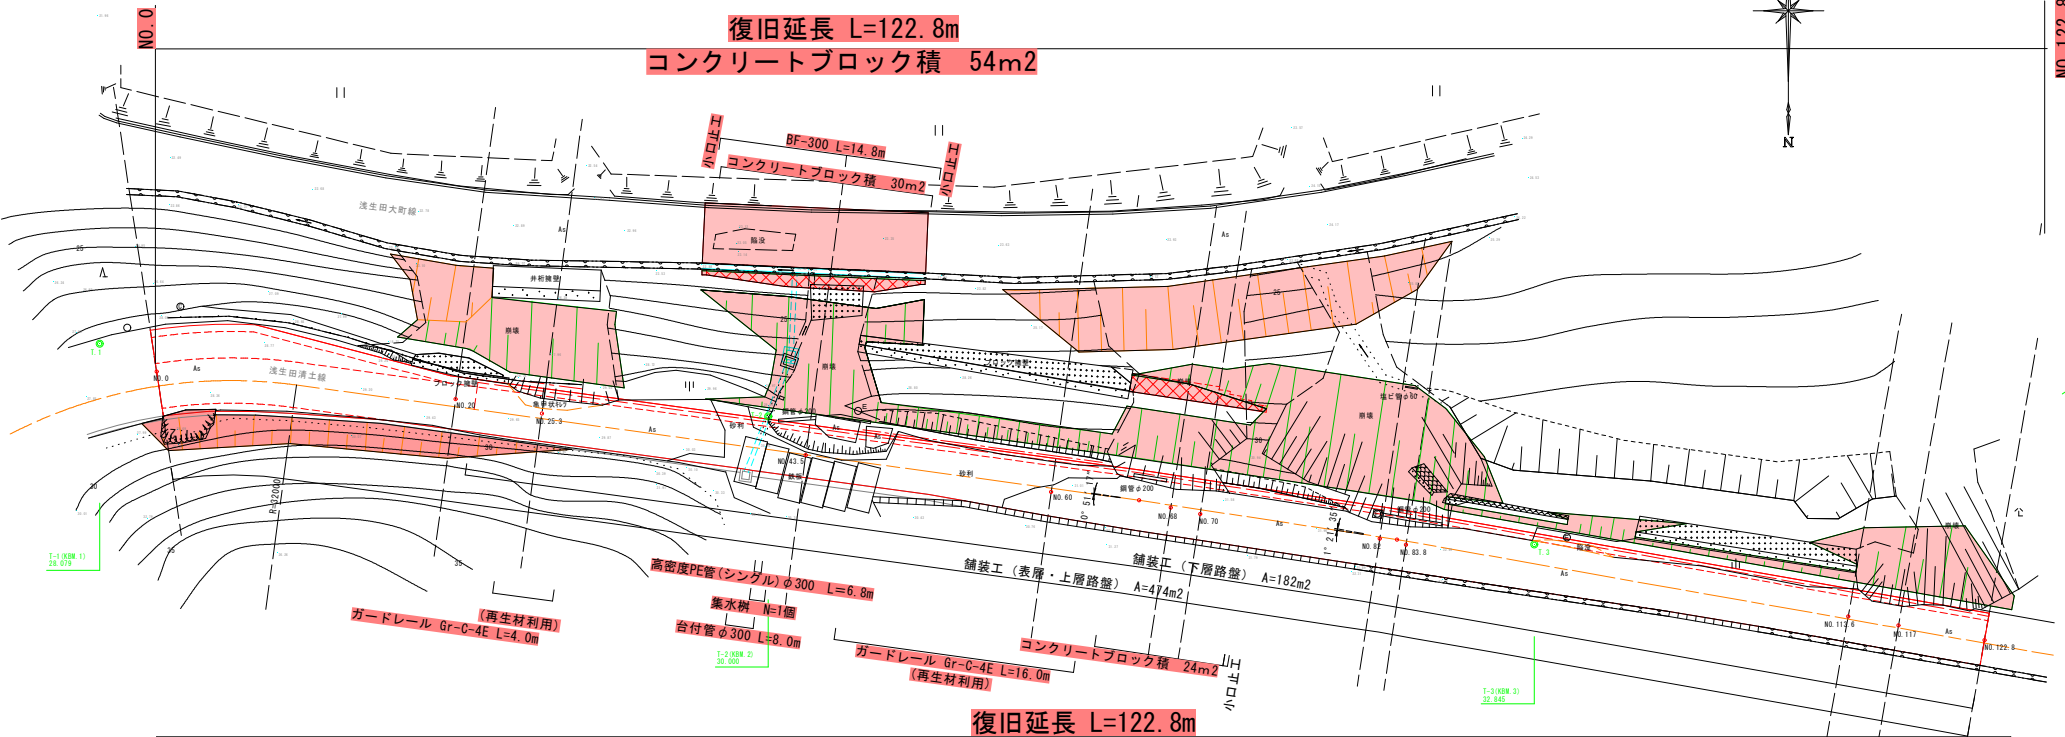


標準横断図 S=1:50

※()値は地形条件等により標準寸法が確保できない箇所を用いる。

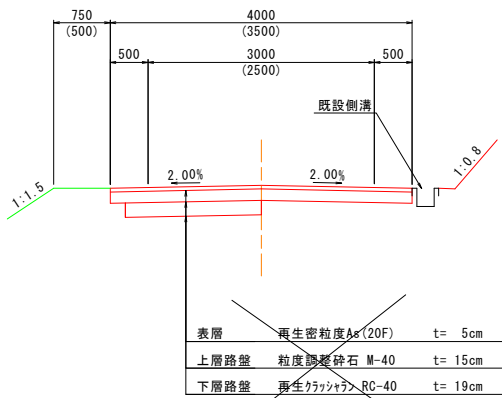

※今回は下層路盤～表層を実施しない。

縦断図

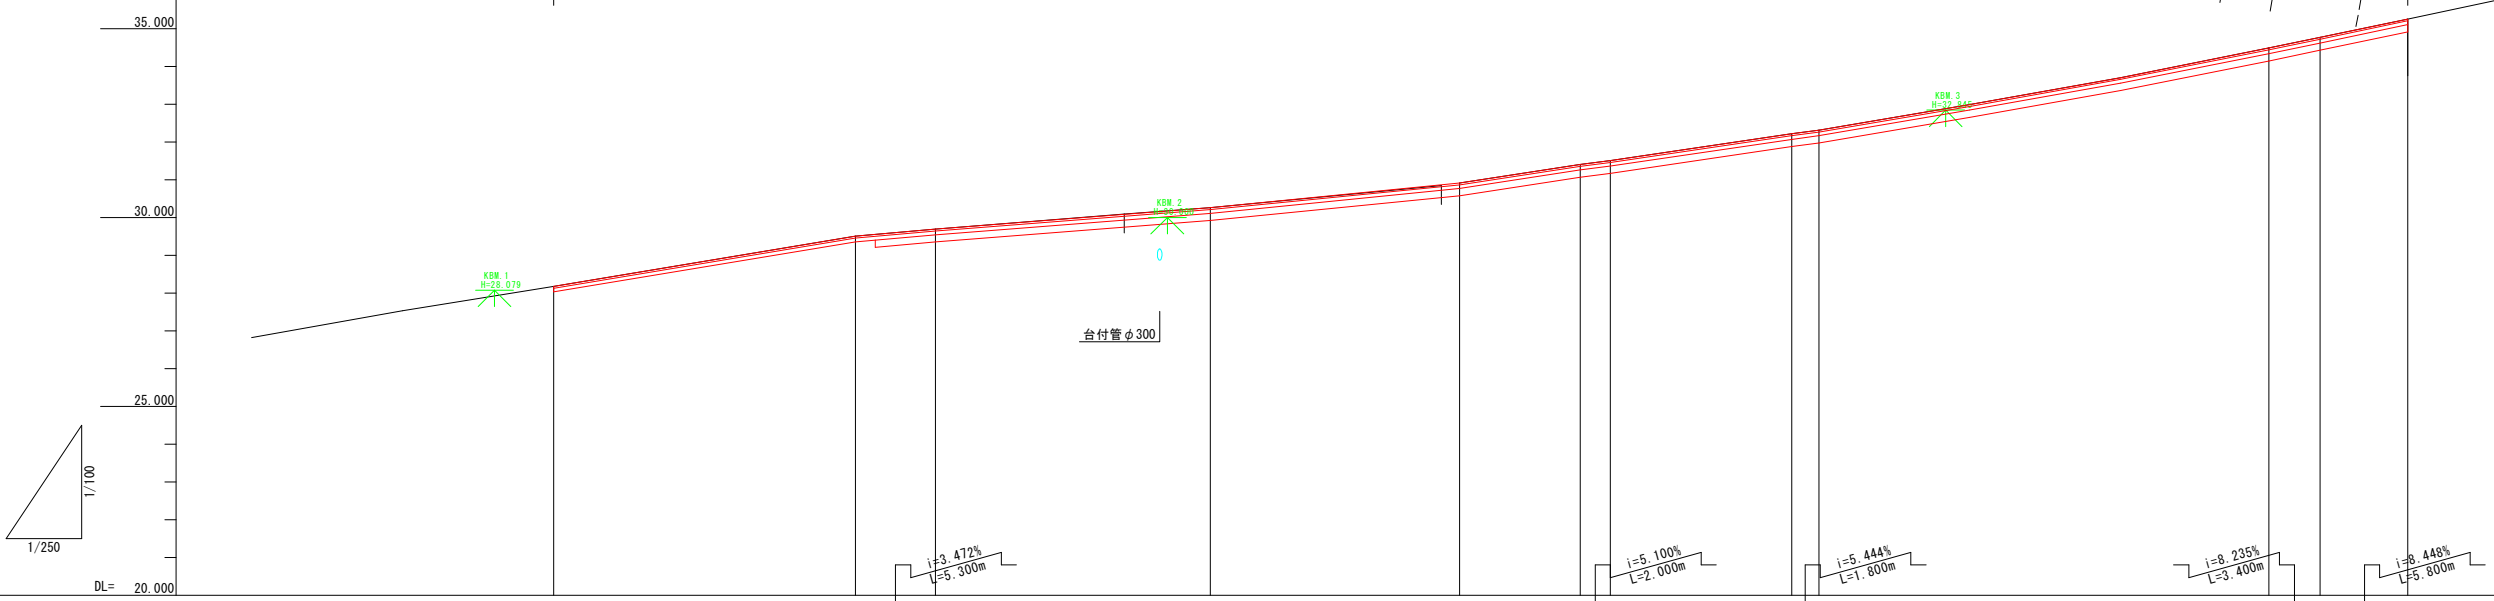

勾配	28.180	29.510	29.694	30.260	30.918	31.410	31.512	32.220	32.318	32.996	33.709	34.490	34.770	35.260
盛土														
切土														
計画高	28.18	29.51	29.69	30.26	30.92	31.41	31.51	32.22	32.32	33.00	33.71	34.49	34.77	35.26
地盤高	23.18	29.51	29.69	30.26	30.92	31.41	31.51	32.22	32.32	33.00	33.71	34.49	34.77	35.26
追加距離	0.000	20.000	25.300	43.500	60.000	68.000	70.000	82.000	83.800	93.800	103.800	113.600	117.000	122.800
単距離	0.000	20.000	5.300	18.200	16.500	8.000	2.000	12.000	13.800			29.800	3.400	5.800
測点	NO. 0	NO. 20	NO. 25.3	NO. 43.5	NO. 60	NO. 68	NO. 70	NO. 82	NO. 83.8			NO. 113.6	NO. 117	NO. 122.8


令和8年度	
工事名	令和6年災第6652号 市道浅生田清土線道路災害復旧工事(その1)
道路名	市道浅生田清土線
箇所	輪島市門前町浅生田 地内
図名	平面縦断図
縮尺	図示
図面番号	1 / 7 枚の内
輪島市	

横断図(1/3)

S=1:100


NO. 20

GH=29.51
FH=29.51

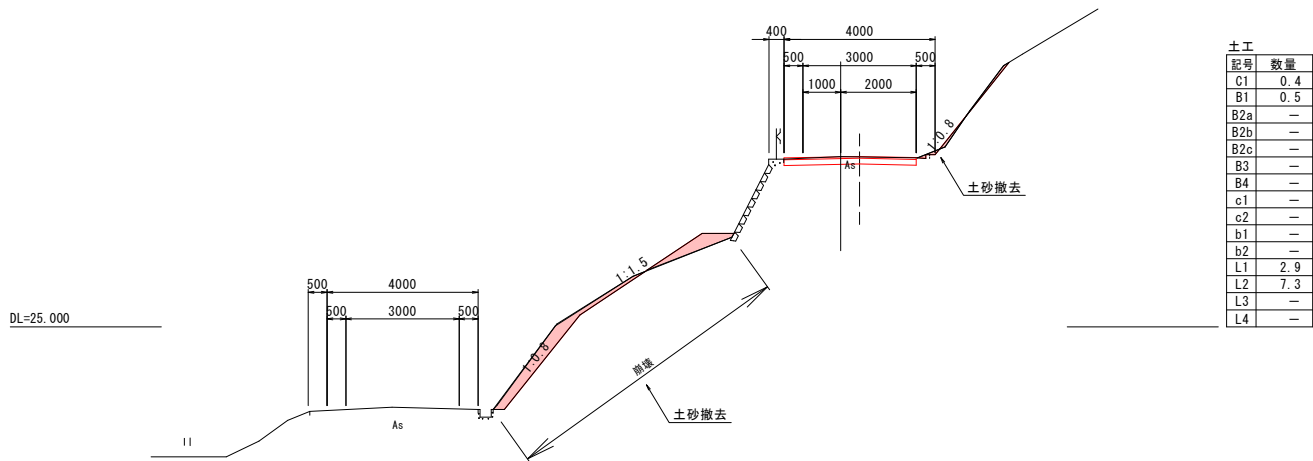


NO. 43.5

GH=30.26
FH=30.26

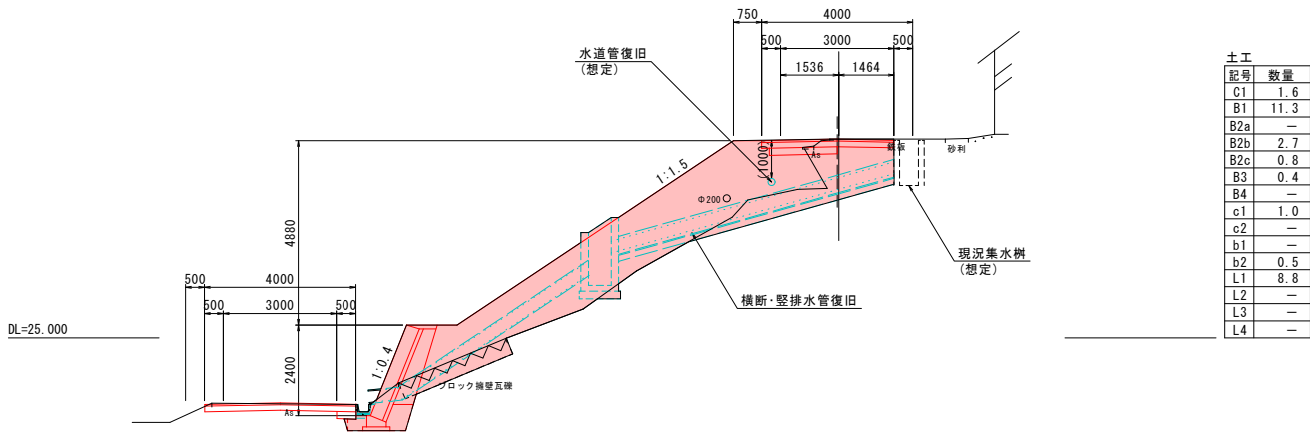


NO. 0(6D1)

GH=28.18
FH=28.18

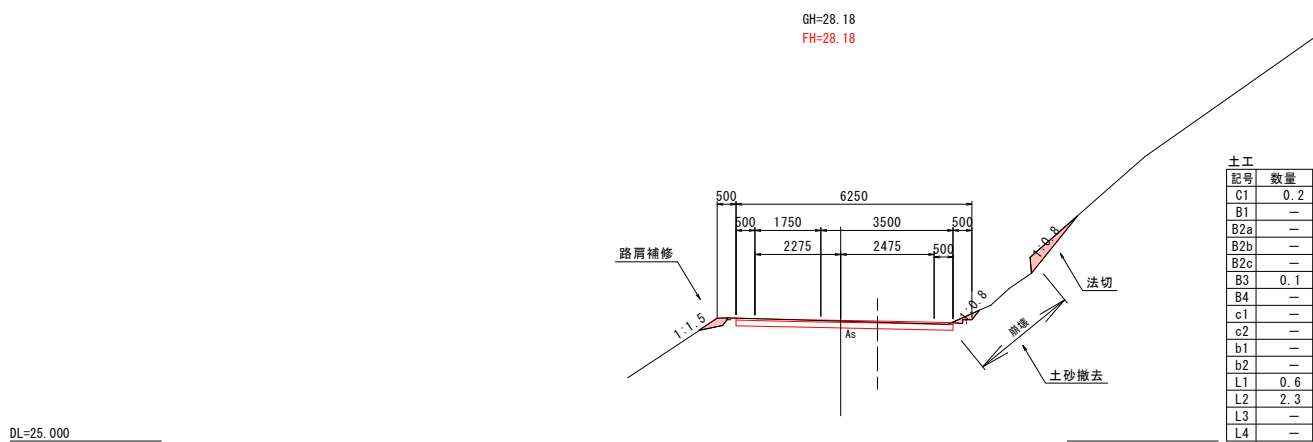

NO. 25.3(6D2)

GH=29.69
FH=29.69

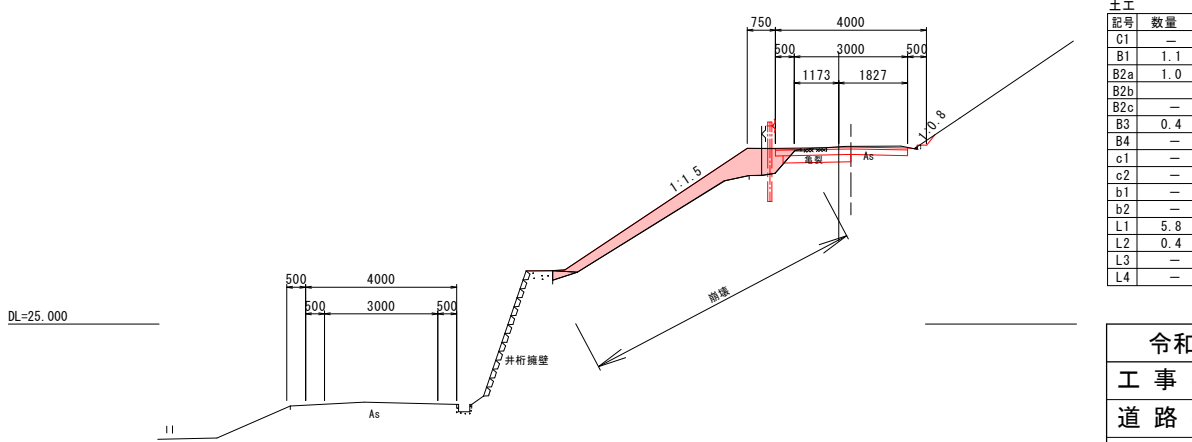

(土工凡例)

記号	単位	項目
C1	m2	掘削(土砂、オープンカット)
B1	m2	路体盛土(2.5m≦W<4.0m)
B2a	m2	路床盛土(W<2.5m)
B2b	m2	路床盛土(2.5m≦W<4.0m)
B2c	m2	路床盛土(4.0m<W)
B3	m2	路肩盛土(W<2.5m)
B4	m2	基盤排水層(C-40)
c1	m2	床掘り(土砂、1.0m≦W<2.0m)
c2	m2	床掘り(土砂、W<1.0m)
b1	m2	埋戻し(1.0m≦W<4.0m)
b2	m2	埋戻し(W<1.0m)
L1	m	法面整形(盛土部)
L2	m	法面整形(切土部)
L3	m	植生シート
L4	m	吸出防止材(t=10mm)

土工

記号	数量
C1	—
B1	1.1
B2a	1.0
B2b	—
B2c	—
B3	0.4
B4	—
c1	—
c2	—
b1	—
b2	—
L1	5.8
L2	0.4
L3	—
L4	—


令和8年度	
工事名	令和6年災第6652号 市道浅生田清土線道路災害復旧工事(その1)
道路名	市道浅生田清土線
箇所	輪島市門前町浅生田 地内
図名	横断図(1/3)
縮尺	図示
図面番号	2 / 7 枚の内
輪島市	

横断図 (2/3)

S=1:100


NO. 68

GH=31.41
FH=31.41

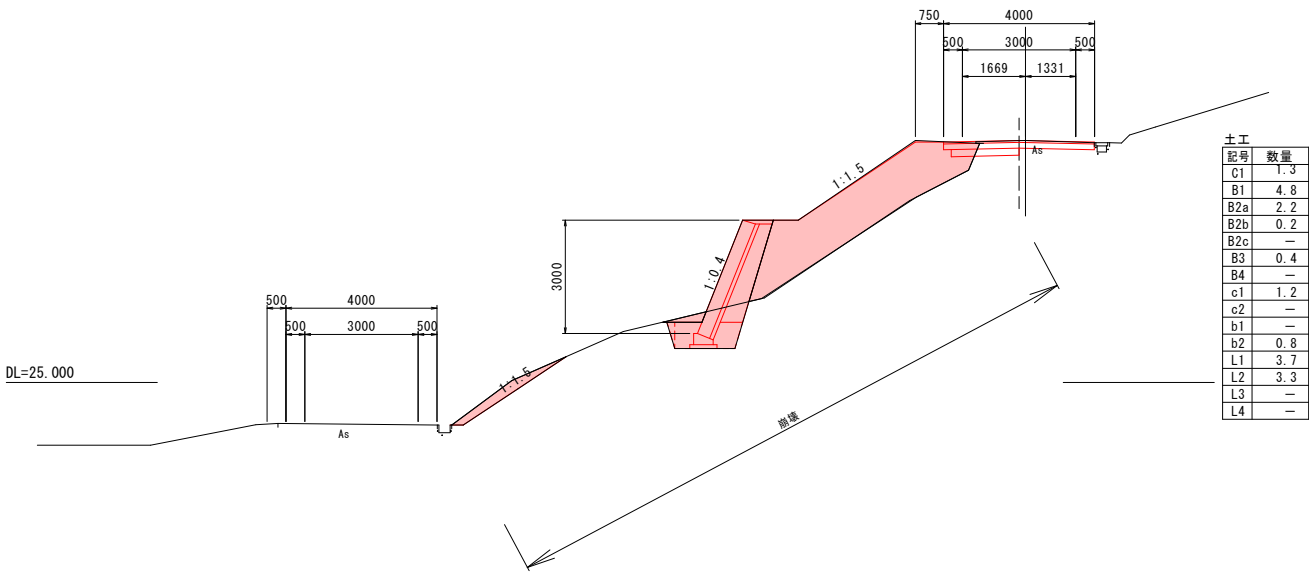


NO. 82

GH=32.22
FH=32.22

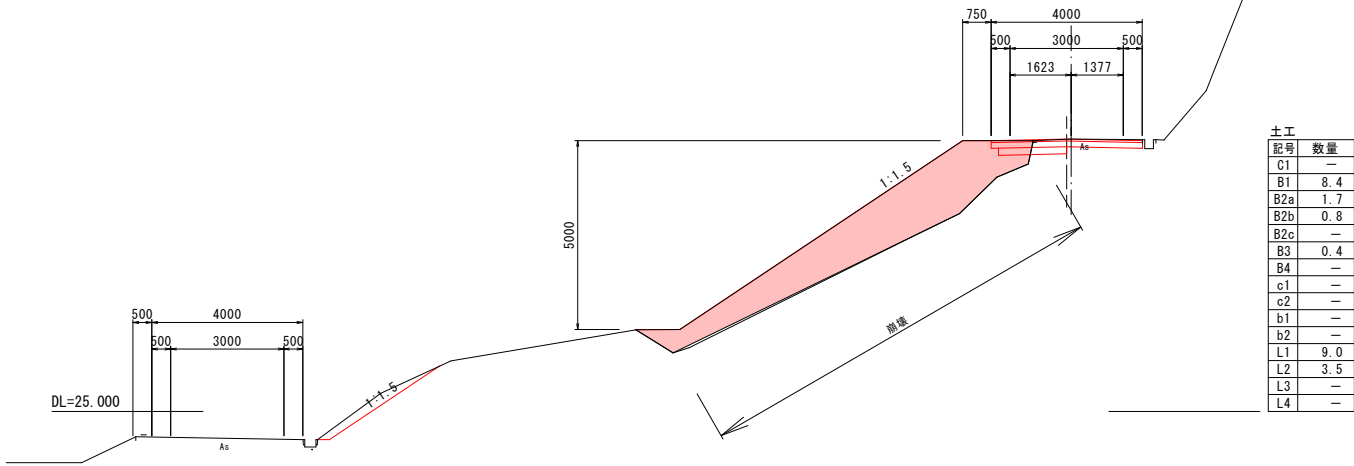


NO. 60

GH=30.92
FH=30.92

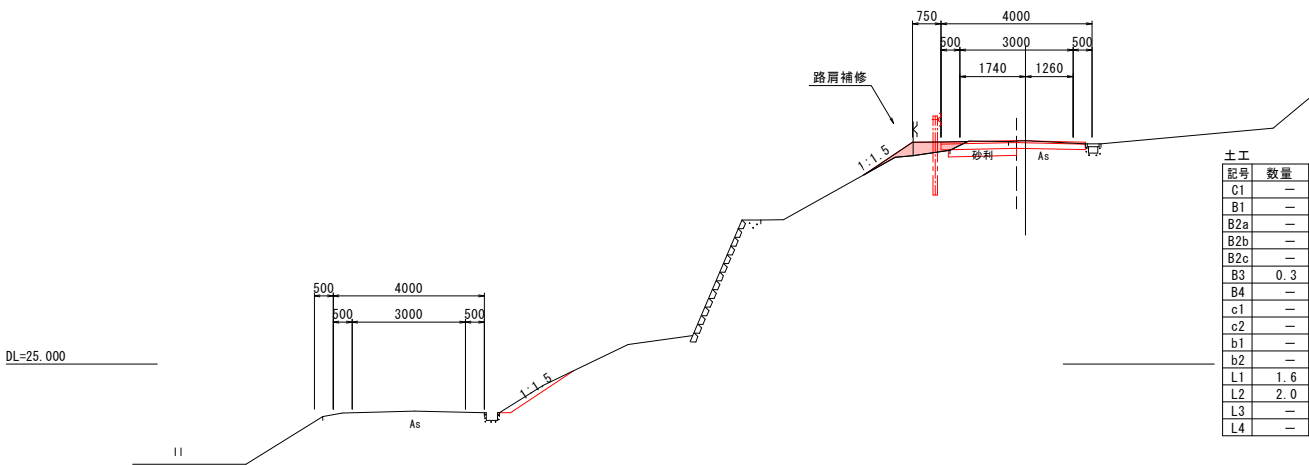

NO. 70

GH=31.51
FH=31.51




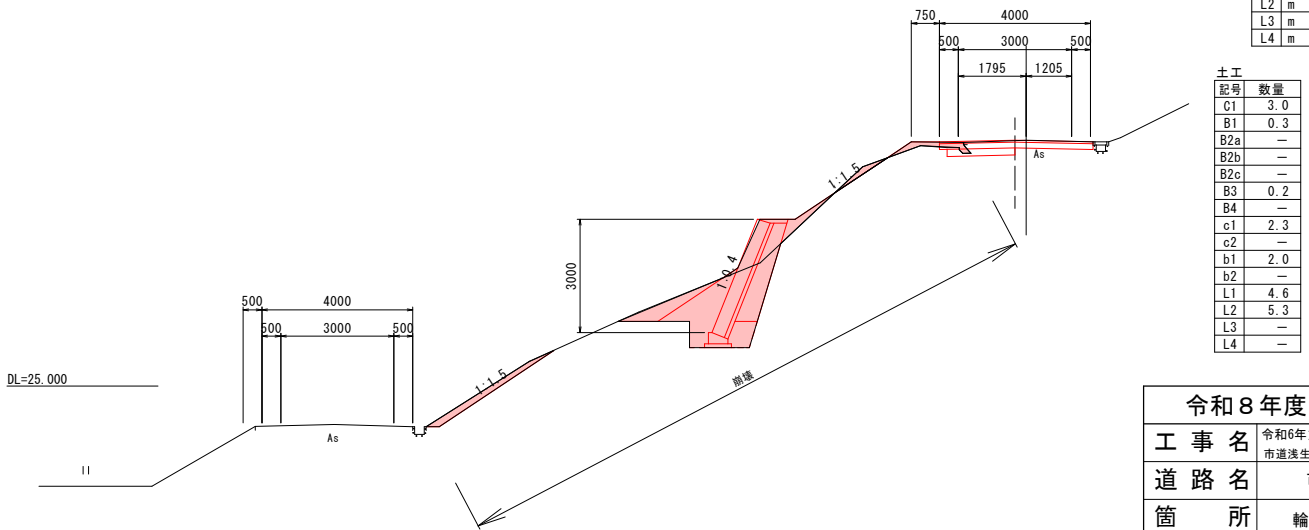


(土工凡例)		
記号	単位	項目
C1	m2	掘削(土砂、オープンカット)
B1	m2	路体盛土(2.5m≦W<4.0m)
B2a	m2	路床盛土(W<2.5m)
B2b	m2	路床盛土(2.5m≦W<4.0m)
B2c	m2	路床盛土(4.0m<W)
B3	m2	路肩盛土(W<2.5m)
B4	m2	基盤排水層(C-40)
c1	m2	床掘り(土砂、1.0m≦W<2.0m)
c2	m2	床掘り(土砂、W<1.0m)
b1	m2	埋戻し(1.0m≦W<4.0m)
b2	m2	埋戻し(W<1.0m)
L1	m	法面整形(盛土部)
L2	m	法面整形(切土部)
L3	m	植生シート
L4	m	吸出防止材(t=10mm)

令和8年度	
工事名	令和6年災第6652号 市道浅生田清土線道路災害復旧工事(その1)
道路名	市道浅生田清土線
箇所	輪島市門前町浅生田 地内
図名	横断図(2/3)
縮尺	図示
図面番号	3 / 7 枚の内
輪島市	

横断図 (3/3)
市道浅生田清土線 区間6

S=1:100

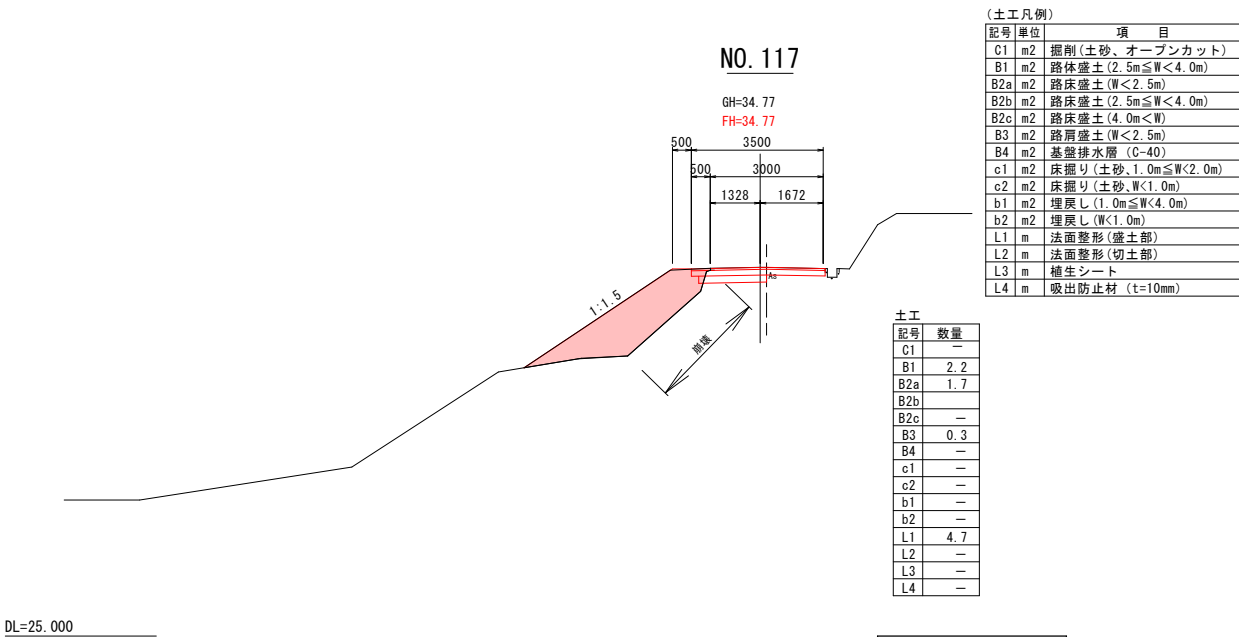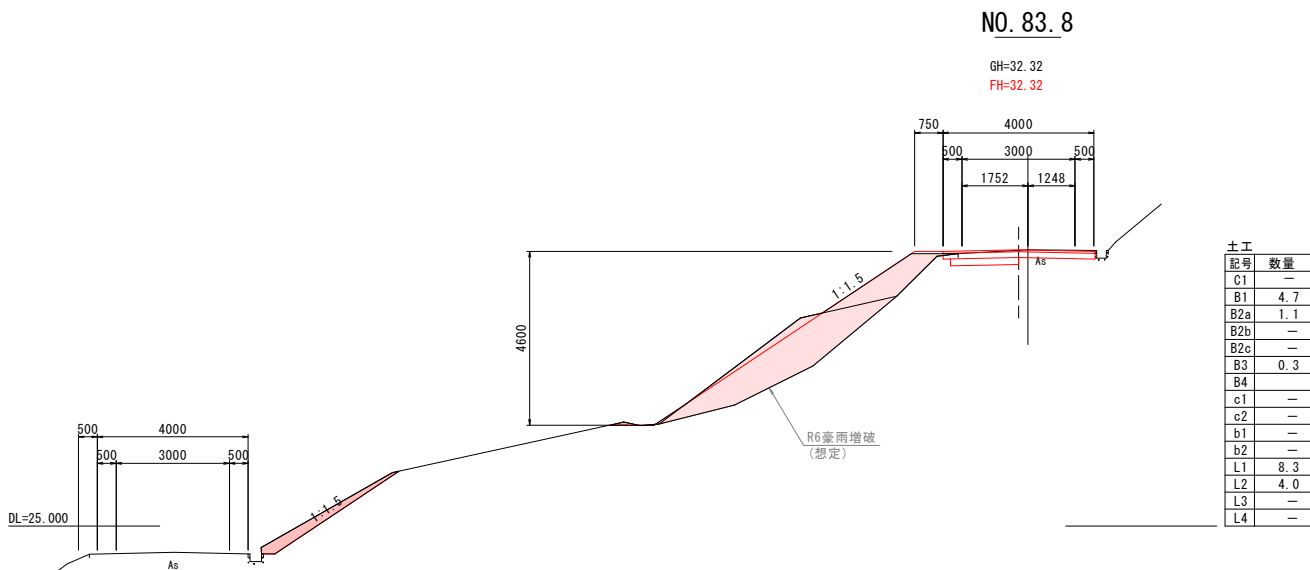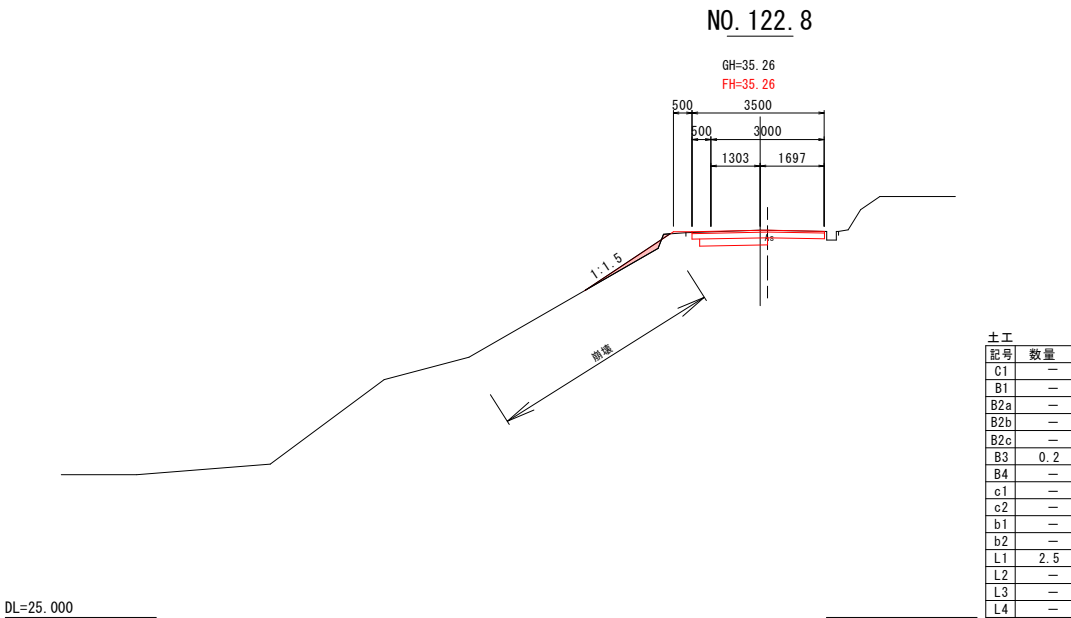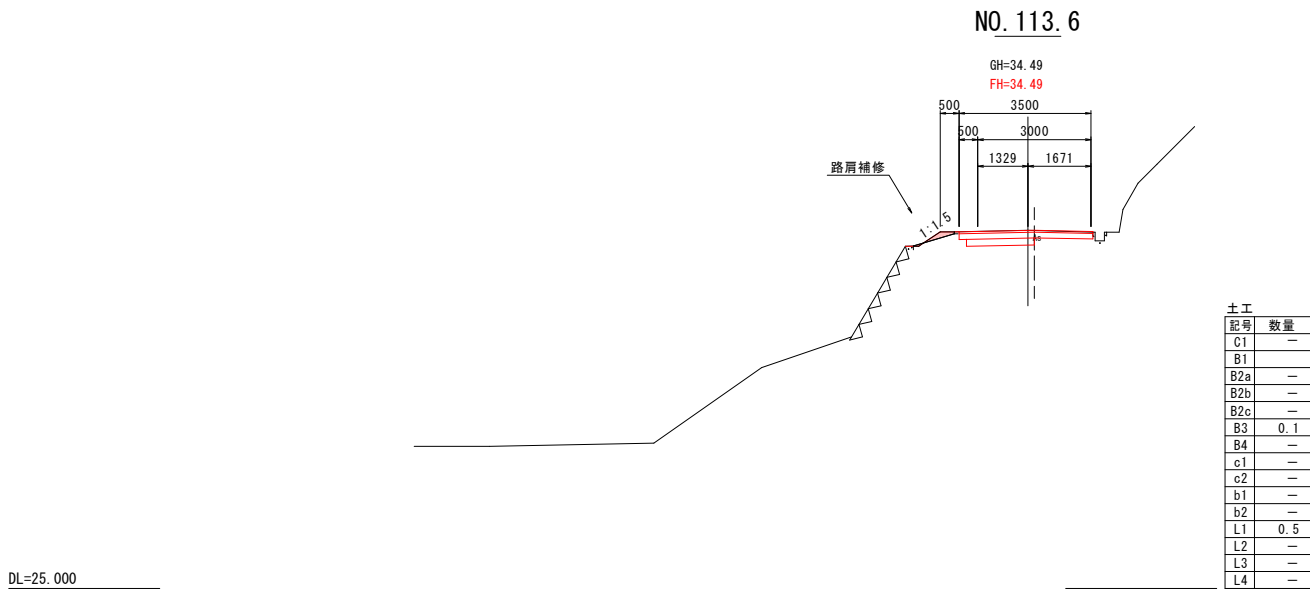


(土工凡例)

記号	単位	項目
C1	m2	掘削(土砂、オープンカット)
B1	m2	路床盛土(2. 5m≦W<4. 0m)
B2a	m2	路床盛土(W<2. 5m)
B2b	m2	路床盛土(2. 5m≦W<4. 0m)
B2c	m2	路床盛土(4. 0m<W)
B3	m2	路肩盛土(W<2. 5m)
B4	m2	基盤排水層(C-40)
c1	m2	床掘り(土砂、1. 0m≦W<2. 0m)
c2	m2	床掘り(土砂、W<1. 0m)
b1	m2	埋戻し(1. 0m≦W<4. 0m)
b2	m2	埋戻し(W<1. 0m)
L1	m	法面整形(盛土部)
L2	m	法面整形(切土部)
L3	m	植生シート
L4	m	吸出防止材(t=10mm)


令和8年度	
工 事 名	令和6年災第6652号 市道浅生田清土線道路災害復旧工事(その1)
道 路 名	市道浅生田清土線
箇 所	輪島市門前町浅生田 地内
図 名	横断図(3/3)
縮 尺	図示
図面番号	4 / 7 枚の内
輪 島 市	

ブロック積擁壁工(1


標準断面図 S=1:50

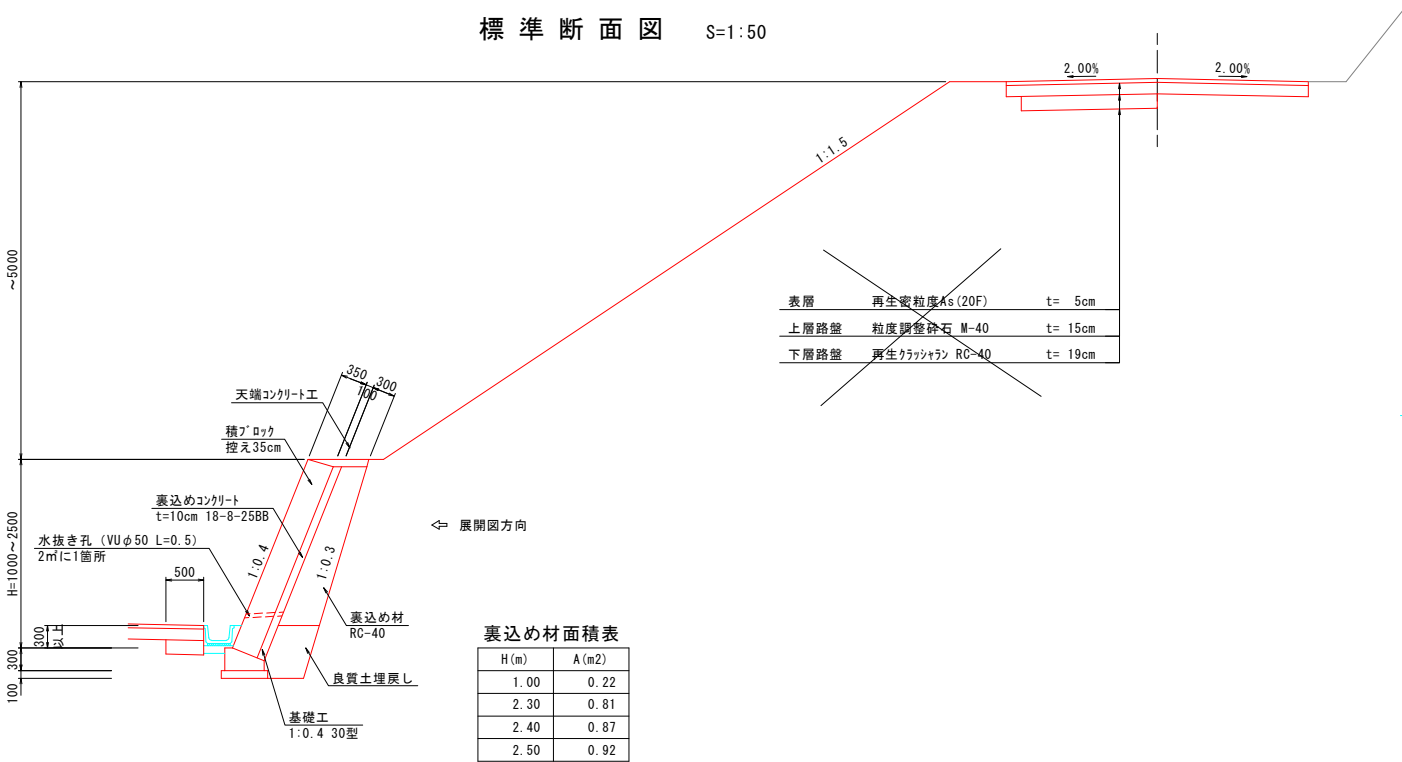


天端コンクリート工 S=1:20

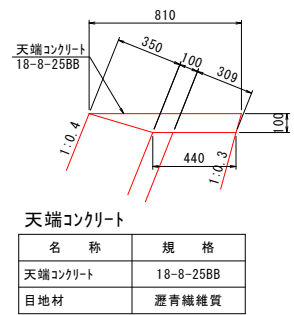

基礎工 $S=1:20$

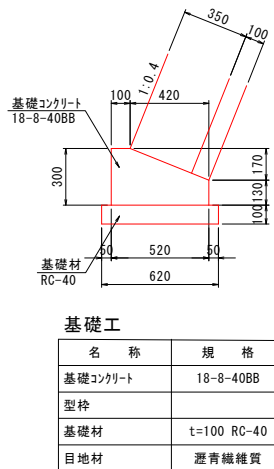


ベンチフリューム S=1:20

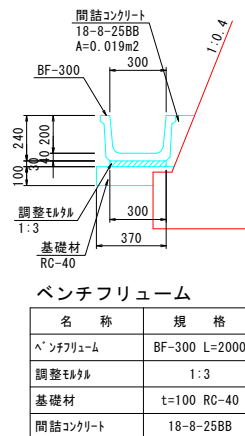

参考重量 146kg/3


擁壁展開図 S=1:5

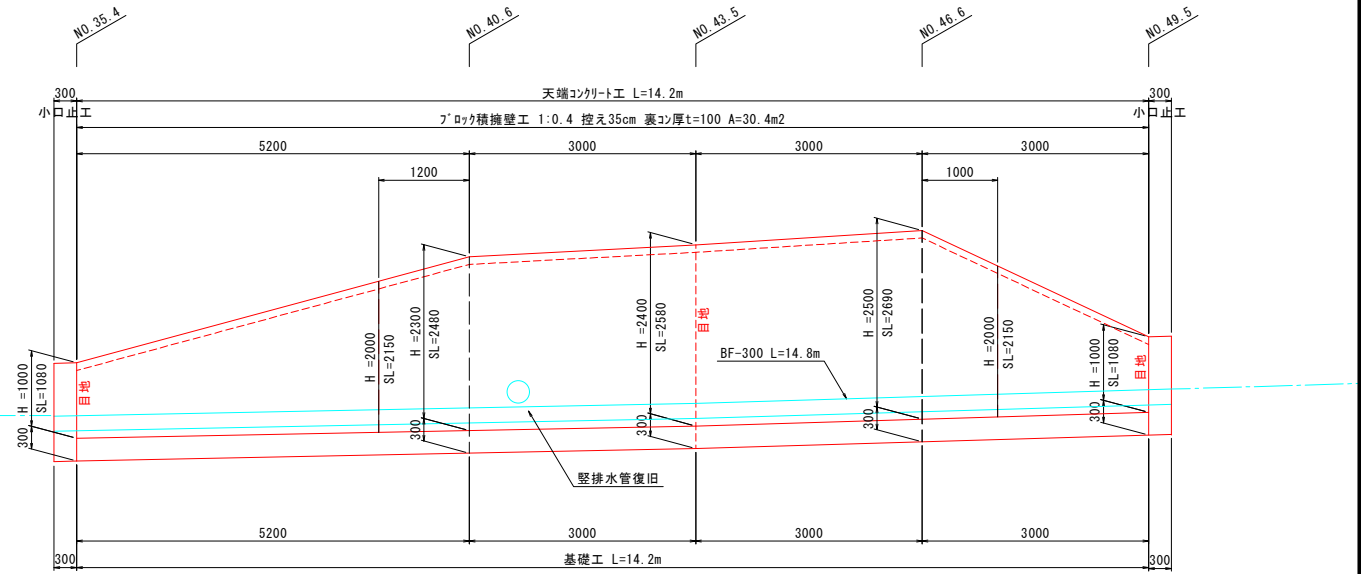

ブロック積擁壁工(1)

名 称	規 格
積りブロック	1:0.4 控え35cm 裏コン厚 t=100
胴込めコンクリート	18-8-25BB
裏込めコンクリート	18-8-25BB
裏込め材	RC-40
天端コンクリート工	18-8-25BB
基礎工	18-8-40BB
小口止工	18-8-40BB
目地材	涯青縦斜足場
足場工	単管傾斜足場
水抜きパイプ	VUφ50 L=0.5


小口止工 S=1:2

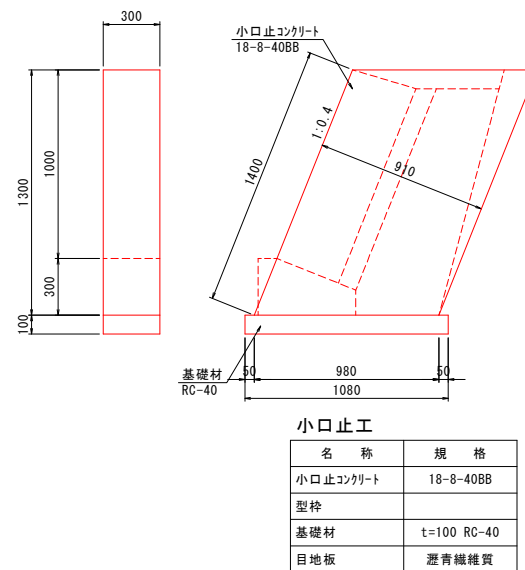


令和 8 年度	
工 事 名	令和6年災第6652号 市道浅生田清土線道路災害復旧工事（その1）
道 路 名	市道浅生田清土線
箇 所	輪島市門前町浅生田 地内
図 名	構造図(1/3)
縮 尺	図示
図面番号	5 / 7 枚の内
輪 島 市	

構造図 (2/3)
ブロック積擁壁工 (2)


標準断面図 S=1:50

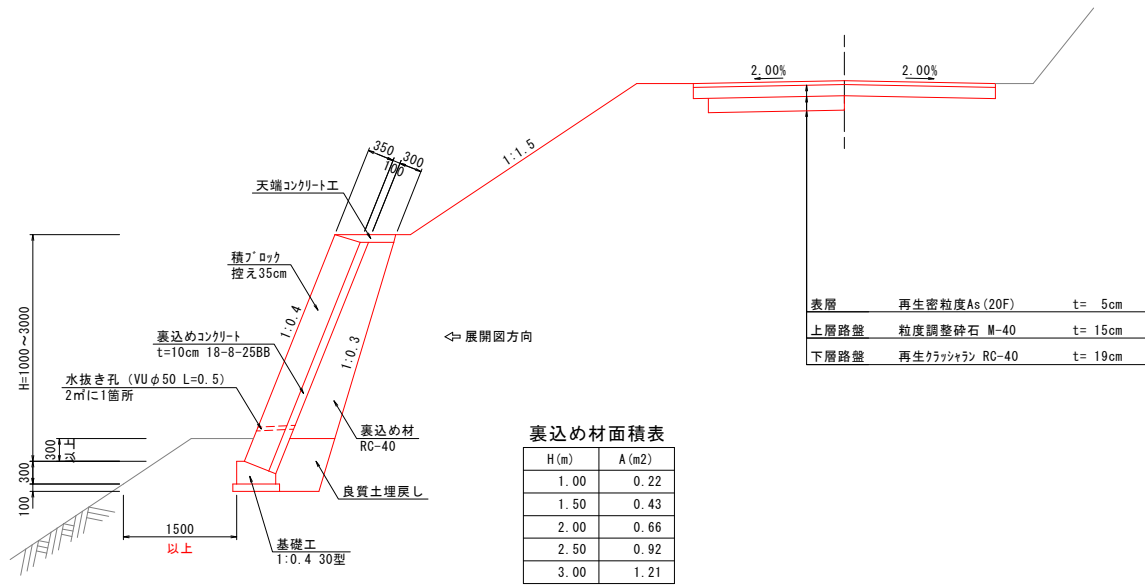


天端コンクリート工 S=1:20

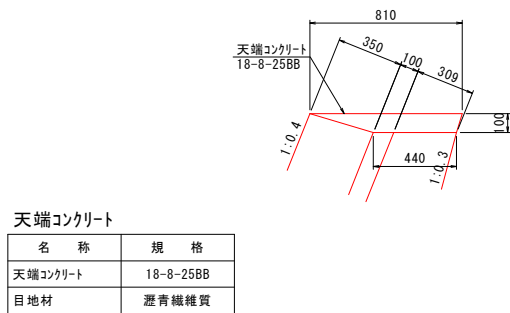


基礎工 S=1:20

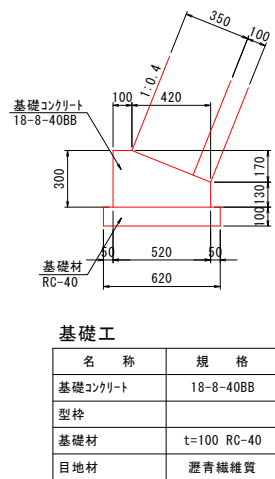

擁壁展開図 S=1:50

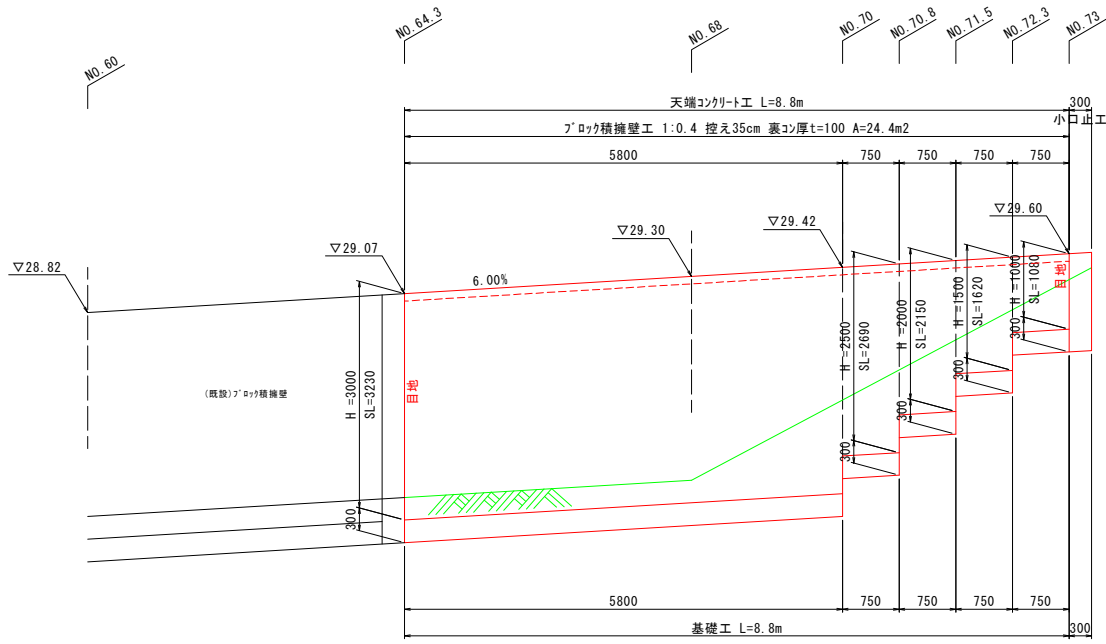


小口止工 S=1:20

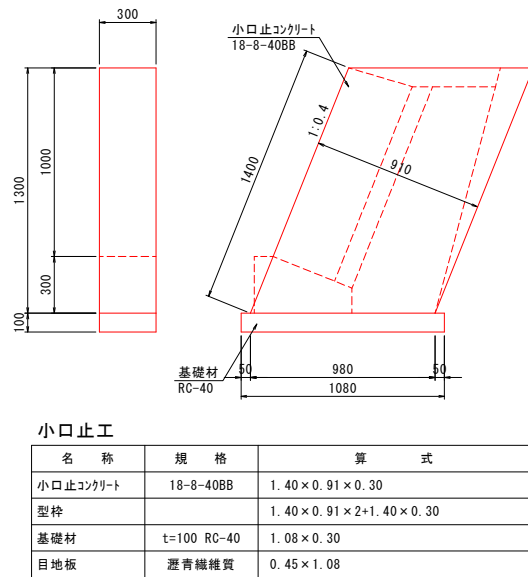


令和8年度	
工 事 名	令和6年災第6652号 市道浅生田清土線道路災害復旧工事 (その1)
道 路 名	市道浅生田清土線
箇 所	輪島市門前町浅生田 地内
図 名	構造図 (2/3)
縮 尺	図示
図面番号	6 / 7 枚の内
輪 島 市	

構造図 (3/3)
市道浅生田清土線 区間6


標準断面図 S=1:50

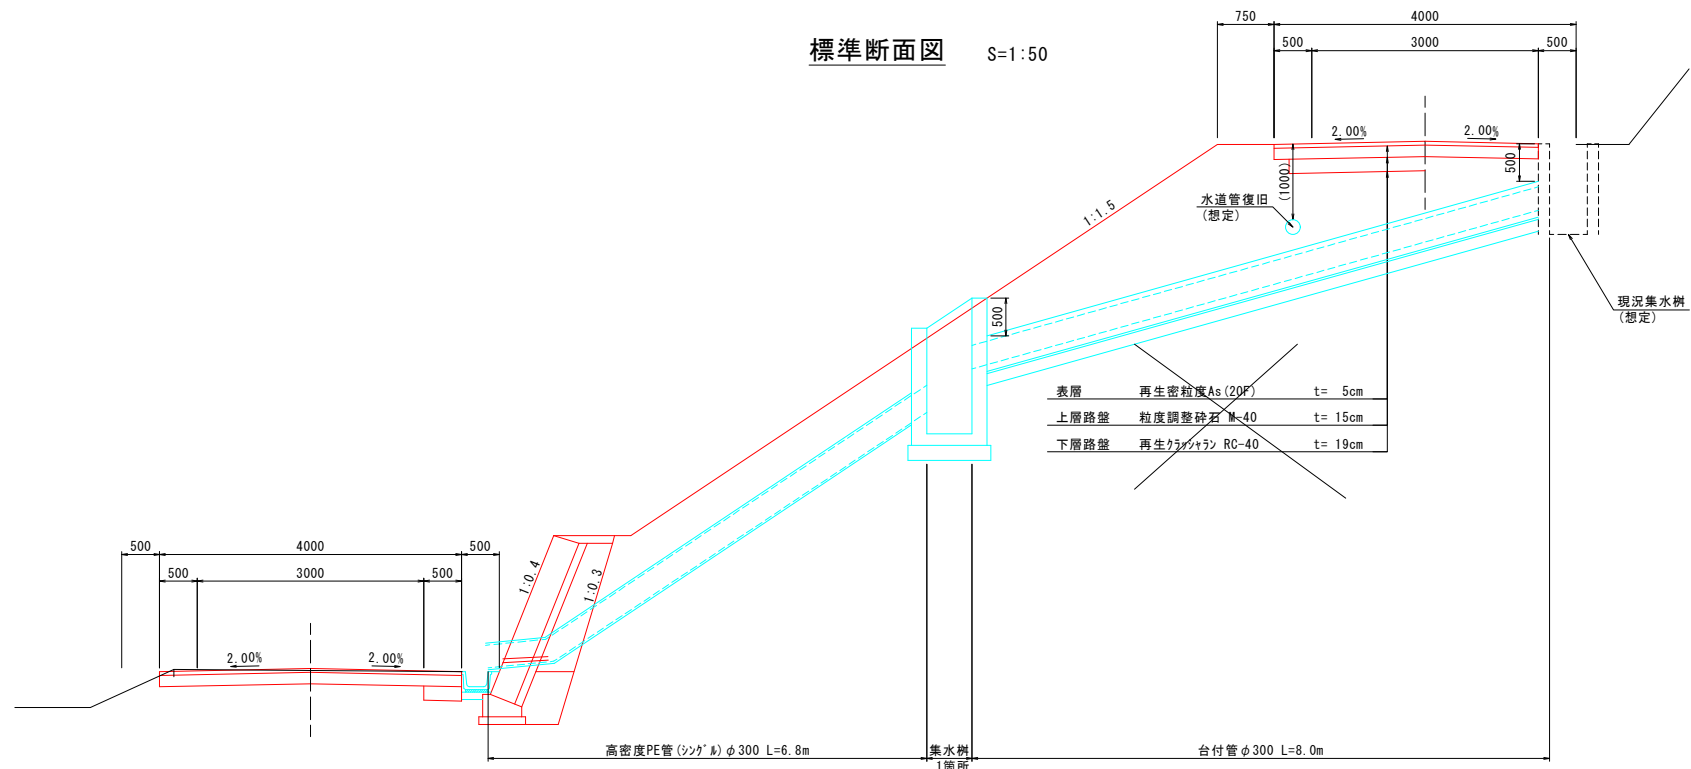


ガードレール S=1:20
Gr-C-4E

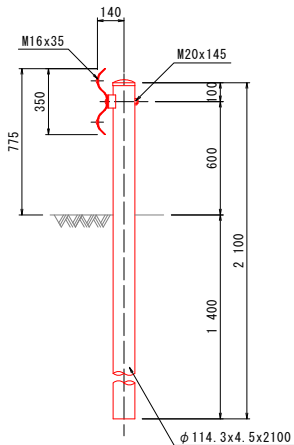

集水樹工 S=1:20

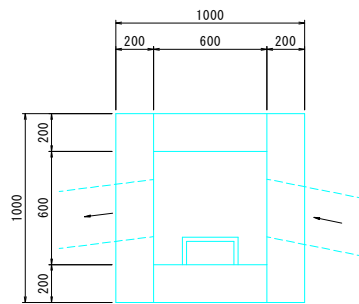


高密度ポリエチレン管 (シングル) S=1:20
φ 300

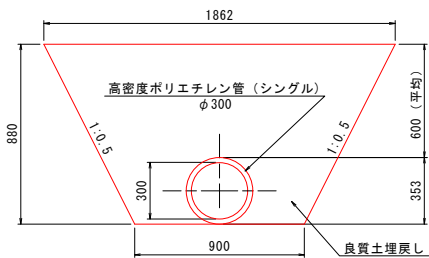

名 称	規 格
高密度ポリエチレン管 (300)	φ 300 L=4.0m/本
埋戻し	良質土

参考重量 (L=4.0m)・・・21.5kg


台付管 S=1:20
φ 300

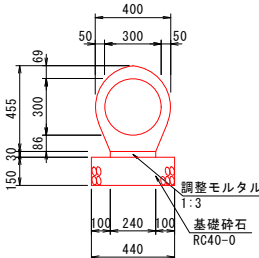

材 料 表

名 称	規 格
パイコン台付管	φ 300 L=2.0m
調整モルタル	1:3
基礎砕石	RC40-0 (15cm厚)

参考重量 (L=2.0m)・・・360kg

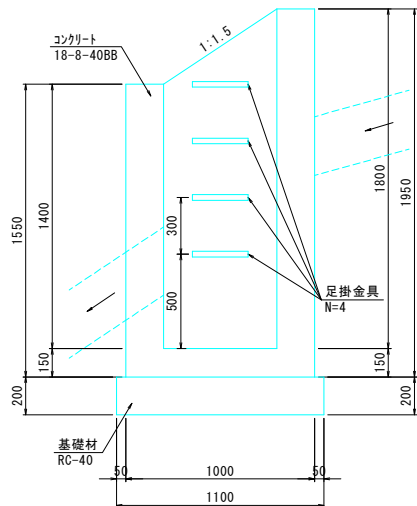

集水樹工

名 称	規 格
コンクリート	18-8-40BB
型枠	
基礎材	t=200 RC-40
足掛金具	

令和8年度	
工 事 名	令和6年災第6652号 市道浅生田清土線道路災害復旧工事 (その1)
道 路 名	市道浅生田清土線
箇 所	輪島市門前町浅生田 地内
図 名	構造図 (3/3)
縮 尺	図示
図面番号	7 / 7 枚の内
輪 島 市	