


平面図

S=1:500 (A1)
S=1:1000 (A3)


10工区

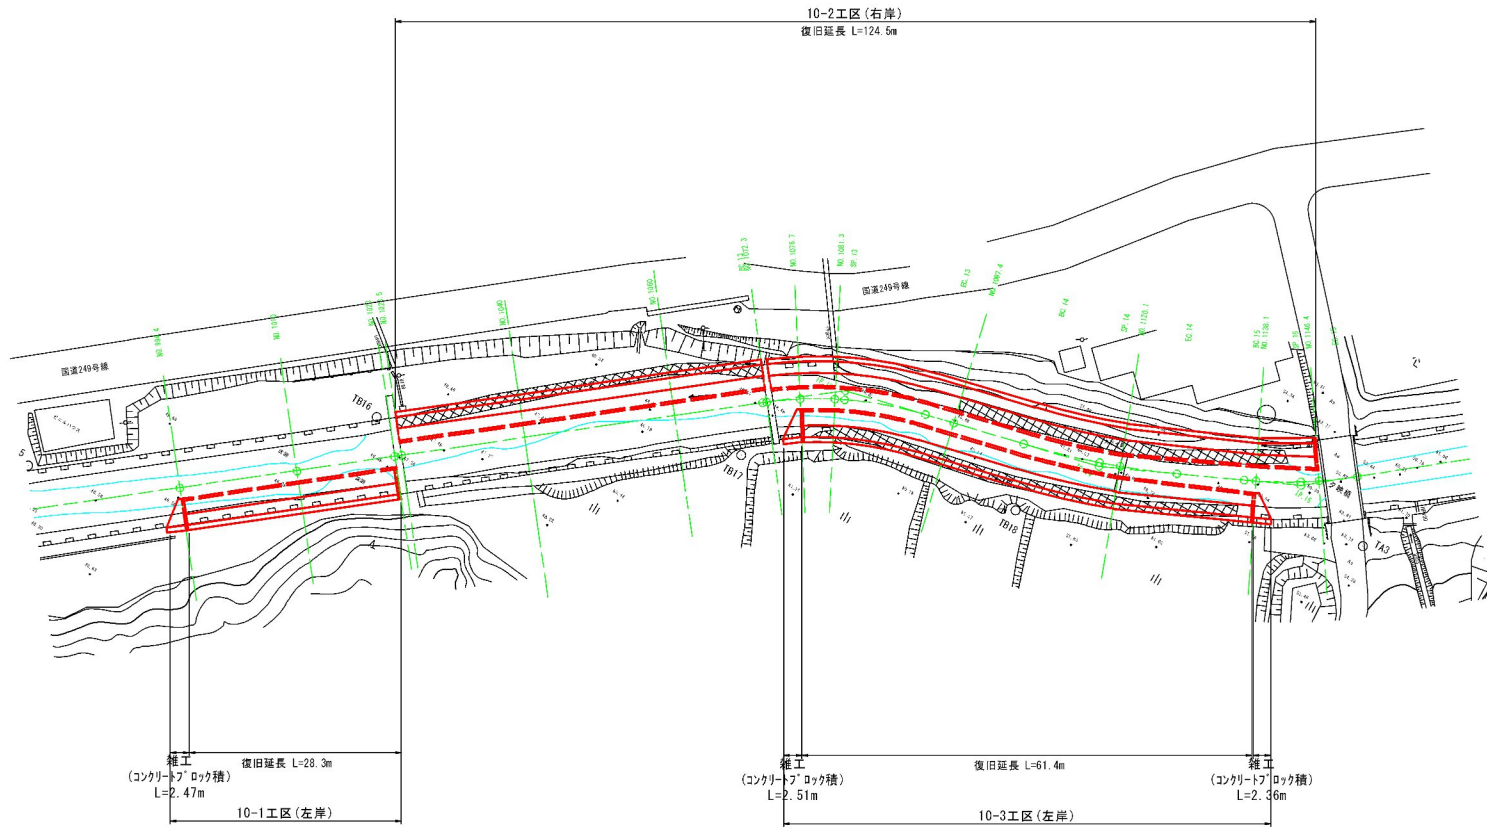

令和 7 年度	
工 事 名	令和6年災 第6624号 普通河川若狭川 河川災害復旧工事(その1)
河 川 名	普通河川 若狭川
箇 所	輪島市門前町浦上 地内
図 名	平面図
縮 尺	S=1:500 (A1)、S=1:1000 (A3)
図 面 番 号	1 / 14
輪 島 市	

縦断面図(1) SV=1:100、SH=1:500 (A1)
SV=1:200、SH=1:1000 (A3)

10工区(左岸)

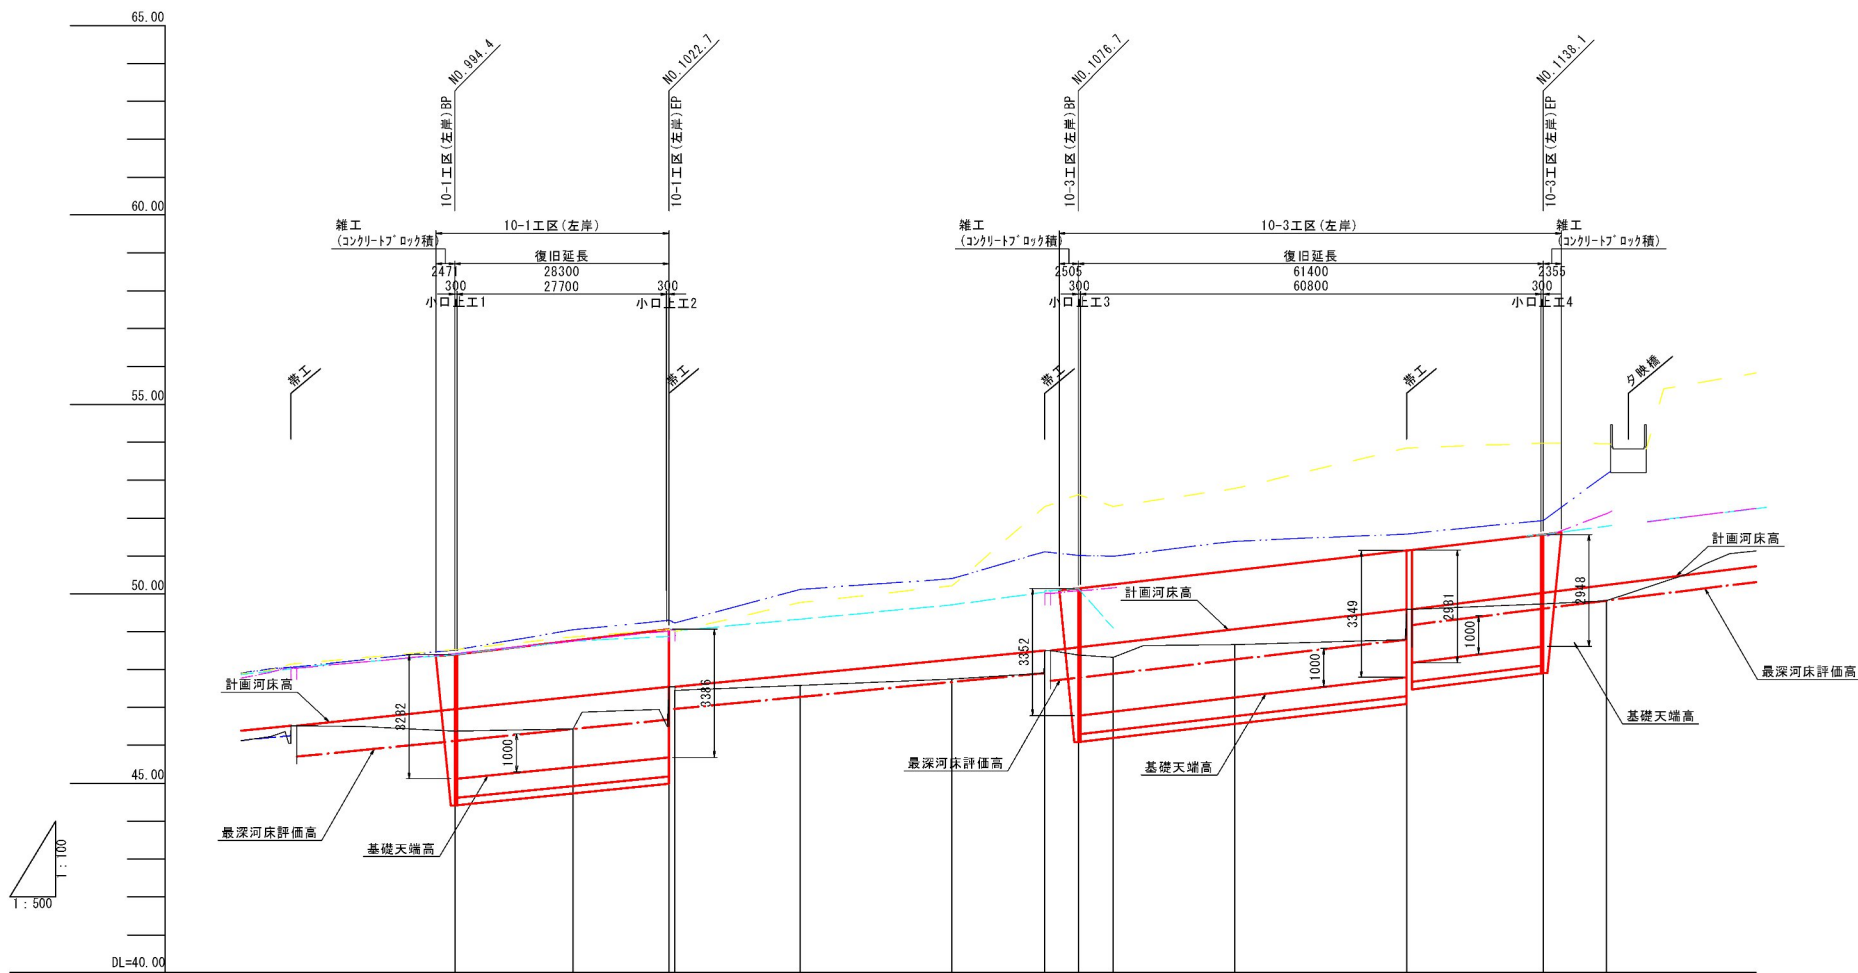

凡 例	
右岸護岸高	— — — — —
右岸堤防高	— — — — —
左岸護岸高	— — — — —
左岸堤防高	— — — — —
河床高	— — — — —


圖	堤防勾配	
	堤防高	
計	右岸護岸高	
	左岸護岸高	48.40 48.77 49.07
況	河床勾配	
	河床高	46.96 47.28 47.55 47.87 48.26 48.50 48.58 48.69 49.06 49.59 50.02 50.23
現	右岸護岸高	48.42 48.75 49.02 49.35 49.68 50.01 50.34 50.67 51.00 51.33 51.66 51.99
	右岸堤防高	48.53 48.86 49.13 49.46 49.79 50.12 50.45 50.78 51.11 51.44 51.77 52.10
測	左岸護岸高	48.40 48.75 49.02 49.35 49.68 50.01 50.34 50.67 51.00 51.33 51.66 51.99
	左岸堤防高	48.52 48.85 49.12 49.45 49.78 50.11 50.44 50.77 51.10 51.43 51.76 52.09
追	河床高	46.38 46.43 46.50 46.55 46.62 46.69 46.76 46.83 46.90 46.97 47.04 47.11
	追加距離	994.375 1000.975 1022.652 1022.465 1040.000 1060.000 1072.261 1076.611 1081.231 1097.361 1120.561 1138.102 1146.420
単	距離	21.614 15.600 12.672 10.800 16.542 20.000 12.261 4.400 4.600 16.030 22.780 16.040 8.320
	測点	No. 994.4 No. 1010 No. 1022.1 No. 1022.5 No. 1040 No. 1060 No. 1072.3 No. 1076.7 No. 1081.3 No. 1097.4 No. 1120.1 No. 1138.1 No. 1146.4

令和 7 年度	
工 事 名	令和6年度 第6624号 普通河川若狭川 河川災害復旧工事(その1)
河 川 名	普通河川 若狭川
箇 所	輪島市門前町浦上 地内
図 名	縦断面図(1)
縮 尺	SV=1:100、SH=1:500 (A1) SV=1:200、SH=1:1000 (A3)
図面番号	2 / 14
輪 島 市	

縦断面図(2)

SV=1:100、SH=1:500 (A1)
SV=1:200、SH=1:1000 (A3)

10-2工区(右岸)

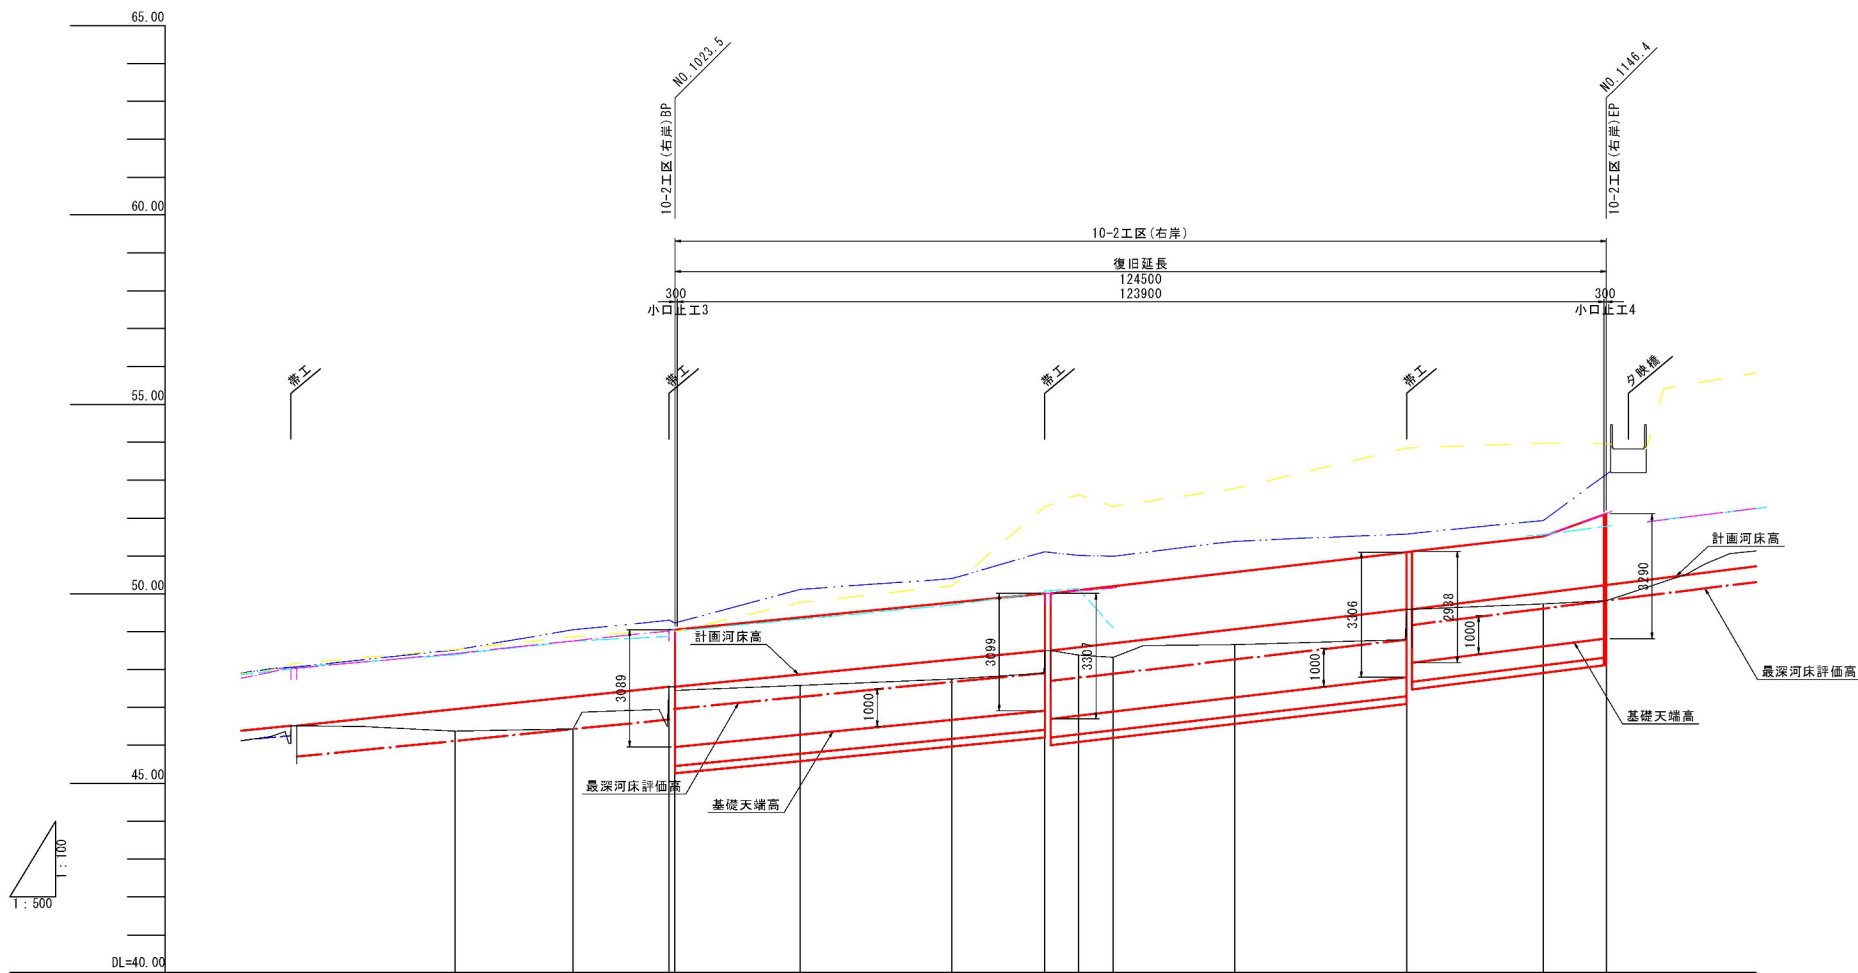

凡 例	
右岸護岸高	—
右岸堤防高	—
左岸護岸高	—
左岸堤防高	—
河床高	—



圖	堤 防 勾 配	
	堤 防 高	
計	右岸護岸高	49.05 49.38 49.77 50.01 50.09 50.20 50.57 51.10 51.52 52.11
	左岸護岸高	
況	河 床 勾 配	$\frac{1}{50}$ $H=1.03m$ $L=49.10m$ $\frac{1}{50}$ $H=0.95m$ $L=48.81m$ $\frac{1}{50}$ $H=1.09m$ $L=47.00m$ $\frac{1}{40}$ $H=2.33m$ $L=93.24m$
	河 床 高	46.96 47.28 47.55 47.87 48.26 48.50 48.58 48.69 49.06 49.59 50.02 50.23
現	右岸護岸高	48.42 48.75 49.02 49.35 49.74 50.08 50.42 50.76 51.10 51.44 51.78 52.11
	右岸堤防高	48.53 48.86 49.13 49.46 49.79 50.13 50.47 50.81 51.15 51.49 51.83 52.16
測	左岸護岸高	48.40 48.73 49.00 49.33 49.72 50.06 50.40 50.74 51.08 51.42 51.76 52.09
	左岸堤防高	48.52 48.85 49.12 49.45 49.78 50.12 50.46 50.80 51.14 51.48 51.82 52.15
追 加 距 離	河 床 高	46.38 46.43 46.50 46.55 46.62 46.69 46.76 46.83 46.90 46.97 47.04 47.11
	追加距離	994.37 1006.97 1022.65 1032.48 1040.00 1046.00 1050.00 1052.21 1053.61 1054.91 1056.21 1057.51
単 距 離	単距離	21.61 15.00 12.62 9.84 16.54 20.00 12.21 4.43 4.60 16.03 22.78 15.04 8.33
	測 点	MD 994.4 MD 1010 MD 1022.7 MD 1023.5 MD 1040 MD 1060 MD 1072.3 MD 1076.7 MD 1081.3 MD 1097.4 MD 1120.1 MD 1128.1 MD 1146.4

令和 7 年度	
工 事 名	令和6年度 第6624号 普通河川若狭川 河川災害復旧工事（その1）
河 川 名	普通河川 若狭川
箇 所	輪島市門前町浦上 地内
図 名	縦断面図(2)
縮 尺	SV=1:100、SH=1:500 (A1) SV=1:200、SH=1:1000 (A3)
図面番号	3 / 14
輪 島 市	


S=1:100 (A1)
S=1:200 (A3)

記号	数量
C1	-
B1	-
L1	-
L2	-
c1	-
b1	-
K1	-
C2	-


GH=46.41
FH=46.96

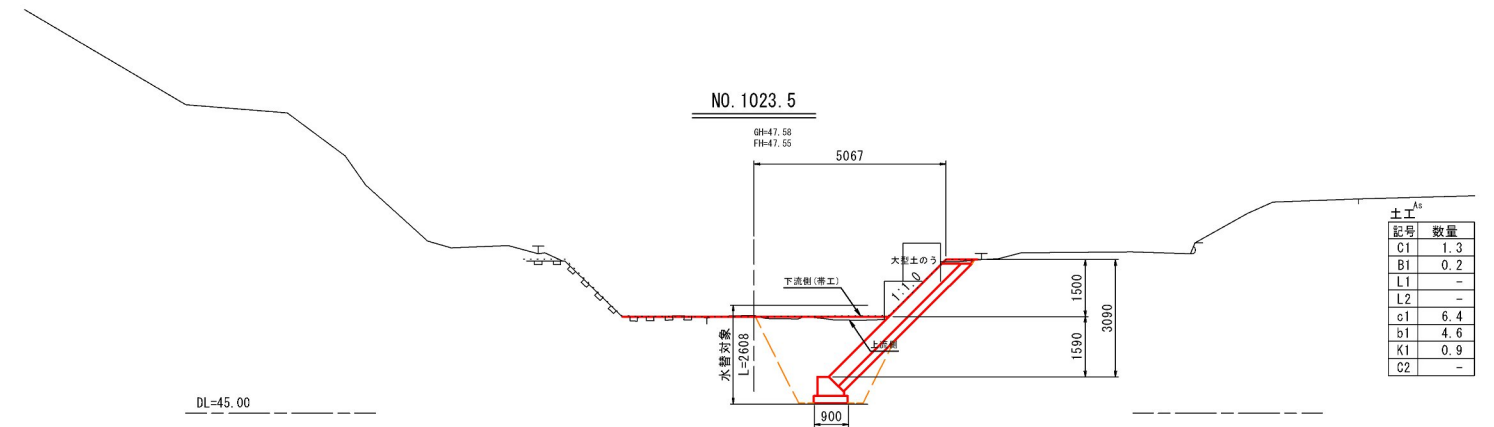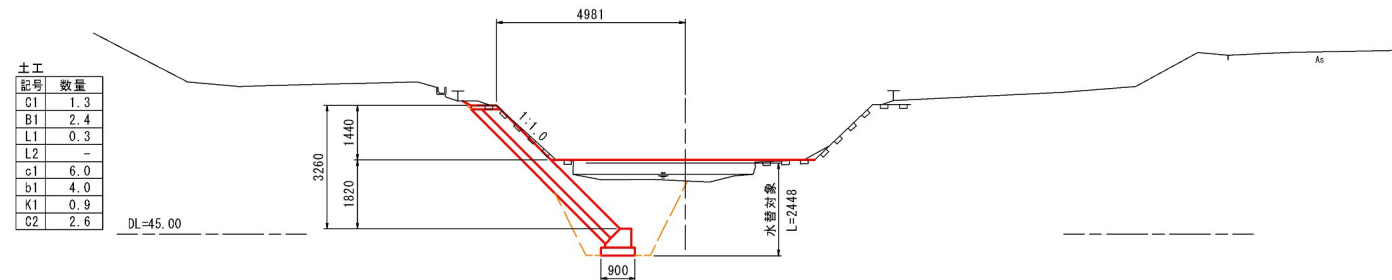


GH=46.65
FH=47.28

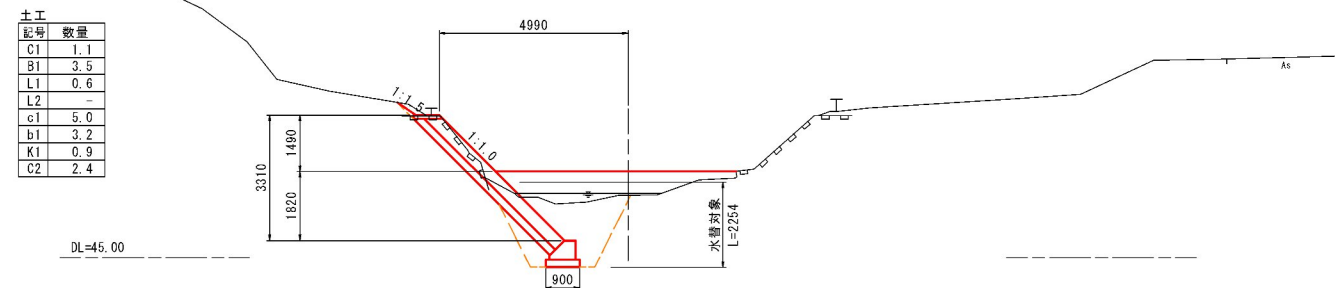

GH=47.59
FH=47.87

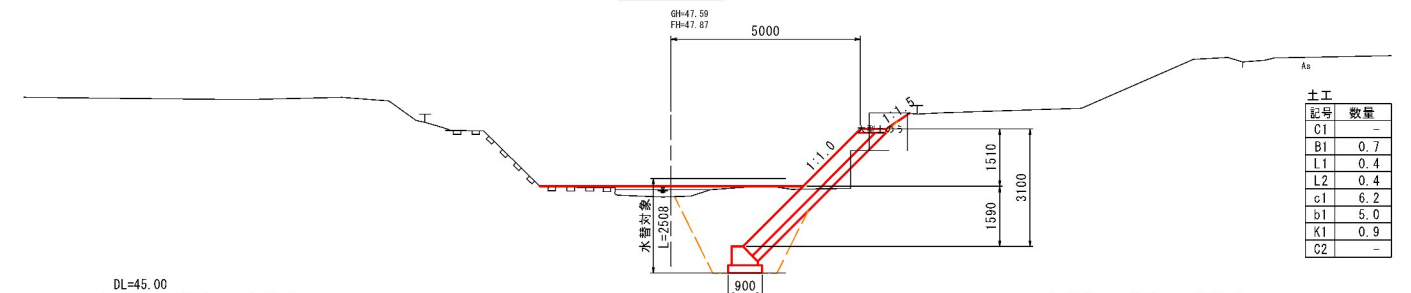

GH=46. 53
FH=47. 55

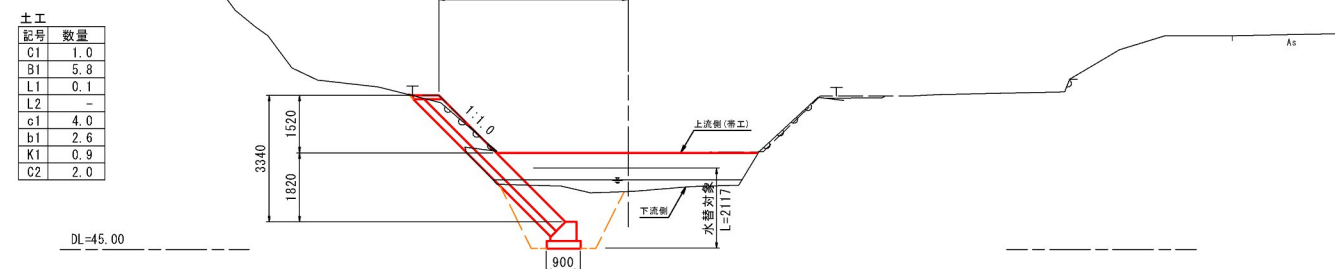



(土工凡例)		
記号	単位	項 目
C1	m ²	掘削(土砂、オープンカット)
B1	m ²	築堤盛土(W<2.5m)
L1	m	法面整形(盛土部)
L2	m	法面整形(切土部)
c1	m ²	床掘り(土砂・標準)
b1	m ²	埋戻し(1m≦W<4m)
K1	m	基面整正
C2	m	既設護岸・コンクリート取壊し

令和 7 年度	
工 事 名	令和6年災 第0624号 普通河川若狹川 河川災害復旧工事(その1)
河 川 名	普通河川 若狹川
箇 所	輪島市門前町浦上 地内
図 名	横断面図(1)
縮 尺	S=1:100(A1)、S=1:200(A3)
図面番号	4 / 14
輪 島 市	

横断面図(2)

S=1:100 (A1)
S=1:200 (A3)

10工区

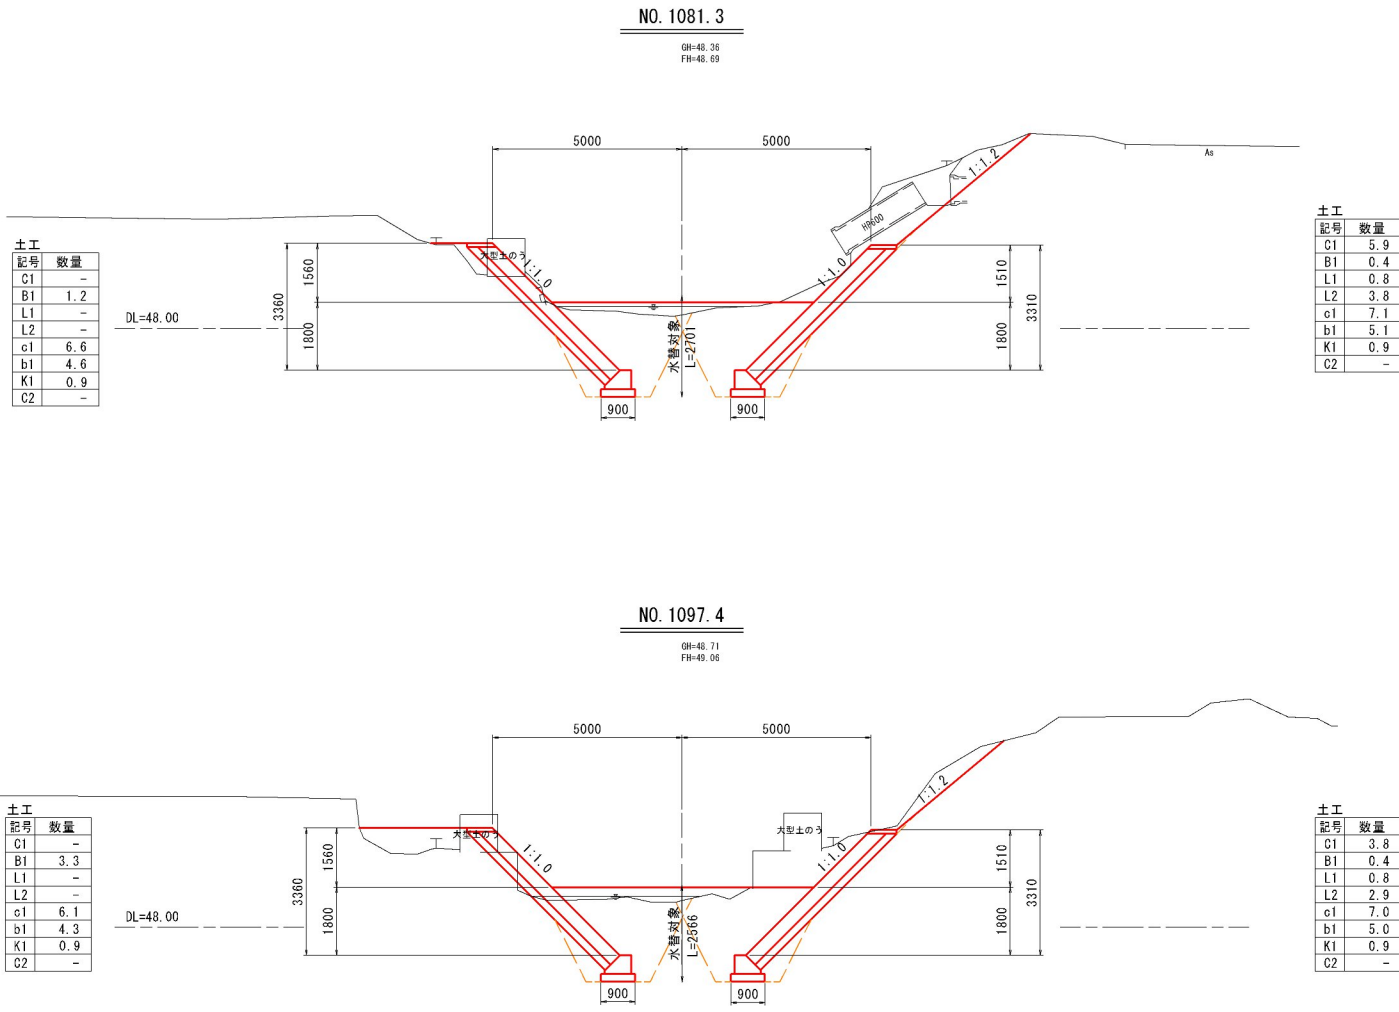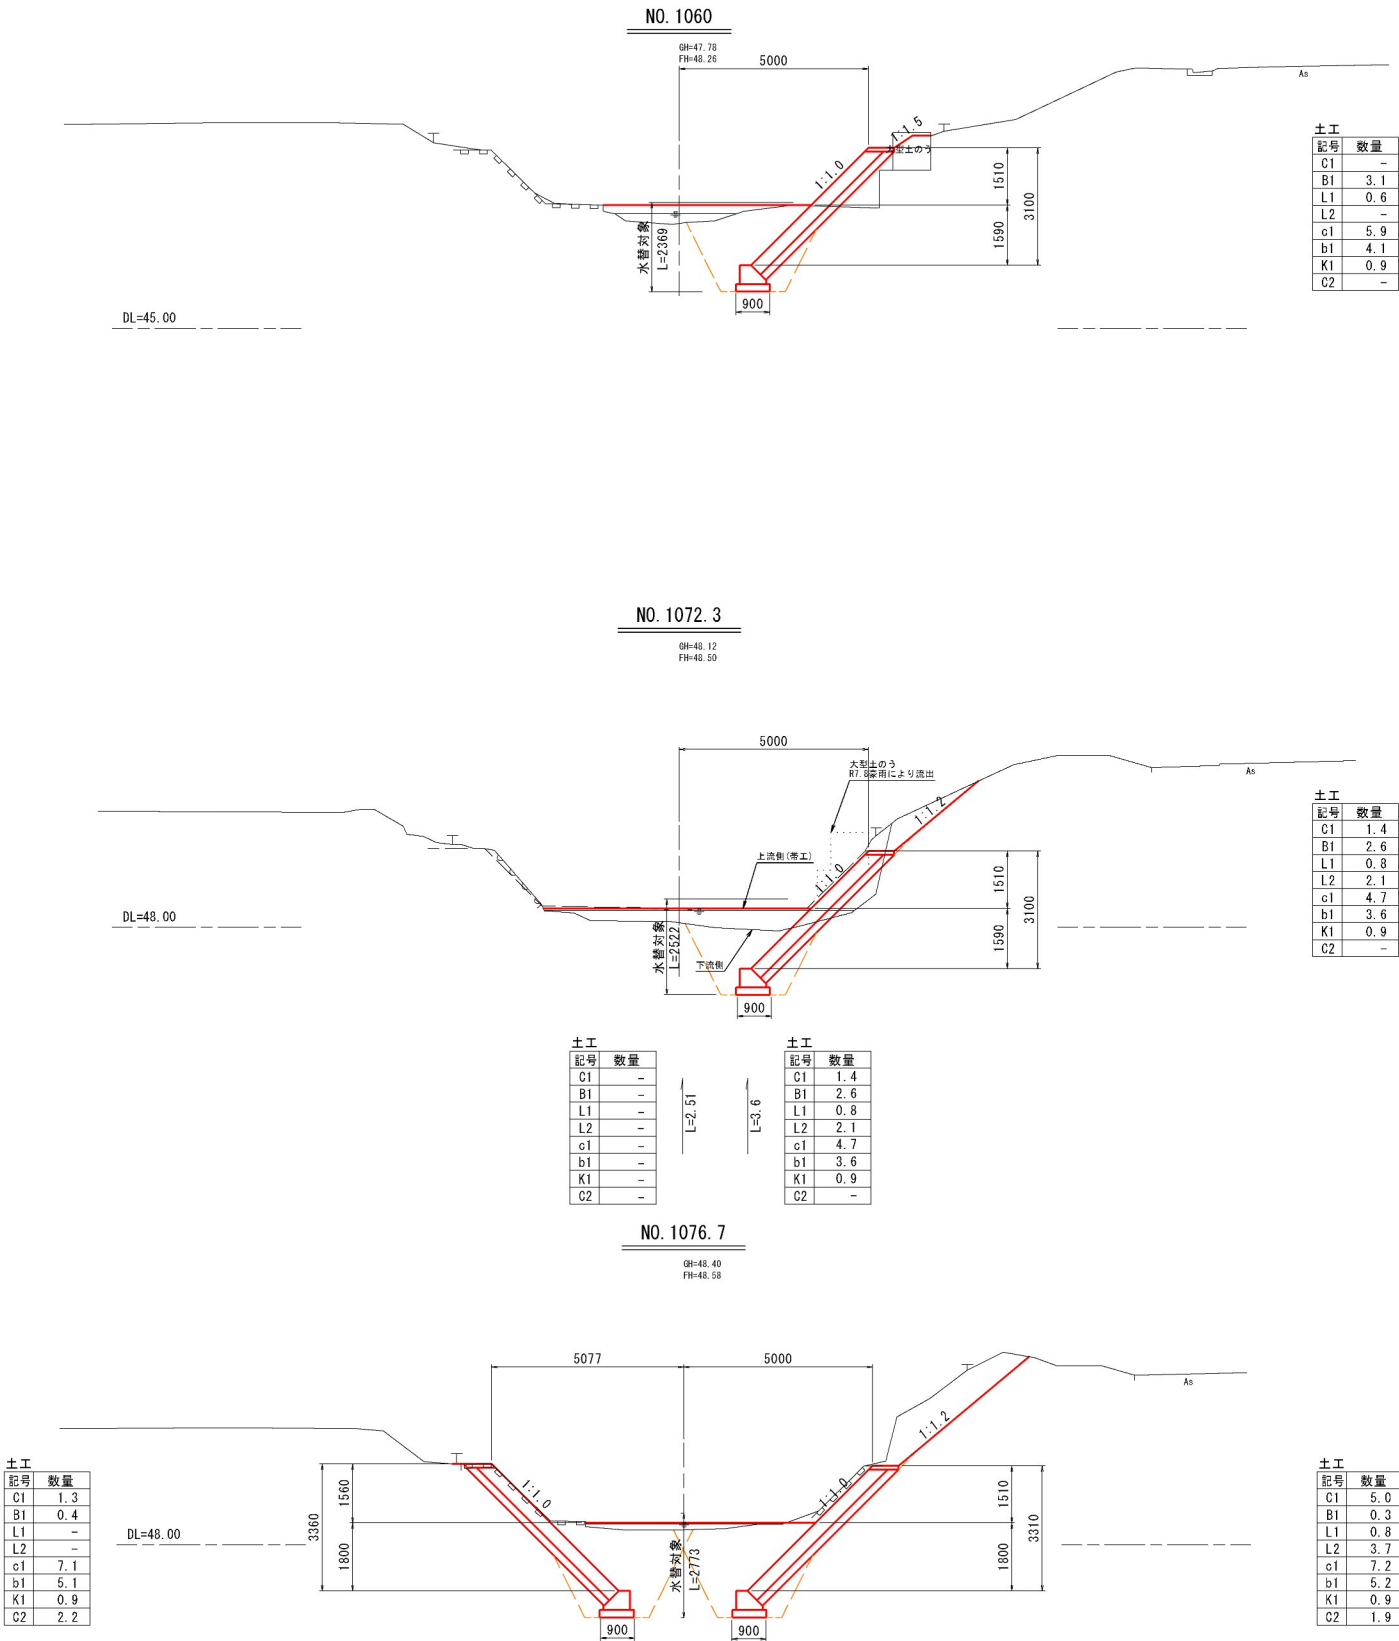

(土工凡例)


記号	単位	項目
C1	m2	掘削(土砂、オープンカット)
B1	m2	築堤盛土(W<2.5m)
L1	m	法面整形(盛土部)
L2	m	法面整形(切土部)
c1	m2	床掘り(土砂、標準)
b1	m	埋戻し(1m≦W<4m)
K1	m	基面整正
C2	m	既設護岸・コンクリート取壊し

令和 7 年度	
工 事 名	令和6年災 第6624号 普通河川若狭川 河川災害復旧工事(その1)
河 川 名	普通河川 若狭川
備 所	輪島市門前町浦上 地内
図 名	横断面図(2)
縮 尺	S=1:100(A1)、S=1:200(A3)
図 面 番 号	5 / 14
輪 島 市	

横断面図(3)

S=1:100 (A1)
S=1:200 (A3)

10工区

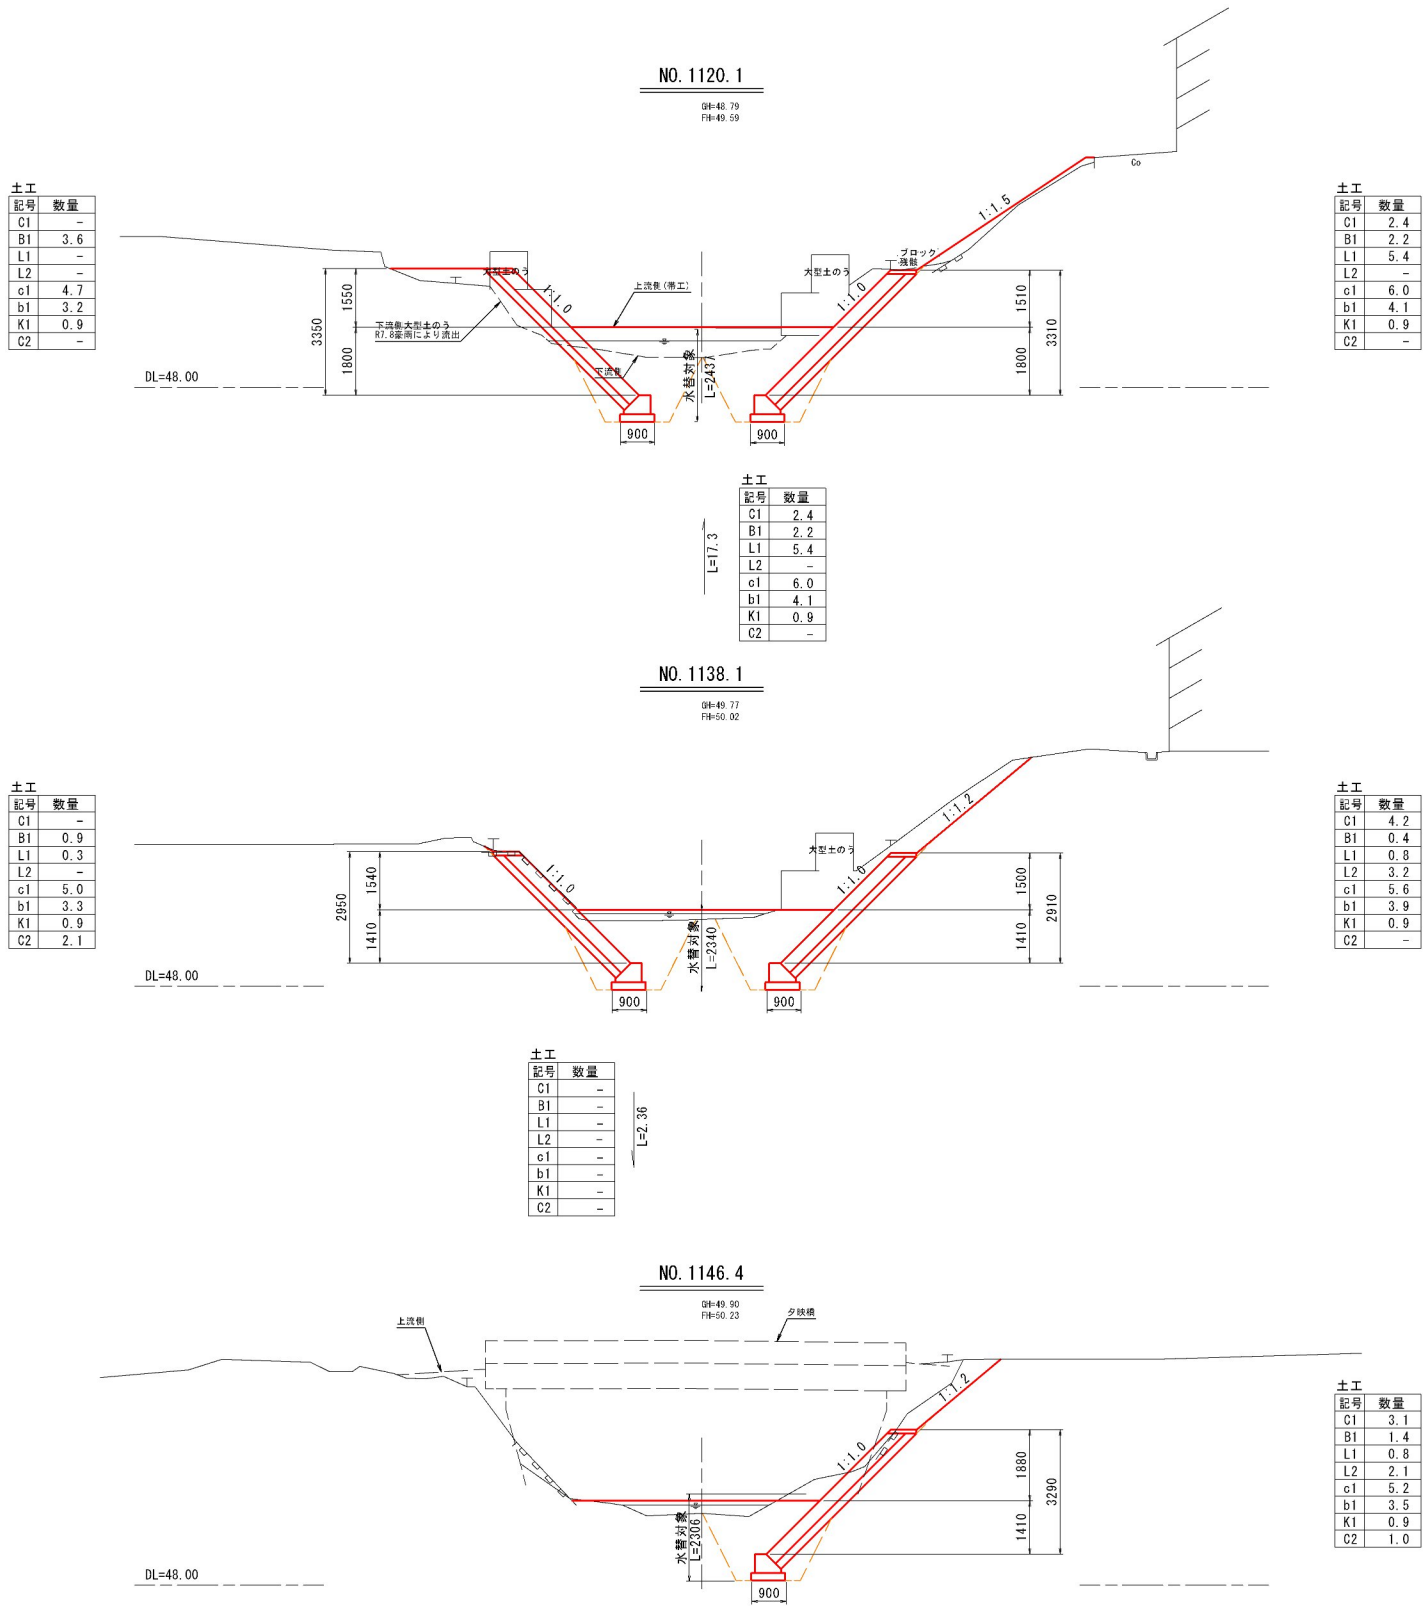

(土工凡例)

記号	単位	項 目
C1	m2	掘削(土砂、オープンカット)
B1	m2	築堤盛土(W<2.5m)
L1	m	法面整形(盛土部)
L2	m	法面整形(切土部)
c1	m2	床掘り(土砂、標準)
b1	m2	埋戻し(1m≦W<4m)
K1	m	基面整正
C2	m2	既設護岸・コンクリート取壊し

令和 7 年度	
工 事 名	令和6年災 第6624号 普通河川若狭川 河川災害復旧工事(その1)
河 川 名	普通河川 若狭川
備 所	輪島市門前町浦上 地内
図 名	横断面図(3)
縮 尺	S=1:100(A1)、S=1:200(A3)
図 面 番 号	6 / 14
輪 島 市	


構造図(1)

10-1工区(左岸)

S=図示


護岸工展開図

S=1:100(A1)
S=1:200(A3)

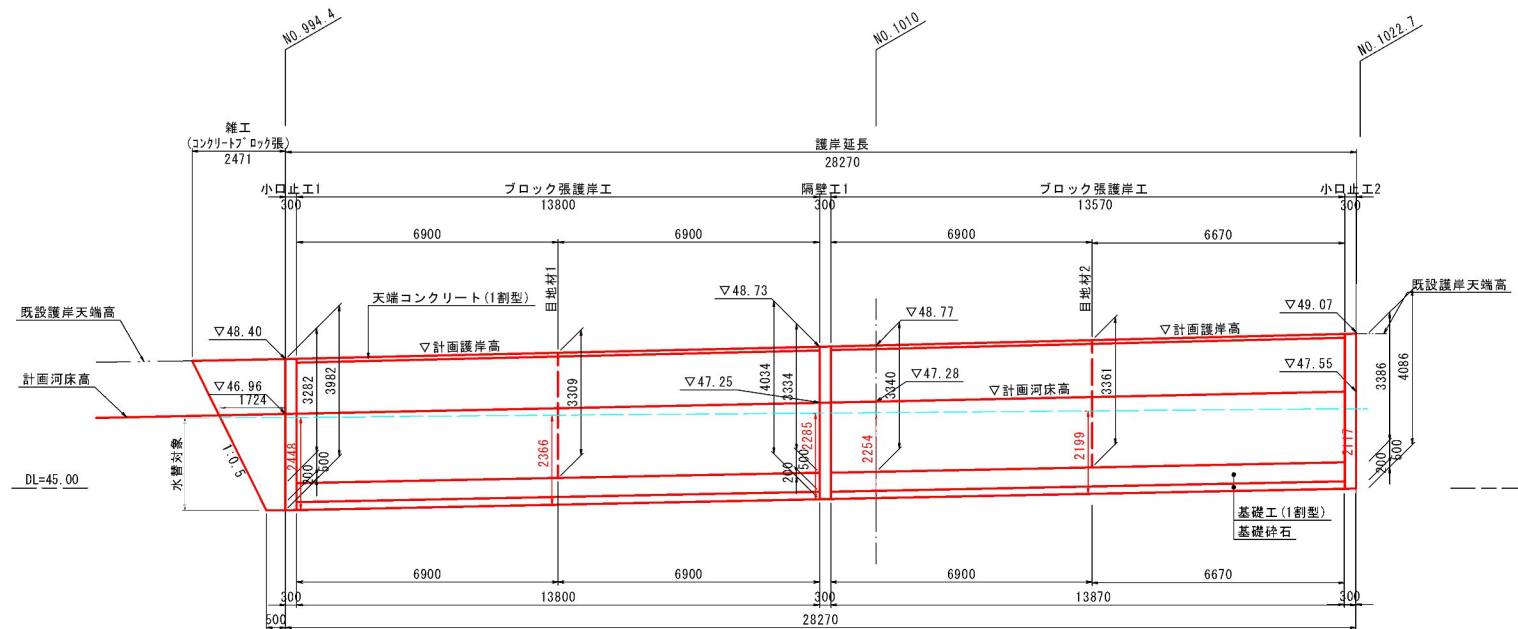


基礎工(1割型)詳細図

S=1:25(A1)
S=1:50(A3)

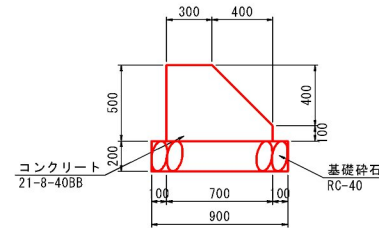

天端コンクリート(1割型)詳細図

S=1:25(A1)
S=1:50(A3)

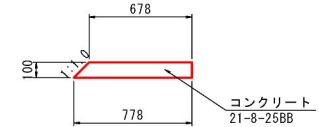

基礎工(1割型) 材料表


種 別	規 格	規 格	単 位	数 量
コンクリート	21-8-408B	(0.50×0.70-0.40×0.40/2)×10.0	m3	2.70
基礎砕石	RC-40	0.90×10.0	m2	9.00

天端コンクリート(1割型) 材料表

種 別	規 格	算 式	単 位	数 量
コンクリート	21-8-258B	[(0.678+0.778)×0.10/2]×10.0	m3	0.73
目地板	遷青繊維質目地板 t=10	[(0.678+0.778)×0.10/2]×2	m2	0.15

ブロック張護岸工標準図

S=1:50 (A1)
S=1:100 (A3)

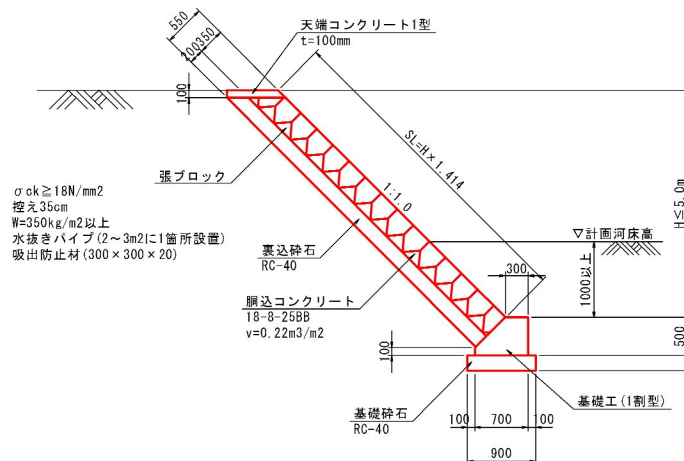

小口止工・隔壁工構造図




S=1:50 (A1)
S=1:100 (A3)

小口止工1

小口止工2

隔壁工1

※) 北陸地方整備局 標準設計 3.1共通欄のブロック張(共-VI-4)、および
3.2河川欄の法覆工 コンクリートブロック張(間知ブロック)(河-II-3)を参考。

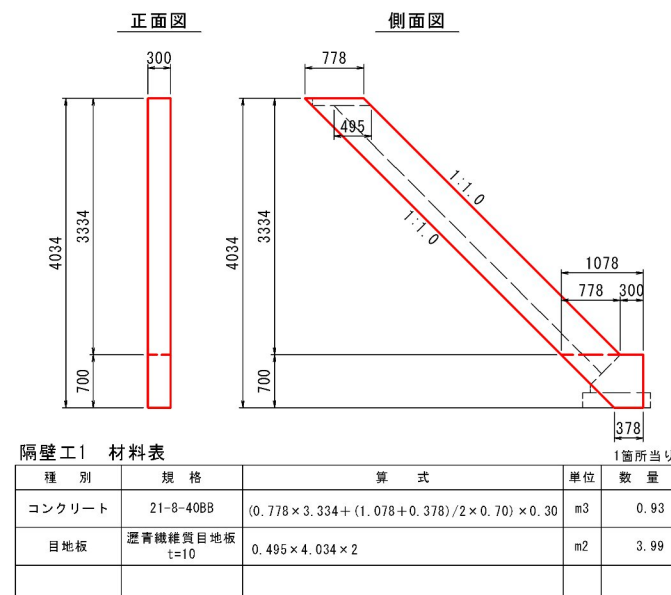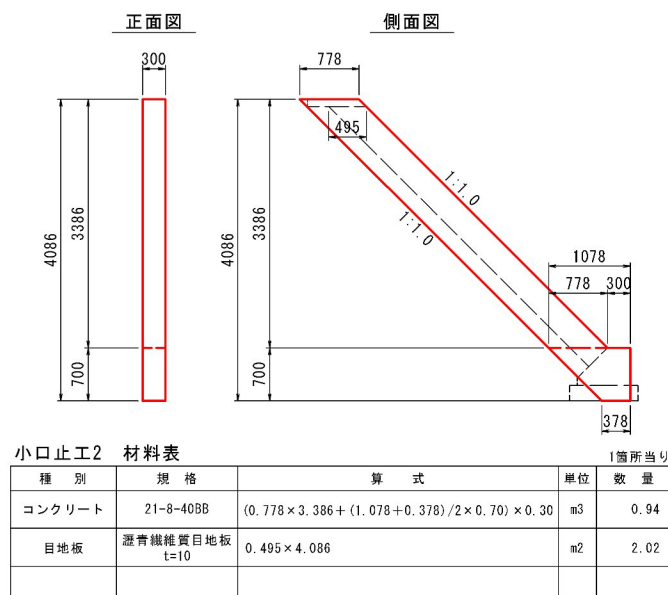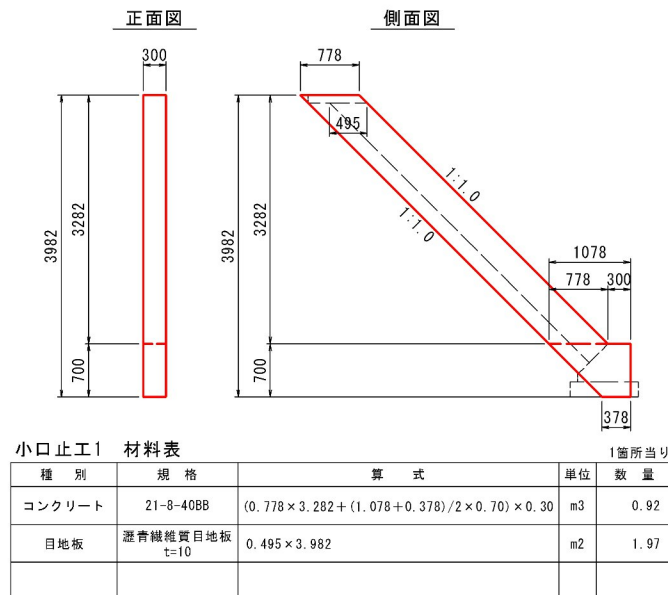

令和 7 年度	
工 事 名	令和6年災 第6624号 普通河川若狭川 河川災害復旧工事(その1)
河 川 名	普通河川 若狭川
箇 所	輪島市門前町浦上 地内
図 名	構造図(1)
縮 尺	図 示
図 面 番 号	7 / 14
輪 島 市	


構造図(2)

S=図示

10-2工区(右岸)

護岸工展開図

S=1:100 (A1)
S=1:200 (A3)

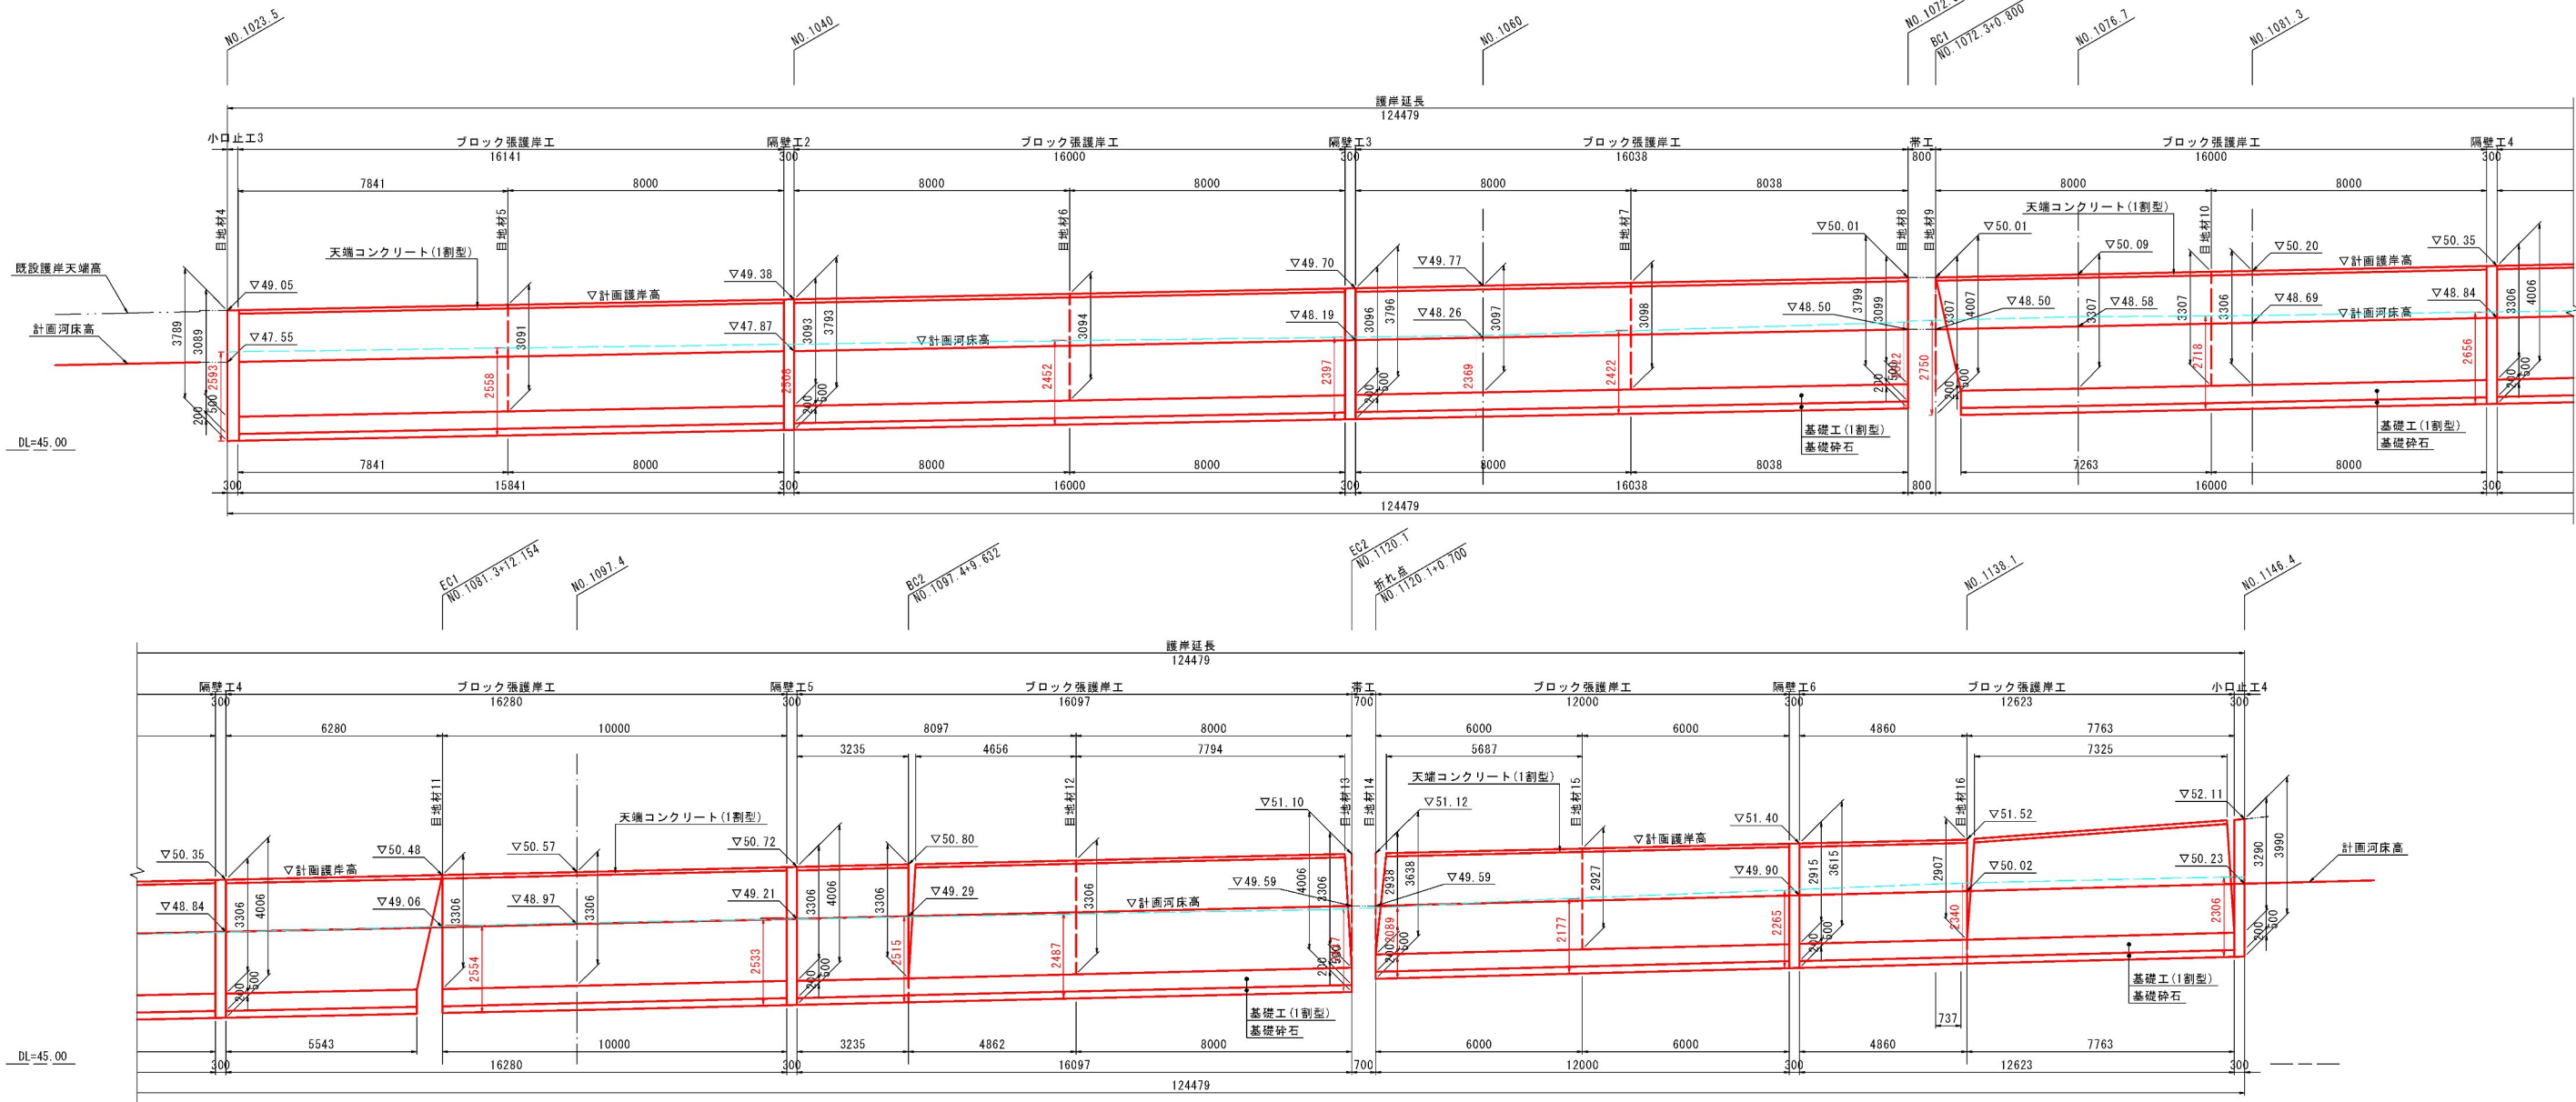

ブロック張護岸工標準図



S=1:50 (A1)
S=1:100 (A3)

基礎工(1割型)詳細図

S=1:25 (A1)
S=1:50 (A3)

天端コンクリート(1割型)詳細図


S=1:25 (A1)
S=1:50 (A3)

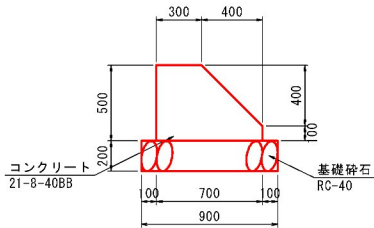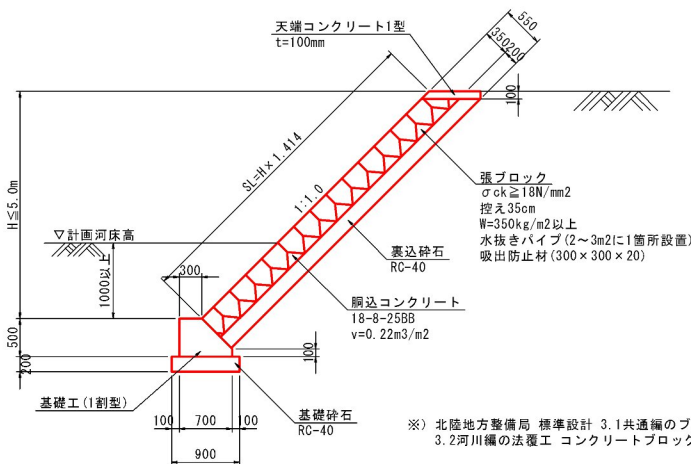

基礎工(1割型) 材料表

10m当り

種別	規格	規格	単位	数量
コンクリート	21-8-40BB	(0.50×0.70-0.40×0.40/2)×10.0	m3	2.70
基礎砕石	RC-40	0.90×10.0	m2	9.00

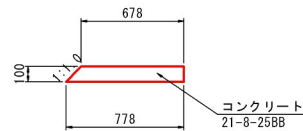

天端コンクリート(1割型) 材料表

10m当り

種別	規格	算式	単位	数量
コンクリート	21-8-25BB	((0.678+0.778)×0.10/2)×10.0	m3	0.73
目地板	選育繊維質目地板 t=10	(0.678+0.778)/2×0.10×2	m2	0.15


令和 7 年度	
工事名	令和6年災 第6624号 普通河川若狭川 河川災害復旧工事(その1)
河川名	普通河川 若狭川
箇所	輪島市門前町浦上 地内
図名	構造図(2)
縮尺	図示
図面番号	8 / 14
輪島市	

10-2工区(右岸)

S=1:100 (A3)

小口止工・隔壁工構造図


小口止工3

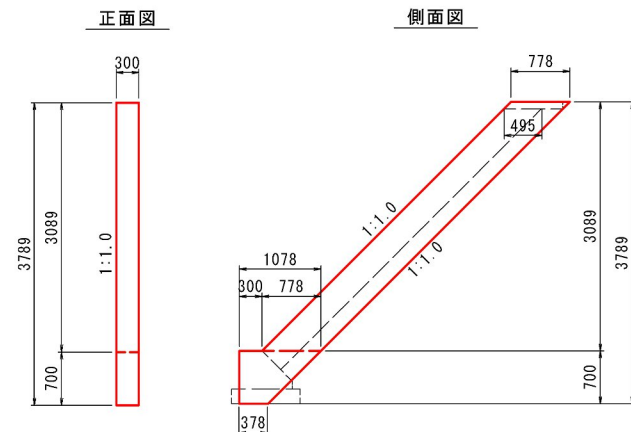

小口止工3 材料表

種 別	規 格	算 式	単位	数 量
コンクリート	21-8-40B	$(0.778 \times 3.089 + (1.078 + 0.378) / 2 \times 0.70) \times 0.30$	m3	0.87
目地板	遷青纖維質目地板 t=10	0.495×3.789	m2	1.88


小口止工4

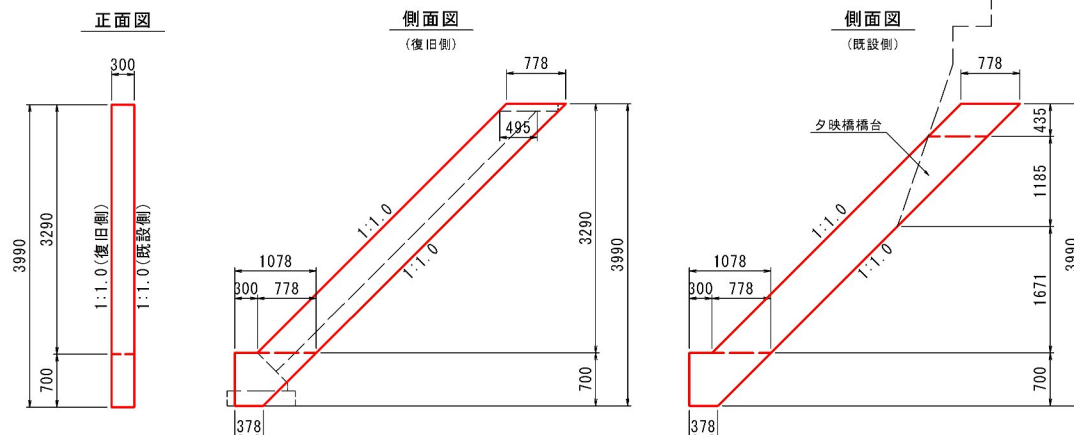

小口止工4 材料表

種 別	規 格	算 式	単位	数 量
コンクリート	21-8-40B	$(0.778 \times 3.290 + (1.078 + 0.378) / 2 \times 0.70) \times 0.30$	m3	0.92
目地板	選着繊維質目地板 t=10	0.495×3.990	m2	1.98


隔壁工2

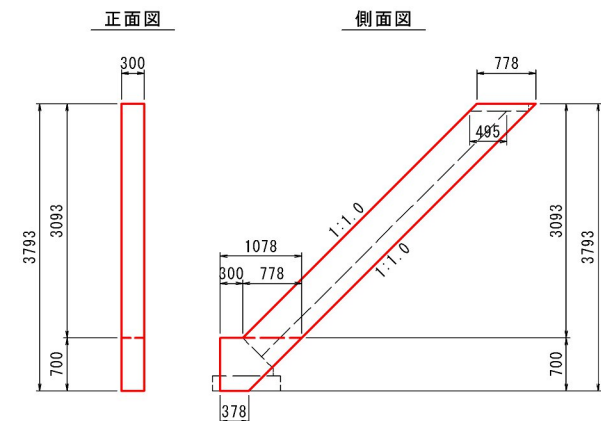

隔壁工2 材料表

種 別	規 格	算 式	単 位	数 量
コンクリート	21-8-40BB	$(0.778 \times 3.093 + (1.078 + 0.378) / 2 \times 0.70) \times 0.30$	m3	0.67
目地板	瀝青織純質目地板 t=10	$0.495 \times 3.793 \times 2$	m2	3.76


隔壁工3

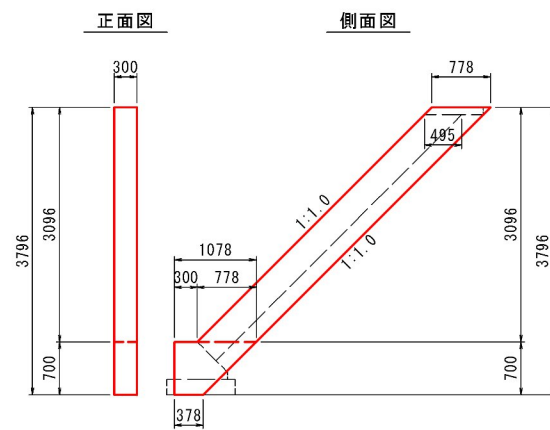

隔壁工3 材料表

種 別	規 格	算 式	単位	数 量
コンクリート	21-8-40BB	$(0.778 \times 3.096 + (1.078 + 0.378) / 2 \times 0.70) \times 0.30$	m3	0.88
目地板	遡青機雜質目地板 t=10	$0.495 \times 3.796 \times 2$	m2	3.76


隔壁工4

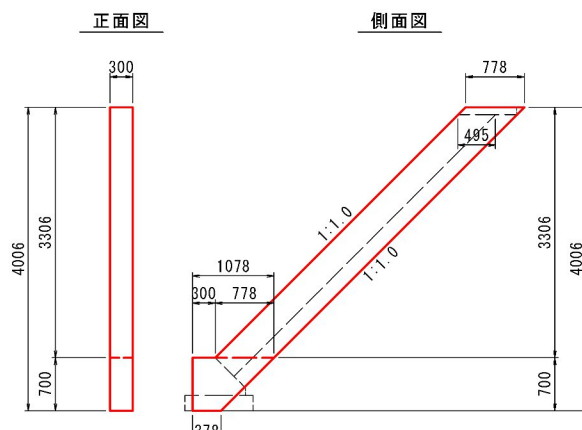

隔壁工4 材料表

種 別	規 格	算 式	単位	数 量
コンクリート	21-8-40BB	$(0.778 \times 3.306 + (1.078 + 0.378) / 2 \times 0.70) \times 0.30$	m3	0.92
目地板	選青繊維質目地板 t=10	$0.495 \times 4.006 \times 2$	m2	3.97


隔壁工5

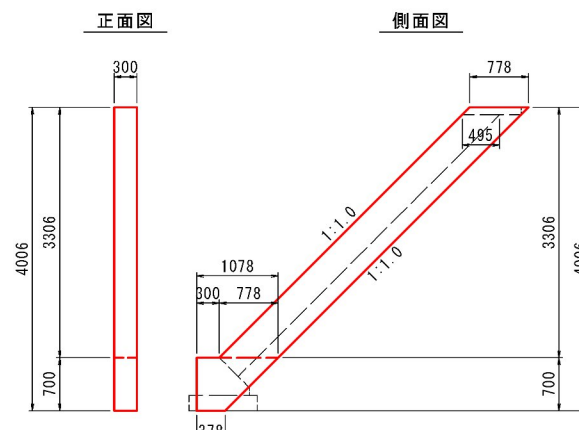

隔壁工5 材料表

種 別	規 格	算 式	単位	数 量
コンクリート	21-8-40BB	$(0.778 \times 3.306 + (1.078 + 0.378) / 2 \times 0.70) \times 0.30$	m3	0.92
目地板	濃青織維質目地板 t=10	$0.495 \times 4.006 \times 2$	m2	3.97

隔壁工6

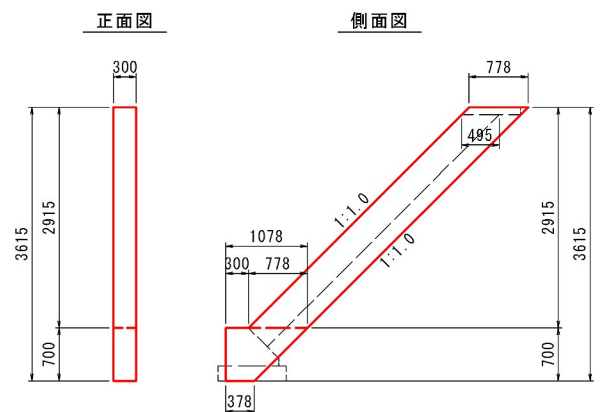

隔壁工6 材料表

種 別	規 格	算 式	単位	数 量
コンクリート	21-8-40BB	$(0.778 \times 2.915 + (1.078 + 0.378) / 2 \times 0.70) \times 0.30$	m3	0.83
目地板	遷青縦縦質目地板 t=10	$0.495 \times 3.615 \times 2$	m2	3.58

令和 7 年度	
工 事 名	令和6年災 第6624号 普通河川若狹川 河川災害復旧工事（その1）
河 川 名	普通河川 若狹川
箇 所	輪島市門前町浦上 地内
図 名	構造図（3）
縮 尺	S=1:50 (A1)、S=1:100 (A3)
図 面 番 号	9 / 14
輪 島 市	


構造図(4)

S=図示

10-3工区(左岸)


護岸工展開図

S=1:100 (A1)
S=1:200 (A3)

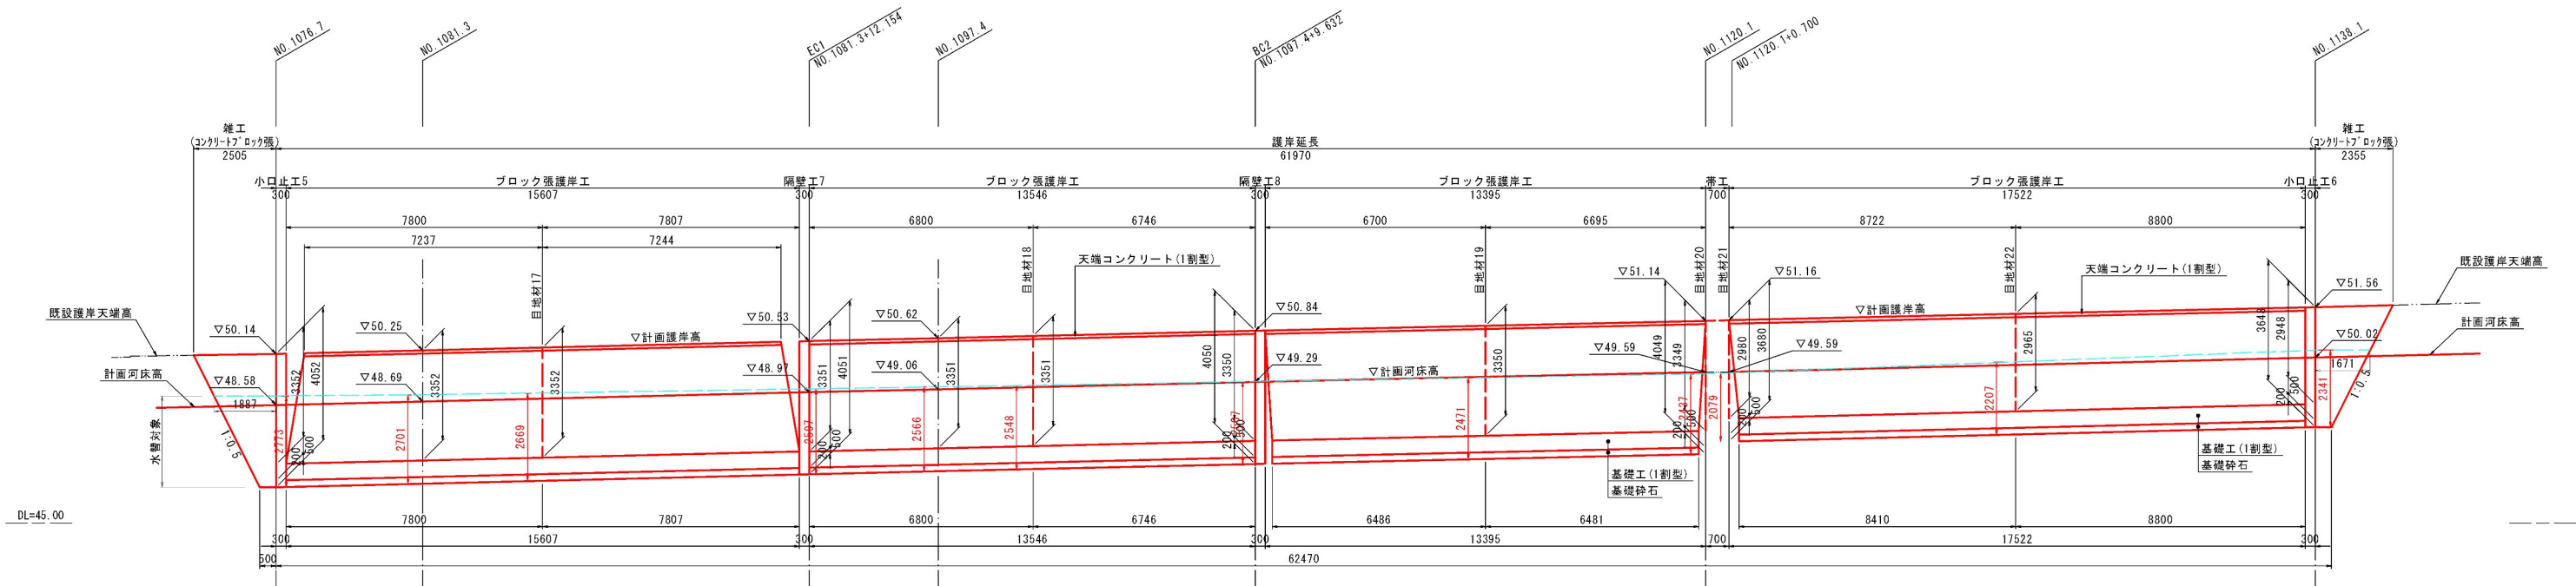

ブロック張護岸工標準図


S=1:50 (A1)
S=1:100 (A3)

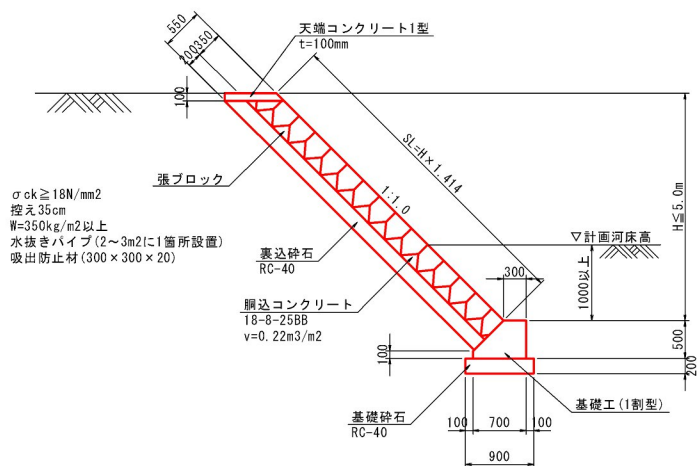

※) 北陸地方整備局 標準設計 3.1共通欄のブロック張(共-VI-4)、および 3.2河川欄の法覆工 コンクリートブロック張(間知ブロック)(河-II-3)を参考。

基礎工(1割型)詳細図

S=1:25 (A1)
S=1:50 (A3)

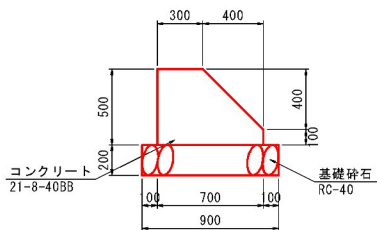


基礎工(1割型) 材料表

種 別		規 格	規 格	10m当り	
種 別	規 格	規 格	規 格	単 位	数 量
コンクリート	21-8-40BB	(0.50×0.70-0.40×0.40/2)×10.0		m3	2.70
基礎砕石	RC-40	0.90×10.0		m2	9.00

天端コンクリート(1割型)詳細図

S=1:25 (A1)
S=1:50 (A3)

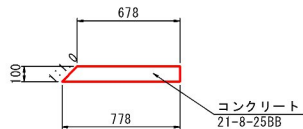

天端コンクリート(1割型) 材料表

種 別		規 格	算 式	10m当り	
種 別	規 格	規 格	算 式	単 位	数 量
コンクリート	21-8-25BB		{(0.678+0.778)×0.10/2}×10.0	m3	0.73
目地材	選青繊維質目地材 t=10		{(0.678+0.778)×0.10/2}×2	m2	0.15





令和 7 年度	
工 事 名	令和6年災 第6624号 普通河川若狭川 河川災害復旧工事(その1)
河 川 名	普通河川 若狭川
箇 所	輪島市門前町浦上 地内
図 名	構造図(4)
縮 尺	図 示
図 面 番 号	10 / 14
輪 島 市	

構造図(5)

10-3工区(左岸)

S=1:50 (A1)
S=1:100 (A3)

小口止工・隔壁工構造図

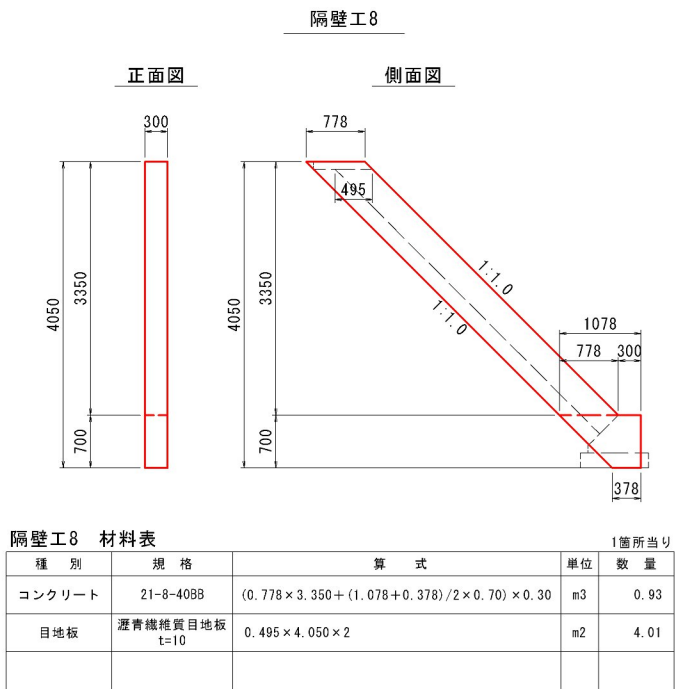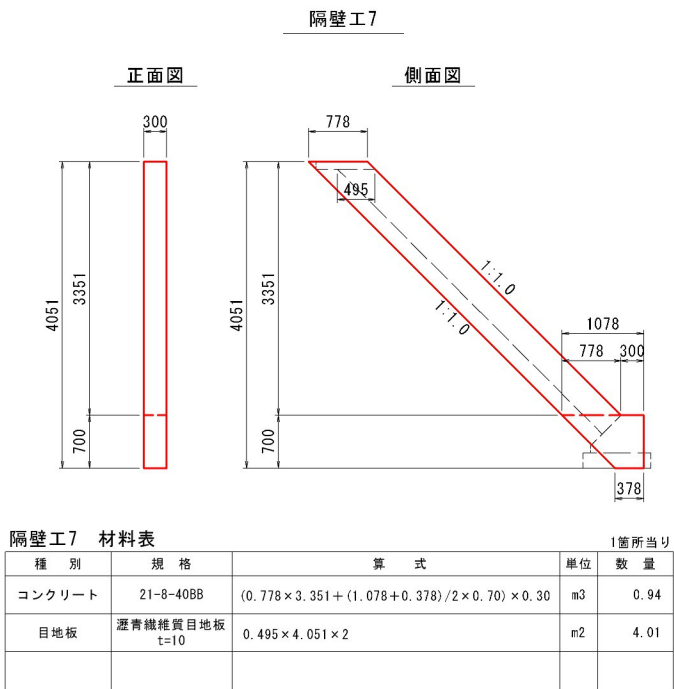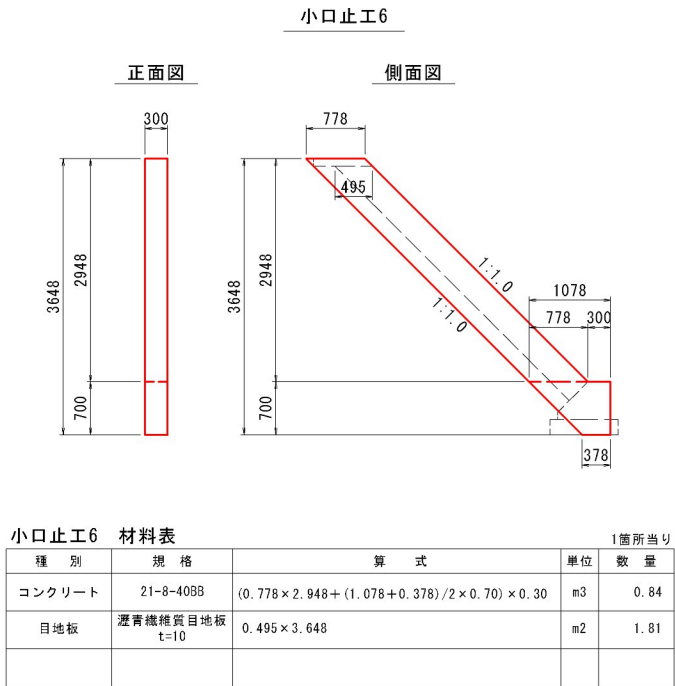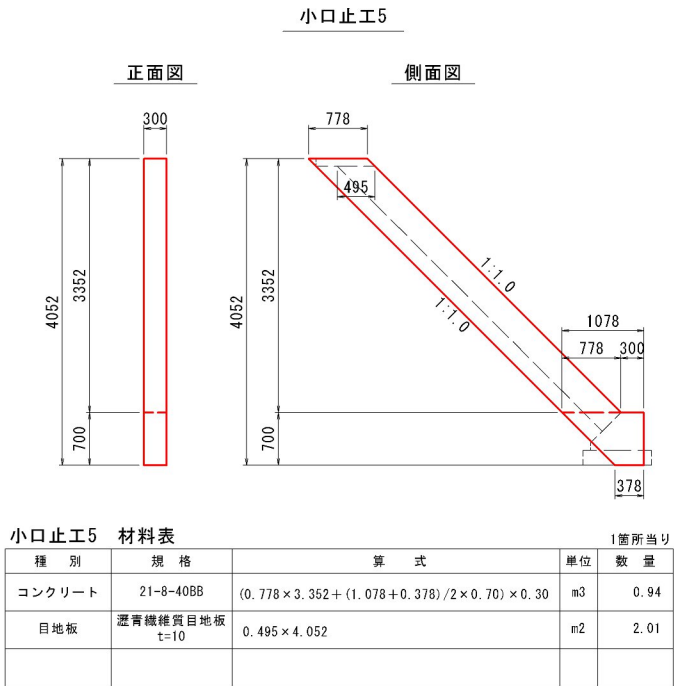

仮設計画図(1)

S=図示


10-1工区(左岸)

平面図

S=1:500 (A1)
S=1:1000 (A3)

横断面図

S=1:100 (A1)
S=1:200 (A3)

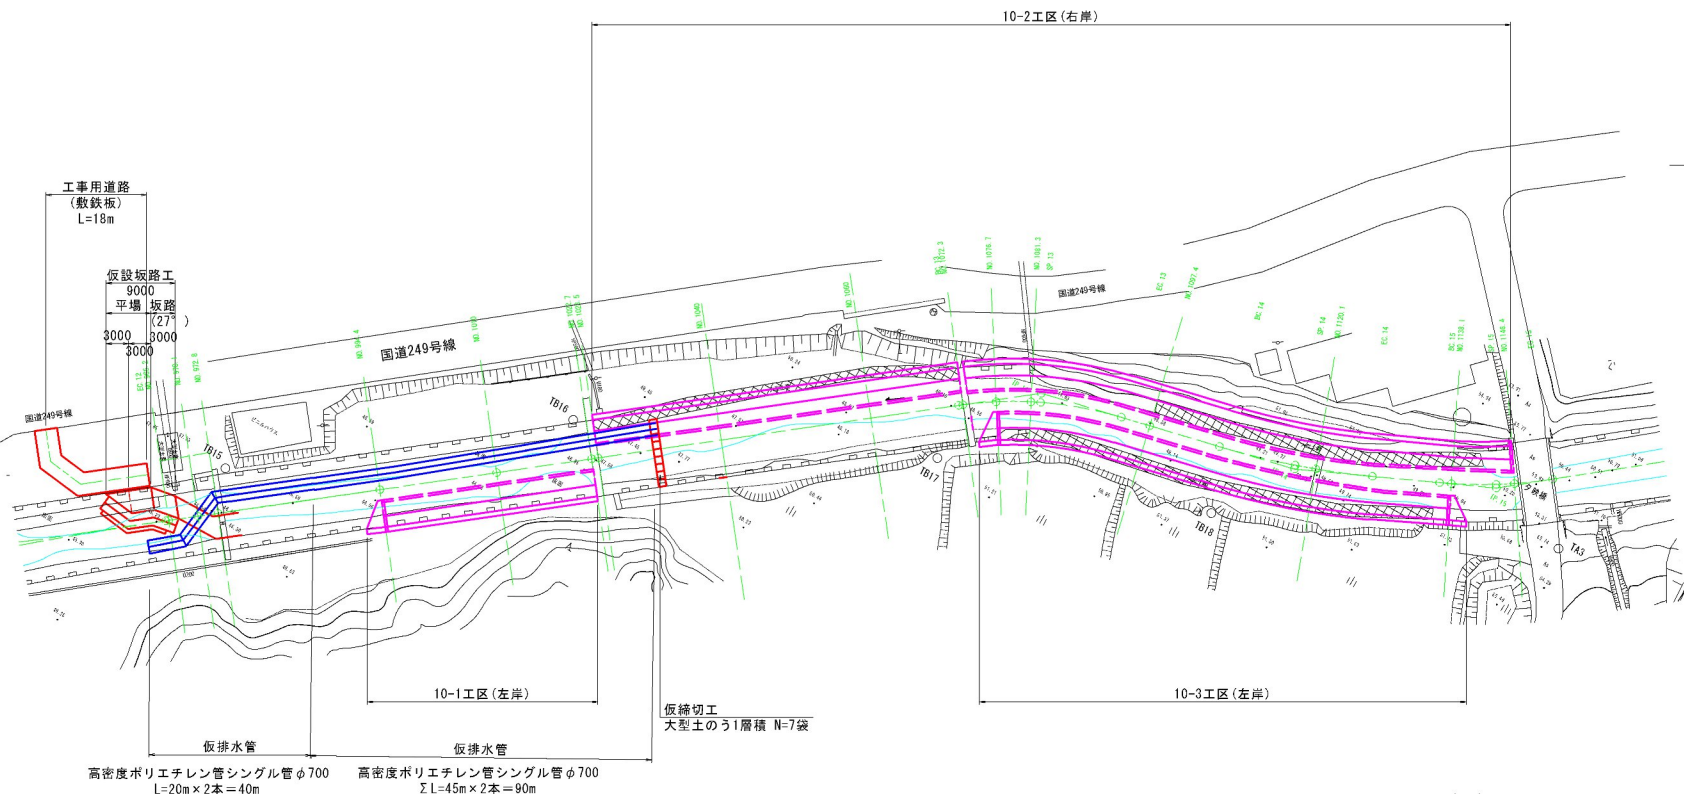



仮設坂路工展開図

S=1:100 (A1)
S=1:200 (A3)

工事用道路

S=1:100 (A1)
S=1:200 (A3)

敷鉄板

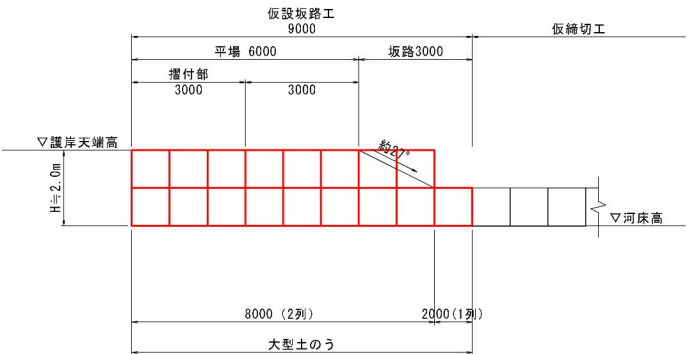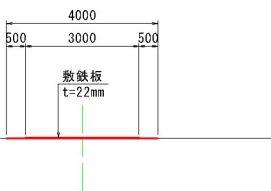


※)縦断勾配はバックホウ等の登坂能力(30°)を考慮して設定

大型土のう
N = (2.0×8.0+1.0)×2 = 34(袋)

仮締切工数量根拠図


S=1:100 (A1)
S=1:200 (A3)

NO. 1040. 0 (投影)

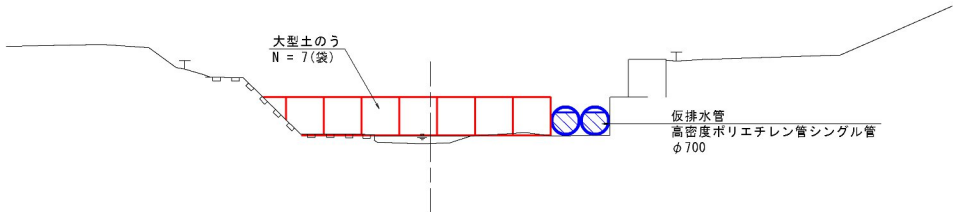


NO. 1081. 3

現況流下面積根拠図

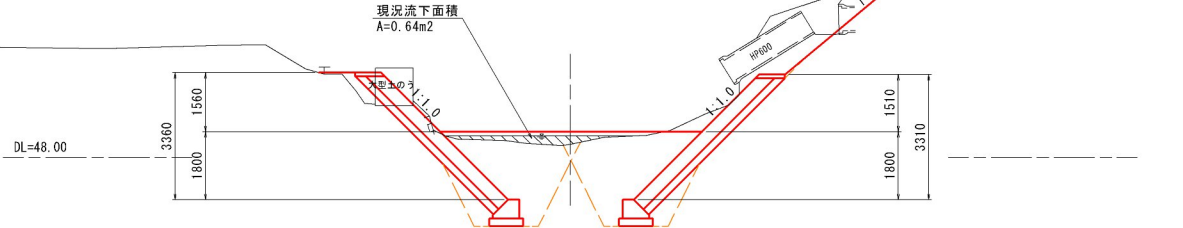


NO. 484. 2

仮設計画

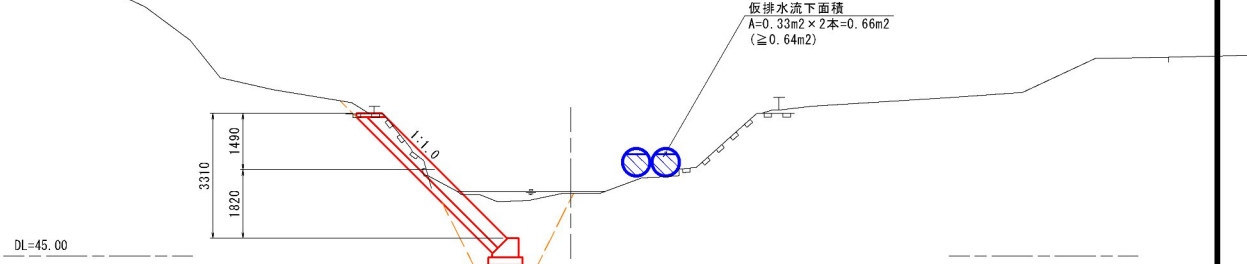

NO. 966. 2 (投影)


仮設坂路工

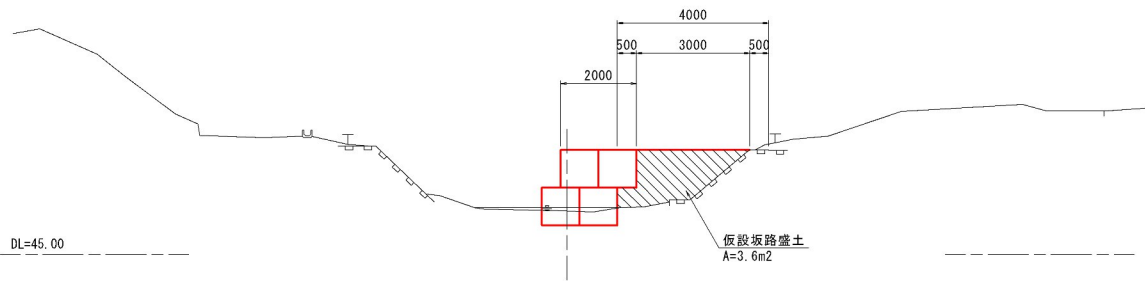

仮設渡河施設計画図

S=1:100 (A1)
S=1:200 (A3)

NO. 994. 4 (投影)

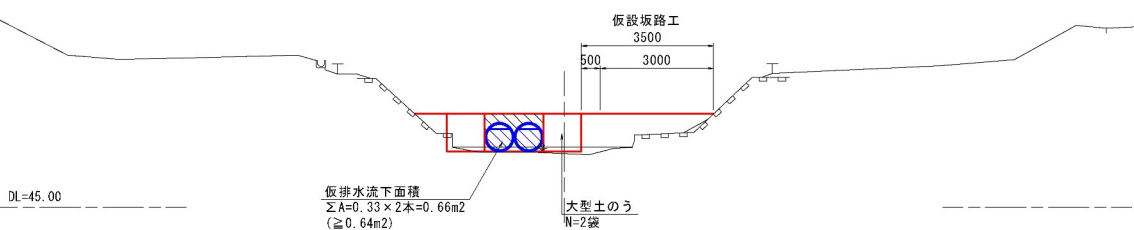

令和 7 年度	
工 事 名	令和6年災 第6624号 普通河川若狭川 河川災害復旧工事(その1)
河 川 名	普通河川 若狭川
備 所	輪島市門前町浦上 地内
図 名	仮設計画図(1)
縮 尺	図 示
図 面 番 号	12 / 14
輪 島 市	


仮設計画図(2)

S=図示

10-2工区(右岸)

平面図

S=1:500 (A1)
S=1:1000 (A3)

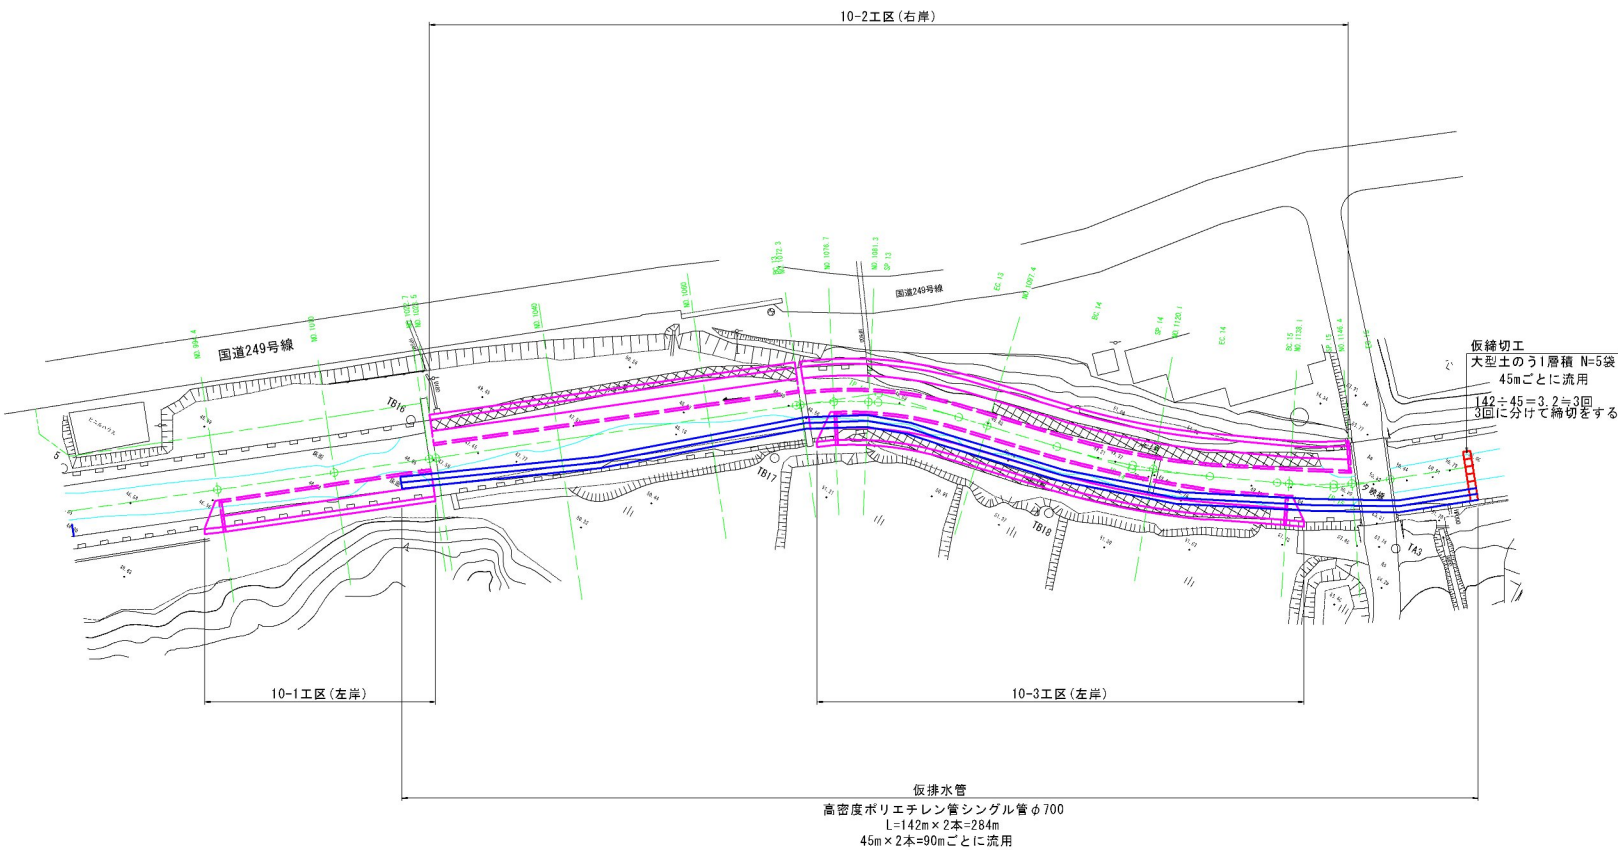


横断面図

S=1:100 (A1)
S=1:200 (A3)


NO. 1081.3

現況流下面積根拠図

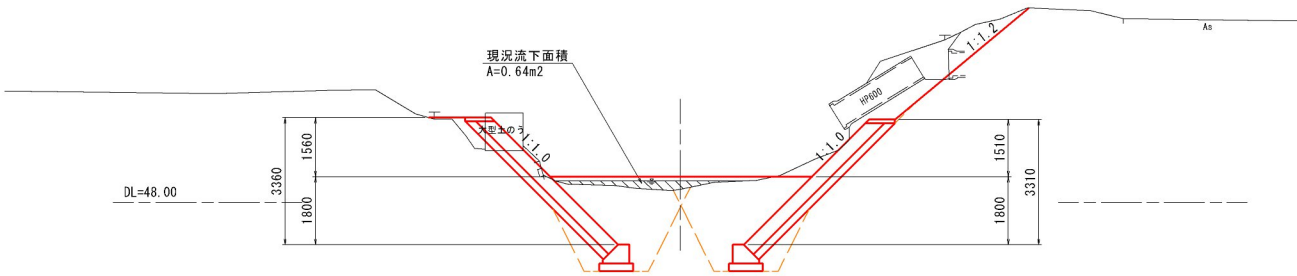

NO. 1120.1


仮設計画

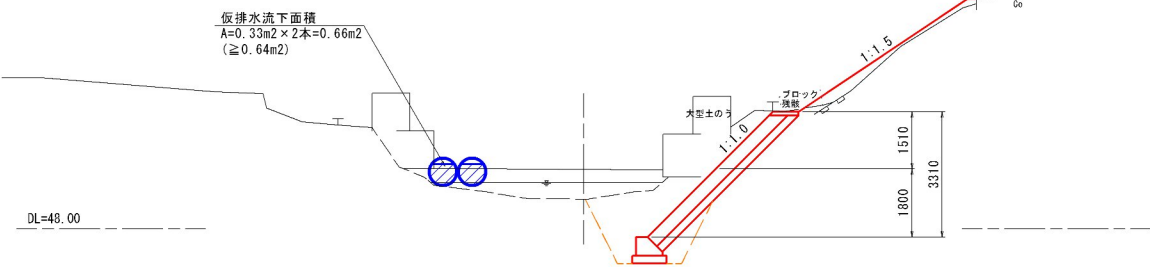

仮締切工数量根拠図

S=1:100 (A1)
S=1:200 (A3)

NO. 1146.4(投影)

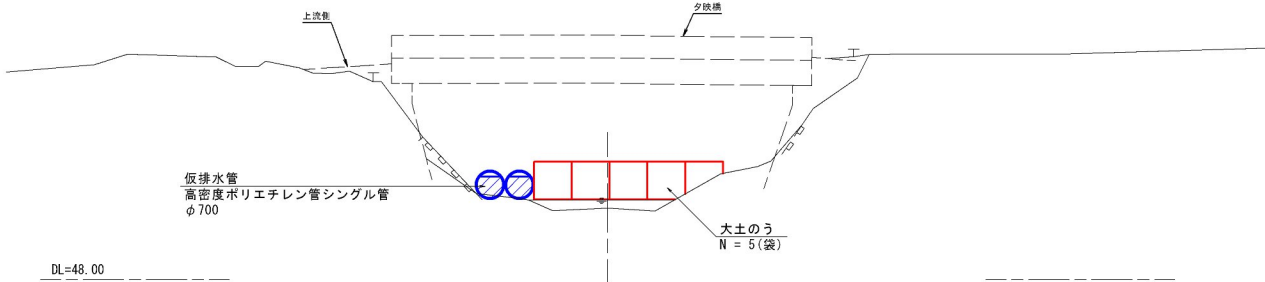

令和 7 年度	
工 事 名	令和6年災 第6624号 普通河川若狭川 河川災害復旧工事(その1)
河 川 名	普通河川 若狭川
備 所	輪島市門前町浦上 地内
図 名	仮設計画図(2)
縮 尺	図 示
図 面 番 号	13 / 14
輪 島 市	

仮設計画図(3)

S=図示

10-3工区(左岸)

平面図

S=1:500 (A1)
S=1:1000 (A3)

横断面図

S=1:100 (A1)
S=1:200 (A3)

NO. 1081.3

現況流下面積根拠図

NO. 1120.1

仮設計画

仮締切工数量根拠図

S=1:100 (A1)
S=1:200 (A3)

NO. 1146.4(投影)

令和 7 年度	
工 事 名	令和6年災 第6624号 普通河川若狹川 河川災害復旧工事(その1)
河 川 名	普通河川 若狹川
備 所	輪島市門前町浦上 地内
図 名	仮設計画図(3)
縮 尺	図 示
図 面 番 号	14 / 14
輪 島 市	