


平面図
4工区

S=1:500 (A1)
S=1:1000 (A3)

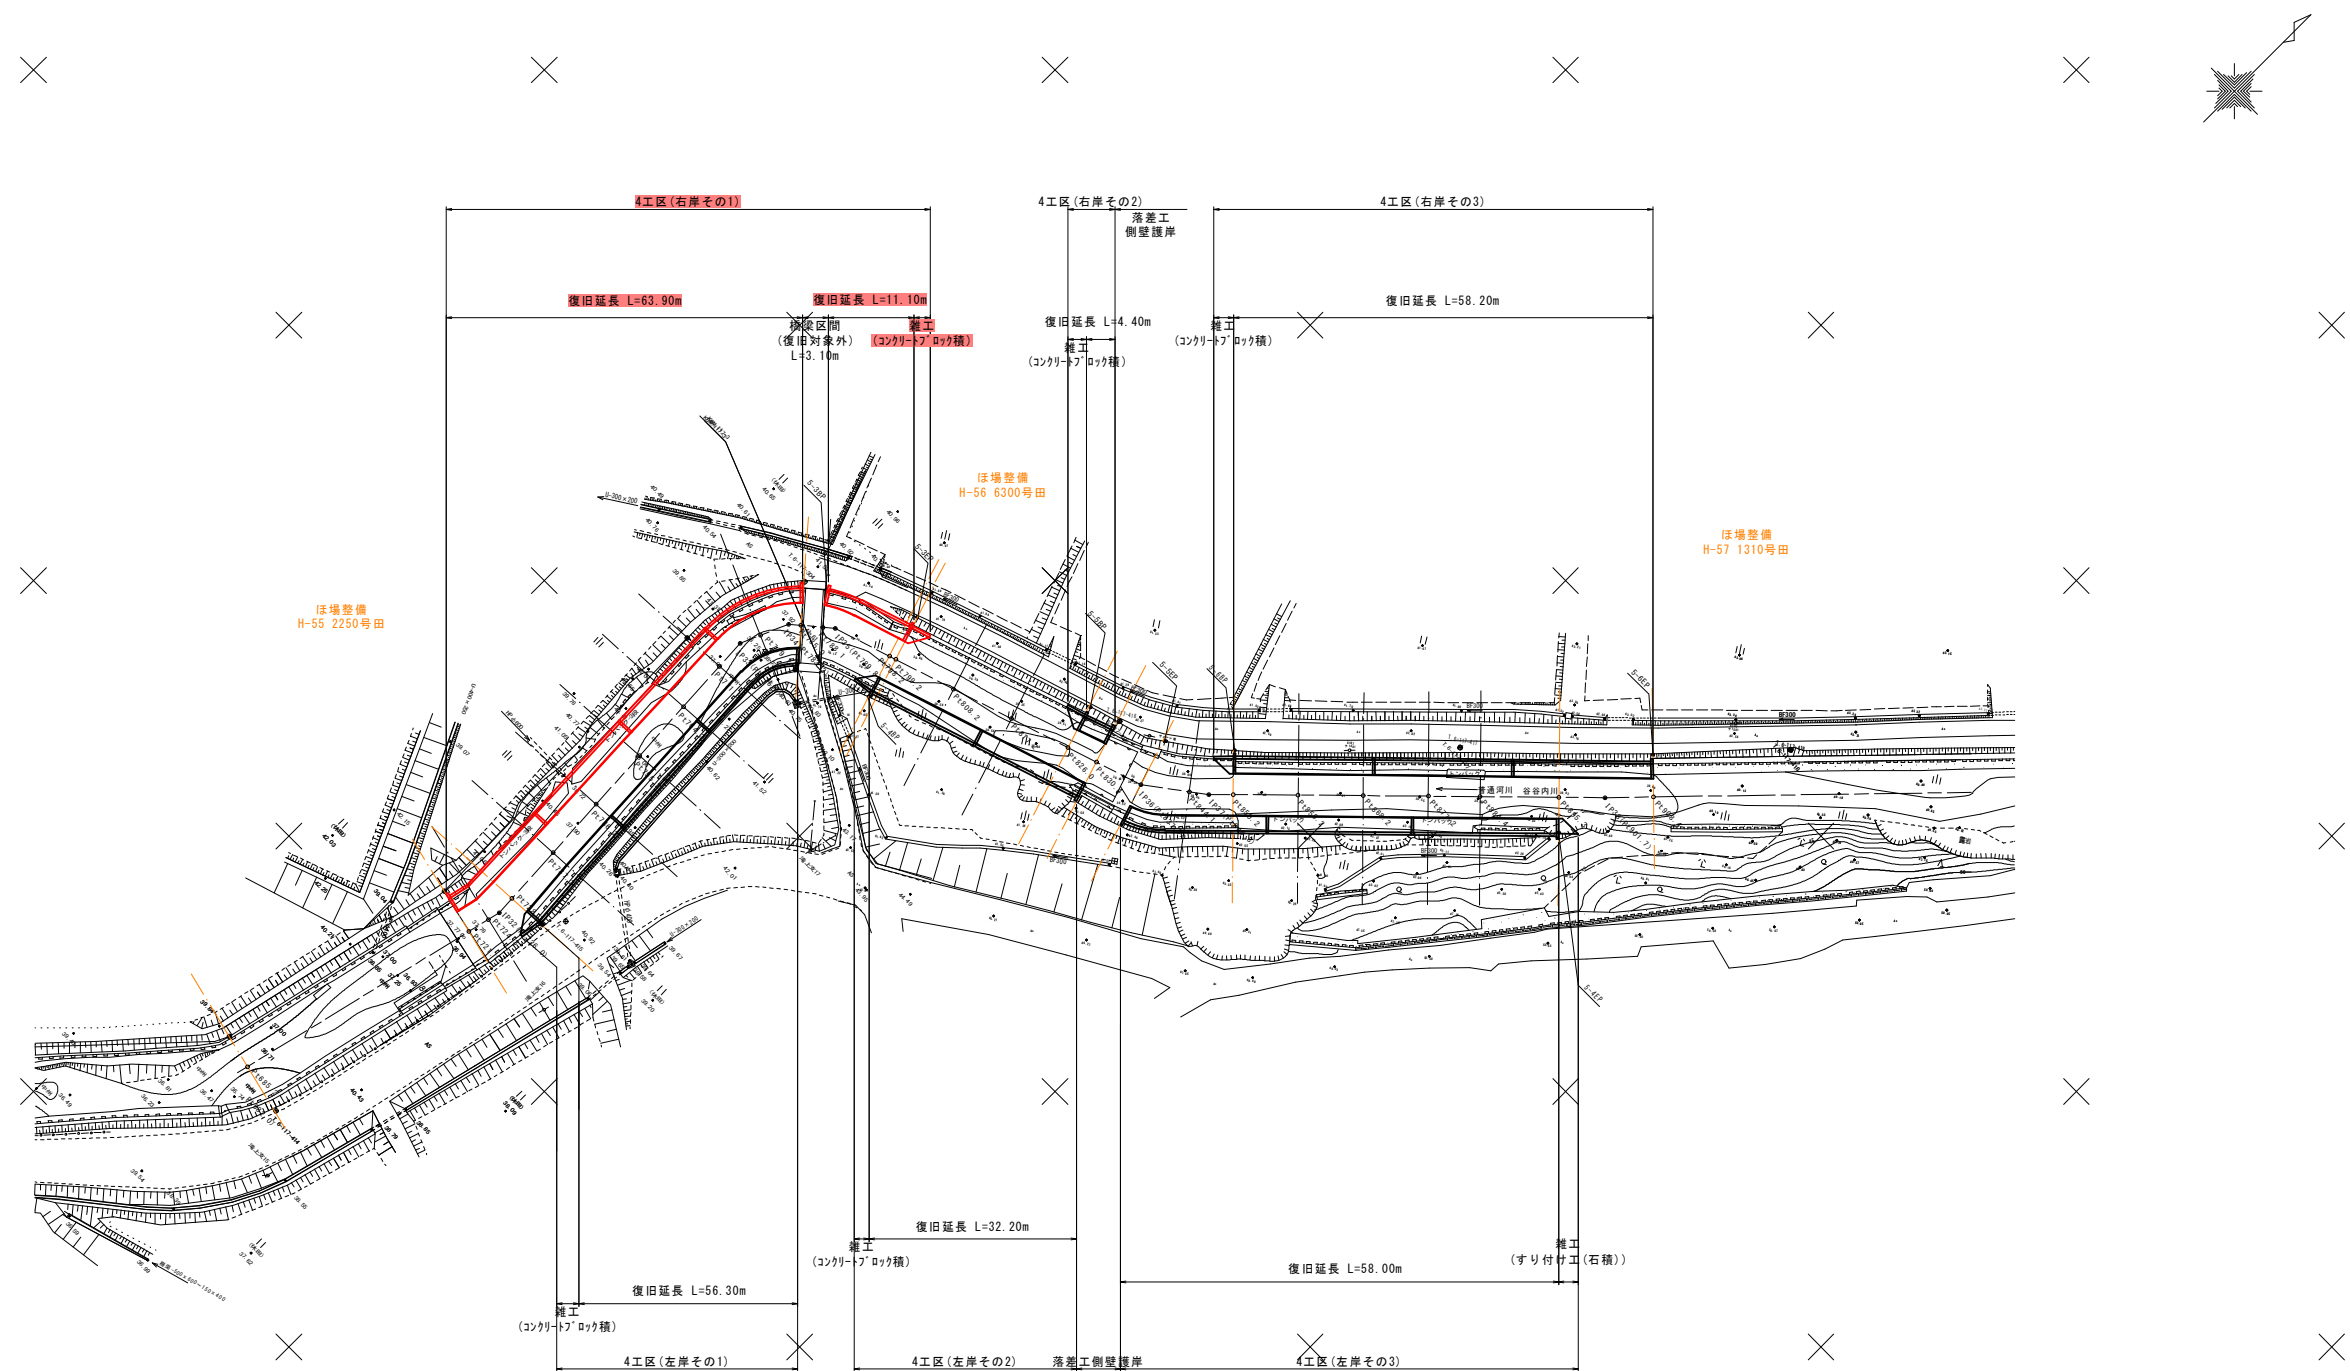

基準点等一覧表

世界測地系(測地成果2011)				点 種	杭 種
点 名	X座標	Y座標	Z座標		
T. 6-117-304	143475.437	-31124.373	41.515	4級基準点	金属杭
T. 6-117-414	143371.860	-31124.381	40.199	4級基準点	プラ杭+金属杭
T. 6-117-415	143418.762	-31114.560	40.924	4級基準点	金属杭
T. 6-117-416	143492.571	-31079.949	42.322	4級基準点	プラ杭+金属杭
T. 6-117-417	143523.366	-31044.000	42.952	4級基準点	プラ杭+金属杭
T. 6-117-418	143555.469	-31011.431	43.486	4級基準点	プラ杭+金属杭
KBM. 117-3			41.622	仮B M	

※)「令和6年災 普通河川谷谷内川河川災害復旧詳細測量業務 輪島市門前町谷口外 地内」の成果品(基準点成果表、仮B M設置測量成果表)を基に整理。


令和8年度実施	
工 事 名	令和6年災 第6618号 普通河川谷谷内川 河川災害復旧工事(その3)
河 川 名	普通河川谷谷内川
箇 所	輪島市門前町俊兼 地内
図 名	平 面 図
縮 尺	S=1:500 (A1)、S=1:1000 (A3)
図面番号	1 / 8
輪 島 市	

縦断面図(1)

4工区(右岸)

SV=1:100、SH=1:500 (A1)

SV=1:200、SH=1:1000 (A3)

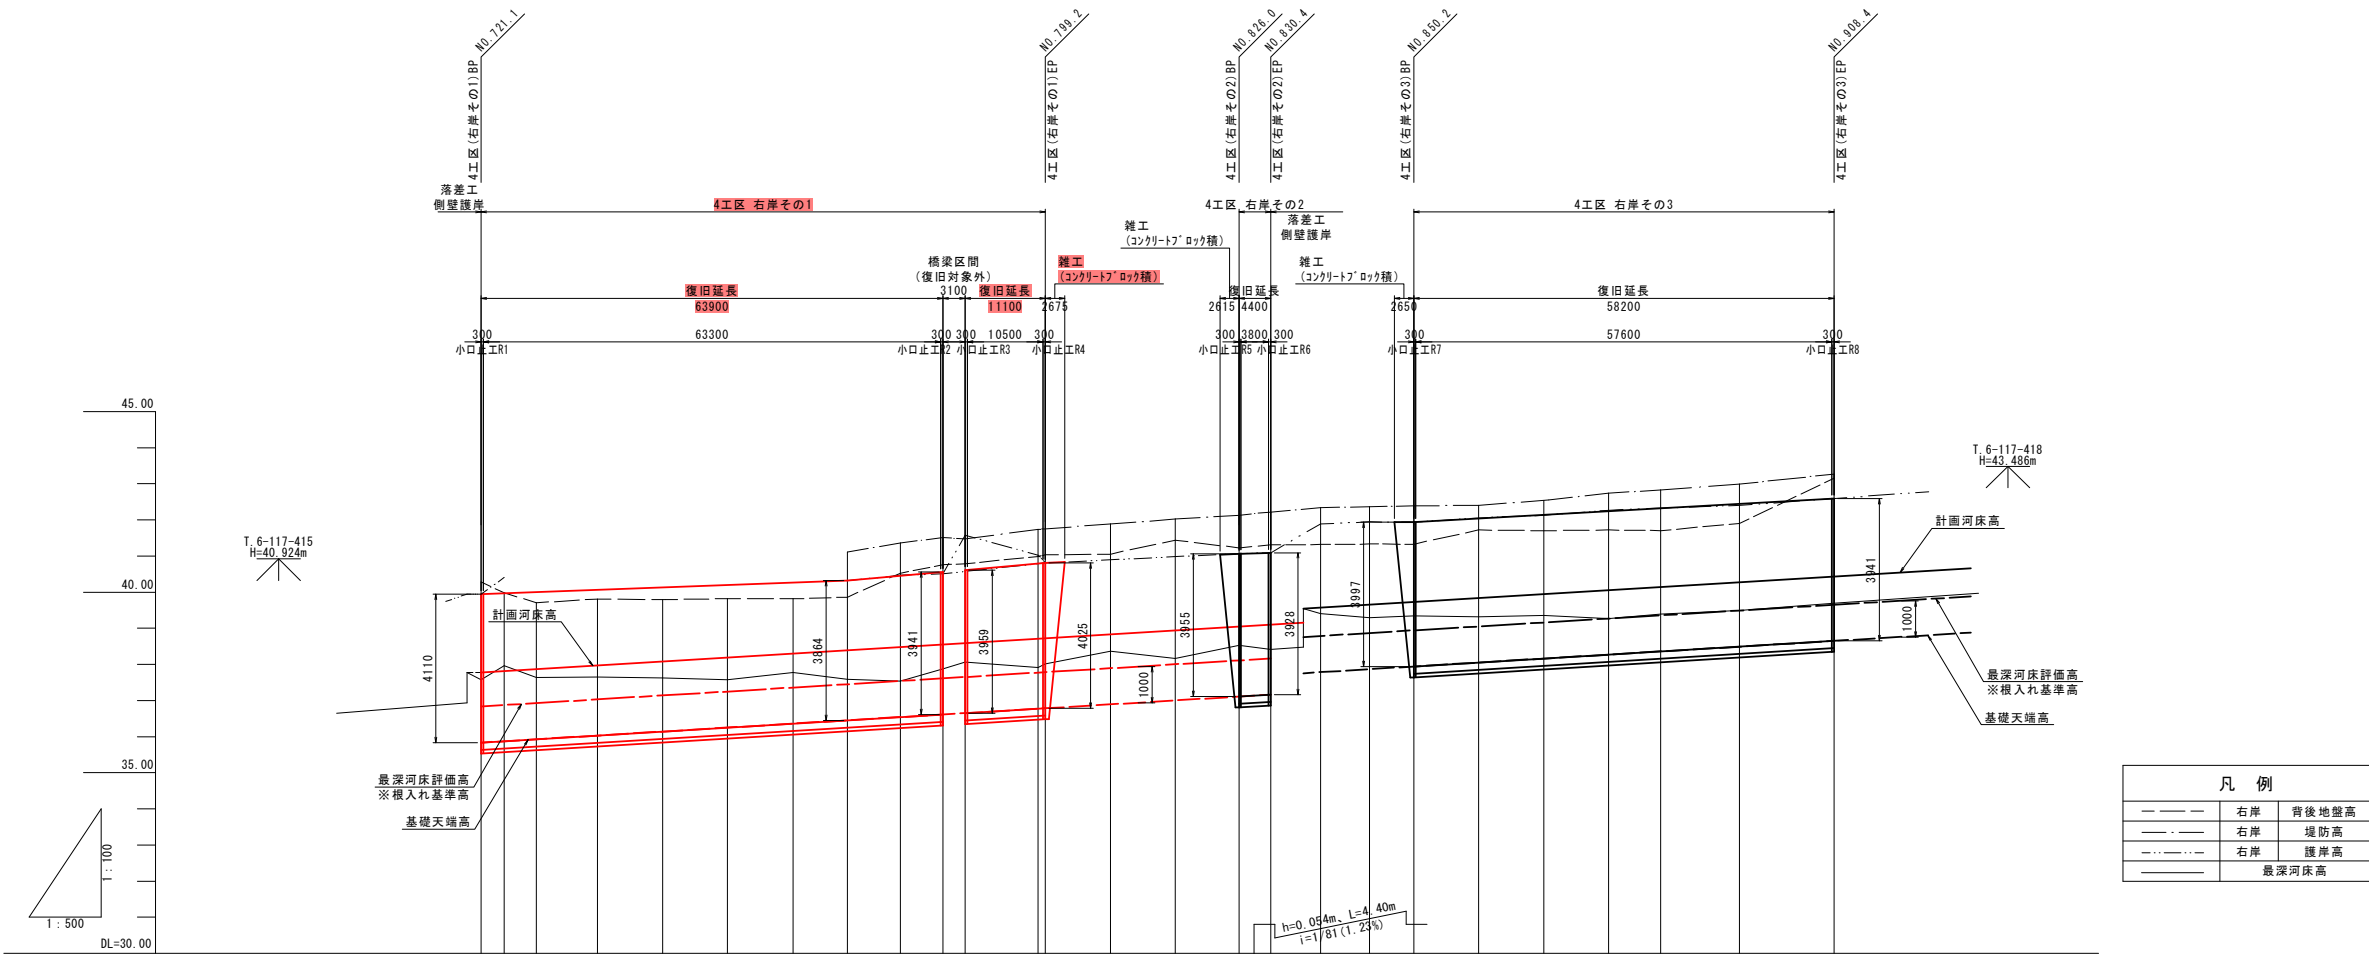

凡 例	
———	右岸 背後地壁高
———	右岸 堤防高
———	右岸 護岸高
———	最深河床高

曲	測	単	追加距離	現況				河床高	断面		計
				堤防高	護岸高	堤防高	護岸高		河床勾配	堤防高	
1P 31 18+22-10-35	1P 32 18+22-47-46	M. 721.1	0.000	721.000	40.04	39.95	40.02	37.57	37.770	39.945	31.770
1P 33 18+23-44-51	1P 34 18+23-44-51	M. 724.3	3.200	724.200	40.40	40.40	41.08	37.96	37.809	39.948	38.719
1P 35 18+24-44-51	1P 36 18+24-44-51	M. 728.7	4.400	728.200	40.14	40.02	40.02	37.64	37.862	40.000	38.719
1P 37 18+25-44-51	1P 38 18+25-44-51	M. 737.2	8.500	737.200	40.09	40.07	40.07	37.65	37.966	40.003	38.719
1P 39 18+26-44-51	1P 40 18+26-44-51	M. 746.2	9.000	746.200	40.25	40.09	40.09	37.62	38.075	40.128	38.719
1P 41 18+26-44-51	1P 42 18+26-44-51	M. 755.2	9.000	755.200	40.45	41.05	41.05	37.57	38.184	40.194	38.719
1P 43 18+27-44-51	1P 44 18+27-44-51	M. 764.3	9.100	764.200	40.50	40.04	40.04	37.78	38.295	40.260	38.719
1P 45 18+27-44-51	1P 46 18+27-44-51	M. 771.8	7.500	771.800	40.50	40.32	41.07	37.29	38.386	40.315	38.719
1P 47 18+28-44-51	1P 48 18+28-44-51	M. 779.1	7.500	779.000	40.61	40.47	41.11	41.36	38.475	40.447	38.719
1P 49 18+29-44-51	1P 50 18+29-44-51	M. 785.0	5.900	785.000	40.75	40.91	41.43	41.51	37.68	38.547	38.719
1P 51 18+30-44-51	1P 52 18+30-44-51	M. 788.1	3.100	788.000	40.77	41.05	41.60	38.06	38.584	40.509	38.719
1P 53 18+31-44-51	1P 54 18+31-44-51	M. 798.2	10.100	798.200	40.81	41.02	41.51	41.74	38.707	40.791	38.719
1P 55 18+32-44-51	1P 56 18+32-44-51	M. 803.2	9.000	803.200	40.89	40.07	40.07	41.75	38.719	40.809	38.719
1P 57 18+33-44-51	1P 58 18+33-44-51	M. 807.2	9.000	807.200	41.14	41.09	41.32	41.89	38.36	41.095	38.719
1P 59 18+34-44-51	1P 60 18+34-44-51	M. 817.2	9.000	817.200	40.96	40.96	42.02	38.16	38.719	41.095	38.719
1P 61 18+35-44-51	1P 62 18+35-44-51	M. 826.0	8.800	826.000	41.07	41.07	42.13	38.53	39.045	41.095	38.719
1P 63 18+36-44-51	1P 64 18+36-44-51	M. 830.4	4.400	830.400	41.14	41.09	41.32	38.42	39.099	41.091	38.719
1P 65 18+37-44-51	1P 66 18+37-44-51	M. 837.2	6.900	837.200	41.94	41.09	42.33	42.34	39.40	41.095	38.719
1P 67 18+38-44-51	1P 68 18+38-44-51	M. 844.1	6.800	844.100	41.99	41.05	42.69	42.36	39.29	41.095	38.719
1P 69 18+39-44-51	1P 70 18+39-44-51	M. 850.2	6.100	850.200	42.08	41.94	42.59	42.39	39.34	41.939	38.719
1P 71 18+40-44-51	1P 72 18+40-44-51	M. 859.2	9.000	859.200	42.06	42.06	42.37	42.40	39.32	42.039	38.719
1P 73 18+41-44-51	1P 74 18+41-44-51	M. 868.2	9.000	868.200	42.13	42.13	42.62	39.35	39.945	42.140	38.719
1P 75 18+42-44-51	1P 76 18+42-44-51	M. 877.2	9.000	877.200	42.27	42.27	42.75	39.27	40.055	42.241	38.719
1P 77 18+43-44-51	1P 78 18+43-44-51	M. 884.4	7.200	884.400	42.39	42.33	42.96	39.39	40.142	42.321	38.719
1P 79 18+44-44-51	1P 80 18+44-44-51	M. 895.3	10.900	895.200	42.45	42.45	42.99	39.49	40.275	42.144	38.719
1P 81 18+45-44-51	1P 82 18+45-44-51	M. 903.4	13.100	903.400	42.59	42.59	43.27	39.69	40.534	42.590	38.719

令和8年度実施	
工 事 名	令和6年災 第6618号 普通河川谷谷内川 河川災害復旧工事(その3)
河 川 名	普通河川谷谷内川
箇 所	輪島市門前町後兼 地内
図 名	縦断面図
縮 尺	SV=1:100、SH=1:500 (A1) SV=1:200、SH=1:1000 (A3)
図面番号	2 / 8
輪 島 市	

横断面図(1)


4工区

S=1:100 (A1)

S=1:200 (A3)

NO. 721.1 (4工区右岸その1BP)


GH=37.91
FH=37.970

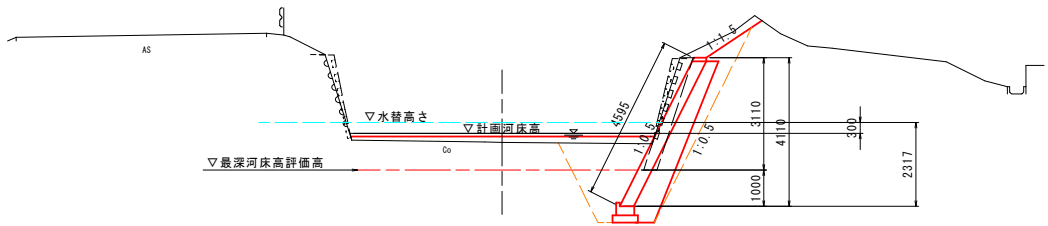

記号	数量
C1	3.1
B1	1.3
L1	1.5
L2	0.3
c1	5.7
b1	4.7
W1	0.7
C2	1.1
B2	2.5

NO. 737.2

GH=37.87
FH=37.966

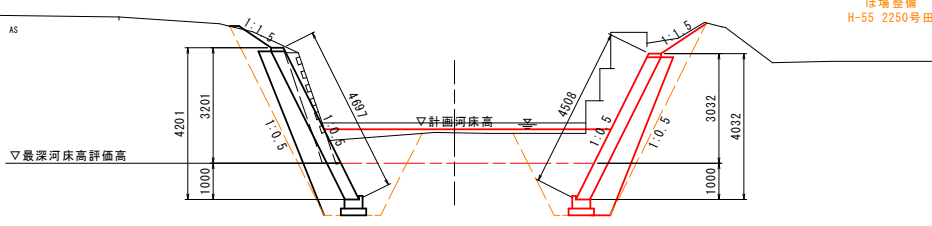


記号	数量
C1	2.8
B1	0.7
L1	1.1
L2	-
c1	5.7
b1	4.6
W1	0.7
C2	1.1
B2	2.6

記号	数量
C1	5.6
B1	0.4
L1	1.5
L2	0.0
c1	6.3
b1	4.9
W1	0.7
C2	-
B2	2.4

ほ場整備
H-55 2250号田

NO. 724.3


GH=37.97
FH=37.809

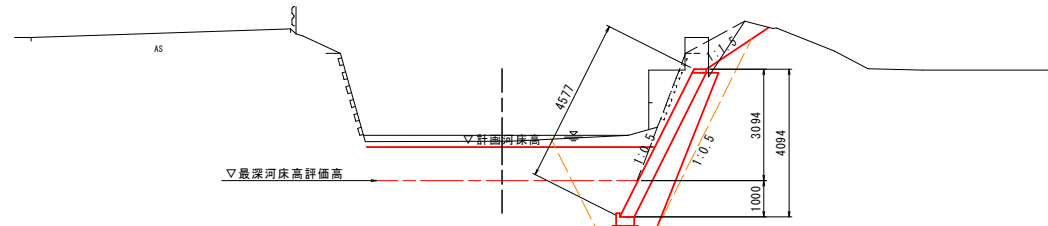

記号	数量
C1	6.1
B1	0.0
L1	1.5
L2	0.6
c1	6.6
b1	5.1
W1	0.7
C2	-
B2	2.5

NO. 746.2

GH=37.78
FH=38.075

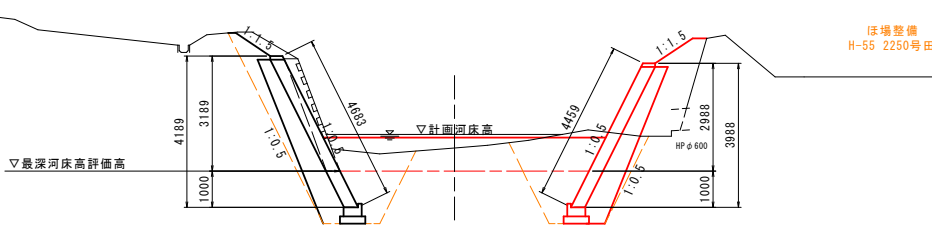


記号	数量
C1	3.2
B1	1.3
L1	1.1
L2	-
c1	5.2
b1	4.2
W1	0.7
C2	1.2
B2	2.6

記号	数量
C1	0.3
B1	2.9
L1	1.2
L2	-
c1	6.4
b1	3.9
W1	0.7
C2	-
B2	2.4

ほ場整備
H-55 2250号田

NO. 728.7 (4工区左岸その1BP)

GH=37.79
FH=37.862

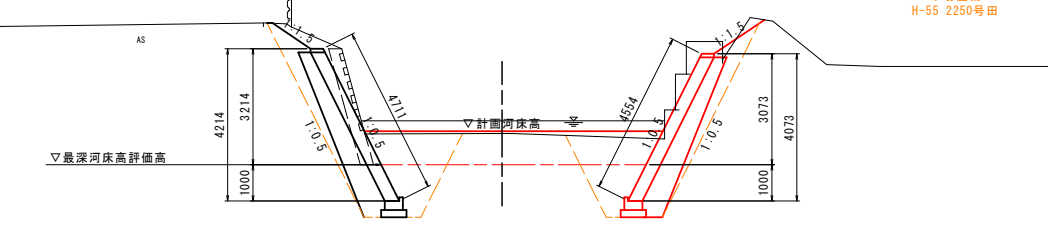

記号	数量
C1	3.7
B1	0.7
L1	1.5
L2	0.2
c1	6.1
b1	4.6
W1	0.7
C2	-
B2	2.5

ほ場整備
H-55 2250号田

記号	数量
C1	3.2
B1	0.3
L1	1.3
L2	-
c1	6.0
b1	5.0
W1	0.7
C2	1.2
B2	2.6

(土工凡例)

記号	単位	項目
C1	m2	掘削(土砂、オープンカット)
B1	m2	築増盛土(W<2.5m)
L1	m	法面整形(盛土部)
L2	m	法面整形(切土部)
c1	m2	床掘り(土砂、1m≦W<2m)
b1	m2	埋戻し(1m≦W<4m)
W1	m	基面整正
C2	m2	既設ブロック取壊し
B2	m2	表込材

令和8年度実施	
工 事 名	令和6年災 第6618号 普通河川谷谷内川 河川災害復旧工事(その3)
河 川 名	普通河川谷谷内川
箇 所	輪島市門前町俊兼 地内
図 名	横断面図(1)
縮 尺	図 示
図面番号	3 / 8
輪 島 市	

横断面図(2)

4工区


S=1:100 (A1)

S=1:200 (A3)

NO. 755. 2

GH=37.92
FH=38.184

記号	数量
C1	3.3
B1	1.4
L1	1.1
L2	-
c1	5.1
b1	4.0
W1	0.7
C2	1.1
B2	2.5

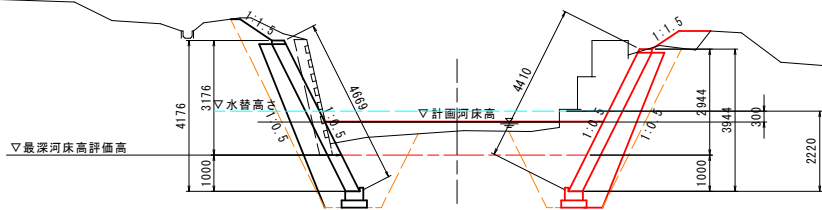


ほ場整備
H-55 2250号田

記号	数量
C1	4.9
B1	1.2
L1	0.9
L2	-
c1	6.2
b1	4.4
W1	0.7
C2	-
B2	2.4

NO. 779. 1

GH=38.05
FH=38.475

記号	数量
C1	1.9
B1	0.8
L1	0.8
L2	-
c1	5.9
b1	4.7
W1	0.7
C2	1.1
B2	2.5

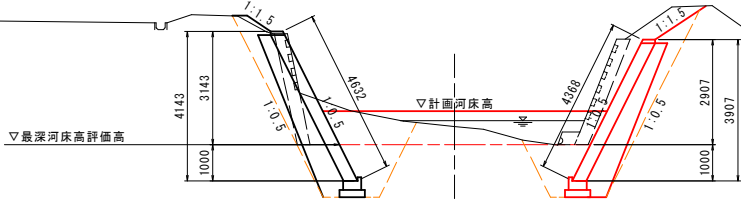


記号	数量
C1	3.9
B1	2.4
L1	1.5
L2	0.2
c1	4.5
b1	3.6
W1	0.7
C2	1.3
B2	2.3

NO. 764. 3

GH=37.88
FH=38.295

記号	数量
C1	3.2
B1	1.4
L1	1.1
L2	-
c1	5.2
b1	4.1
W1	0.7
C2	1.2
B2	2.5

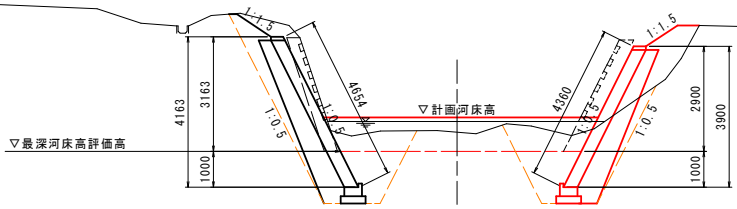


ほ場整備
H-55 2250号田

記号	数量
C1	0.4
B1	2.6
L1	1.1
L2	-
c1	5.6
b1	3.3
W1	0.7
C2	-
B2	2.3

NO. 785. 0 (4工区左岸その1EP)

GH=38.03
FH=38.547

記号	数量
C1	2.9
B1	1.9
L1	1.2
L2	-
c1	5.1
b1	4.0
W1	0.7
C2	1.1
B2	2.5

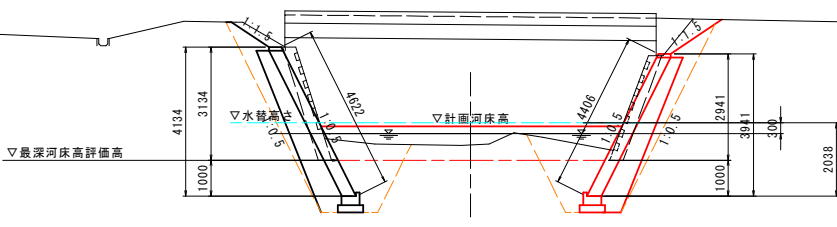


ほ場整備
H-56 6300号田

記号	数量
C1	2.7
B1	1.7
L1	1.5
L2	0.2
c1	5.0
b1	3.9
W1	0.7
C2	1.1
B2	2.4

NO. 771. 8

GH=37.96
FH=38.386

記号	数量
C1	3.3
B1	0.6
L1	1.0
L2	-
c1	6.0
b1	4.9
W1	0.7
C2	1.1
B2	2.5

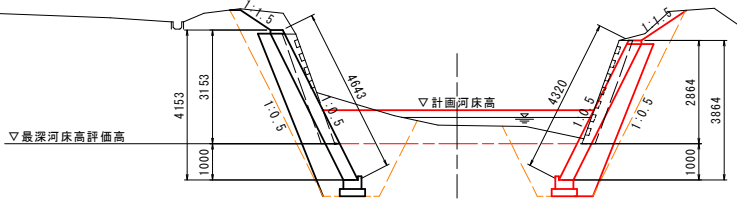

ほ場整備
H-55 2250号田

記号	数量
C1	2.4
B1	1.9
L1	1.5
L2	0.0
c1	4.7
b1	3.6
W1	0.7
C2	1.1
B2	2.3

(土工凡例)

記号	単位	項目
C1	m2	掘削(土砂、オープンカット)
B1	m2	築堤盛土(W<2.5m)
L1	m	法面整形(盛土部)
L2	m	法面整形(切土部)
c1	m2	床掘り(土砂、1m≦W<2m)
b1	m2	埋戻し(1m≦W<4m)
W1	m	基面整正
C2	m2	既設ブロック取壊し
B2	m2	表込材

令和8年度実施	
工 事 名	令和6年災 第6618号 普通河川谷谷内川 河川災害復旧工事(その3)
河 川 名	普通河川谷谷内川
箇 所	輪島市門前町俊兼 地内
図 名	横断面図(2)
縮 尺	図 示
図面番号	4 / 8
輪 島 市	

横断面図(3)

4工区

S=1:100 (A1)

S=1:200 (A3)

NO. 788. 1

GH=38.17
FH=38.584

ほ場整備
H-56 6300号田

記号	数量
C1	4.4
B1	2.3
L1	1.5
L2	0.2
c1	6.2
b1	5.1
W1	0.7
C2	1.5
B2	2.4

NO. 808. 2

GH=38.50
FH=38.829

ほ場整備
H-56 6300号田

記号	数量
C1	6.6
B1	1.0
L1	-
L2	-
c1	5.4
b1	3.2
W1	0.7
C2	-
B2	2.4

NO. 798. 2 (4工区左岸その2BP)

GH=38.57
FH=38.707

ほ場整備
H-56 6300号田

記号	数量
C1	3.4
B1	0.0
L1	1.5
L2	-
c1	6.2
b1	5.1
W1	0.7
C2	1.2
B2	2.4

NO. 817. 2

GH=38.56
FH=38.938

ほ場整備
H-56 6300号田

記号	数量
C1	-
B1	6.1
L1	1.0
L2	-
c1	5.5
b1	3.1
W1	0.7
C2	-
B2	2.4

NO. 799. 2 (4工区右岸その1EP)

GH=38.70
FH=38.719

ほ場整備
H-56 6300号田

記号	数量
C1	2.6
B1	-
L1	1.5
L2	0.2
c1	6.2
b1	5.1
W1	0.7
C2	1.1
B2	2.4

(土工凡例)


記号	単位	項目
C1	m2	掘削(土砂、オープンカット)
B1	m2	築増盛土(W<2.5m)
L1	m	法面整形(盛土部)
L2	m	法面整形(切土部)
c1	m2	床掘り(土砂、1m≦W<2m)
b1	m2	埋戻し(1m≦W<4m)
W1	m	基面整正
C2	m2	既設ブロック取壊し
B2	m2	表込材

令和8年度実施	
工 事 名	令和6年災 第6618号 普通河川谷谷内川 河川災害復旧工事(その3)
河 川 名	普通河川谷谷内川
箇 所	輪島市門前町俊兼 地内
図 名	横断面図(3)
縮 尺	図 示
図面番号	5 / 8
輪 島 市	


構造図(1)
4工区(右岸その1)

S=図示


ブロック積護岸工標準図
S=1:50 (A1)
S=1:100 (A3)

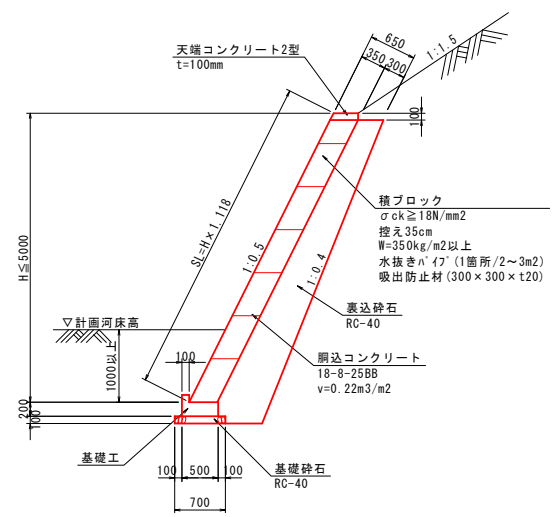

基礎工詳細図
S=1:25 (A1)
S=1:50 (A3)

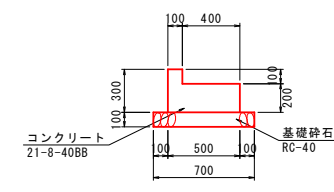


天端コンクリート2型詳細図
S=1:25 (A1)
S=1:50 (A3)

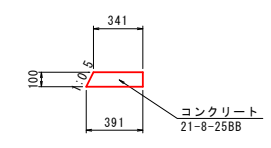


小口止工構造図
S=1:60 (A1)
S=1:120 (A3)


小口止工R1

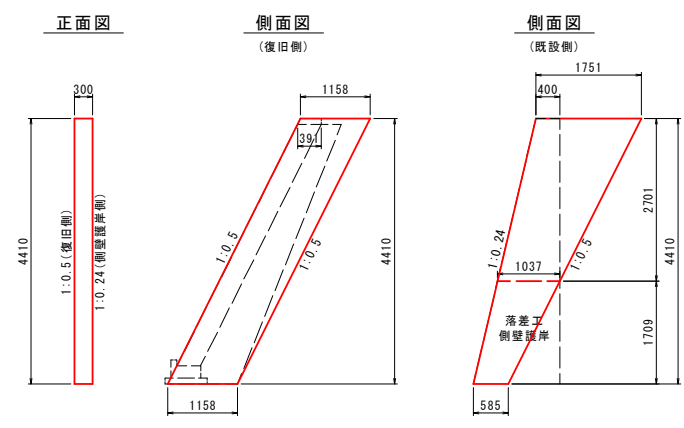


小口止工R2

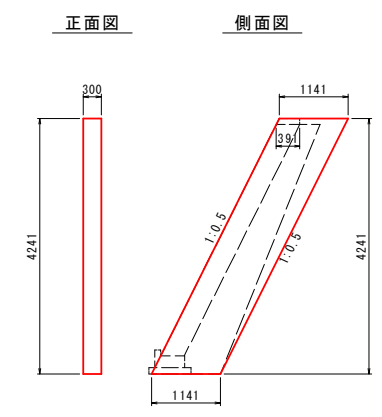

小口止工R3

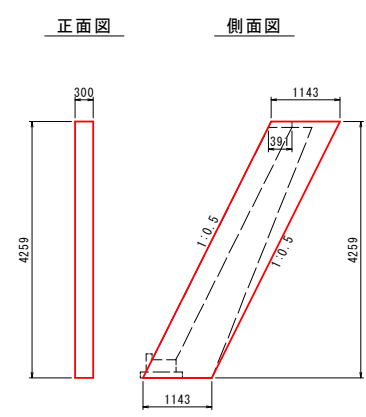


小口止工R4

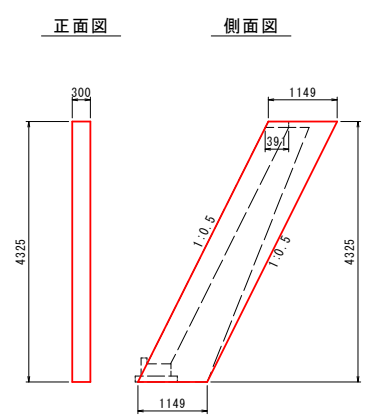


令和8年度実施	
工事名	令和6年災 第6618号 普通河川谷谷内川 河川災害復旧工事(その3)
河川名	普通河川谷谷内川
箇所	輪島市門前町俊兼 地内
図名	構造図(1)
縮尺	図示
図面番号	6 / 8
輪島市	

構造図(2) S=図示
4工区(右岸その1)

護岸工展開図 S=1:100(A1)
S=1:200(A3)

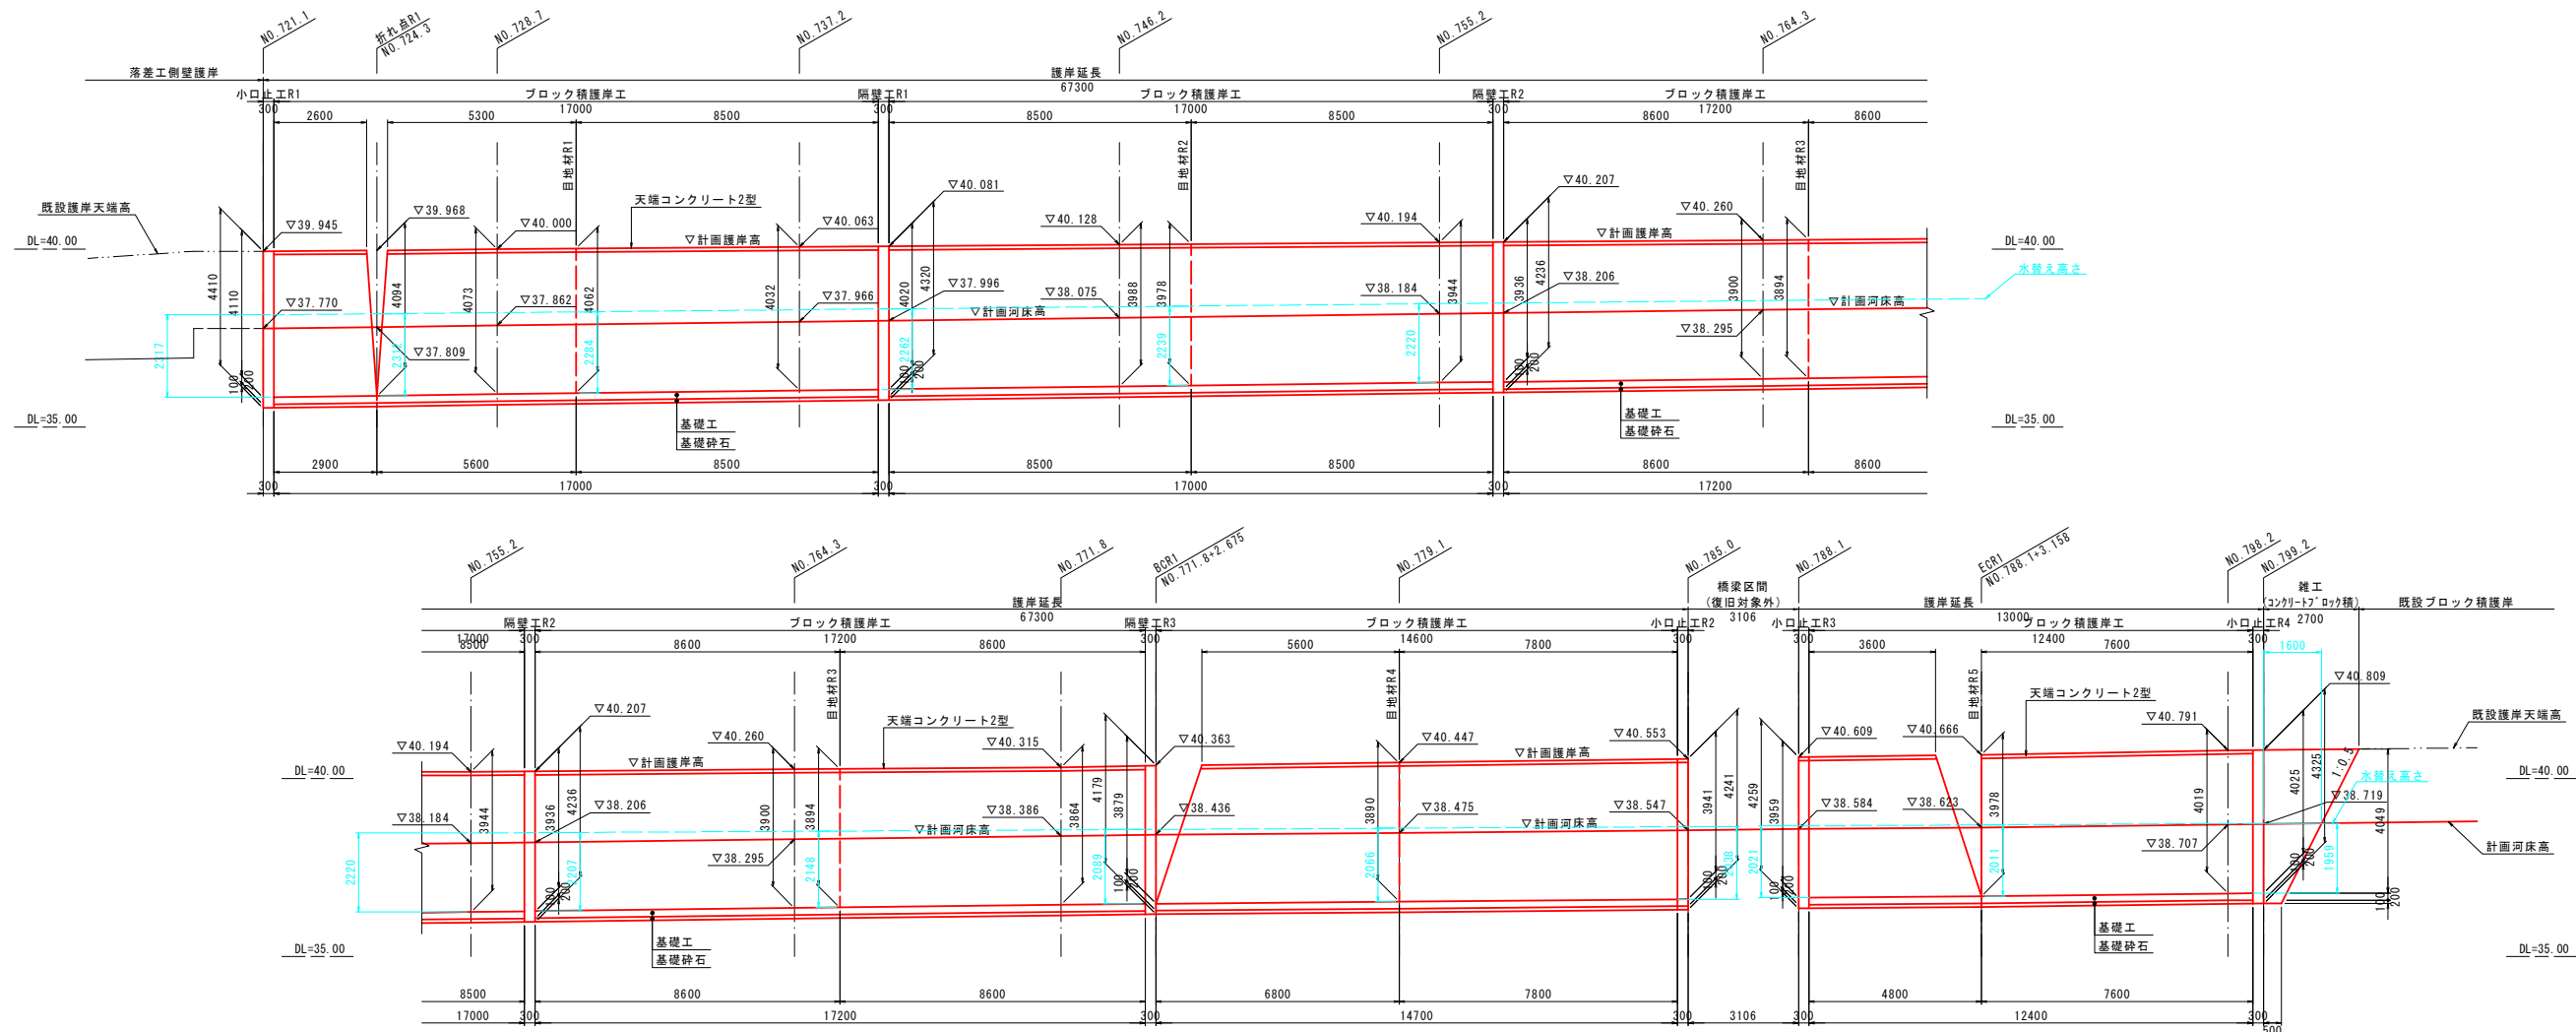

隔壁工構造図 S=1:60 (A1)
S=1:120 (A3)

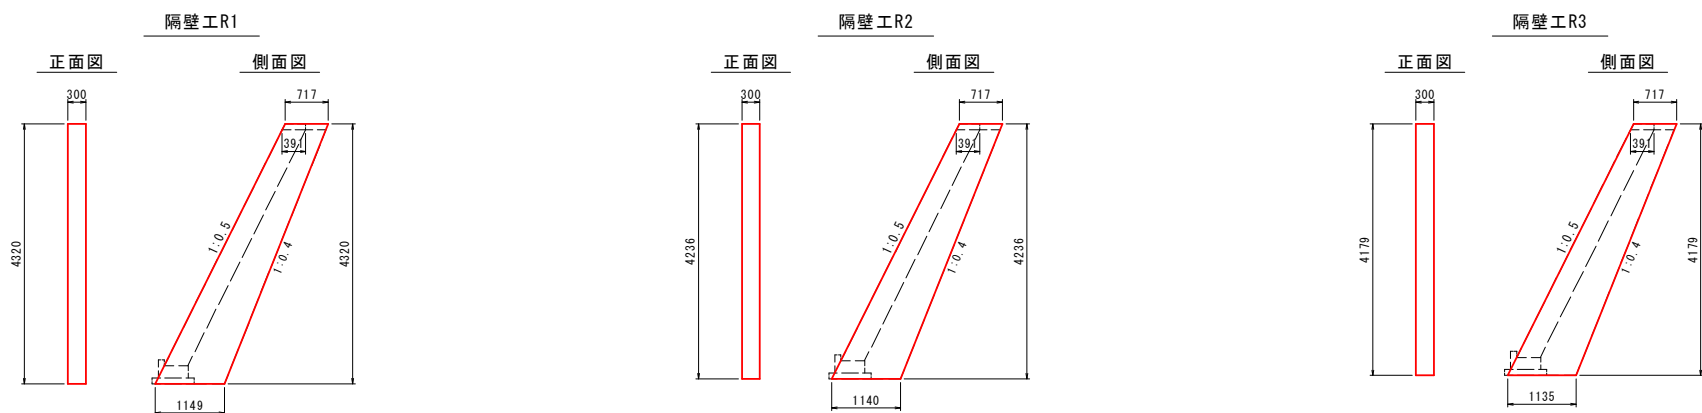


令和8年度実施	
工事名	令和6年災 第6618号 普通河川谷谷内川 河川災害復旧工事(その3)
河川名	普通河川谷谷内川
箇所	輪島市門前町俊兼 地内
図名	構造図(2)
縮尺	S=1:100(A1)、S=1:200(A3)
図面番号	7 / 8

輪島市

仮設計画図(1) S=図示
4工区(右岸その1~3)

平面図 S=1:500 (A1)
S=1:1000 (A3)

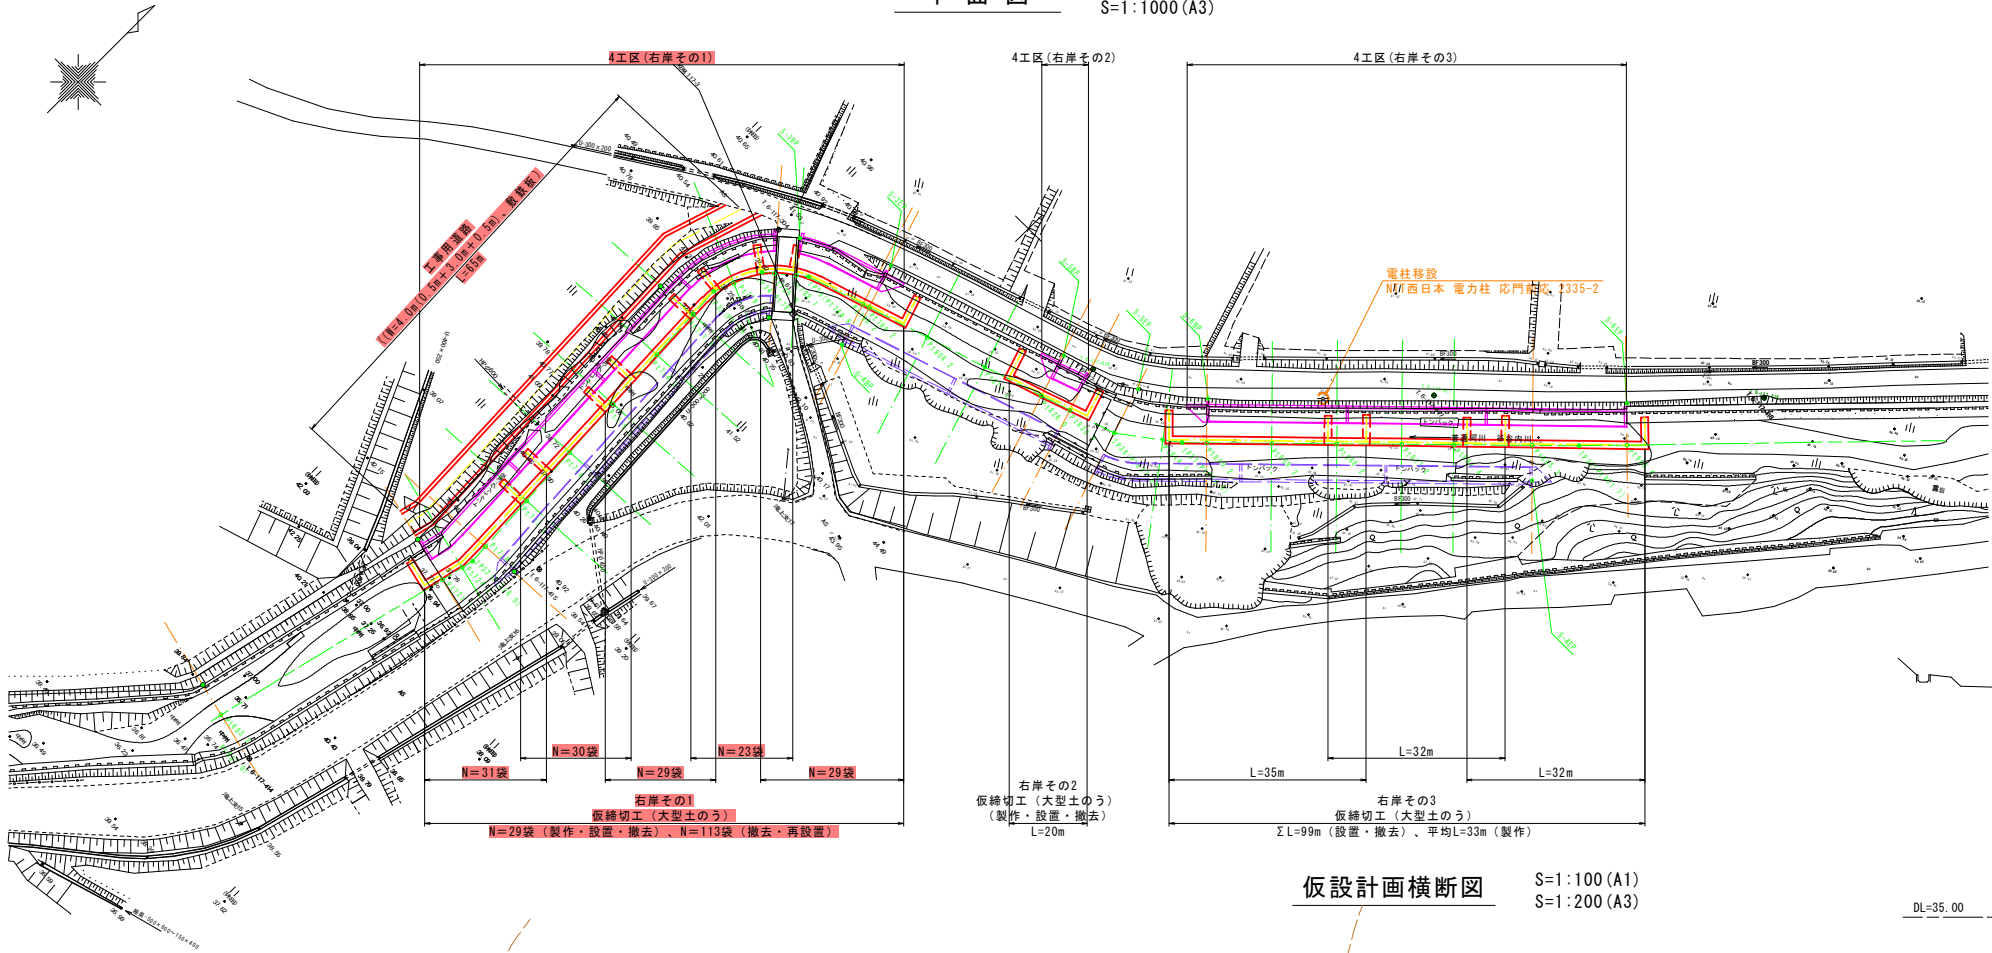


【施工順序】

1. 右岸その1背後地に工事用道路敷設
2. 農道橋撤去
3. 右岸その1~3に仮締切工設置(撤去・移設) (4と繰り返し)
4. 右岸その1~3護岸復旧 (3と繰り返し)
5. 左岸その1~3背後地に工事用道路敷設
6. 左岸その1~3に仮締切工設置(撤去・移設) (7と繰り返し)
7. 左岸その1~3護岸復旧 (6と繰り返し)


横断面図 S=1:100 (A1)
S=1:200 (A3)

現況流下断面根拠図

NO. 837.3

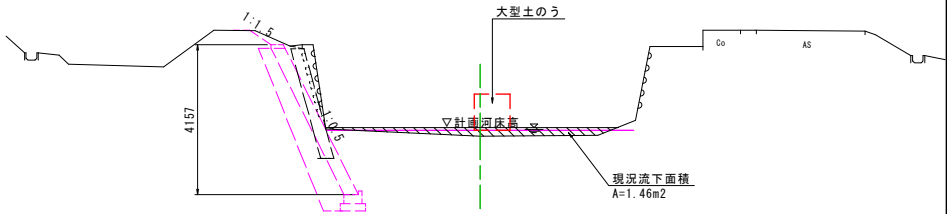

仮設計画横断面図 S=1:100 (A1)
S=1:200 (A3)

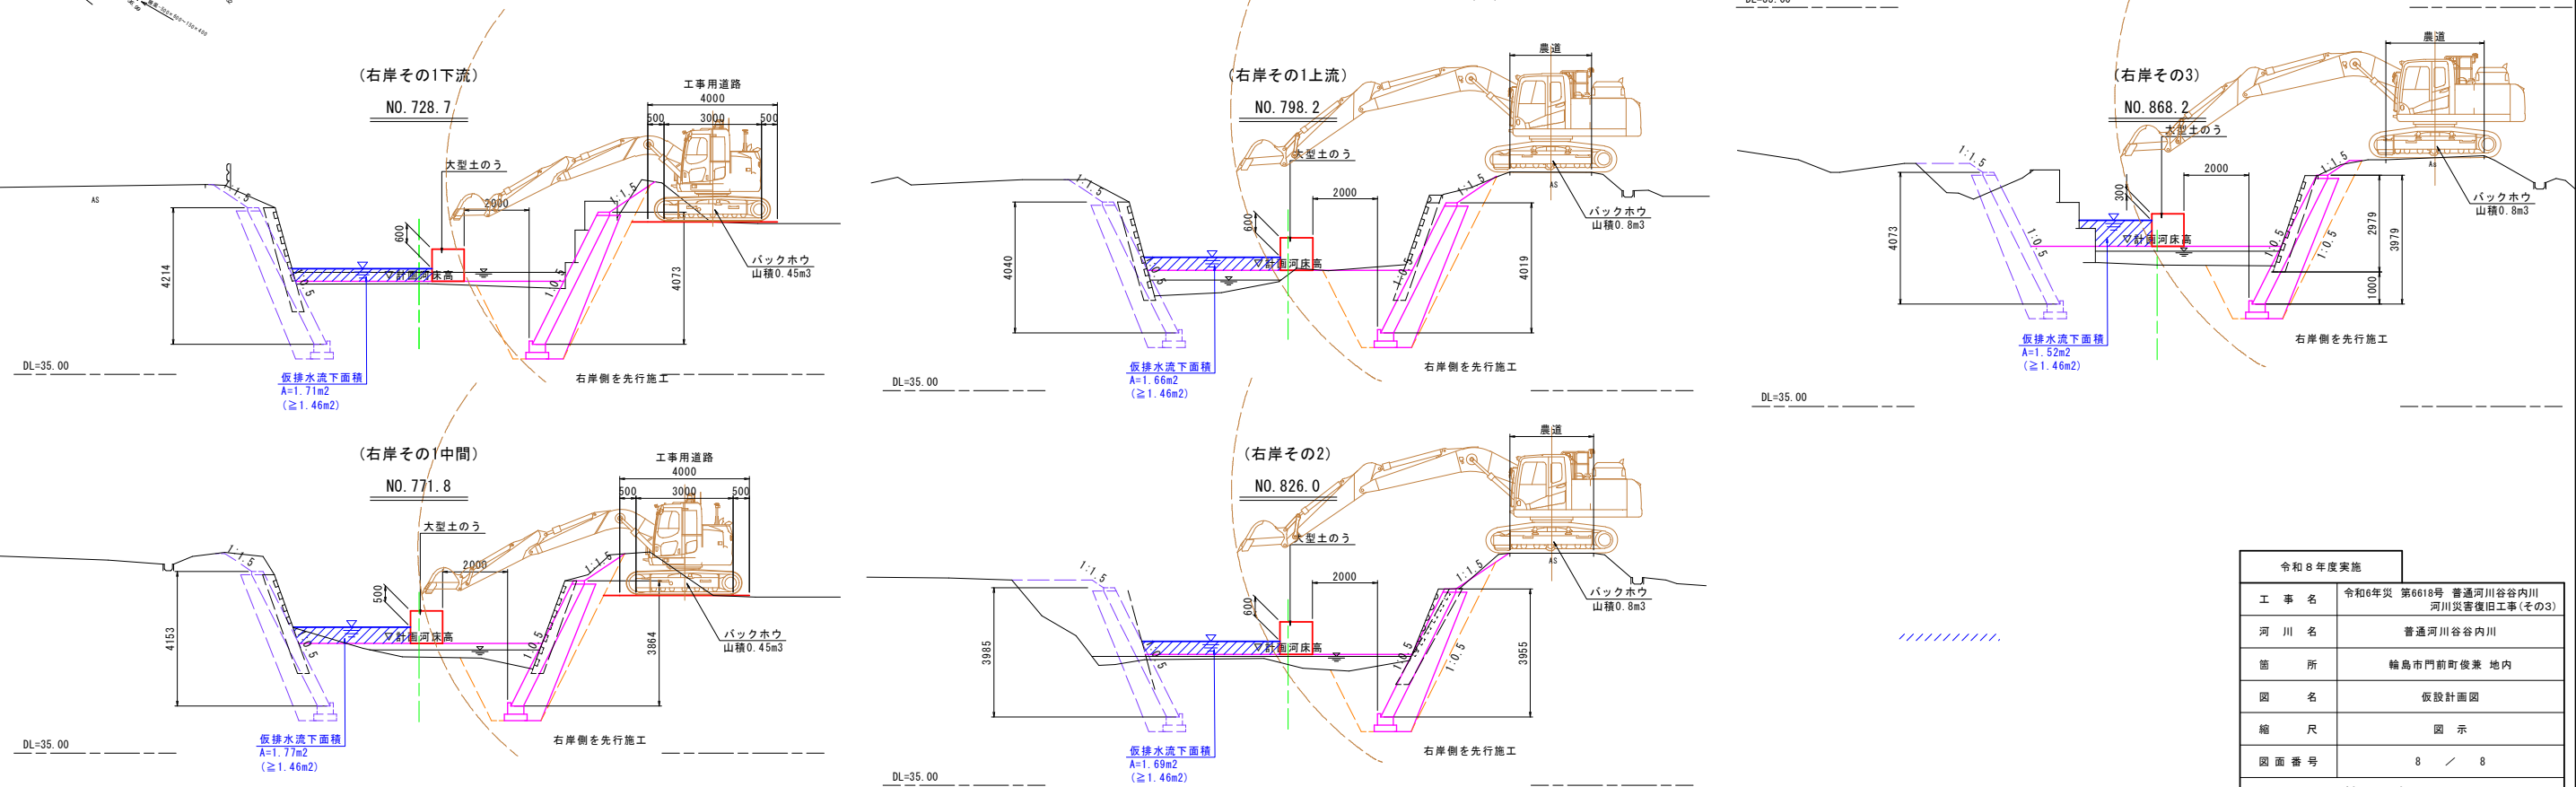

令和8年度実施	
工 事 名	令和6年災 第6618号 普通河川谷谷内川 河川災害復旧工事(その3)
河 川 名	普通河川谷谷内川
箇 所	輪島市門前町俊兼 地内
図 名	仮設計画図
縮 尺	図 示
図 面 番 号	8 / 8
輪 島 市	