


平面図

3工区

S=1:500 (A1)

S=1:1000 (A3)

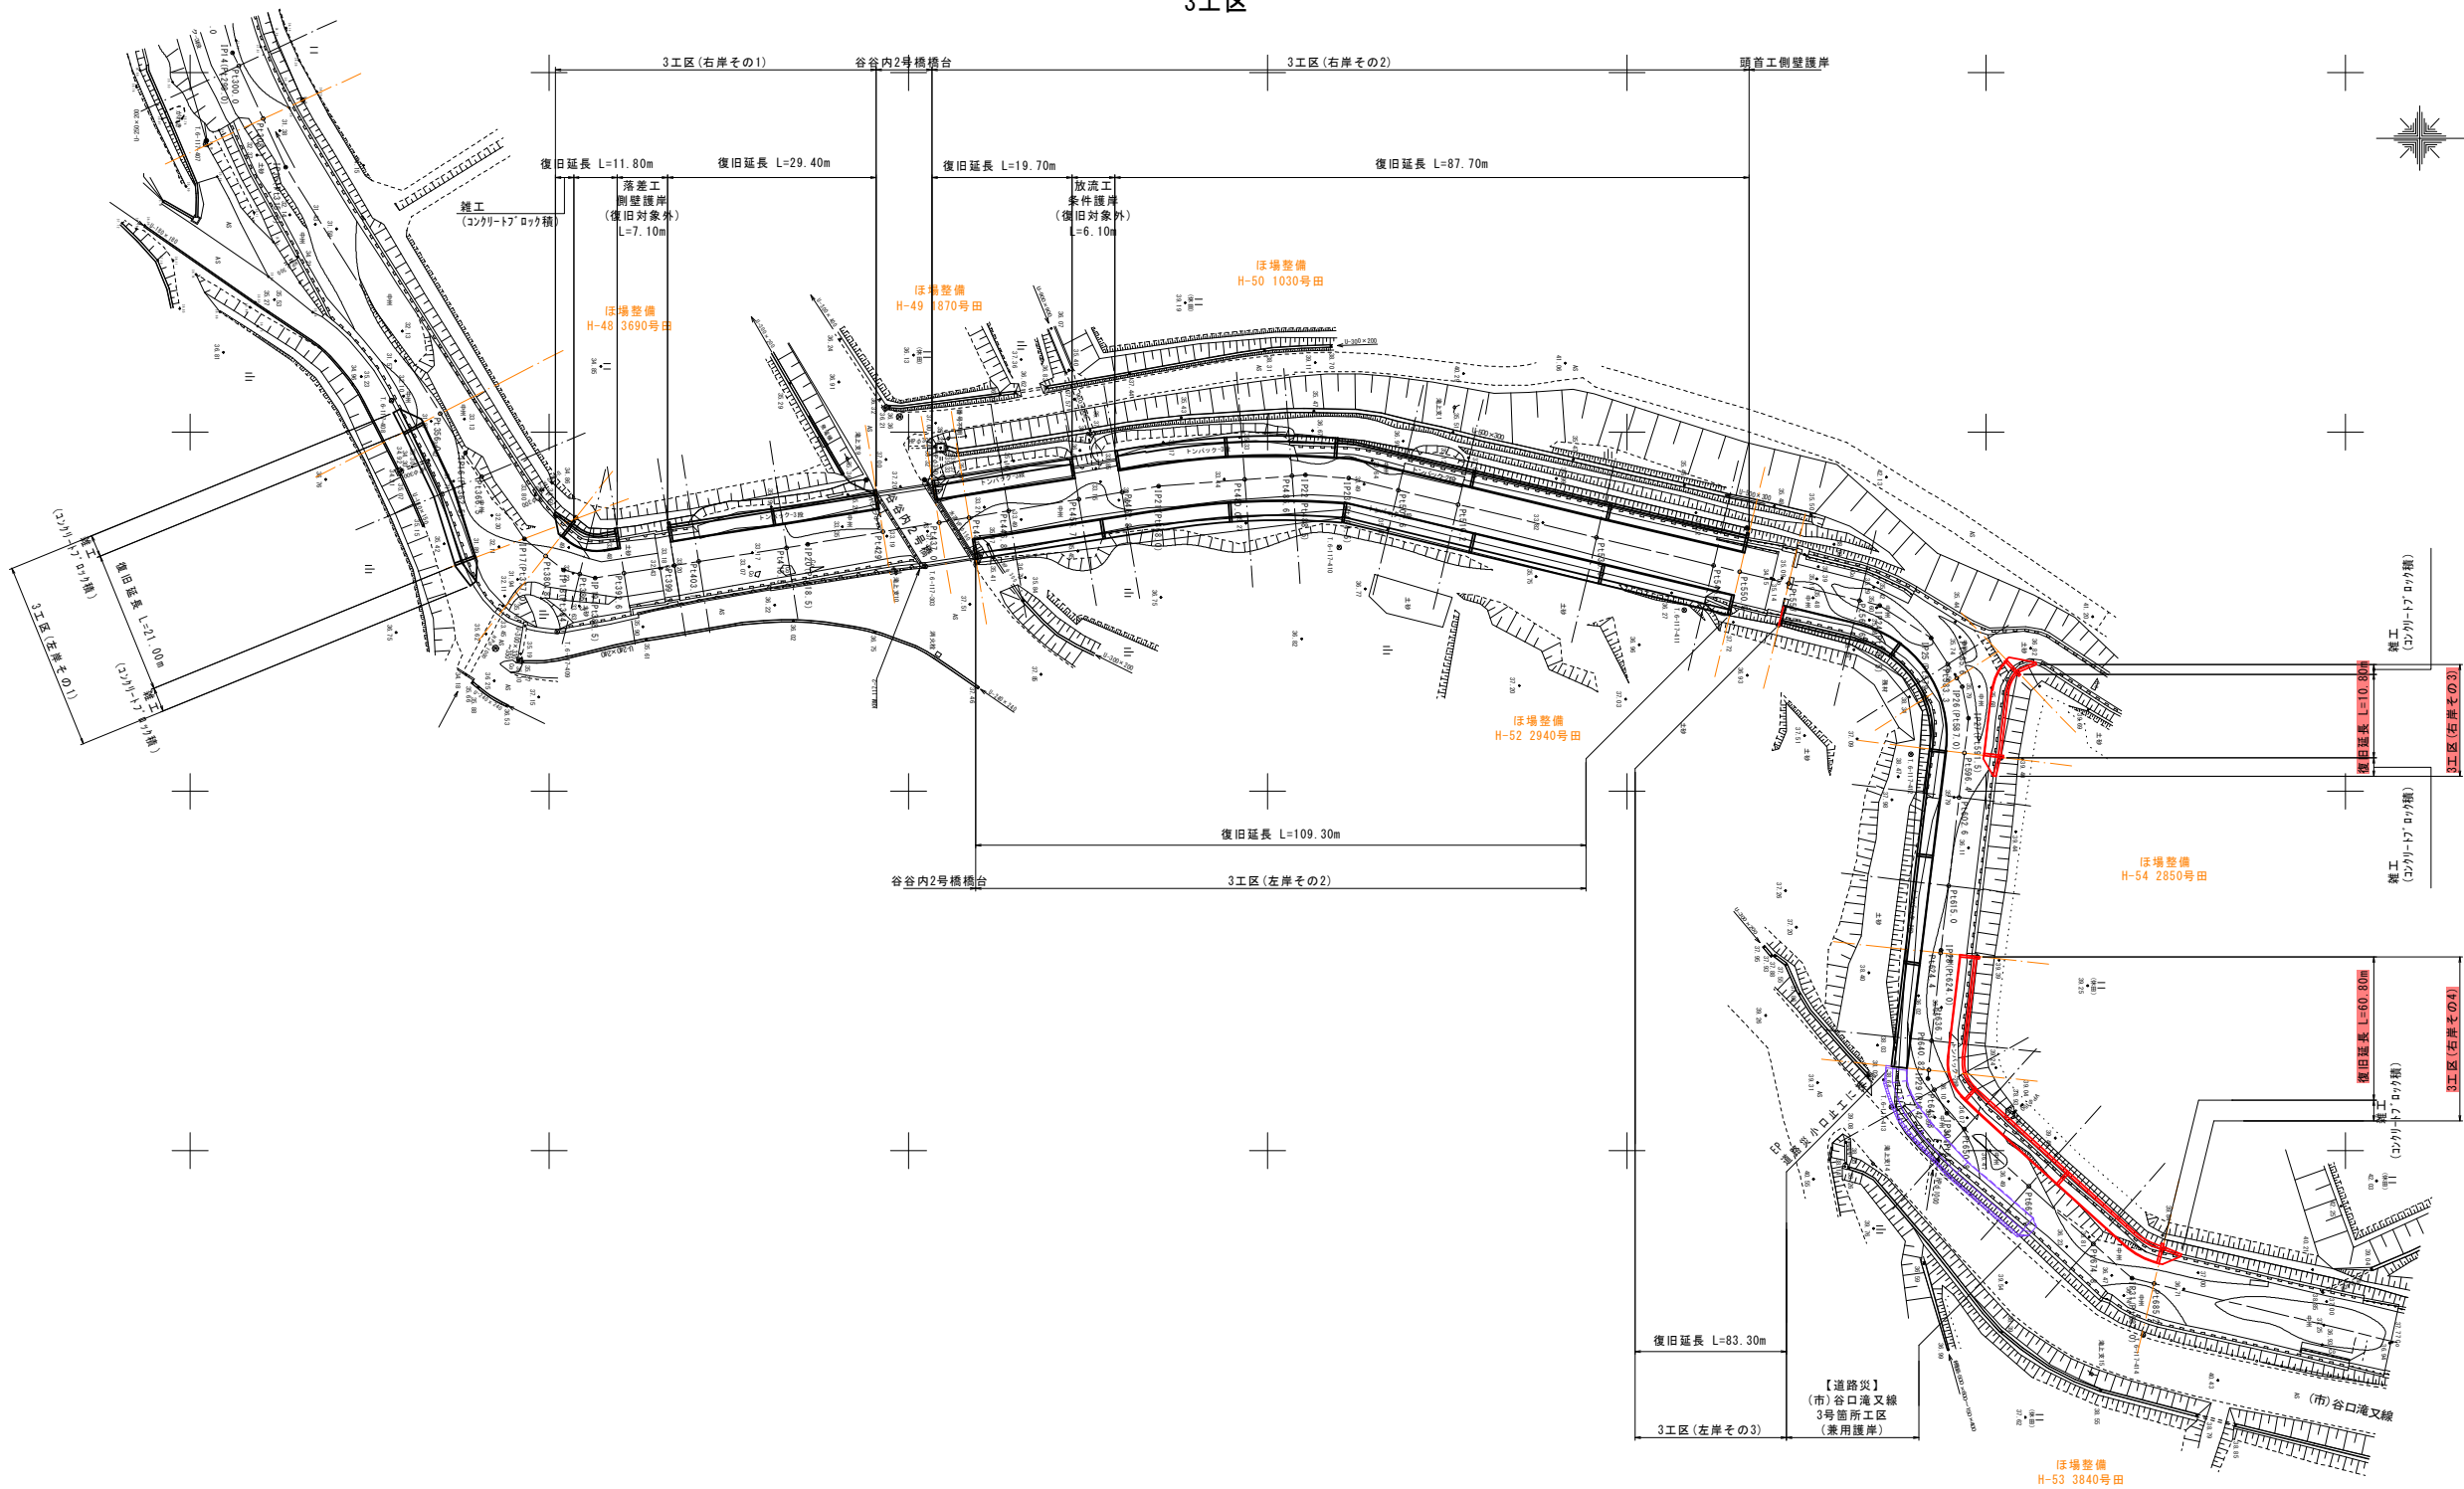

基準点等一覧表

世界測地系(測地成果2011)					
点 名	X座標	Y座標	Z座標	点 種	杭 種
T.6-117-303	143202.352	-31231.290	37.338	4級基準点	金属杭
T.6-117-407	143102.158	-31290.080	35.827	4級基準点	プラ杭+金属杭
T.6-117-408	143128.050	-31254.403	35.208	4級基準点	金属杭
T.6-117-409	143151.113	-31222.248	35.706	4級基準点	金属杭
T.6-117-410	143259.941	-31233.970	36.688	4級基準点	プラ杭+金属杭
T.6-117-411	143307.993	-31225.220	36.978	4級基準点	プラ杭+金属杭
T.6-117-412	143339.514	-31205.164	38.431	4級基準点	プラ杭+金属杭
T.6-117-413	143336.829	-31156.084	39.254	4級基準点	プラ杭+金属杭
T.6-117-414	143371.860	-31124.381	40.199	4級基準点	プラ杭+金属杭
KBM.117-2			37.453	仮B.M	

※)「令和6年災 普通河川谷谷内川河川災害復旧詳細測量業務 輪島市門前町谷口外 地内」の成果品(基準点成果表、仮B.M設置測量成果表)を基に整理。

令和8年度実施	
工 事 名	令和6年災 第6618号 普通河川谷谷内川 河川災害復旧工事(その4)
河 川 名	普通河川谷谷内川
箇 所	輪島市門前町俊兼 地内
図 名	平面図
縮 尺	S=1:500 (A1)、S=1:1000 (A3)
図面番号	1 / 7
輪 島 市	

凡 例		
— — — — —	右岸	背後地盤高
— — — — —	右岸	堤防高
— — — — —	右岸	護岸高
— — — — —	最深河床高	


縦断面図(1)

3工区(右岸)

SV=1:100、SH=1:500 (A1)

SV=1:200、SH=1:1000 (A3)

令和 8 年度実施	
工 事 名	令和5年災 第6618号 普通河川谷谷内川 河川災害復旧工事(その4)
河 川 名	普通河川谷谷内川
箇 所	輪島市門前町営業 地内
図 名	縦断面図 (1)
縮 尺	SV=1:100, SH=1:500 (A1) SV=1:200, SH=1:1000 (A3)
図面番号	2 / 7
輪 島 市	

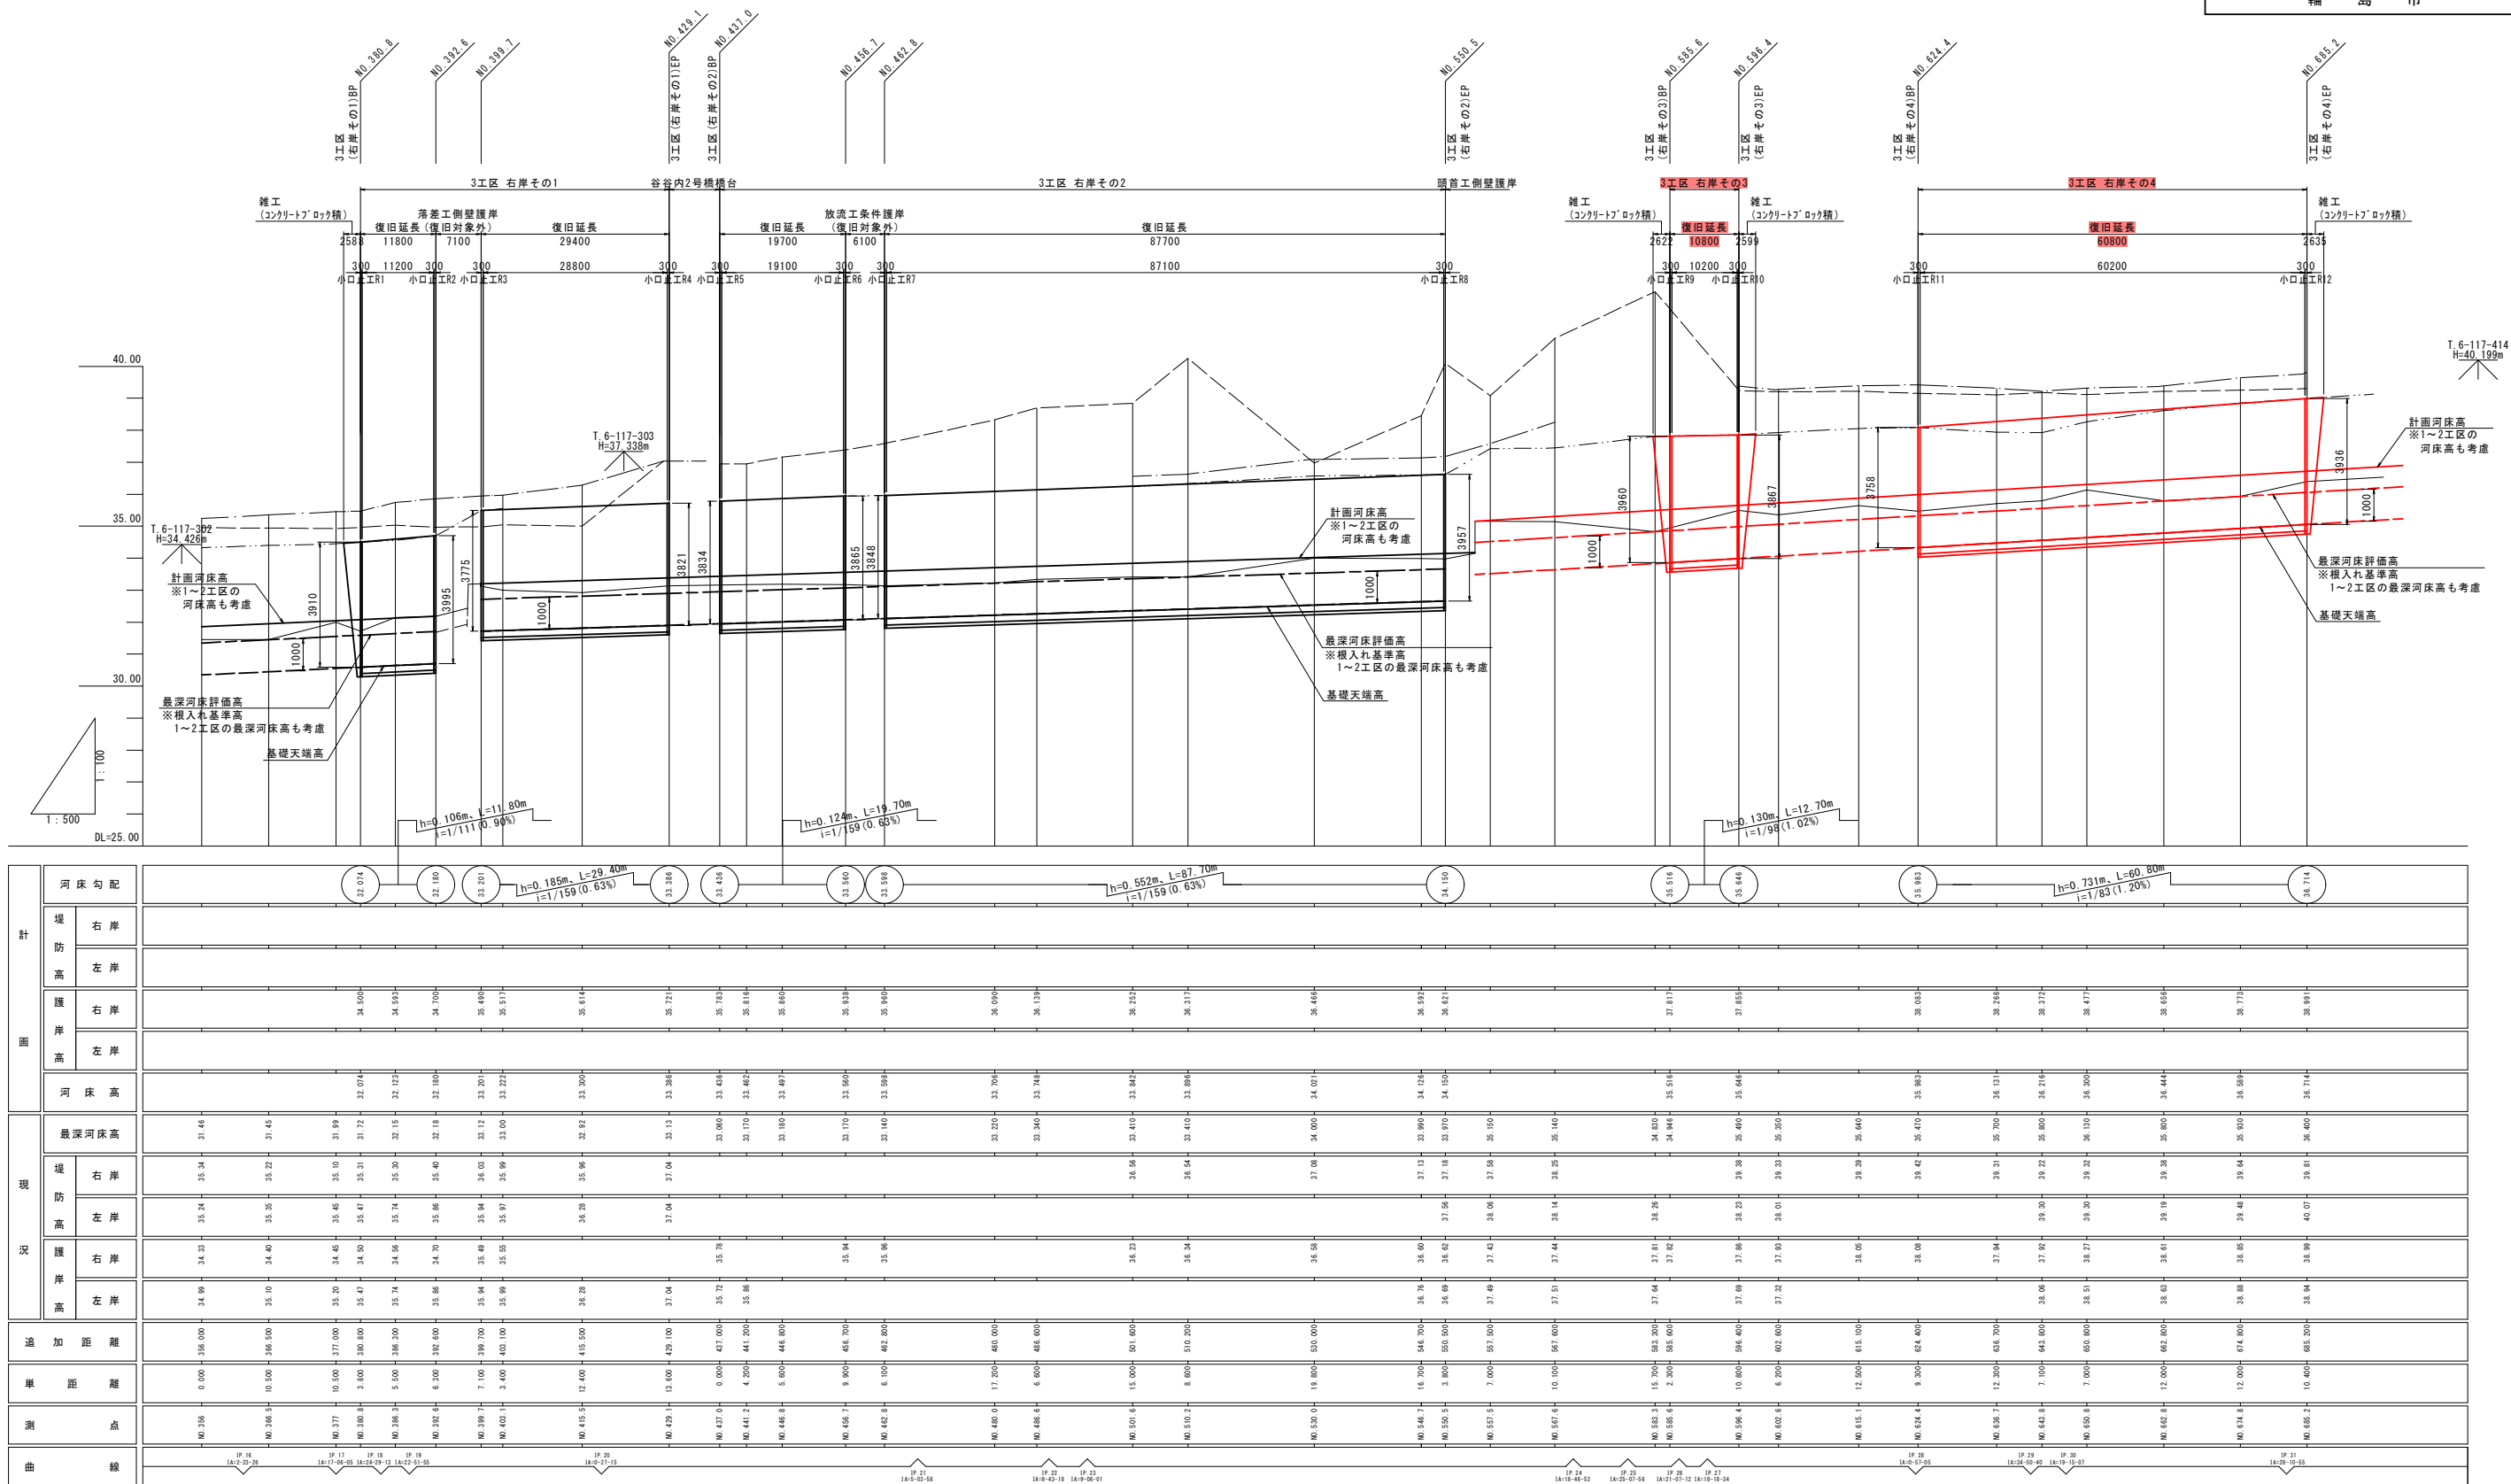

横断面図(6)

3工区

S=1:100 (A1)

S=1:200 (A3)

3工区(右岸その3)BP (NO.585.6)

GH=35.23
FH=35.516

記号	数量
C1	3.5
B1	1.0
L1	1.1
L2	-
c1	5.2
b1	4.3
W1	0.7
C2	1.1
B2	2.4

ほ場整備
H-54 2850号田

記号	数量
C1	4.2
B1	0.6
L1	0.3
L2	-
c1	5.4
b1	3.9
W1	0.7
C2	-
B2	2.1

NO.615.1

GH=35.82
FH=35.871

ほ場整備
H-54 2850号田

NO.596.4 3工区(右岸その3)EP

GH=35.68
FH=35.646

記号	数量
C1	2.3
B1	0.3
L1	1.2
L2	-
c1	5.0
b1	4.0
W1	0.7
C2	1.1
B2	2.3

ほ場整備
H-54 2850号田

記号	数量
C1	2.0
B1	1.3
L1	0.3
L2	-
c1	4.3
b1	3.2
W1	0.7
C2	-
B2	2.1

ほ場整備
H-52 2940号田

NO.624.4 3工区(右岸その4)BP

GH=35.86
FH=35.983

記号	数量
C1	2.3
B1	0.5
L1	1.0
L2	-
c1	5.0
b1	4.0
W1	0.7
C2	1.0
B2	2.2

ほ場整備
H-54 2850号田

NO.602.6

GH=35.75
FH=35.721

記号	数量
C1	2.9
B1	0.7
L1	0.4
L2	-
c1	5.2
b1	4.0
W1	0.7
C2	0.9
B2	2.2

ほ場整備
H-52 2940号田

記号	数量
C1	1.6
B1	1.5
L1	0.2
L2	-
c1	5.1
b1	3.3
W1	0.7
C2	-
B2	2.1

DL=35.000

NO.636.7

GH=36.05
FH=36.131

記号	数量
C1	2.8
B1	0.3
L1	0.8
L2	-
c1	5.1
b1	4.0
W1	0.7
C2	1.0
B2	2.2

ほ場整備
H-54 2850号田

(土工凡例)

記号	単位	項目
C1	m2	掘削(土砂、オープンカット)
B1	m2	築増盛土(W<2.5m)
L1	m	法面整形(盛土部)
L2	m	法面整形(切土部)
c1	m2	床掘り(土砂、1m≦W<2m)
b1	m2	埋戻し(1m≦W<4m)
W1	m	基面整正
C2	m2	既設ブロック取壊し
B2	m2	表込材






令和8年度実施	
工 事 名	令和6年災 第6618号 普通河川谷谷内川 河川災害復旧工事(その4)
河 川 名	普通河川谷谷内川
箇 所	輪島市門前町俊兼 地内
図 名	横断面図(1)
縮 尺	図 示
図面番号	3 / 7
輪 島 市	

横断面図(7)

3工区

S=1:100 (A1)

S=1:200 (A3)

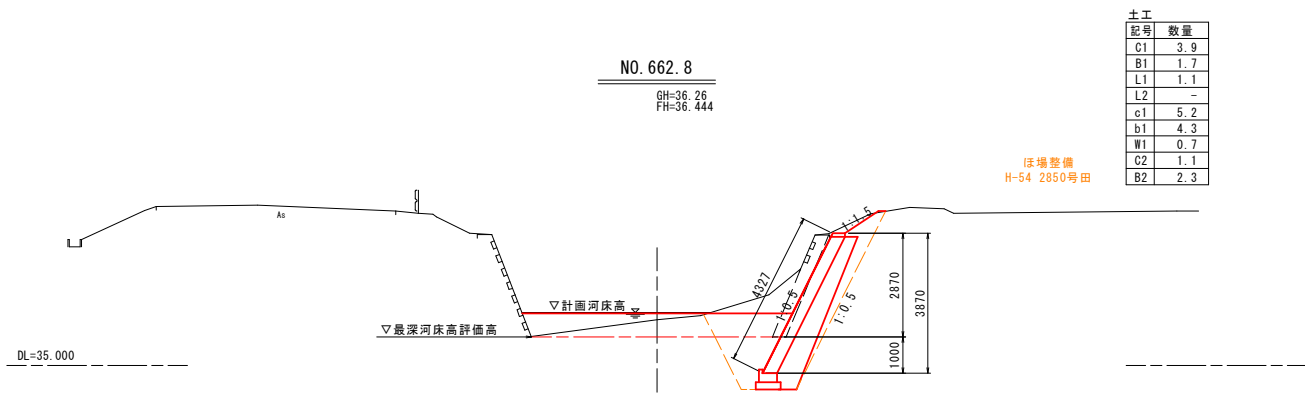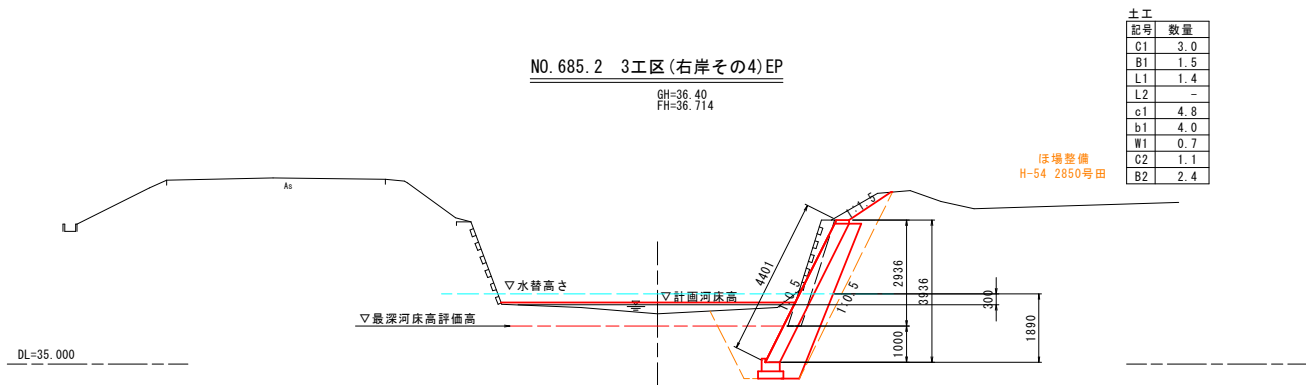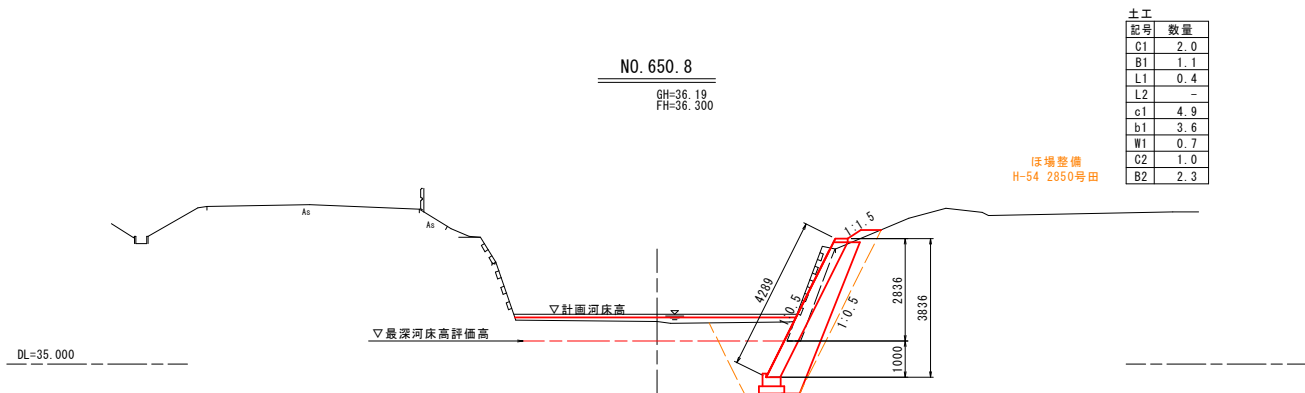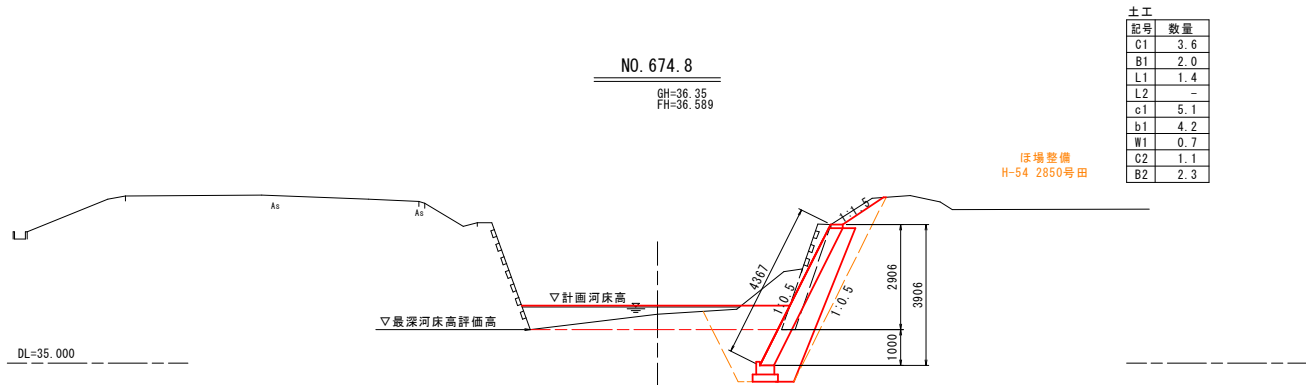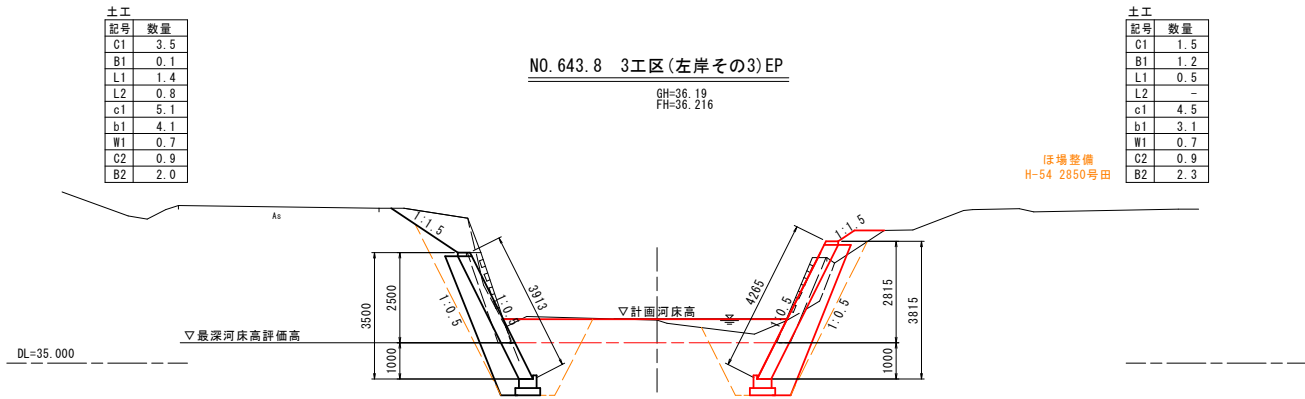

(土工凡例)

記号	単位	項目
C1	m2	掘削(土砂、オープンカット)
B1	m2	築堤盛土(W<2.5m)
L1	m	法面整形(盛土部)
L2	m	法面整形(切土部)
c1	m2	床掘り(土砂、1m≦W<2m)
b1	m2	埋戻し(1m≦W<4m)
W1	m	基面整正
C2	m2	既設ブロック取壊し
B2	m2	表込材

令和8年度実施	
工事名	令和6年災 第6618号 普通河川谷谷内川 河川災害復旧工事(その4)
河川名	普通河川谷谷内川
箇所	輪島市門前町後兼 地内
図名	横断面図(2)
縮尺	図示
図面番号	4 / 7
輪島市	

構造図(7)
3工区(右岸その4)

S=図示


小口止工・隔壁工構造図

S=1:60 (A1)
S=1:120 (A3)

小口止工R12


ブロック積護岸工標準図

S=1:50 (A1)
S=1:100 (A3)

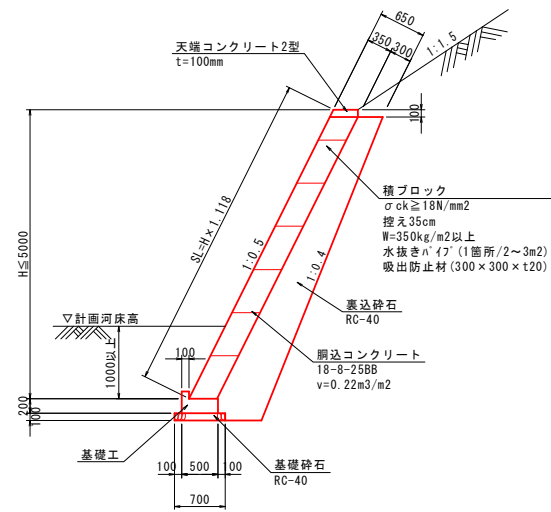


基礎工詳細図

S=1:25 (A1)
S=1:50 (A3)

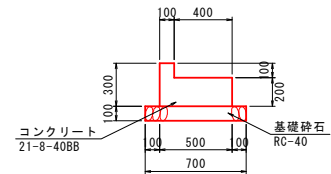


天端コンクリート2型詳細図

S=1:25 (A1)
S=1:50 (A3)

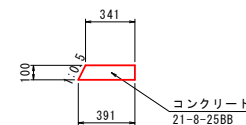

護岸工展開図

S=1:100 (A1)
S=1:200 (A3)

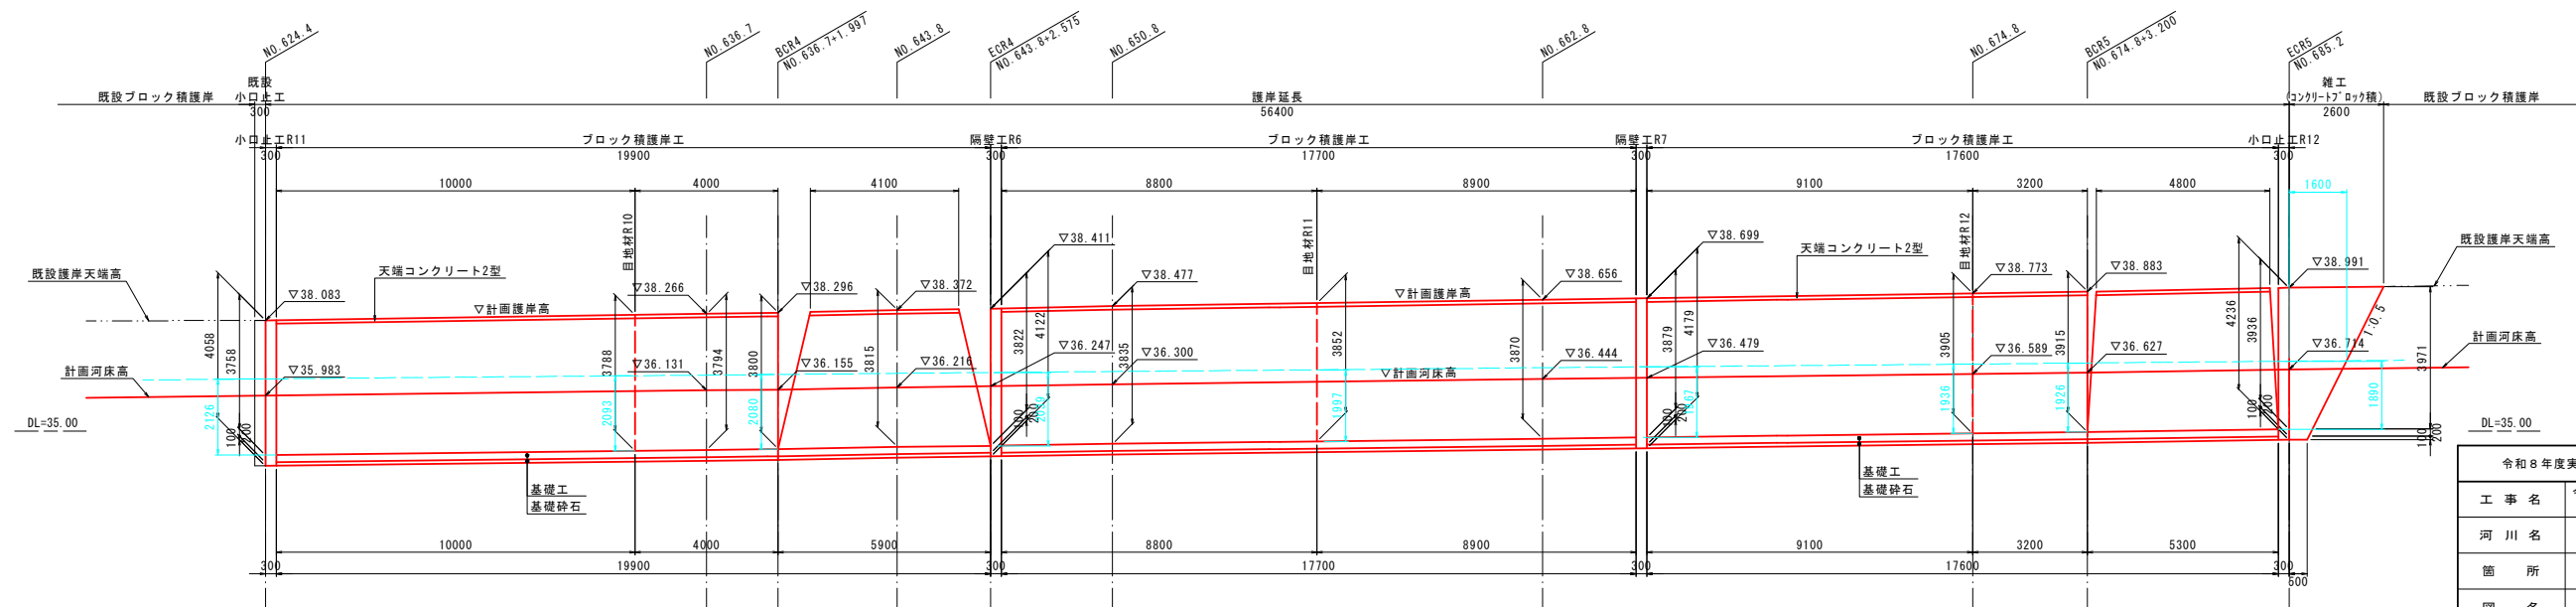


令和8年度実施	
工事名	令和6年災 第6618号 普通河川谷内川 河川災害復旧工事(その4)
河川名	普通河川谷内川
箇所	輪島市門前町俊兼 地内
図名	構造図(2)
縮尺	図示
図面番号	6 / 7
輪島市	

仮設計画図(4)

S=図示

3工区(右岸その3~4)


平面図 S=1:500(A1)
S=1:1000(A3)

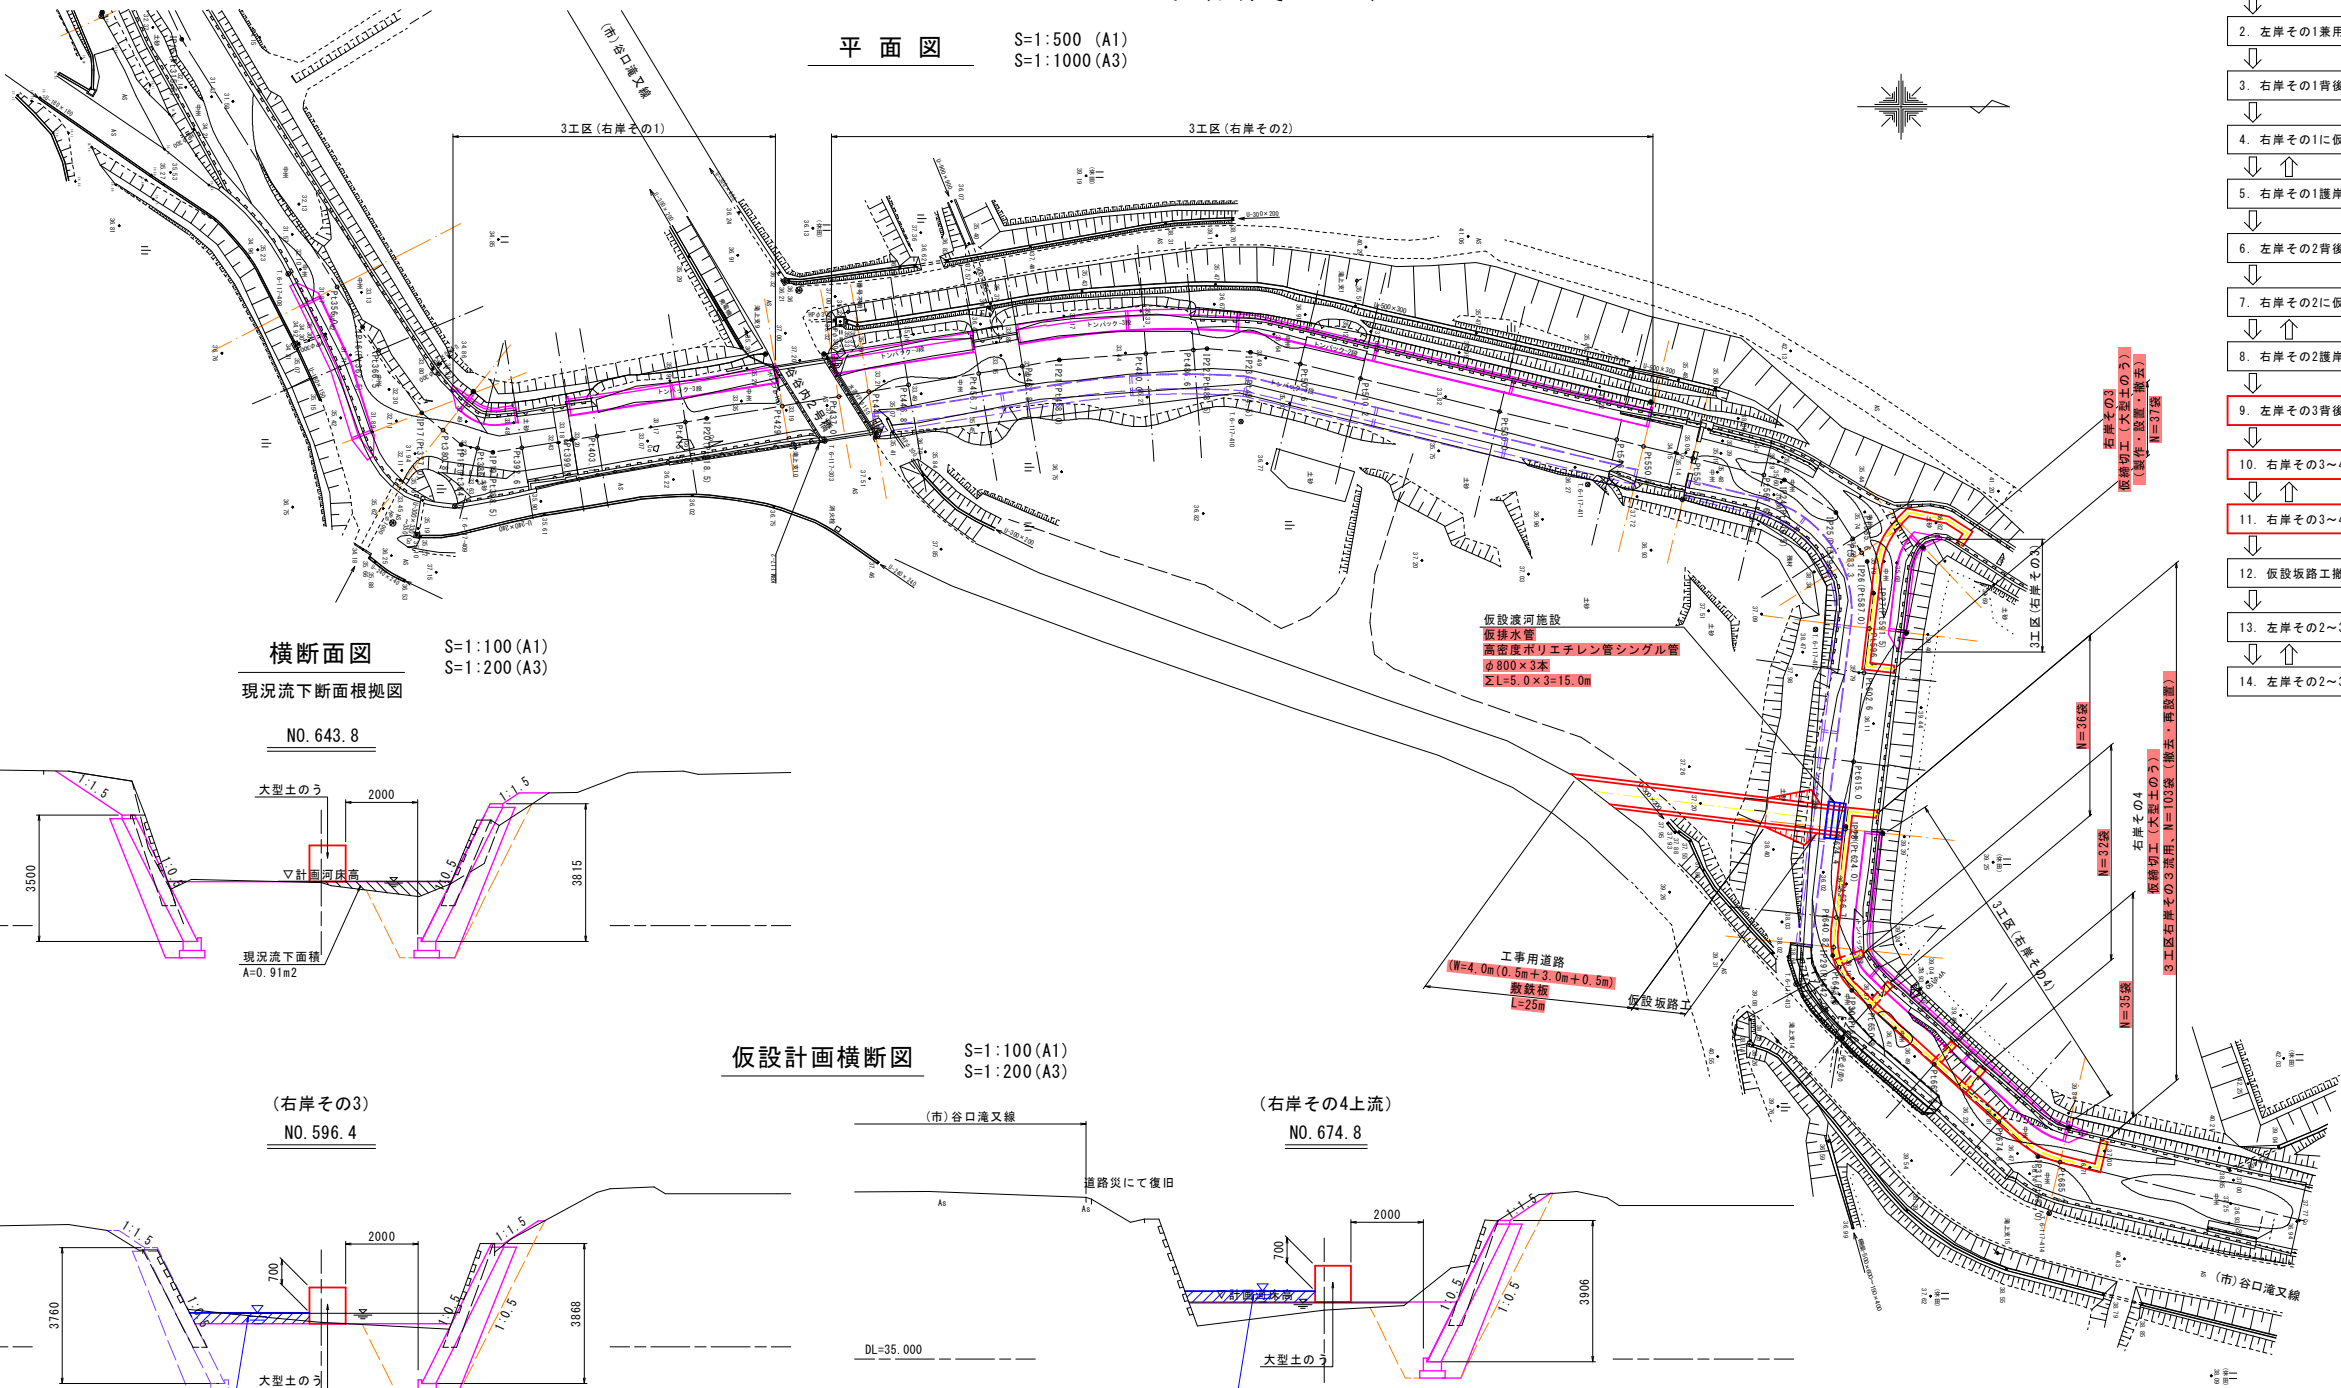

【施工順序】


1. 左岸その1上流側に仮設坂路工設置、仮締切工設置
2. 左岸その1兼用護岸復旧
3. 右岸その1背後地に工事用道路敷設
4. 右岸その1に仮締切工設置(撤去・移設)(5と繰り返し)
5. 右岸その1護岸復旧(4と繰り返し)
6. 左岸その2背後地(耕作地)に工事用道路敷設、仮設坂路工設置
7. 右岸その2に仮締切工設置(撤去・移設)(8と繰り返し)
8. 右岸その2護岸復旧(7と繰り返し)
9. 左岸その3背後地(耕作地)に工事用道路敷設、仮設坂路工設置
10. 右岸その3~4に仮締切工設置(撤去・移設)(11と繰り返し)
11. 右岸その3~4護岸復旧(10と繰り返し)
12. 仮設坂路工撤去、左岸その2~3背後地に工事用道路敷設
13. 左岸その2~3に仮締切工設置(撤去・移設)(14と繰り返し)
14. 左岸その2~3護岸復旧(13と繰り返し)

横断面図 S=1:100(A1)
S=1:200(A3)
現況流下断面根拠図

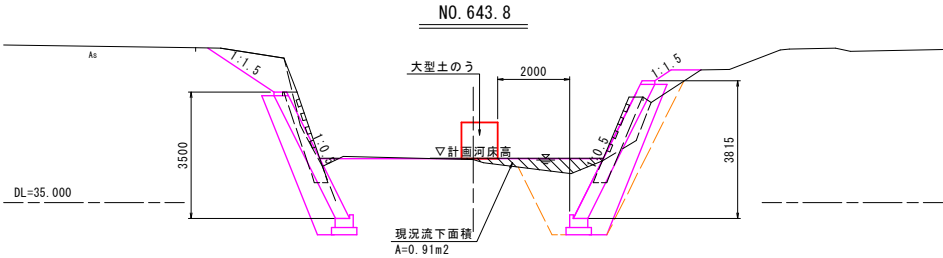


仮設計画横断面図 S=1:100(A1)
S=1:200(A3)

(右岸その3)
NO. 596.4

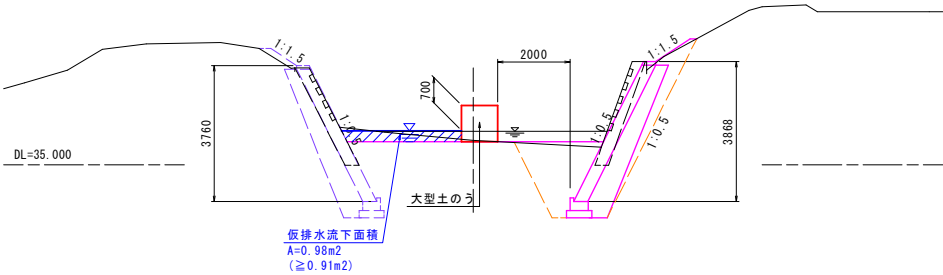


(右岸その4上流)
NO. 674.8

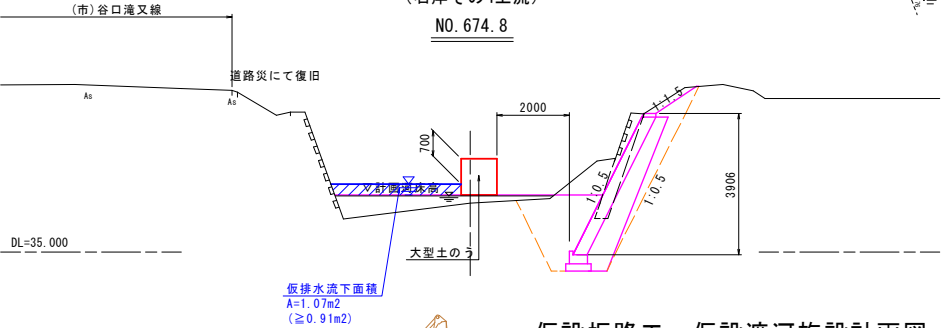


仮設坂路工・仮設渡河施設設計画図 S=1:100(A1)
S=1:200(A3)

NO. 624.4付近

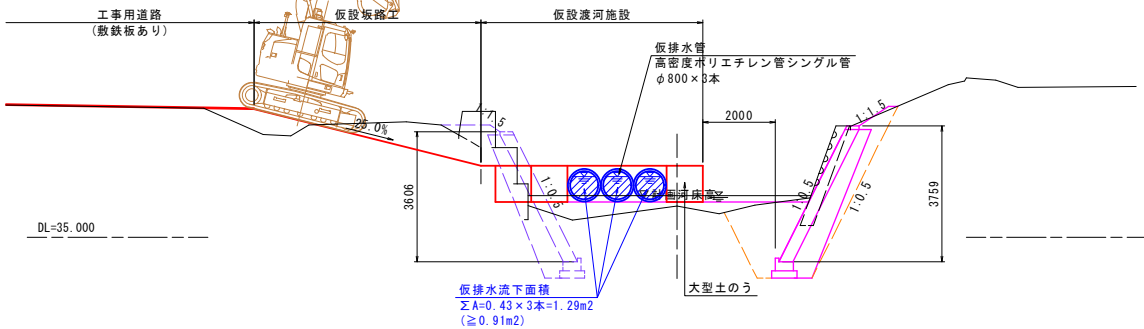

(右岸その4下流)
NO. 636.7

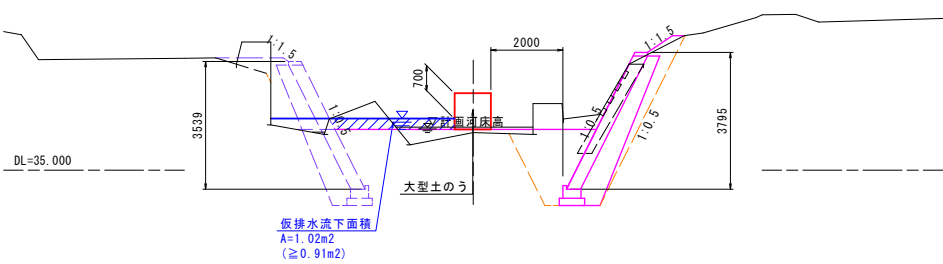

令和8年度実施	
工 事 名	令和6年災 第6618号 普通河川谷谷内川 河川災害復旧工事(その4)
河 川 名	普通河川谷谷内川
箇 所	輪島市門前町後兼 地内
図 名	仮設計画図
縮 尺	図 示
図面番号	7 / 7
輪 島 市	