


平面図


S=1:200

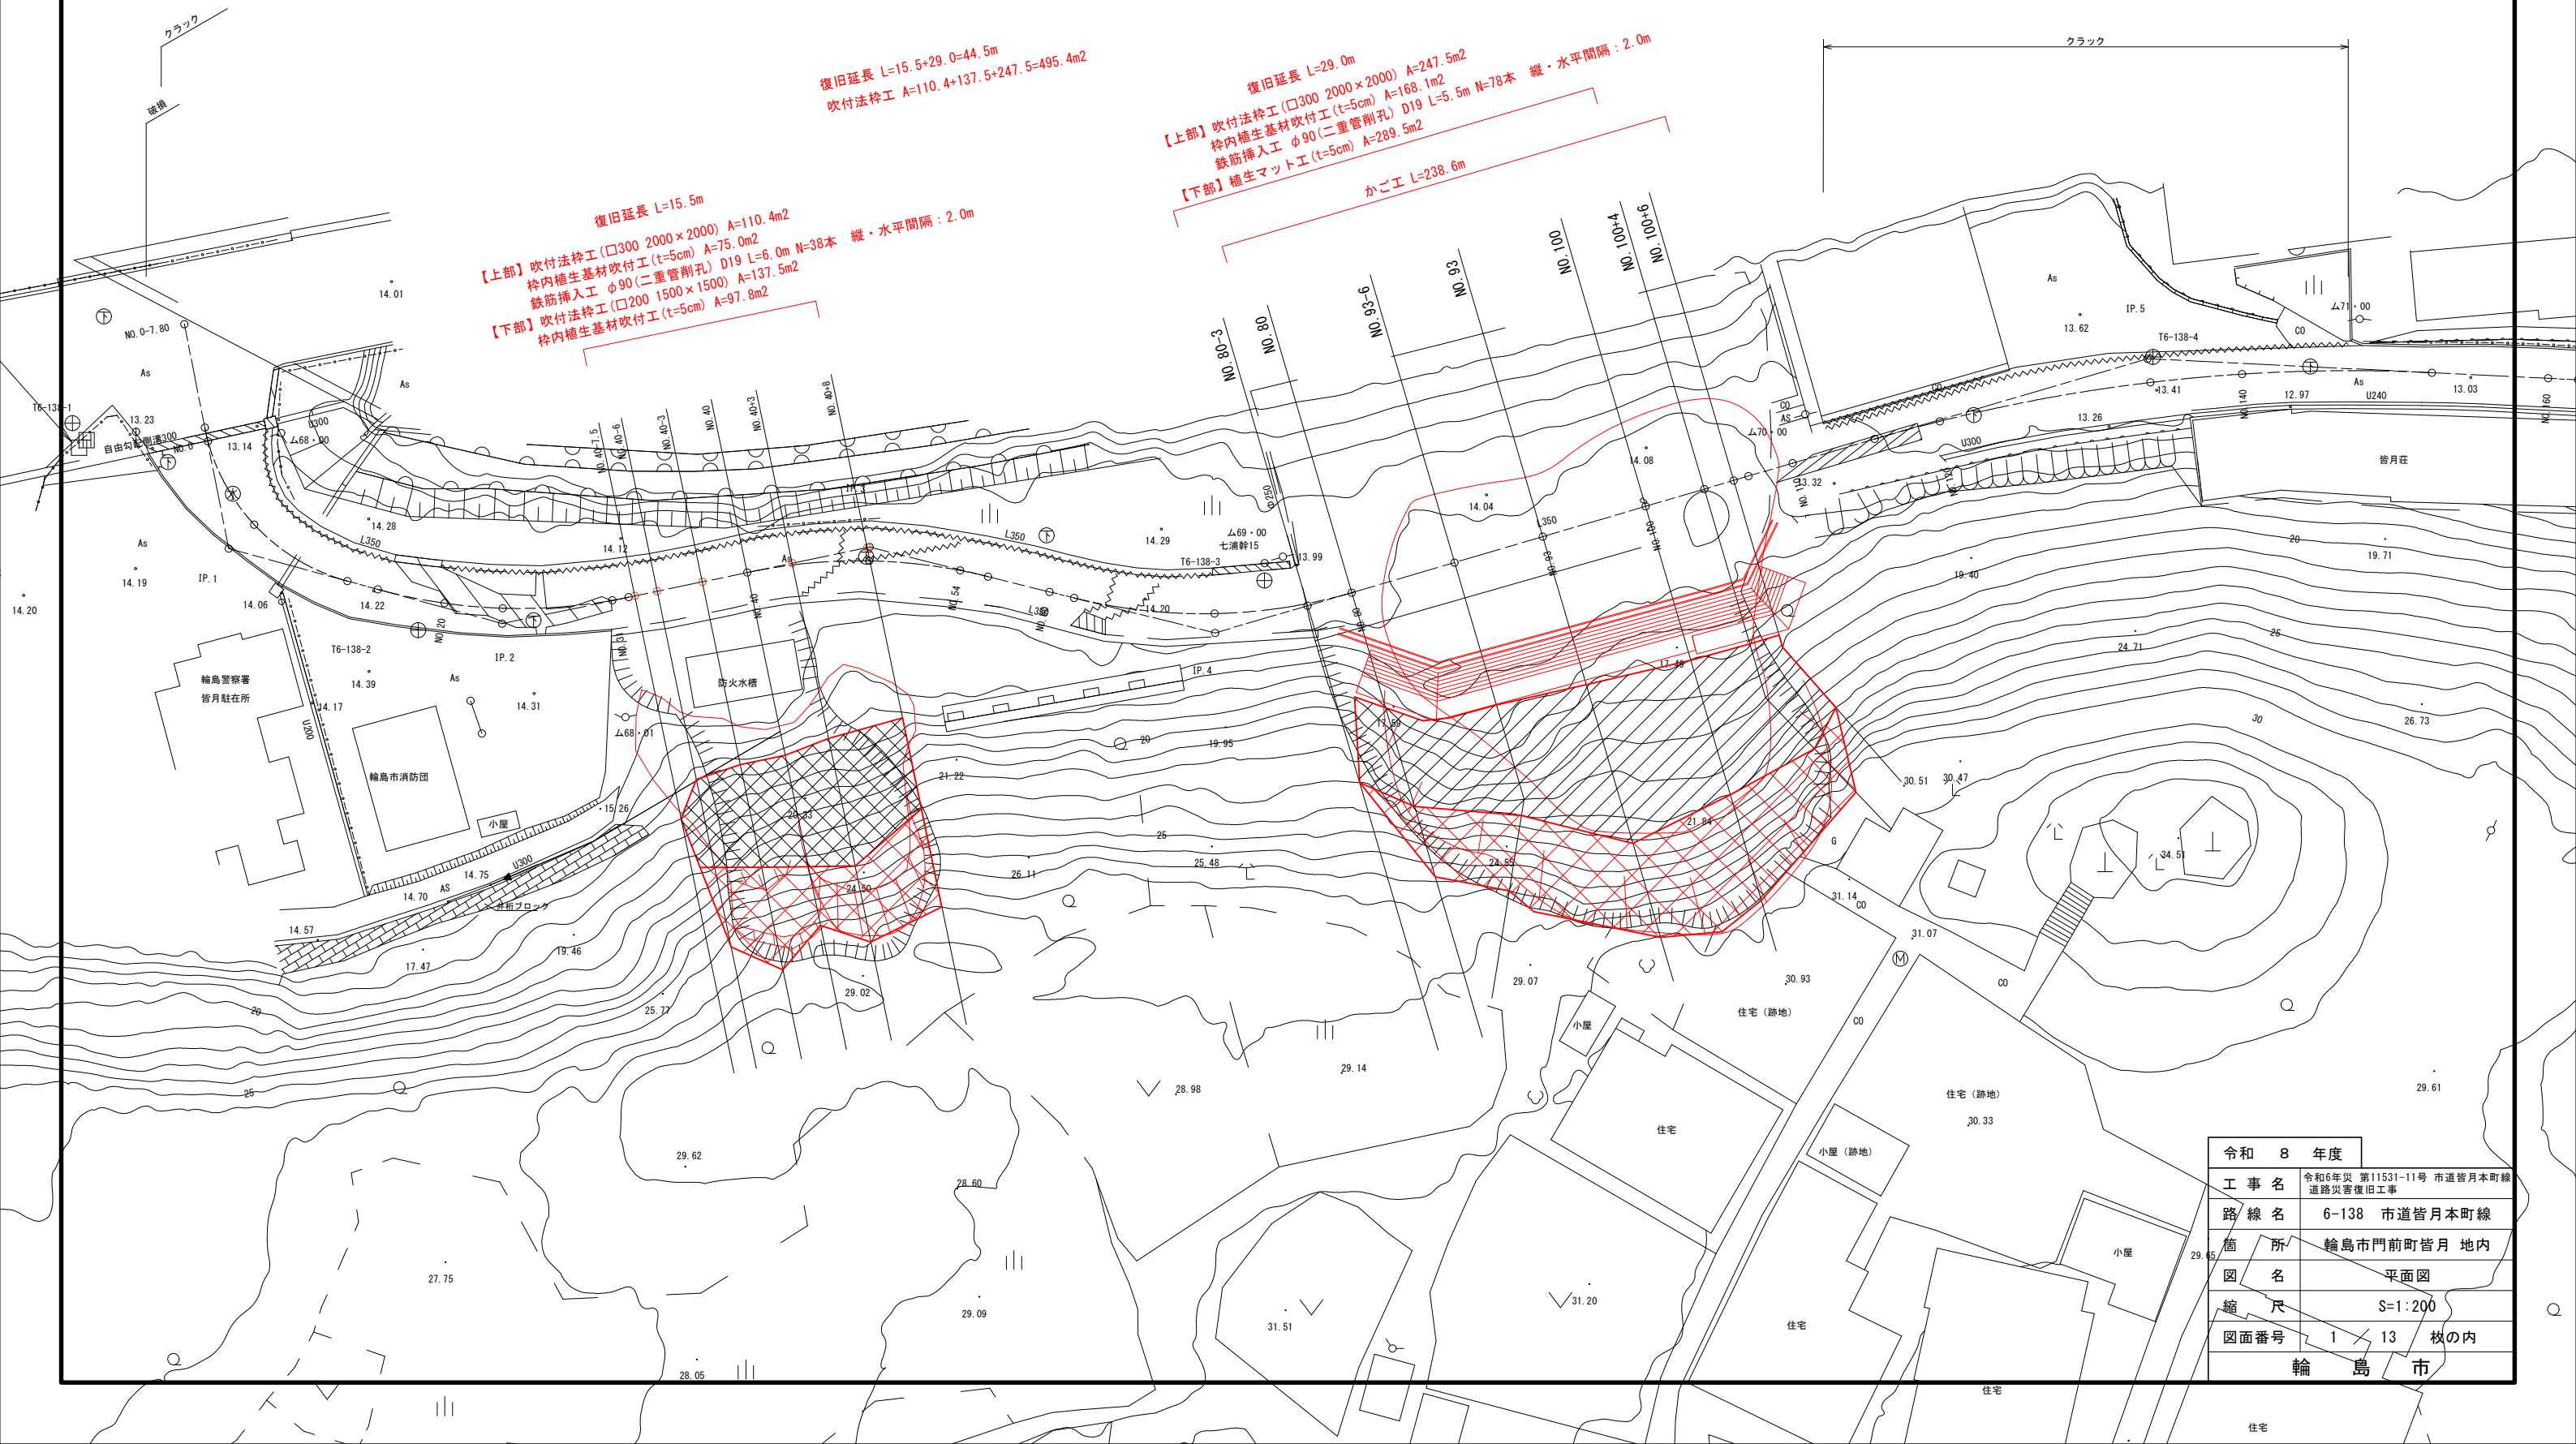

令和 8 年度	
工 事 名	令和6年災 第11531-11号 市道皆月本町線 道路災害復旧工事
路 線 名	6-138 市道皆月本町線
箇 所	輪島市門前町皆月 地内
図 名	平面図
縮 尺	S=1:200
図面番号	1 / 13 枚の内
輪 島 市	

標準断面図 (1)


S=1:50

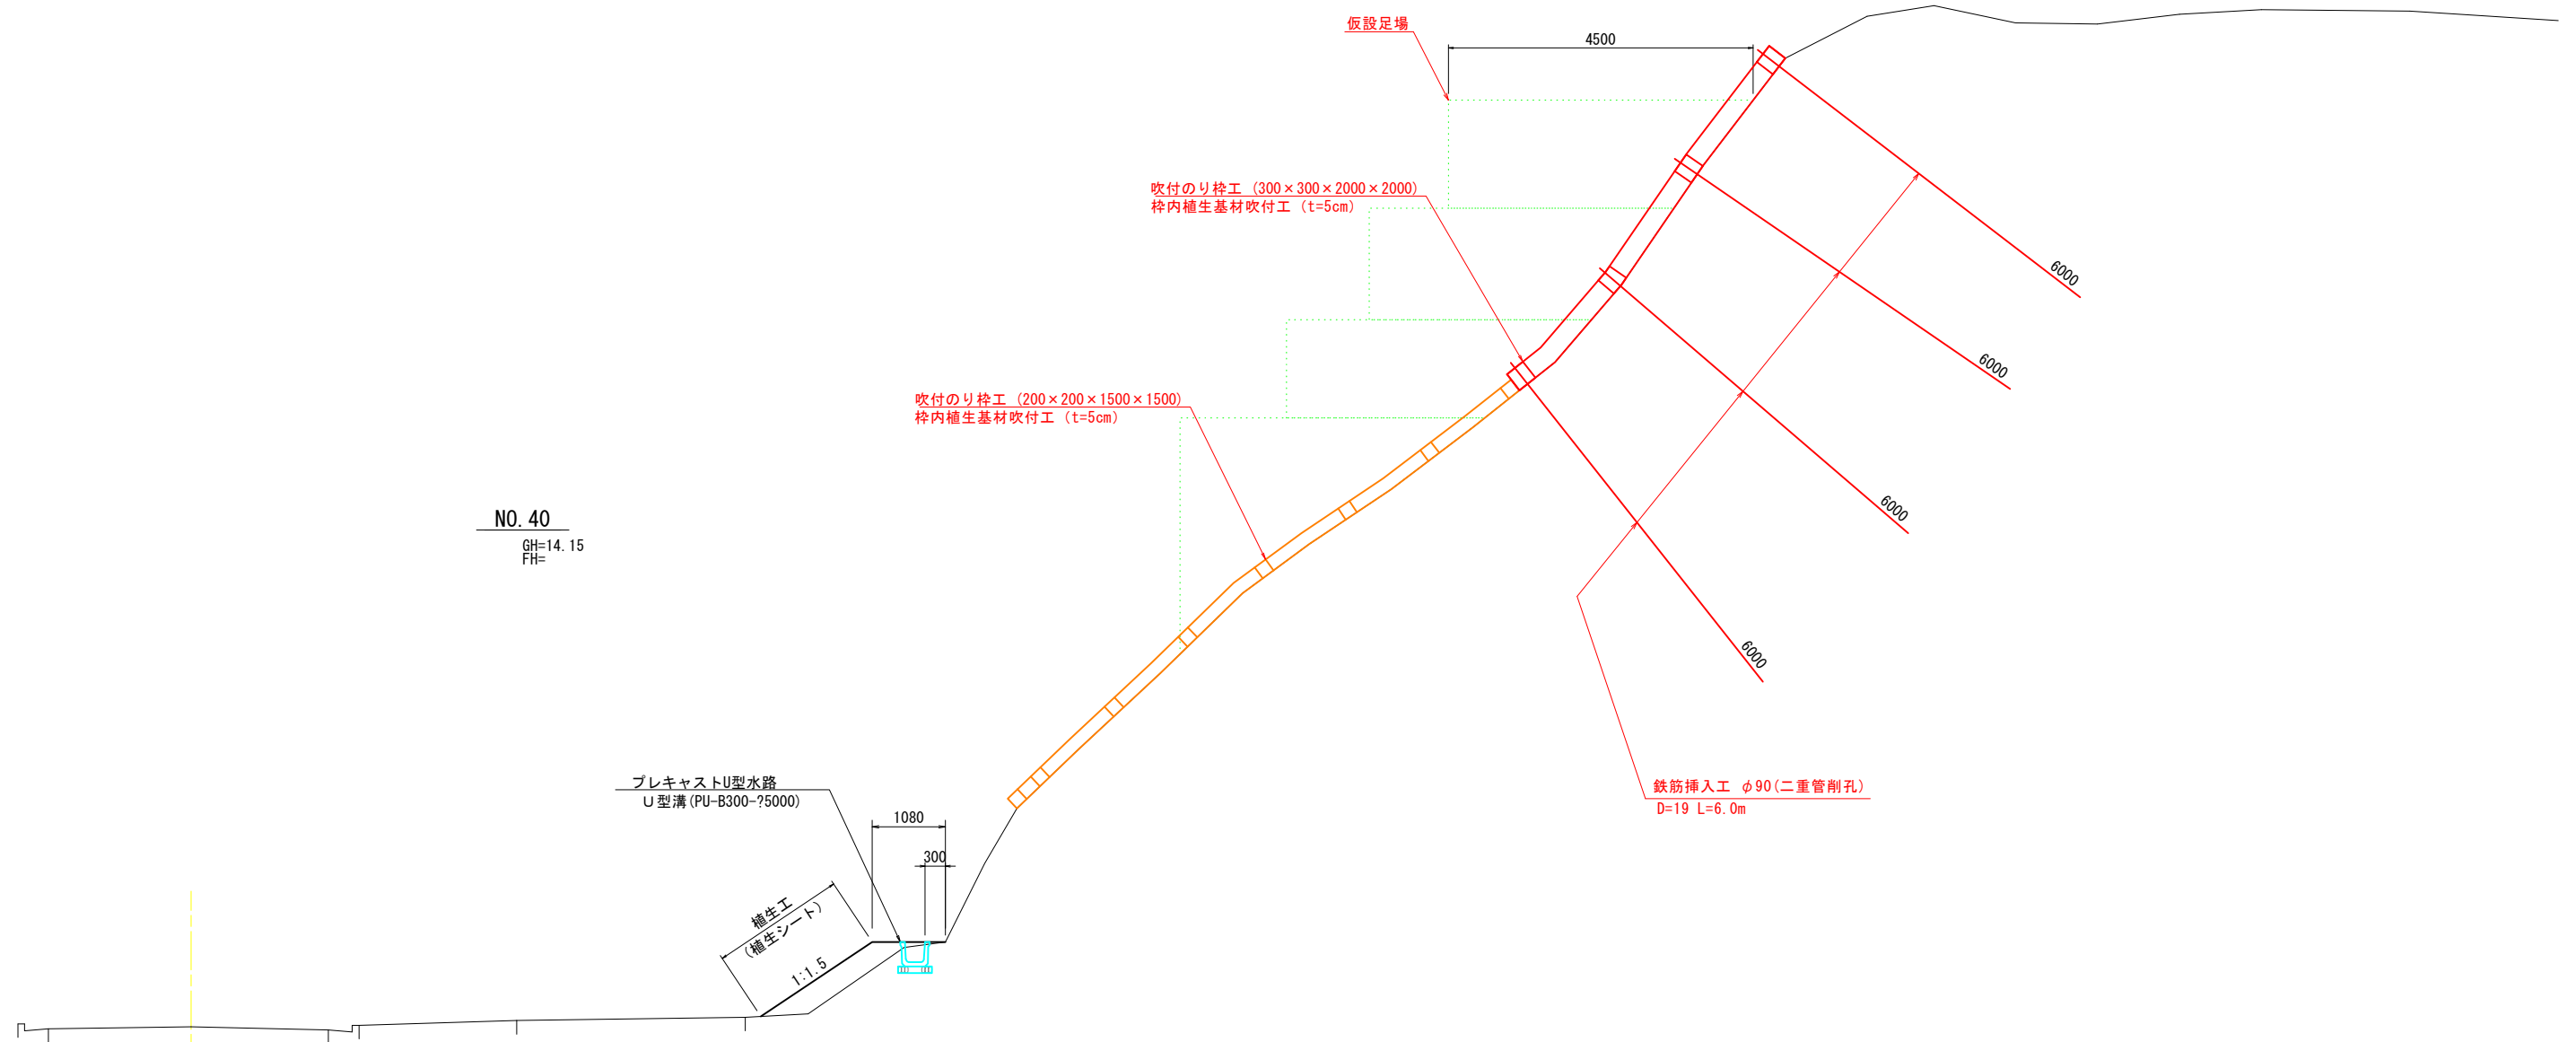

令和 8 年度	
工 事 名	令和6年災 第11531-11号 市道皆月本町線 道路災害復旧工事
路 線 名	6-138 市道皆月本町線
箇 所	輪島市門前町皆月 地内
図 名	標準断面図 (1)
縮 尺	S=1:50
図面番号	2 / 13 枚の内
輪 島 市	

標準断面図 (2)

S=1:50

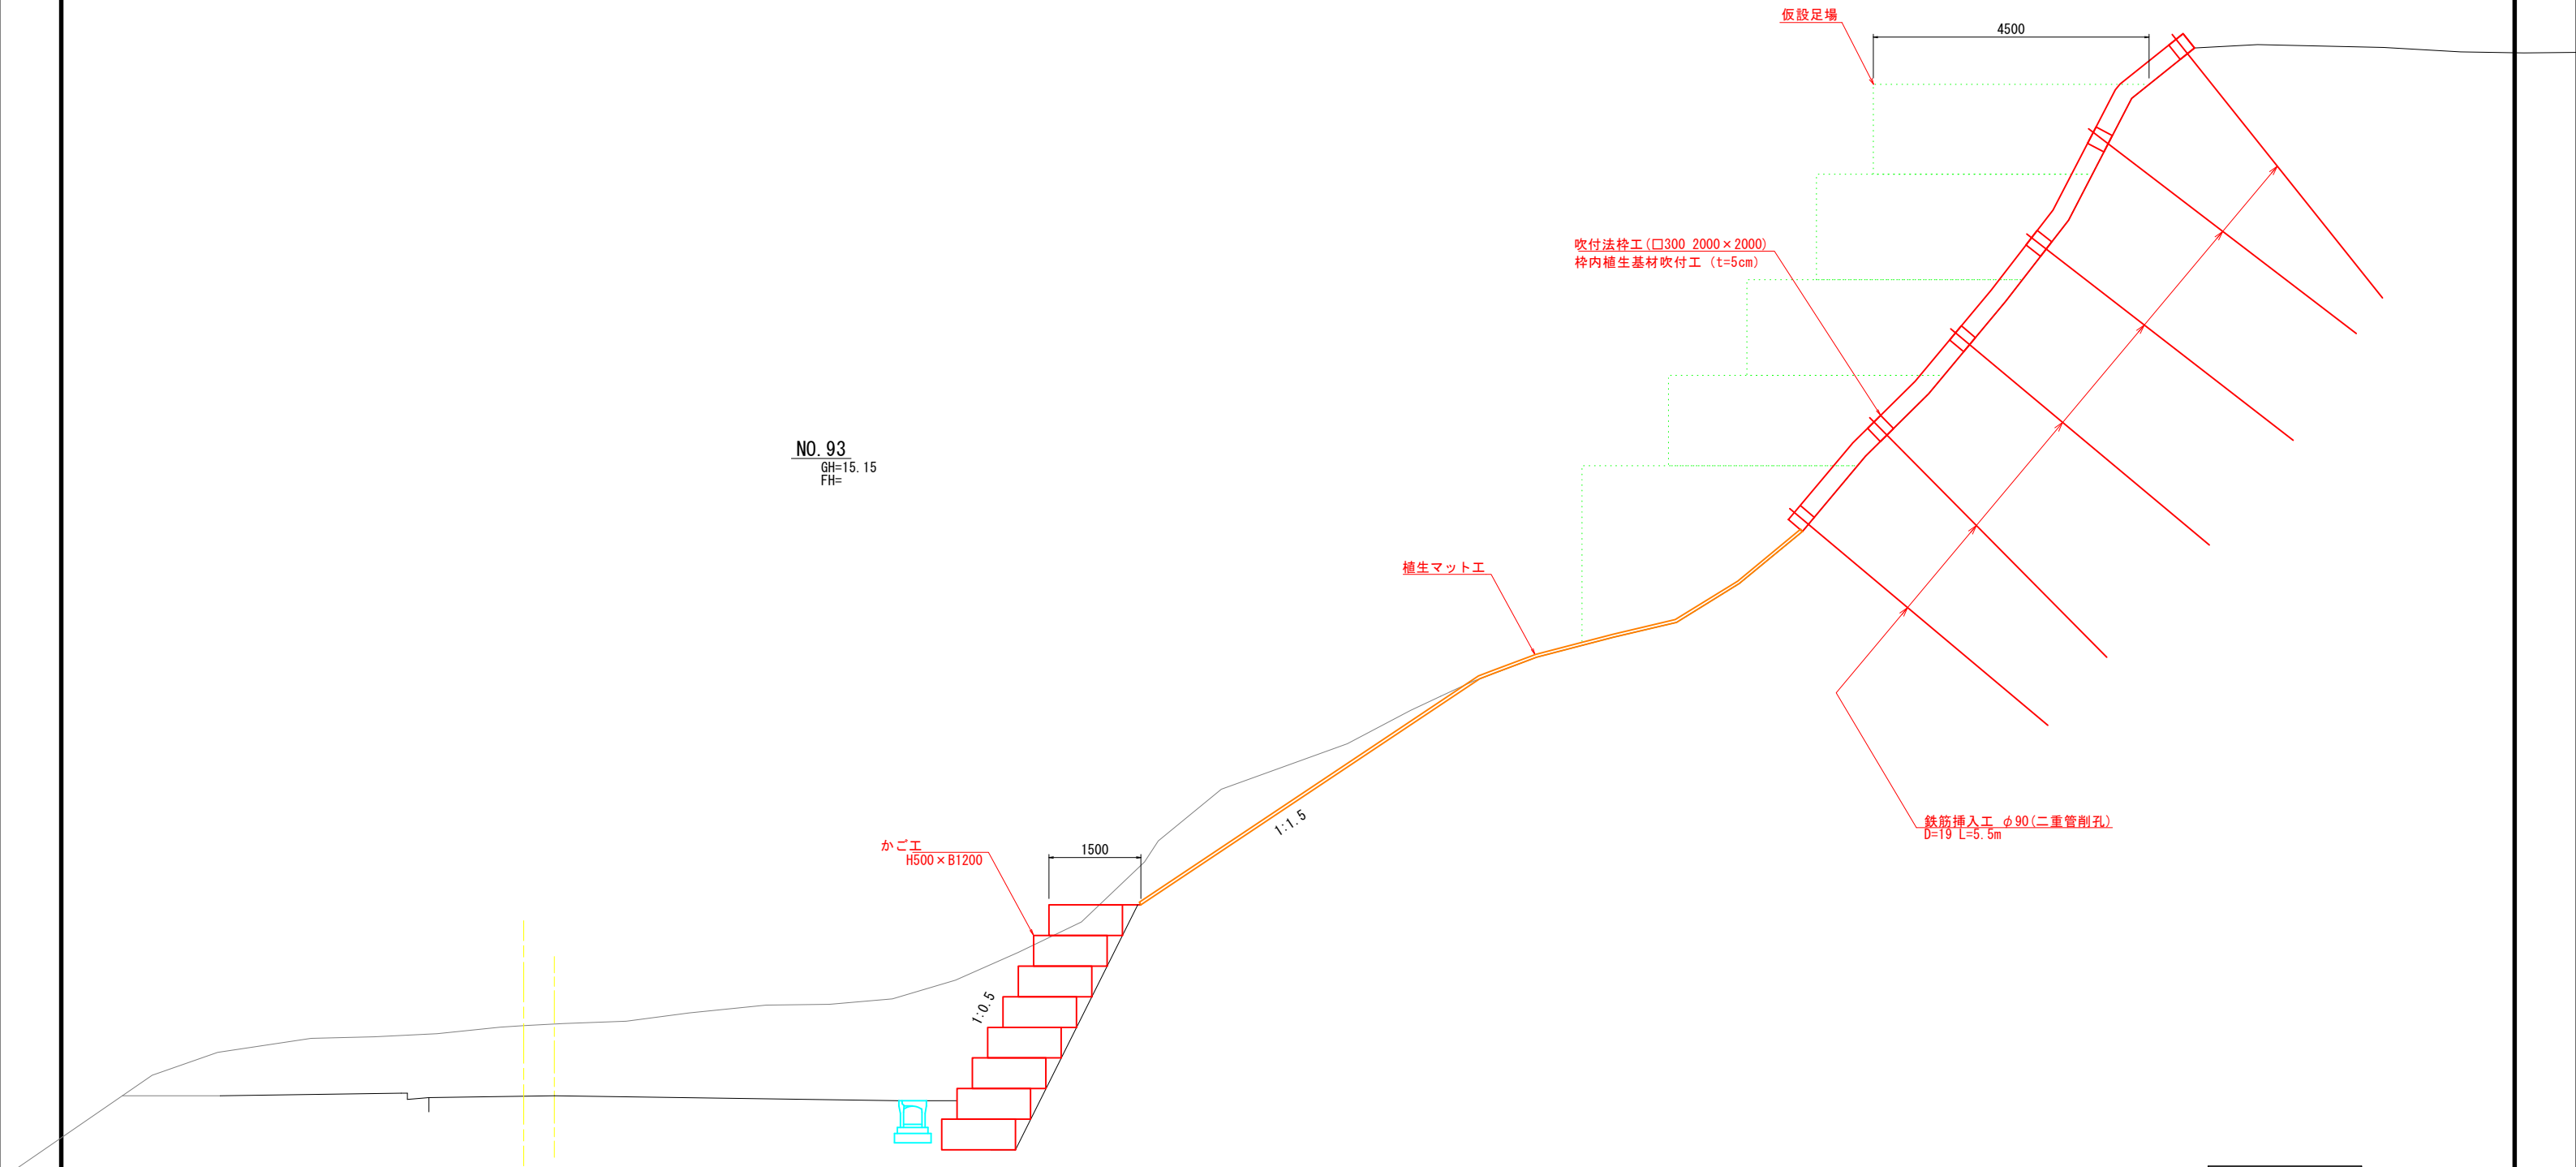


DL=10.000

令和 8 年度	
工 事 名	令和6年災 第11531-11号 市道皆月本町線 道路災害復旧工事
路 線 名	6-138 市道皆月本町線
箇 所	輪島市門前町皆月 地内
図 名	標準断面図 (2)
縮 尺	S=1:50
図面番号	3 / 13 枚の内
輪 島 市	


横断面図 (1)

S=1:200


NO. 40-6

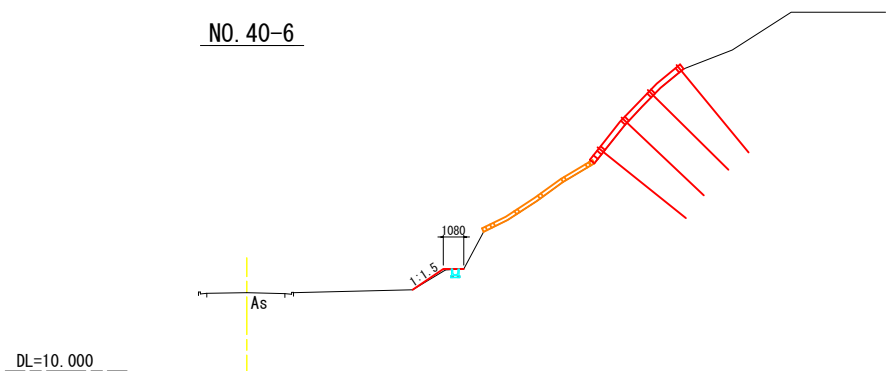


NO. 40+3

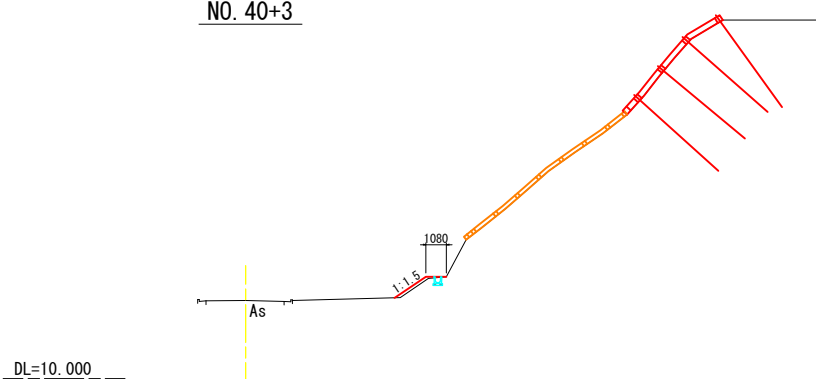

NO. 40-3

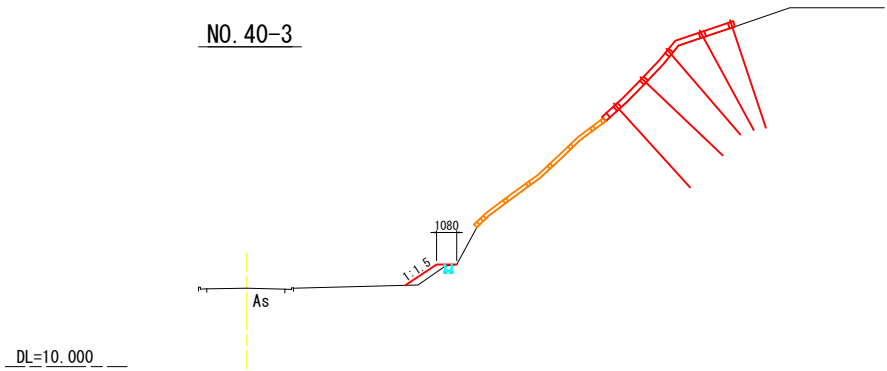


NO. 40+8

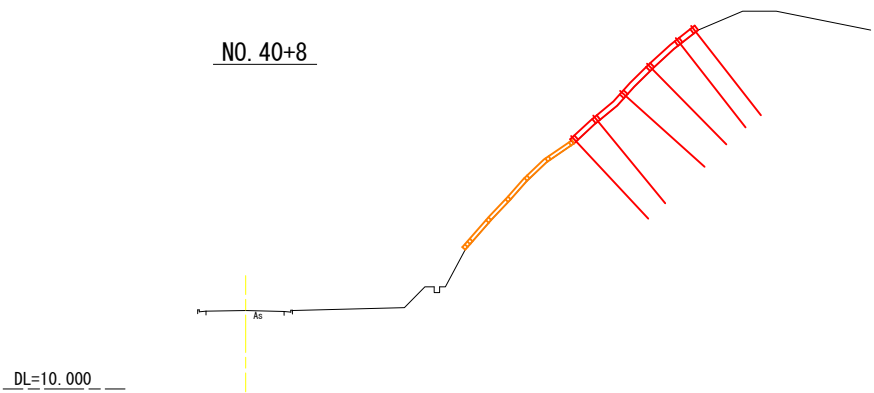

NO. 40







GH=14.15
FH=

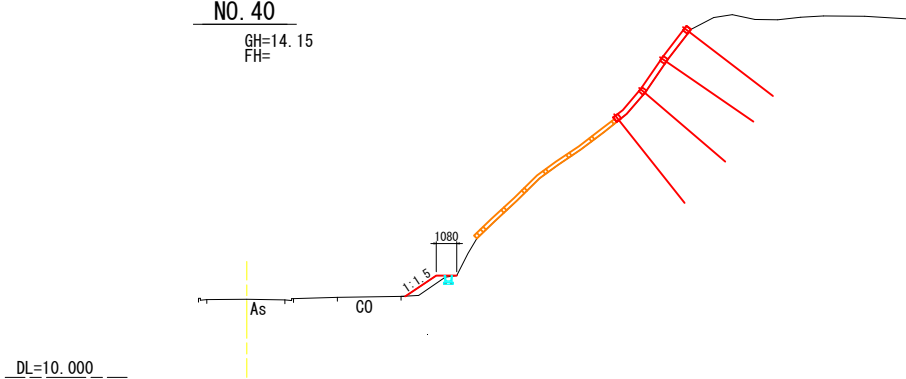

令和 8 年度	
工 事 名	令和6年災 第11531-11号 市道皆月本町線 道路災害復旧工事
路 線 名	6-138 市道皆月本町線
箇 所	輪島市門前町皆月 地内
図 名	横断面図 (1)
縮 尺	S=1:200
図面番号	4 / 13 枚の内
輪 島 市	

横断面図 (2)


S=1:200

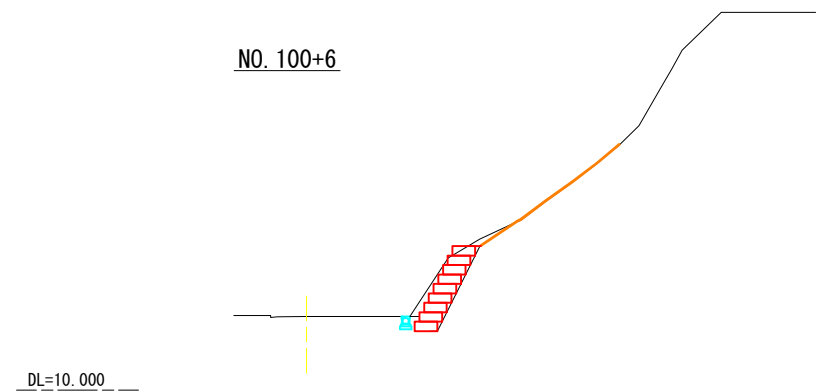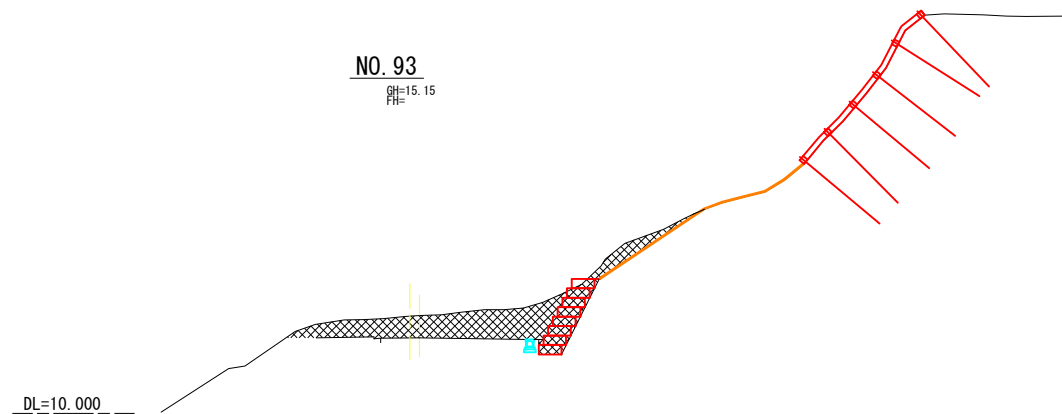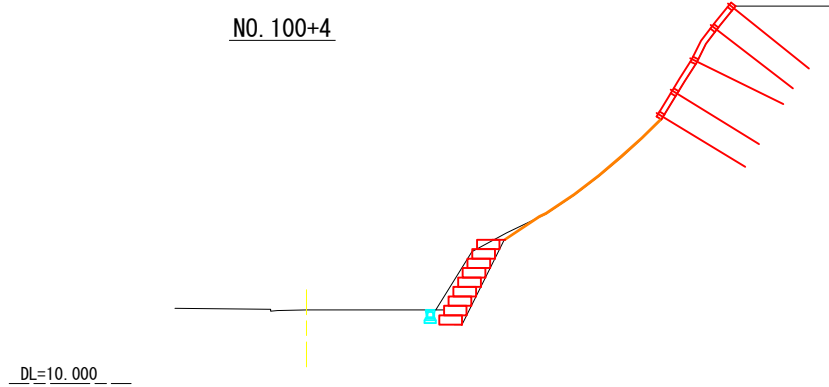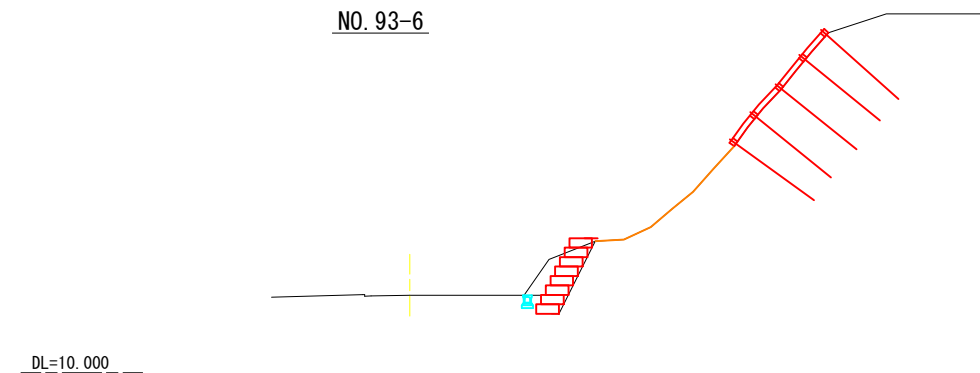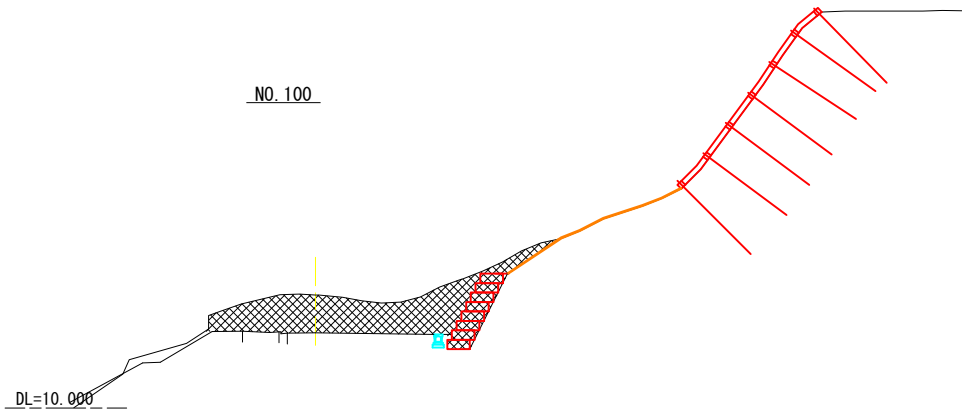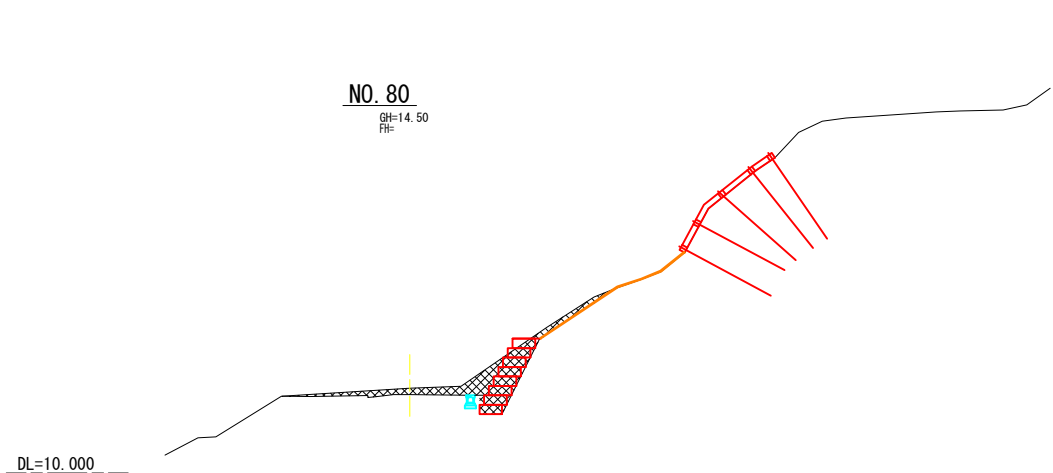

令和 8 年度	
工 事 名	令和6年災 第11531-11号 市道皆月本町線 道路災害復旧工事
路 線 名	6-138 市道皆月本町線
箇 所	輪島市門前町皆月 地内
図 名	横断面図 (2)
縮 尺	S=1:200
図面番号	5 / 13 枚の内
輪 島 市	

法面求積図 (1)


S=1:50

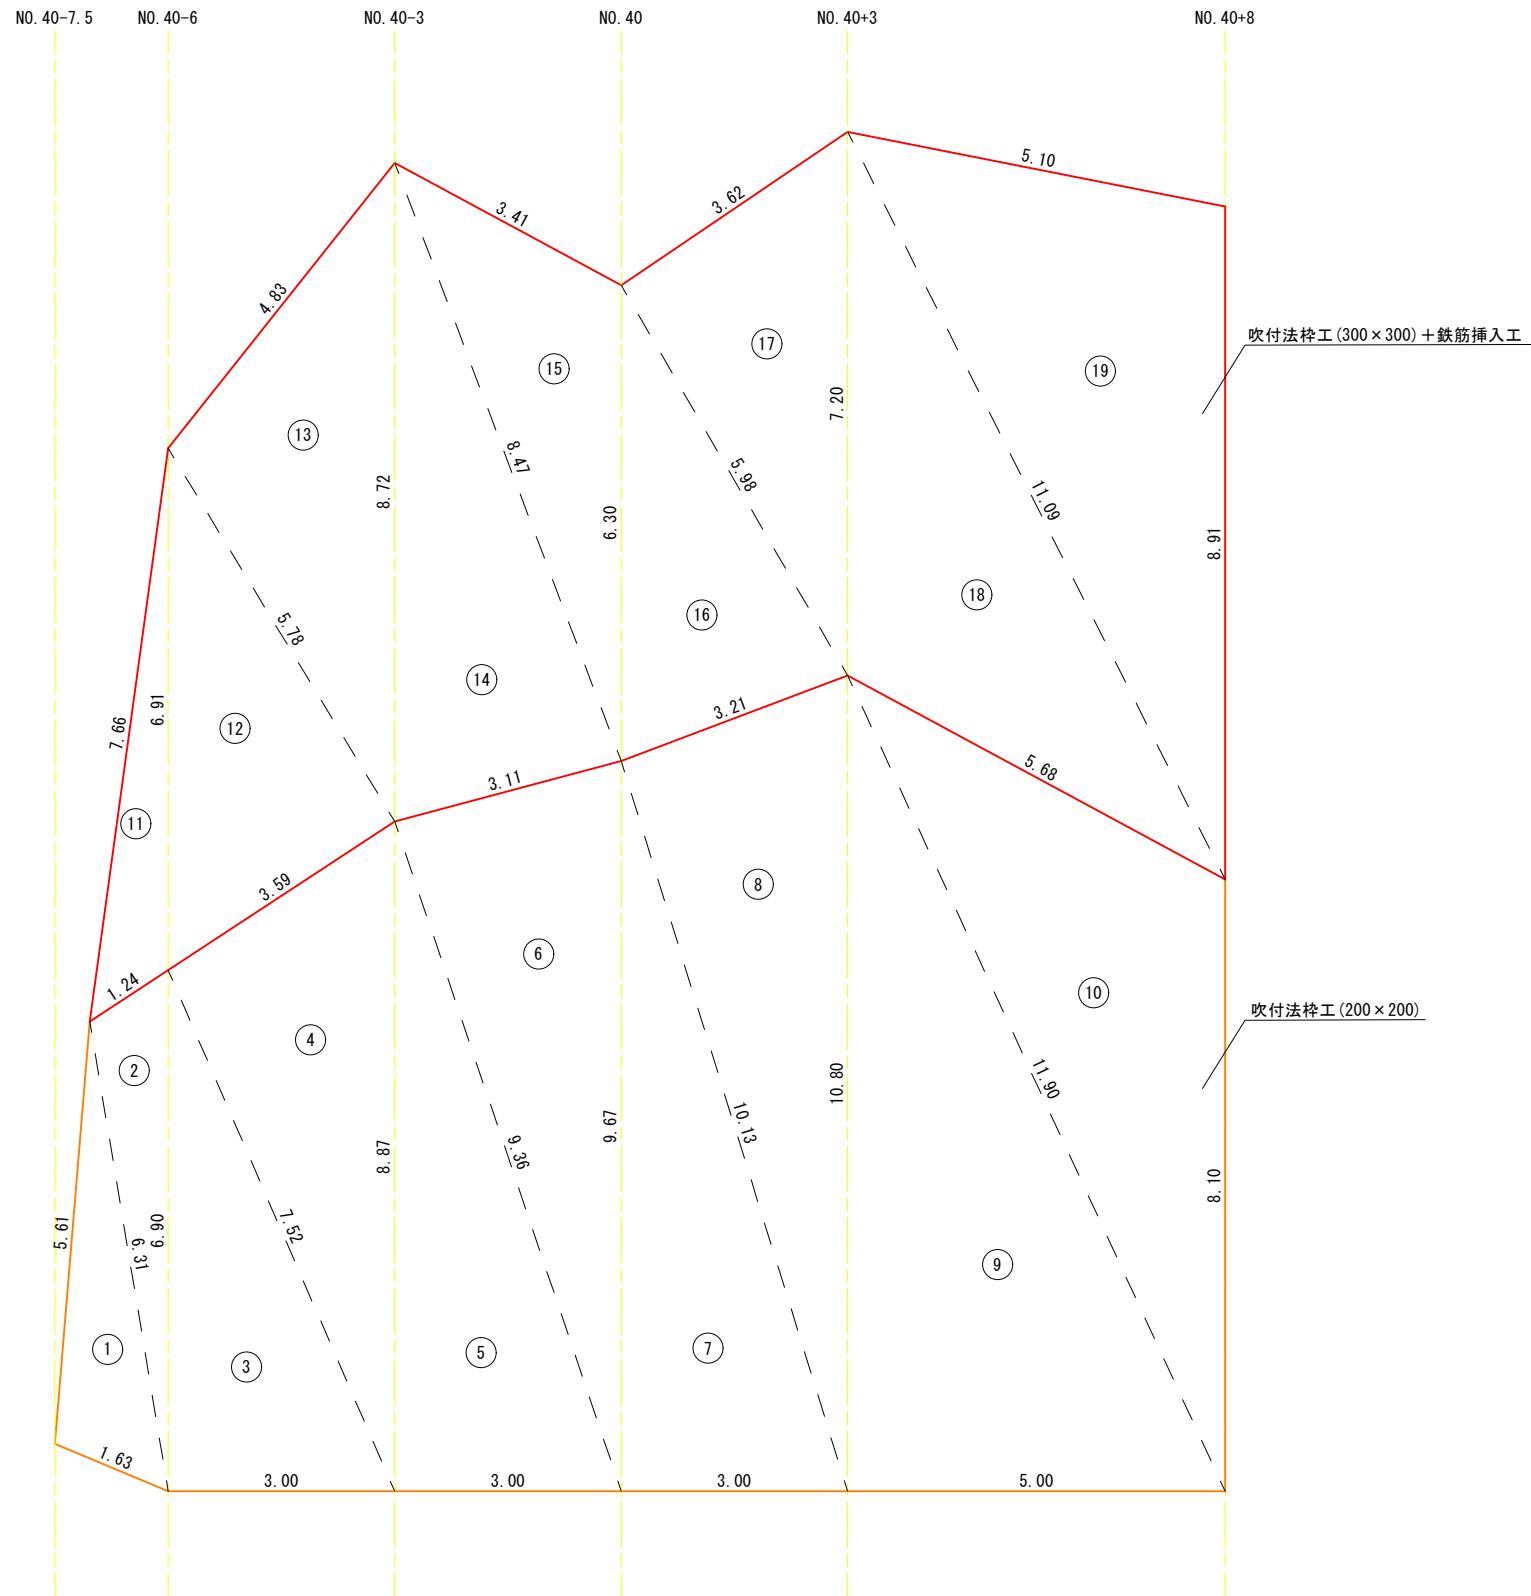

求積表

番号	長さ			S	面積 (m2)
	a (m)	b (m)	c (m)		
1	1.63	5.61	6.31	6.78	4.38
2	6.31	1.24	6.90	7.23	3.63
3	6.90	3.00	7.52	8.71	10.35
4	7.52	3.59	8.87	9.99	13.30
5	8.87	3.00	9.36	10.62	13.36
6	9.36	3.11	9.67	11.07	14.52
7	9.67	3.00	10.13	11.40	14.50
8	10.13	3.21	10.80	12.07	16.23
9	10.80	5.00	11.90	13.85	27.00
10	11.90	5.68	8.10	12.84	20.24
小計					137.51
11	1.24	7.66	6.91	7.91	3.63
12	6.91	3.59	5.78	8.14	10.37
13	5.78	4.83	8.72	9.67	13.15
14	8.72	3.11	8.47	10.15	13.10
15	8.47	3.41	6.30	9.09	9.45
16	6.30	3.21	5.98	7.75	9.50
17	5.98	3.62	7.20	8.40	10.80
18	7.20	5.68	11.09	11.99	18.06
19	11.09	5.10	8.91	12.55	22.29
小計					110.35
合計					247.86

※面積は次式により算出

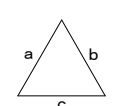


<ヘロンの公式>

$$A = \sqrt{S(S-a)(S-b)(S-c)}$$
$$S = \frac{a+b+c}{2}$$

DL=5.000

令和 8 年度	
工 事 名	令和6年災 第11531-11号 市道皆月本町線 道路災害復旧工事
路 線 名	6-138 市道皆月本町線
箇 所	輪島市門前町皆月 地内
図 名	法面求積図 (1)
縮 尺	S=1:50
図面番号	6 / 13 枚の内
輪 島 市	

法面求積図 (2)
S=1:100

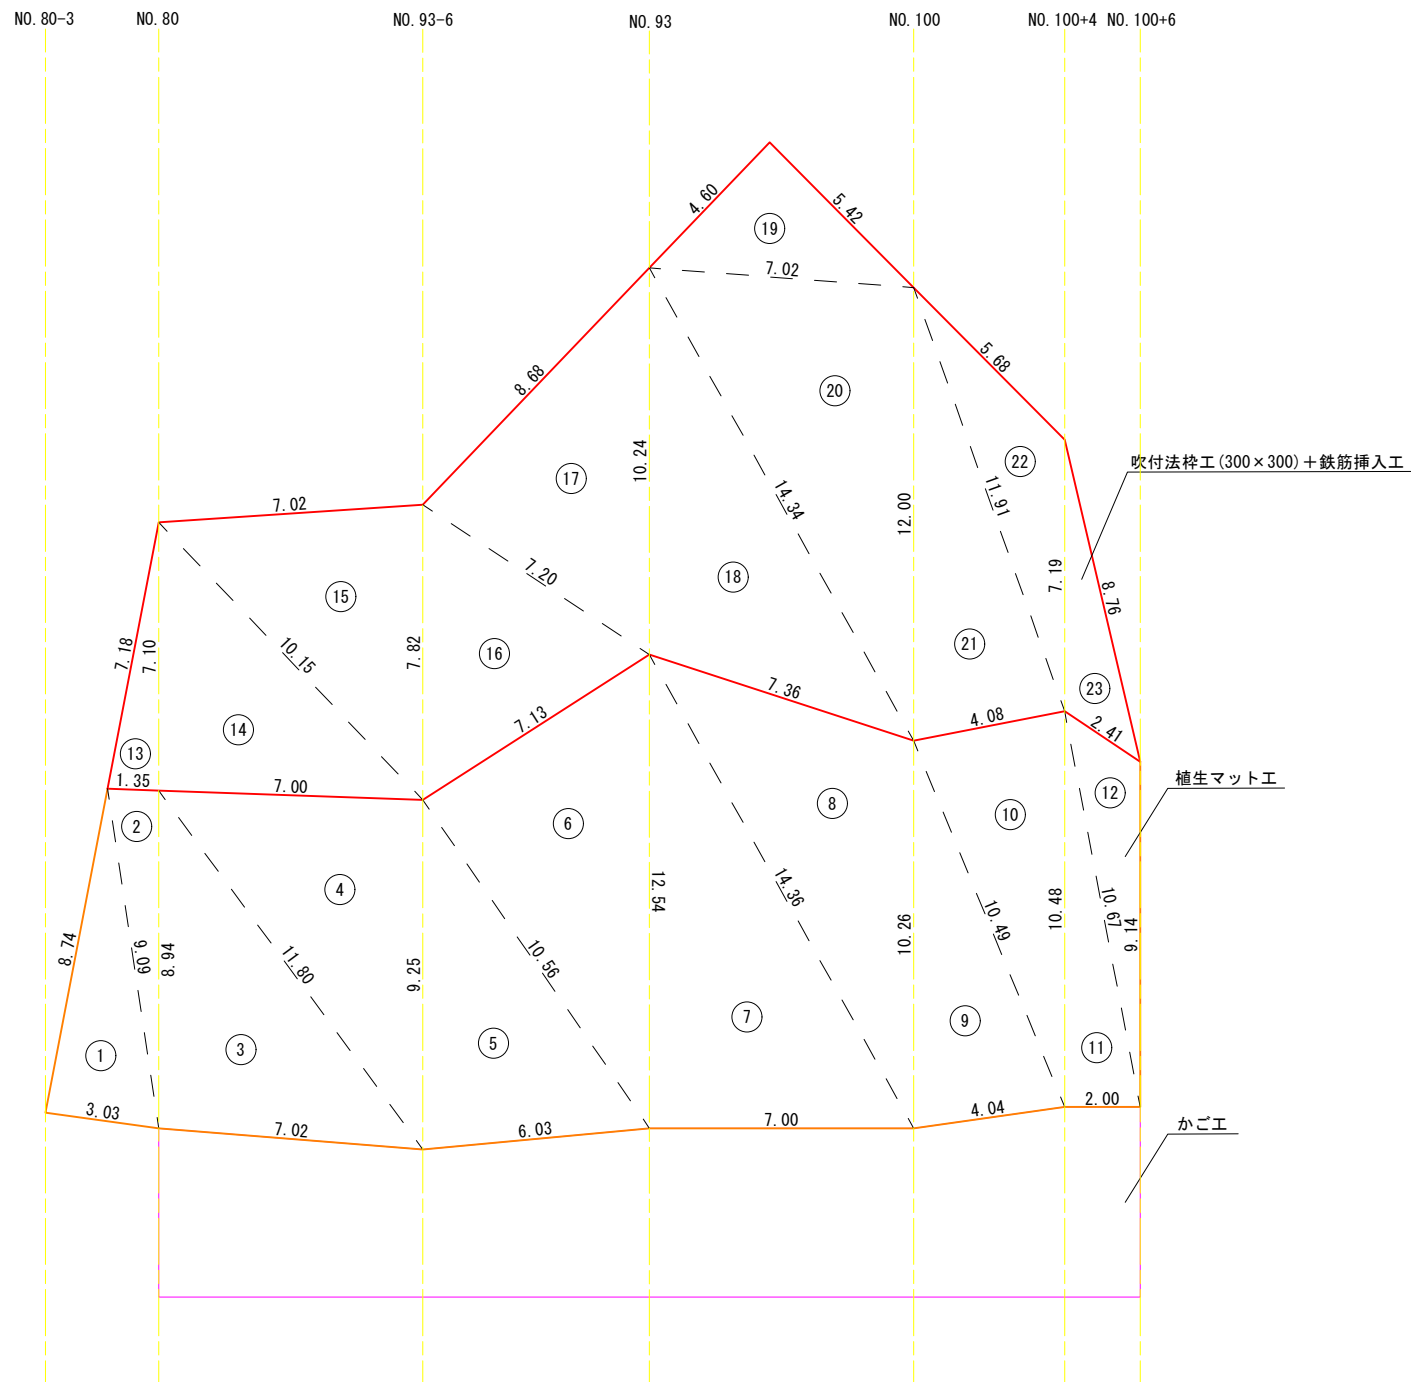

求積表

番号	長さ			S	面積 (m2)
	a (m)	b (m)	c (m)		
1	3.03	8.74	9.09	10.43	13.22
2	9.09	1.35	8.94	9.69	6.03
3	8.94	7.02	11.80	13.88	31.28
4	11.80	7.00	9.25	14.03	32.42
5	9.25	6.03	10.56	12.92	27.77
6	10.56	7.13	12.54	15.12	37.70
7	12.54	7.00	14.36	16.95	43.89
8	14.36	7.36	10.26	15.99	35.90
9	10.26	4.04	10.49	12.40	20.58
10	10.49	4.08	10.48	12.53	21.04
11	10.48	2.00	10.67	11.58	10.54
12	10.67	2.41	9.14	11.11	9.15
小計					289.52
13	1.35	7.18	7.10	7.82	4.83
14	7.10	7.00	10.15	12.13	24.89
15	10.15	7.02	7.82	12.50	27.45
16	7.82	7.13	7.20	11.08	23.53
17	7.20	8.68	10.24	13.06	30.75
18	10.24	7.36	14.34	15.97	35.84
19	4.60	5.42	7.02	8.52	12.46
20	7.02	14.34	12.00	16.68	42.01
21	12.00	4.08	11.91	14.00	24.09
22	11.91	5.68	7.19	12.39	14.41
23	7.19	2.41	8.76	9.18	7.21
小計					247.47
合計					536.99

※面積は次式により算出

<ヘロンの公式>


$$A = \sqrt{S(S-a)(S-b)(S-c)}$$
$$S = \frac{a+b+c}{2}$$

DL=10.000

令和 8 年度	
工 事 名	令和6年災 第11531-11号 市道皆月本町線 道路災害復旧工事
路 線 名	6-138 市道皆月本町線
箇 所	輪島市門前町皆月 地内
図 名	法面求積図 (2)
縮 尺	S=1:100
図面番号	7 / 13 枚の内
輪 島 市	

法面展開図 (1)


S=1:50

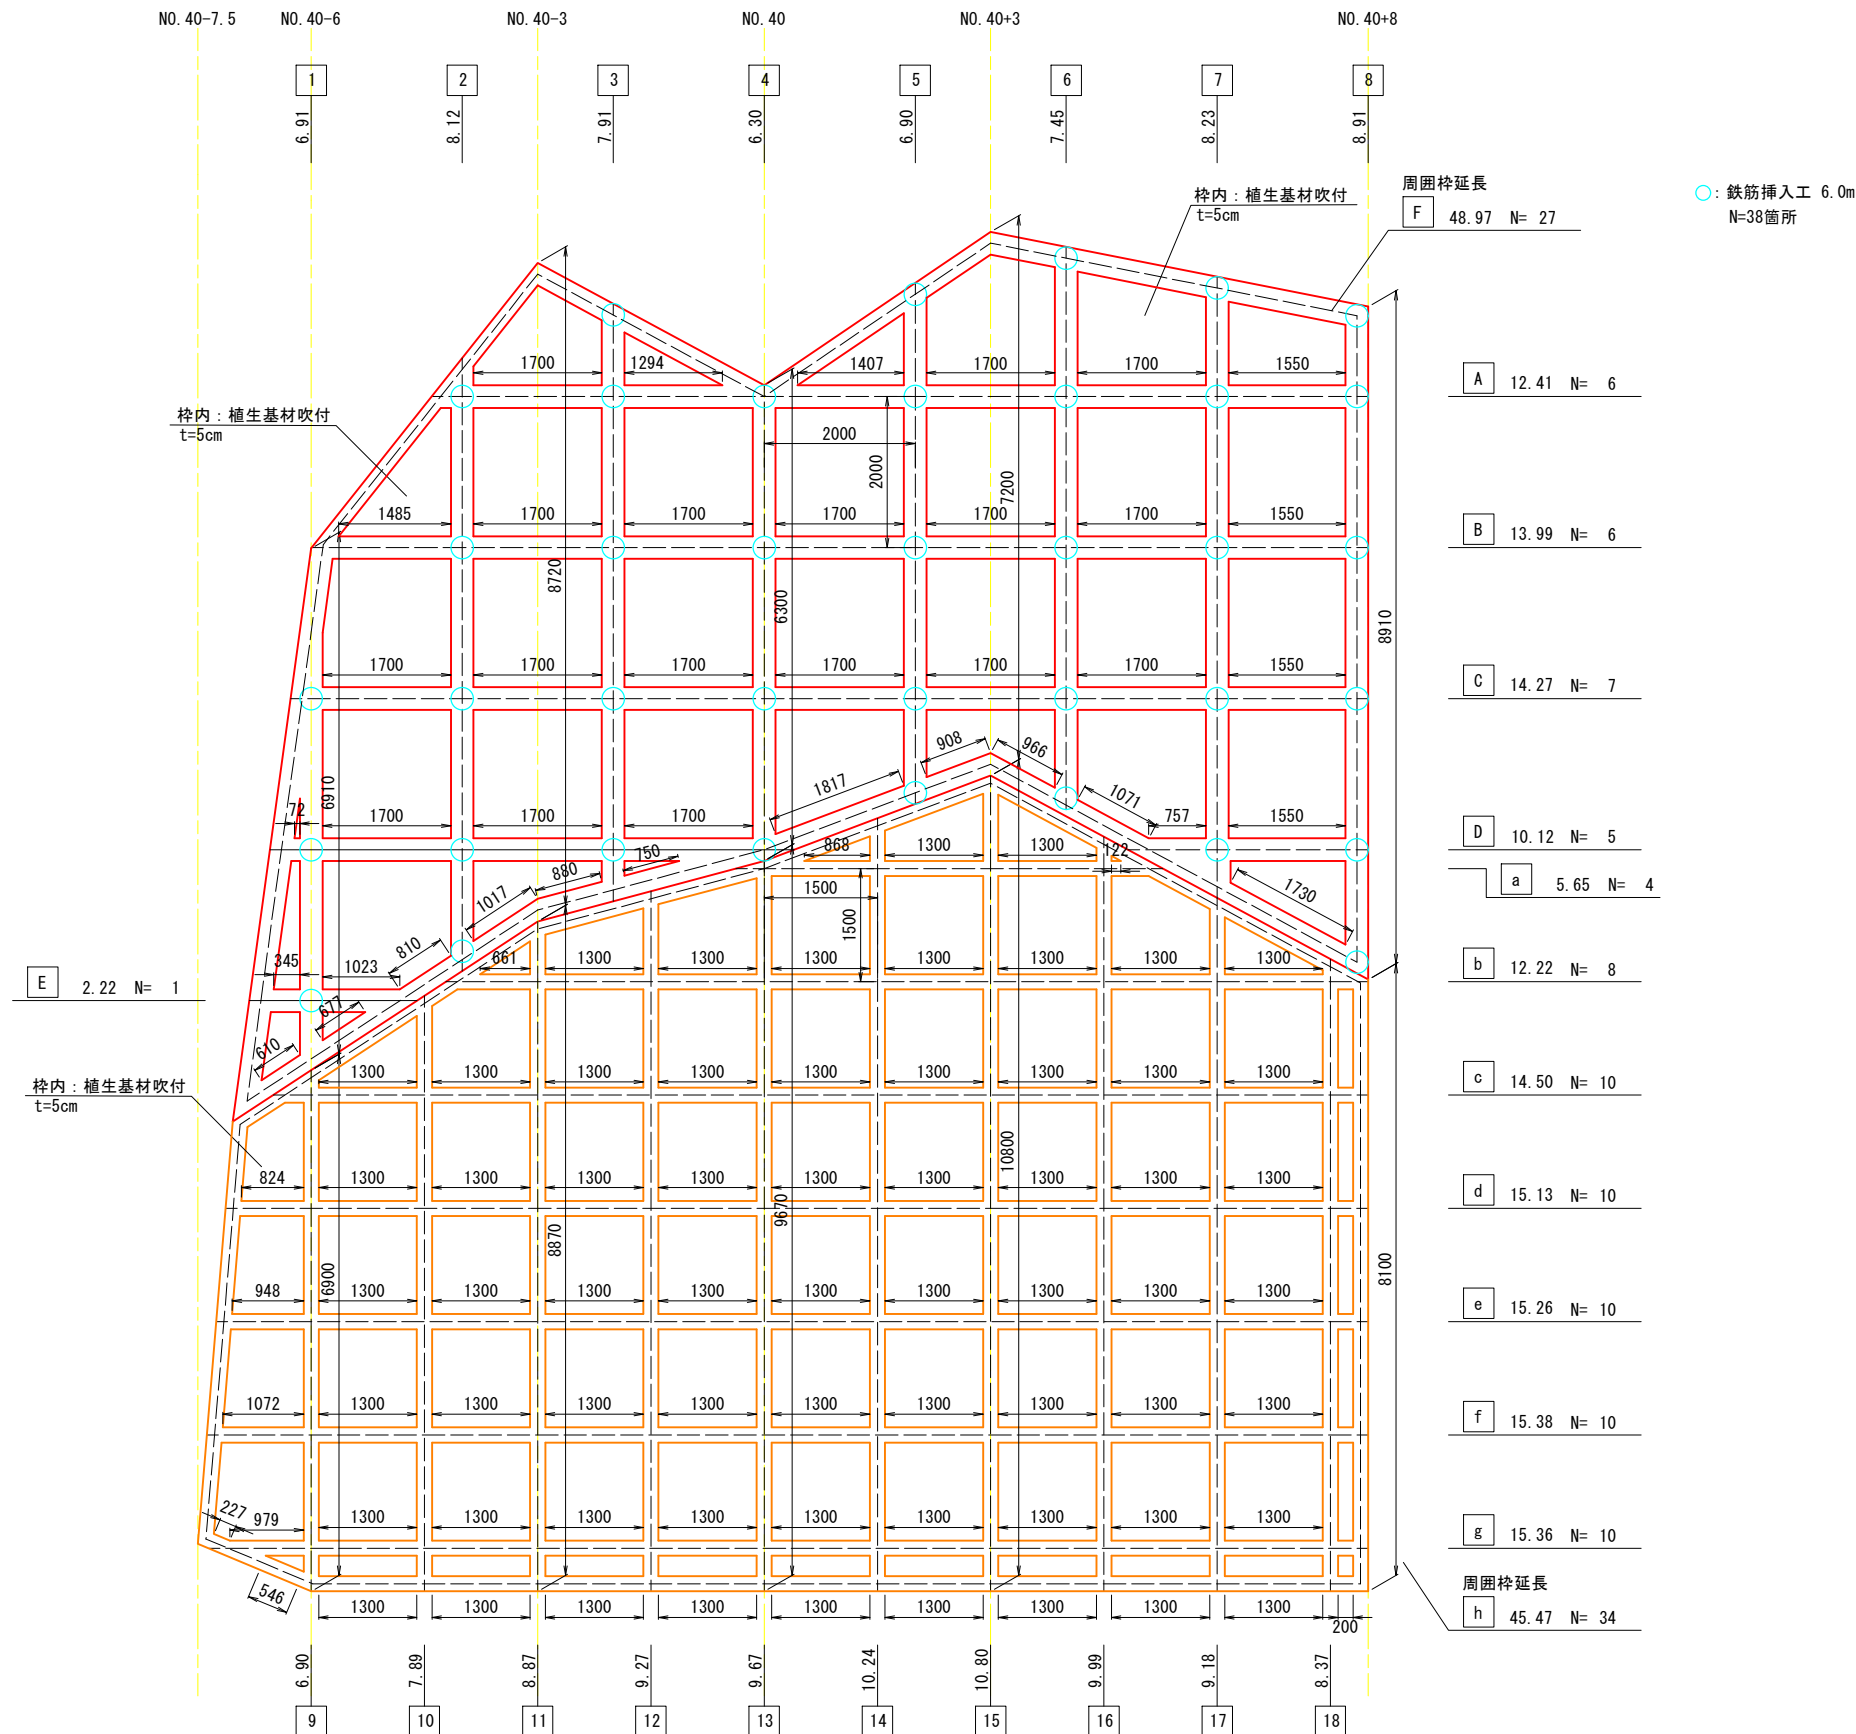

DL=5.000

令和 8 年度	
工 事 名	令和6年災 第11531-11号 市道皆月本町線 道路災害復旧工事
路 線 名	6-138 市道皆月本町線
箇 所	輪島市門前町皆月 地内
図 名	法面展開図 (1)
縮 尺	S=1:50
図面番号	8 / 13 枚の内
輪 島 市	


S=1 : 100

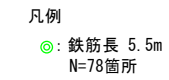

令和 8 年度	
工 事 名	令和6年災 第11531-11号 市道皆月本町線 道路災害復旧工事
路 線 名	6-138 市道皆月本町線
箇 所	輪島市門前町皆月 地内
図 名	法面展開図 (2)
縮 尺	S=1:100
図面番号	9 / 13 枚の内
輪 島 市	

鉄筋挿入工構造図

S=1:30

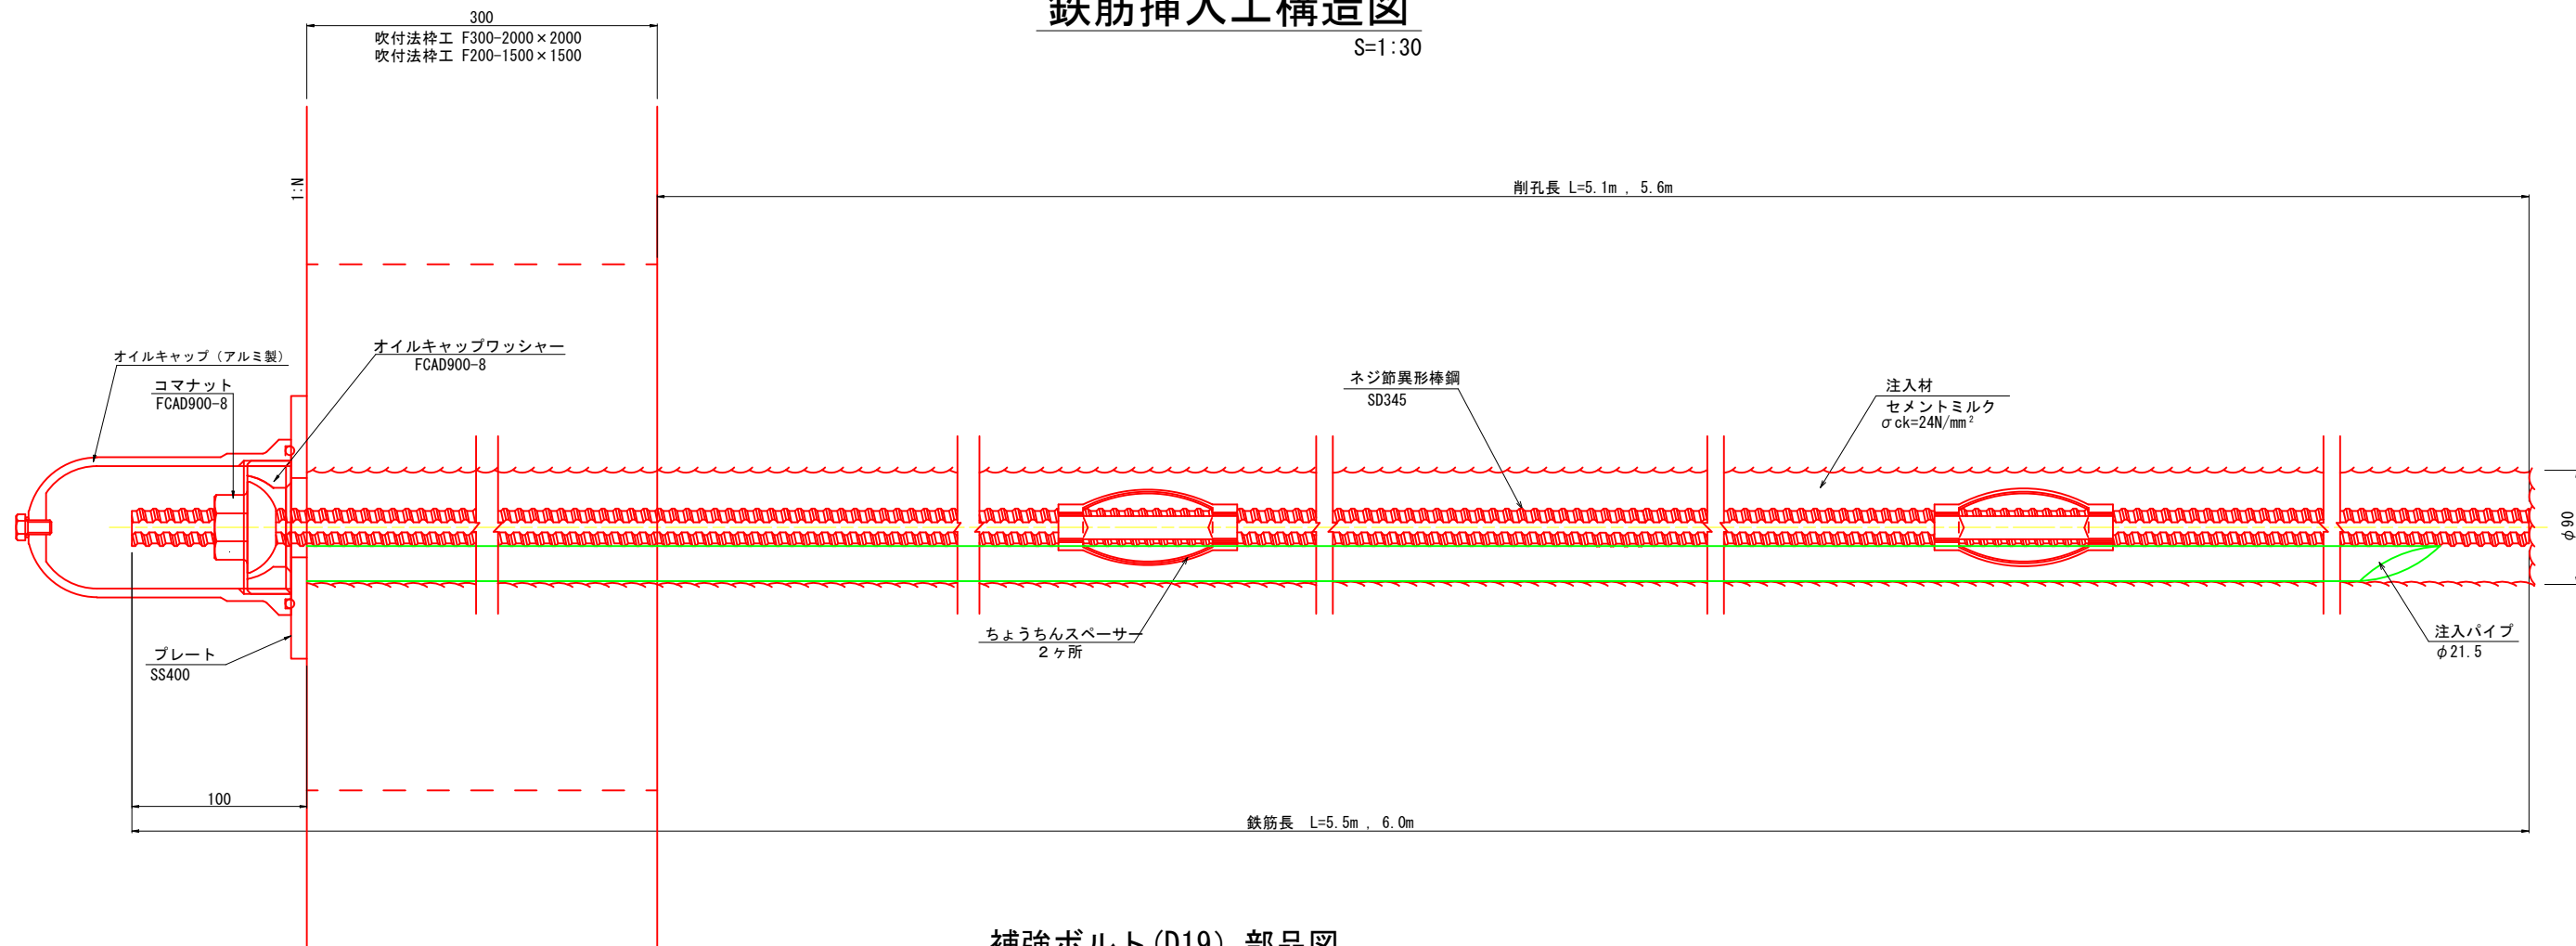


補強ボルト (D19) 部品図

S=1:20


ネジ節異形棒鋼

SD345
(亜鉛メッキ処理 HDZ55)

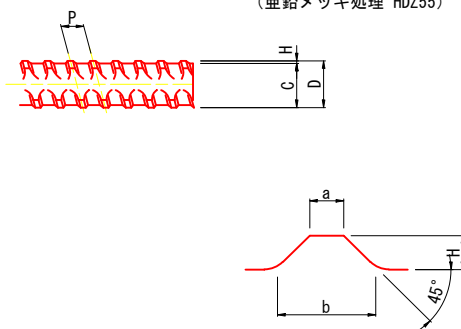


コマナット

FCAD900-8
(亜鉛メッキ処理 HDZ35)

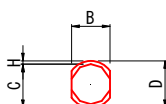


オイルキャップワッシャー

FCAD900-8
(亜鉛メッキ処理 HDZ35)

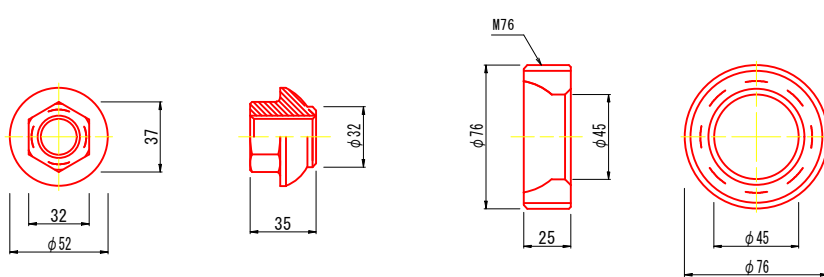


プレート


SS400
(亜鉛メッキ処理 HDZ55)

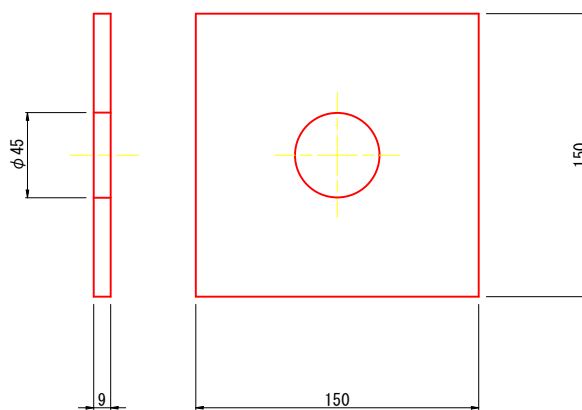

ちょうちんスペーサー

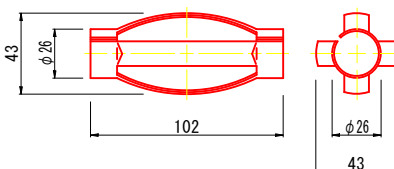

オイルキャップ (アルミ製) ※本工事は対象外

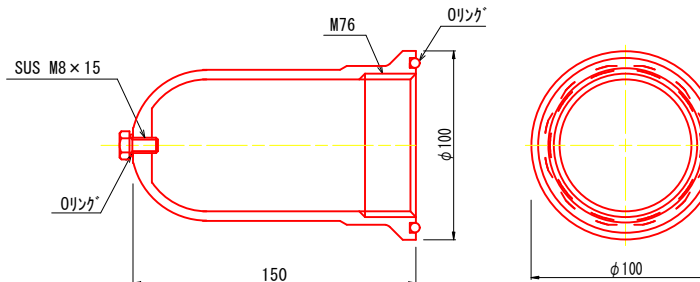


呼び名	鋼材記号	公称寸法			外径			基形部距離				節の寸法 (mm)			
		直径 (mm)	断面積 (cm ²)	単位重量 (kg/m)	D (mm)	B (mm)	C (mm)	ピッチ P	高さ H	上幅 a	下幅 b	節の寸法 (mm)	高さ H	上幅 a	下幅 b
D19	SD345	19.1	2.865	2.25	21.5	17.8	18.5	8.0	1.6	1.6	4.6				

令和 8 年度	
工事名	令和6年度 第11531-11号 市道皆月本町線 道路災害復旧工事
路線名	6-138 市道皆月本町線
箇所	輪島市門前町皆月 地内
図名	鉄筋挿入工構造図
縮尺	S=1:2
図面番号	10 / 13 枚の内
輪 島 市	


吹付法枠工構造図 (1)

□300 2000×2000


断面図 S=1:30

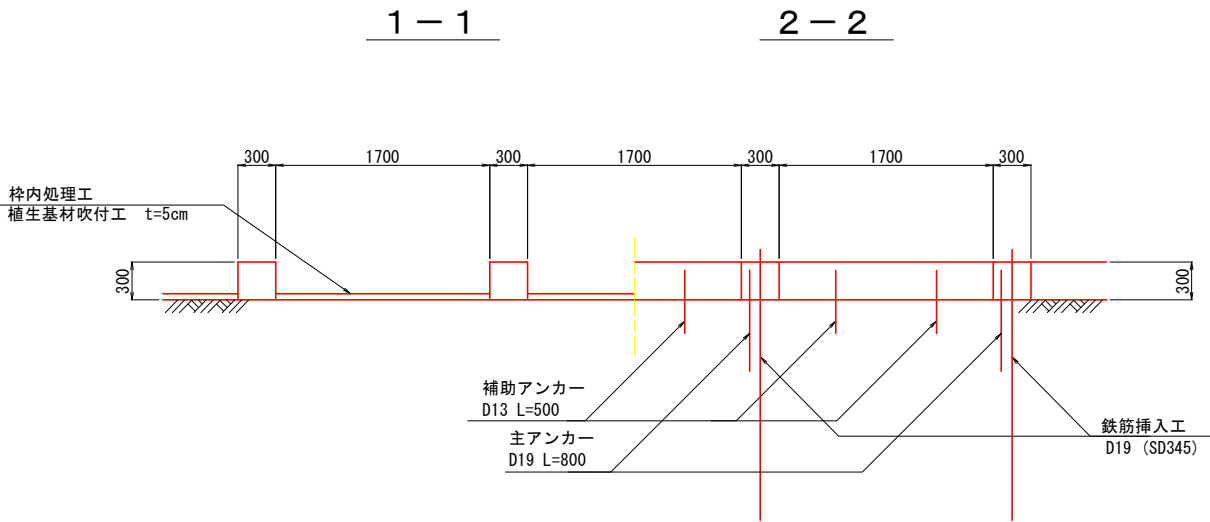


A-A断面 S=1:10

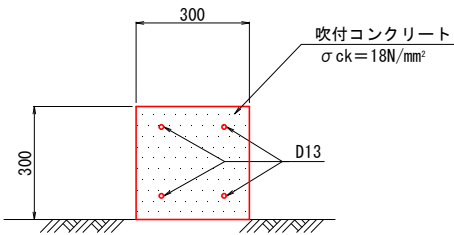

展開図 S=1:30

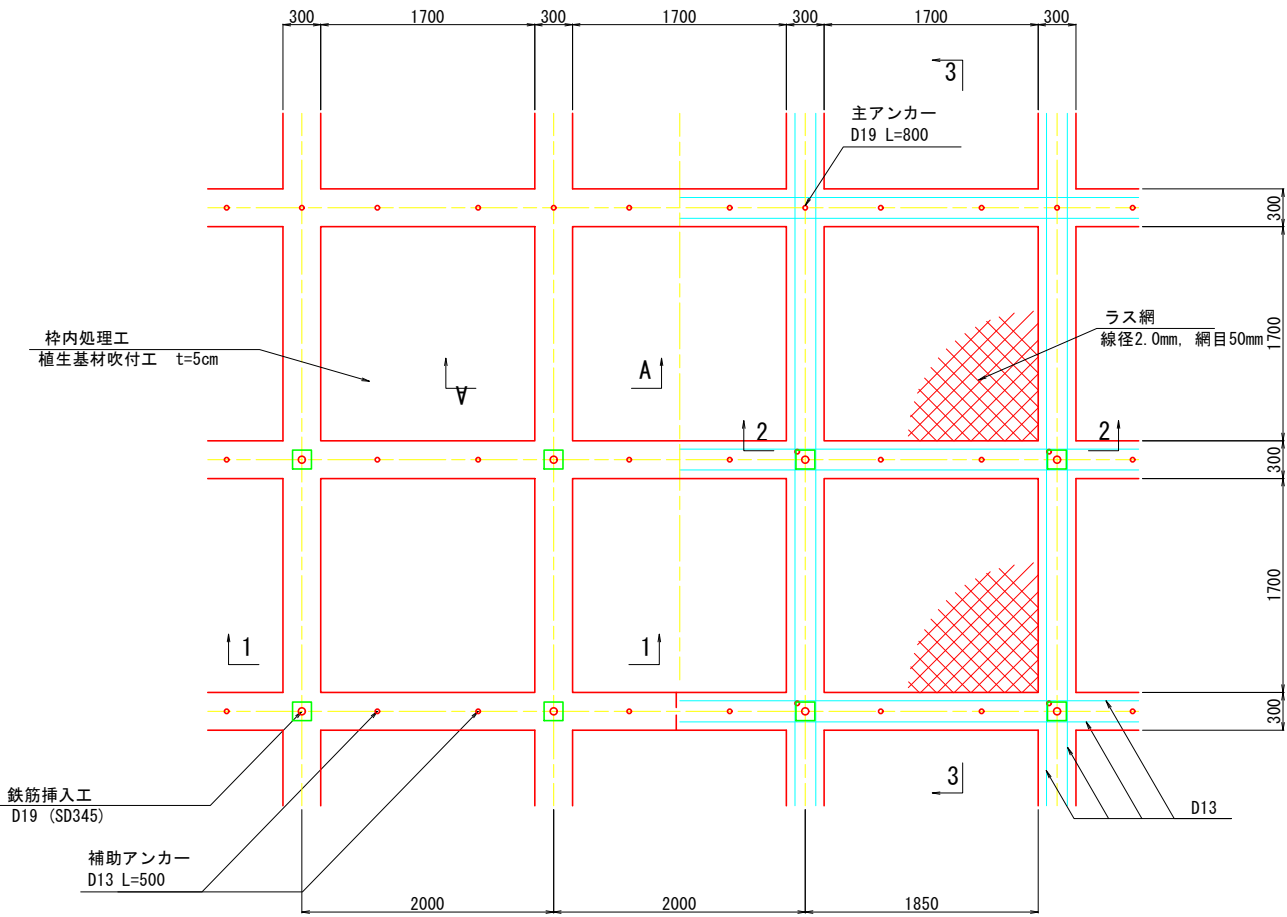

標準横断面図 S=1:30

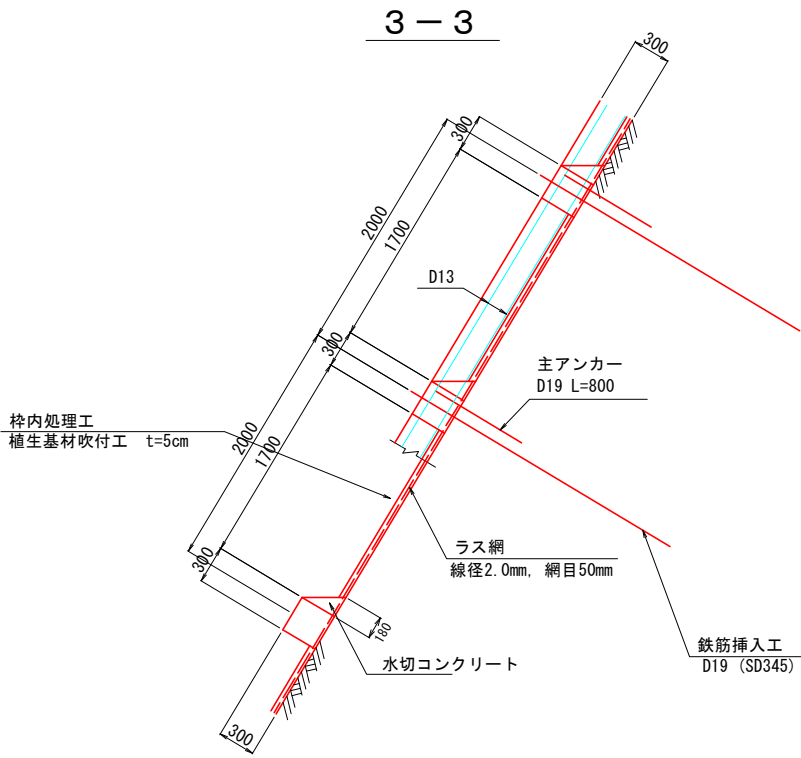


令和 8 年度	
工 事 名	令和6年災 第11531-11号 市道皆月本町線 道路災害復旧工事
路 線 名	6-138 市道皆月本町線
箇 所	輪島市門前町皆月 地内
図 名	吹付法枠工構造図 (1)
縮 尺	図示
図面番号	11 / 13 枚の内
輪 島 市	


吹付法枠工構造図 (2)

□200 1500×1500


断面図 S=1:30

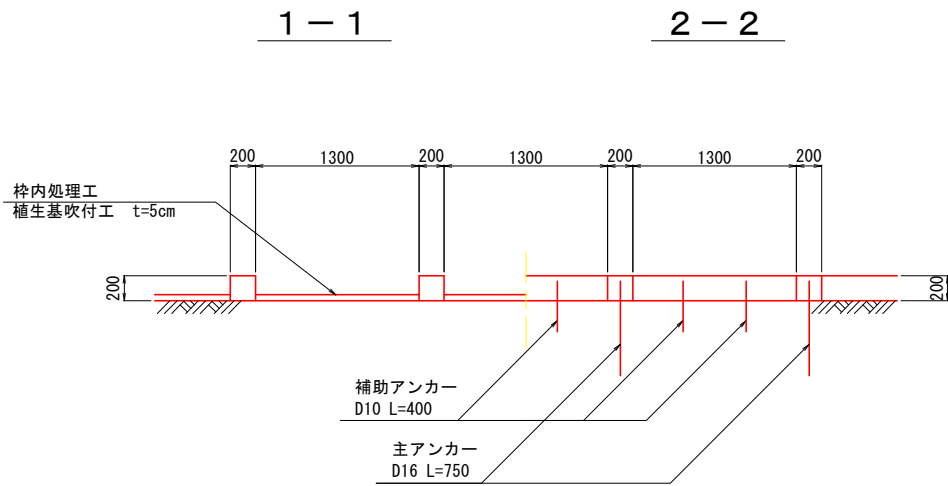

A-A断面 S=1:10

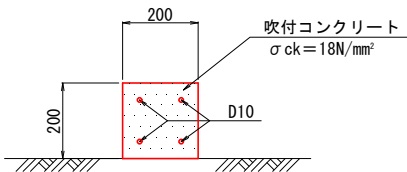


展開図 S=1:30

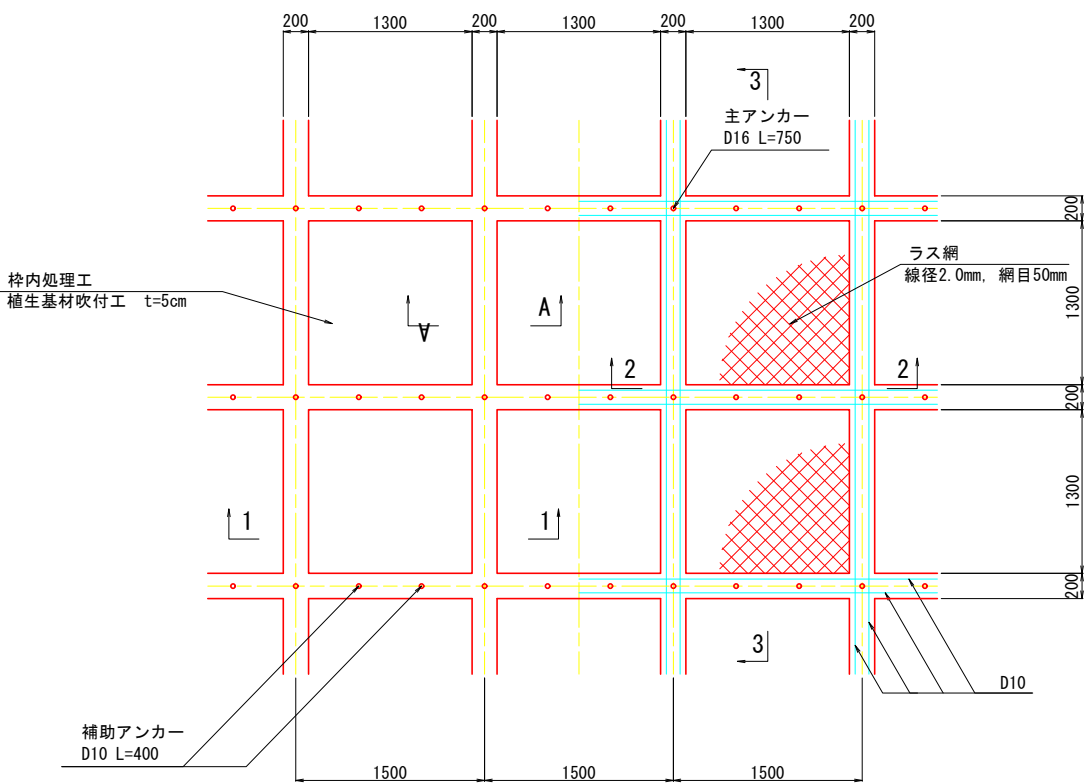

標準横断面図 S=1:30

3-3

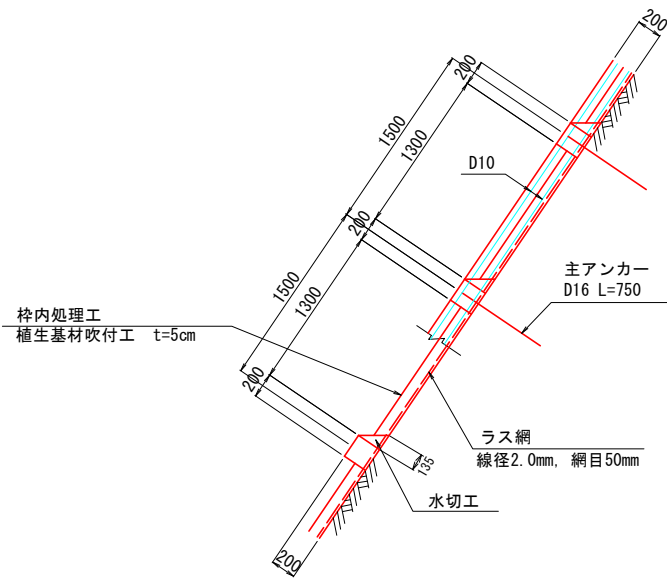


令和 8 年度	
工 事 名	令和6年災 第11531-11号 市道皆月本町線 道路災害復旧工事
路 線 名	6-138 市道皆月本町線
箇 所	輪島市門前町皆月 地内
図 名	吹付法枠工構造図 (2)
縮 尺	図示
図面番号	12 / 13 枚の内
輪 島 市	

かご工展開図

S=1:100


平面図

平面敷設面積 90.3m²

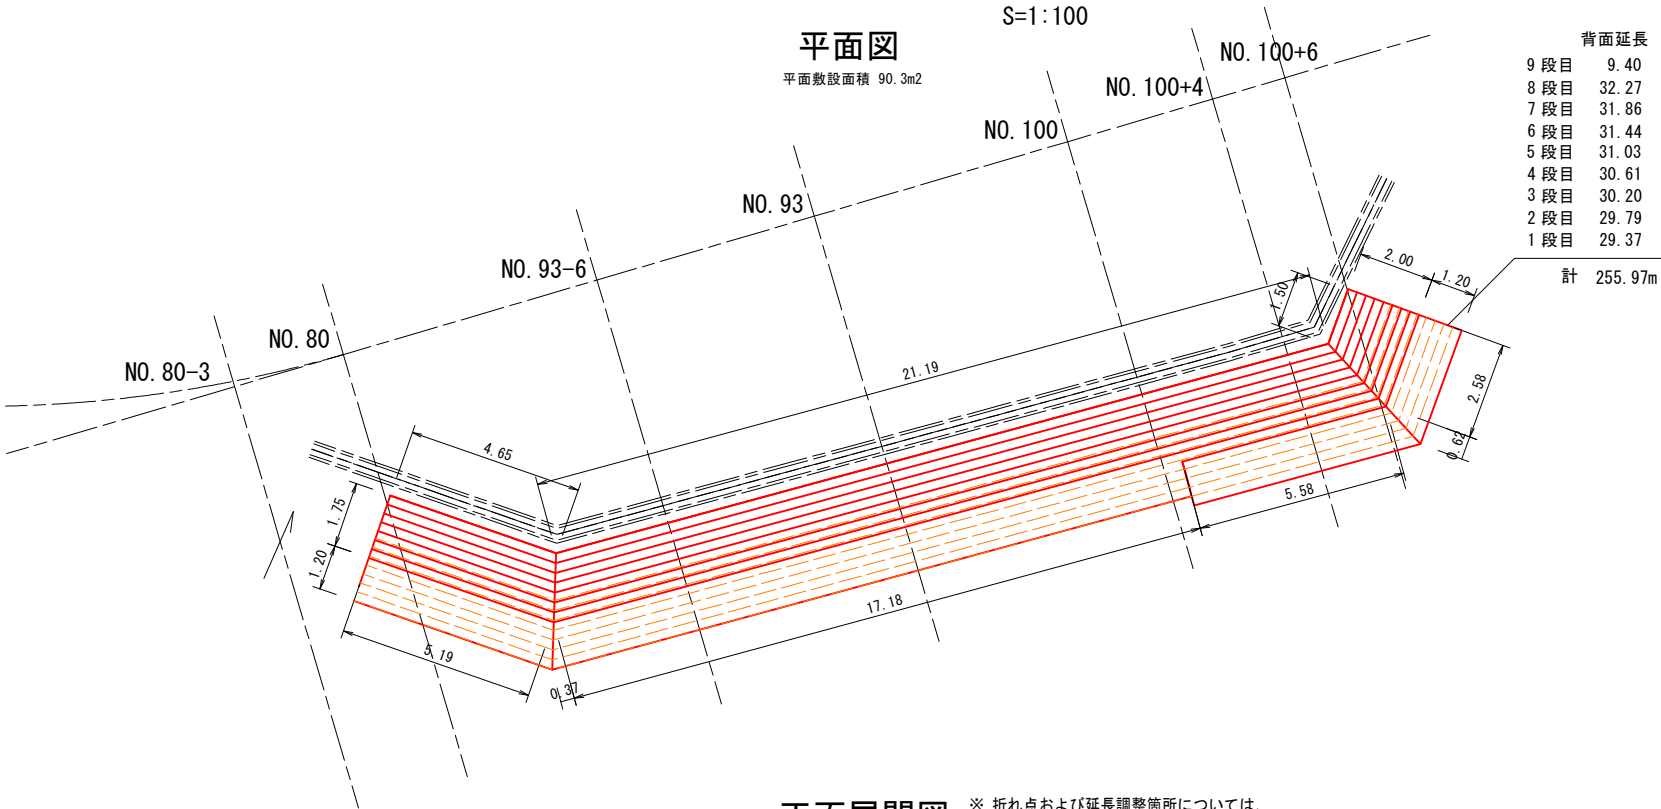


正面展開図


※ 折れ点および延長調整箇所については、現場加工ならびに製品の重ね合わせにより対応すること。

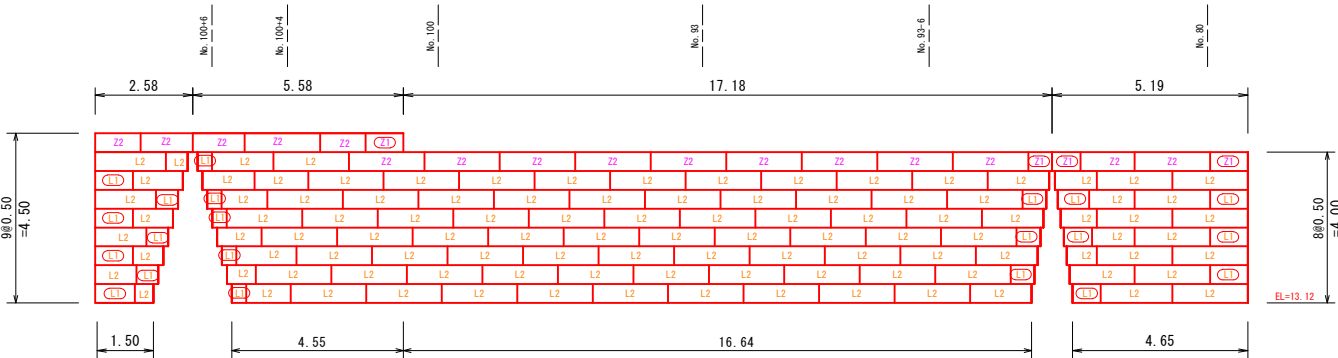

標準断面図

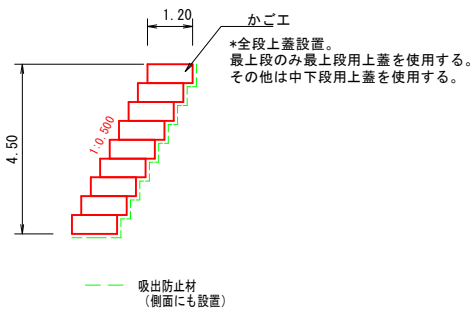

かご工 姿図

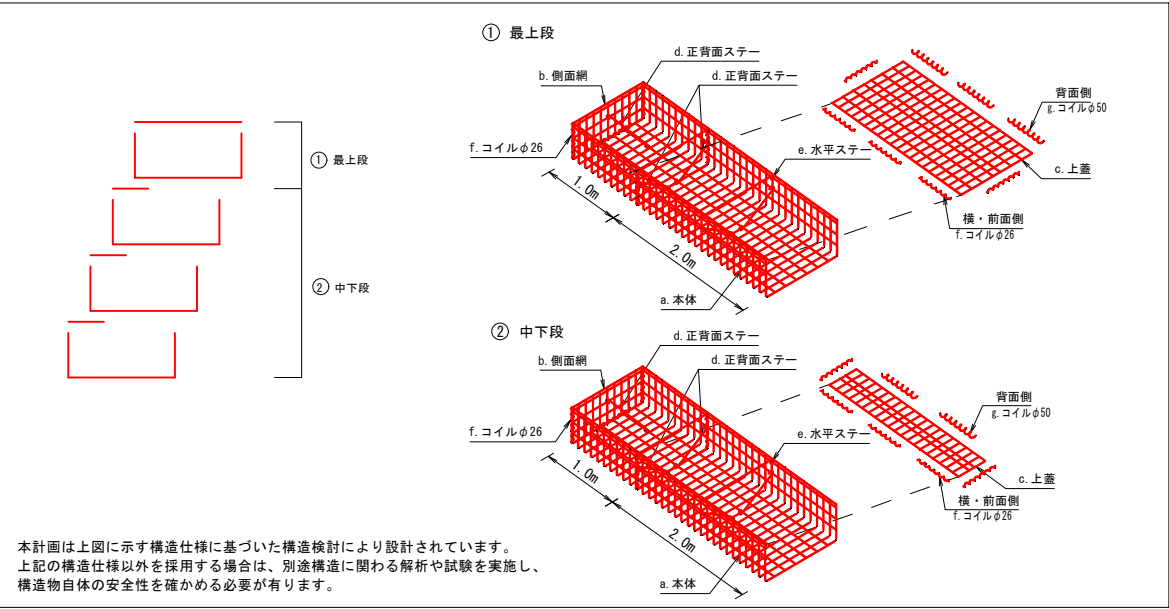

かご工 特記仕様表

記号	名 称	線 径 (mm)	材 質・表面処理
a	本体	φ6・φ5	亜鉛アルミ合金先めつき溶接金網 めっき付着量300g/m ² 以上、アルミ含有量10%以上 線材引張強さ540N/mm ² 以上
b	側面網	φ6・φ5	
c	上蓋	φ5	
d, e	ステー	φ6	亜鉛アルミ合金めつき鉄線
f, g	コイル	φ5	

かご工数量表

部 材 名 称		記 号	サ イ ズ	数 量	延 長
120型	本体 2m	-	0.50×1.20×2.00	122	-
	本体 1m	-	0.50×1.20×1.00	25	-
	側面網	-	0.50×1.20	18	-
	上蓋	Z3	1.20×2.00	16	最上段用
		φ5	1.20×1.00	4	36.00m
		L2	0.38×2.00	106	中下段用
		φ5	0.38×1.00	21	233.00m

注) NO. 93-6、NO. 100+4、NO. 100+6断面の地形はペーパーロケーションである。
現地で「かご工」を配置する際は現地測量を行い、かご配置の再検討を行う事とする。

令和 8 年度	
工 事 名	令和6年災 第11531-11号 市道皆月本町線 道路災害復旧工事
路 線 名	6-138 市道皆月本町線
箇 所	輪島市門前町皆月 地内
図 名	かご工展開図
縮 尺	S=1:100
図面番号	13 / 13 枚の内
輪 島 市	