


計画平面図 S=1:100

【市道館小石線 18-2号】

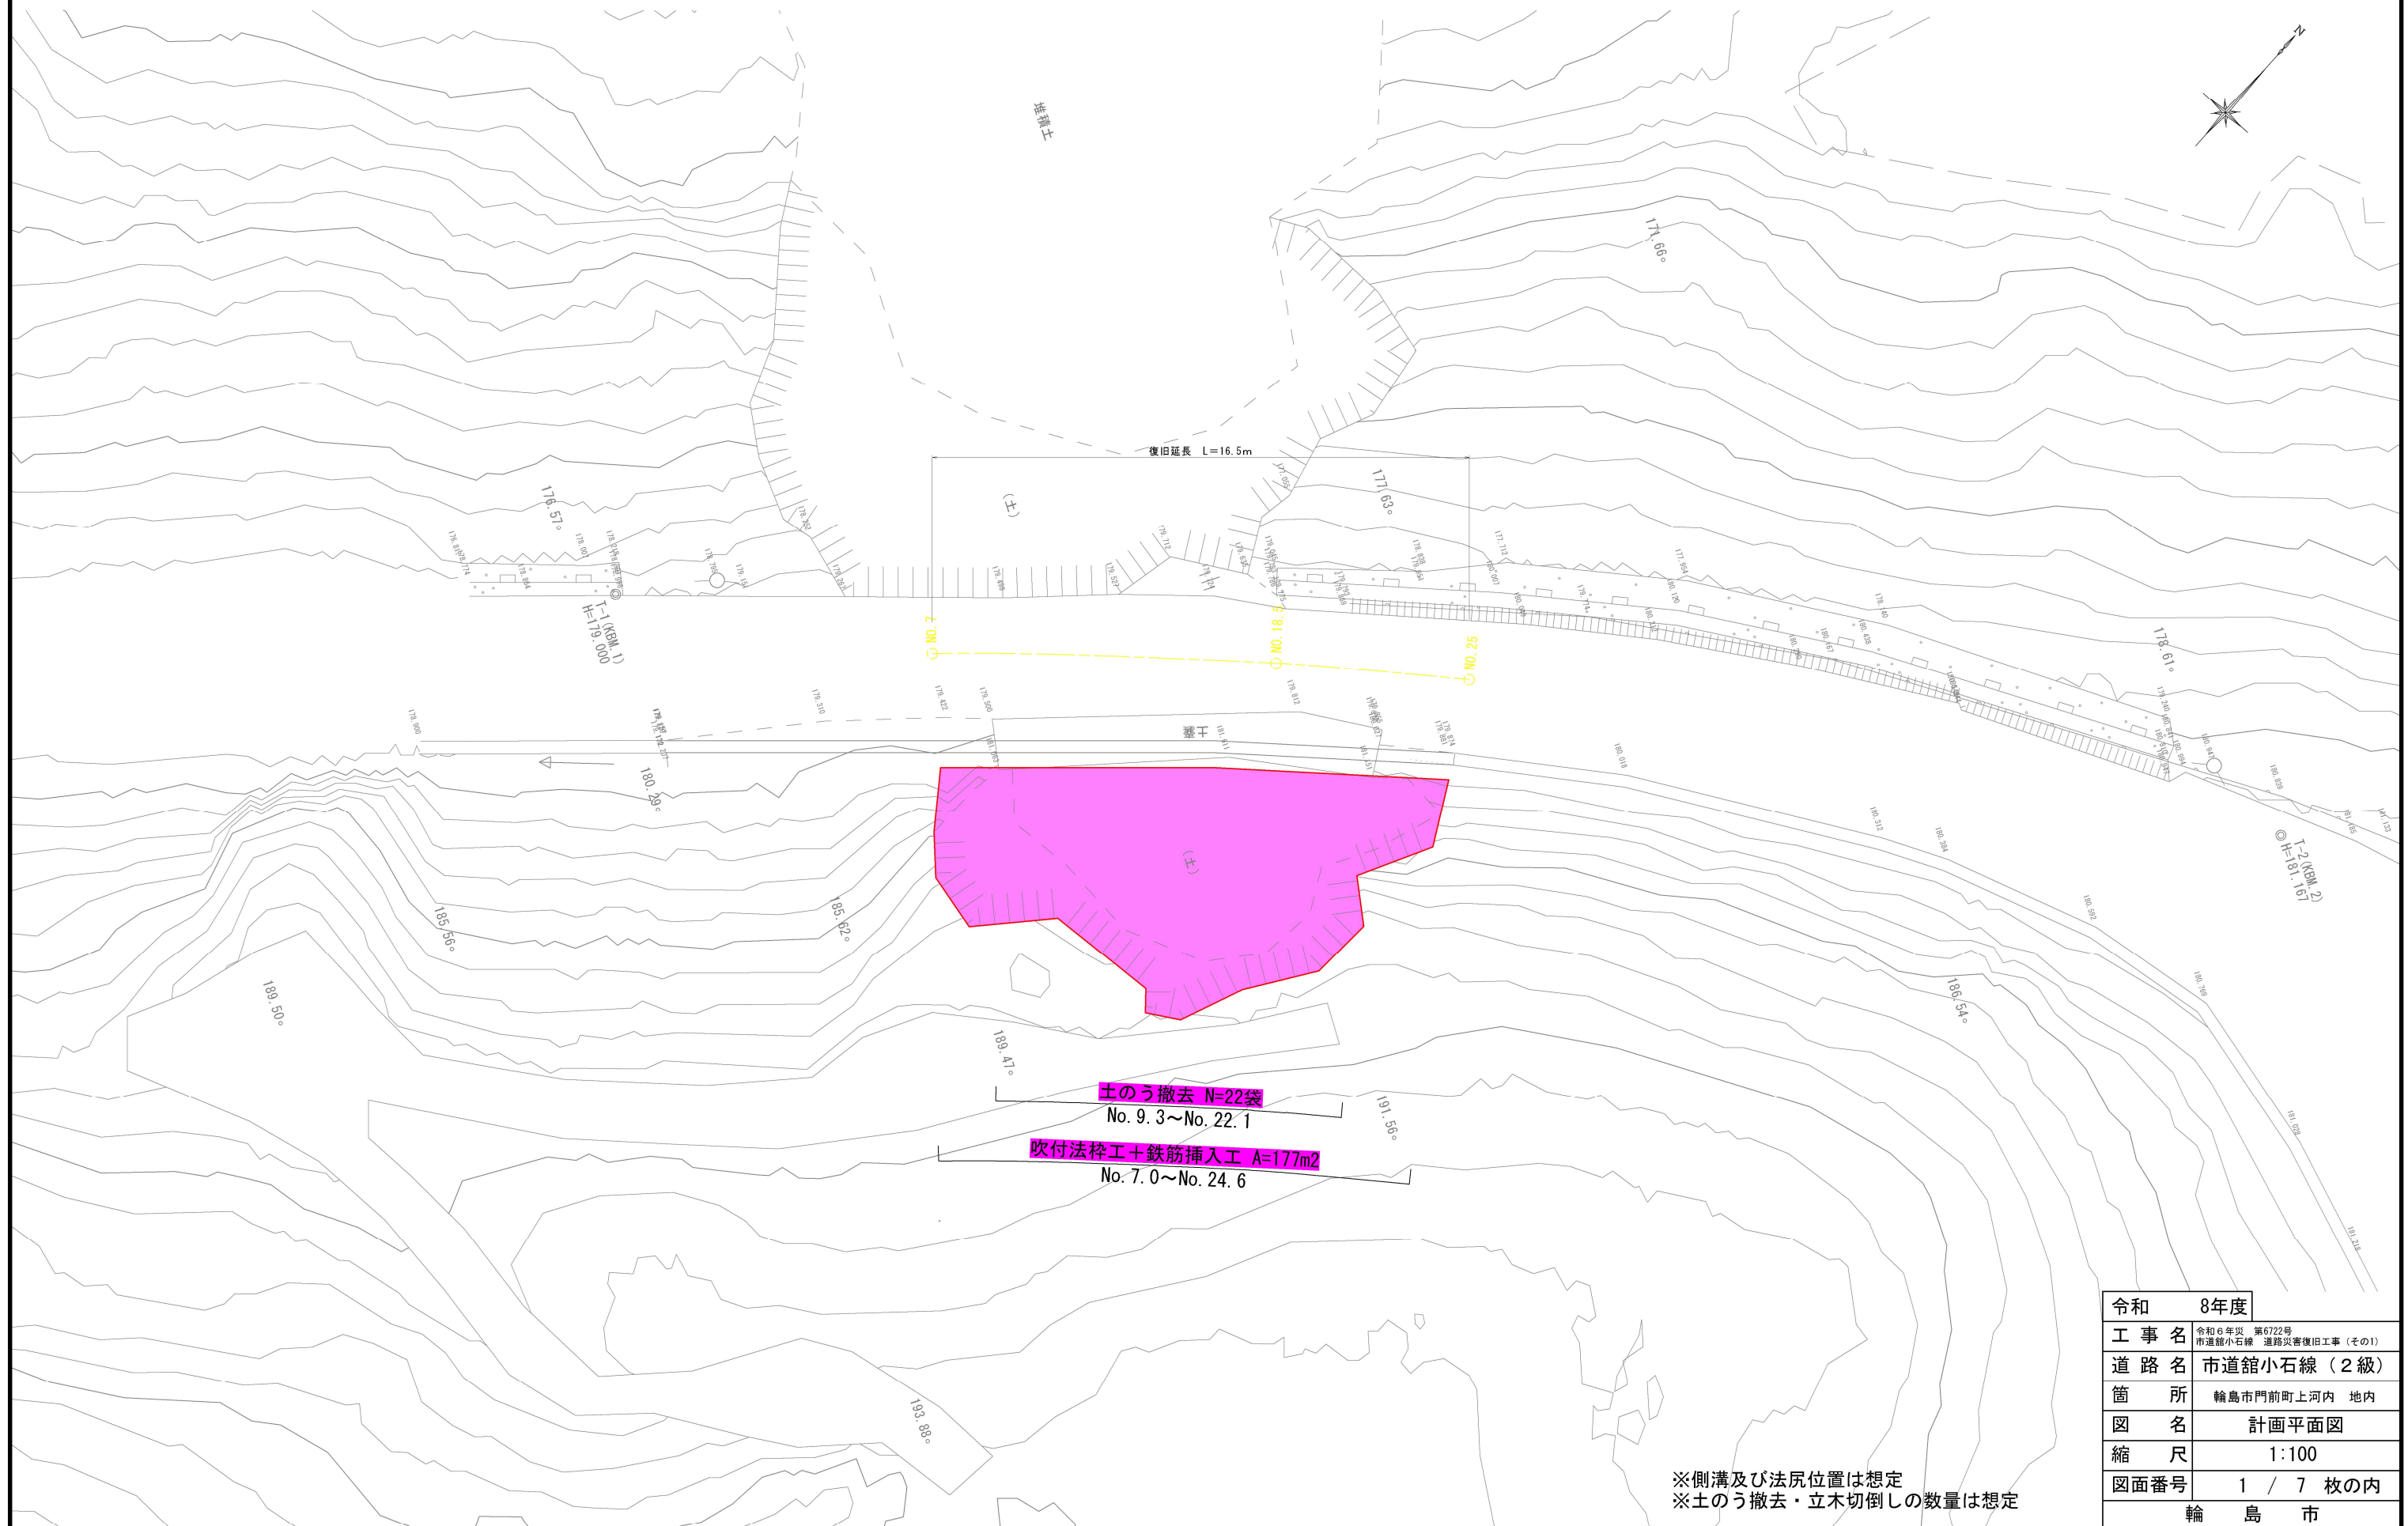


※側溝及び法尻位置は想定
※土のう撤去・立木切倒しの数量は想定

令和 8年度	
工事名	令和6年災 第6722号 市道館小石線 道路災害復旧工事 (その1)
道路名	市道館小石線 (2級)
箇所	輪島市門前町上河内 地内
図名	計画平面図
縮尺	1:100
図面番号	1 / 7 枚の内
輪島市	


縦断図

V=1:100
H=1:500

【市道館小石線 18-2号】

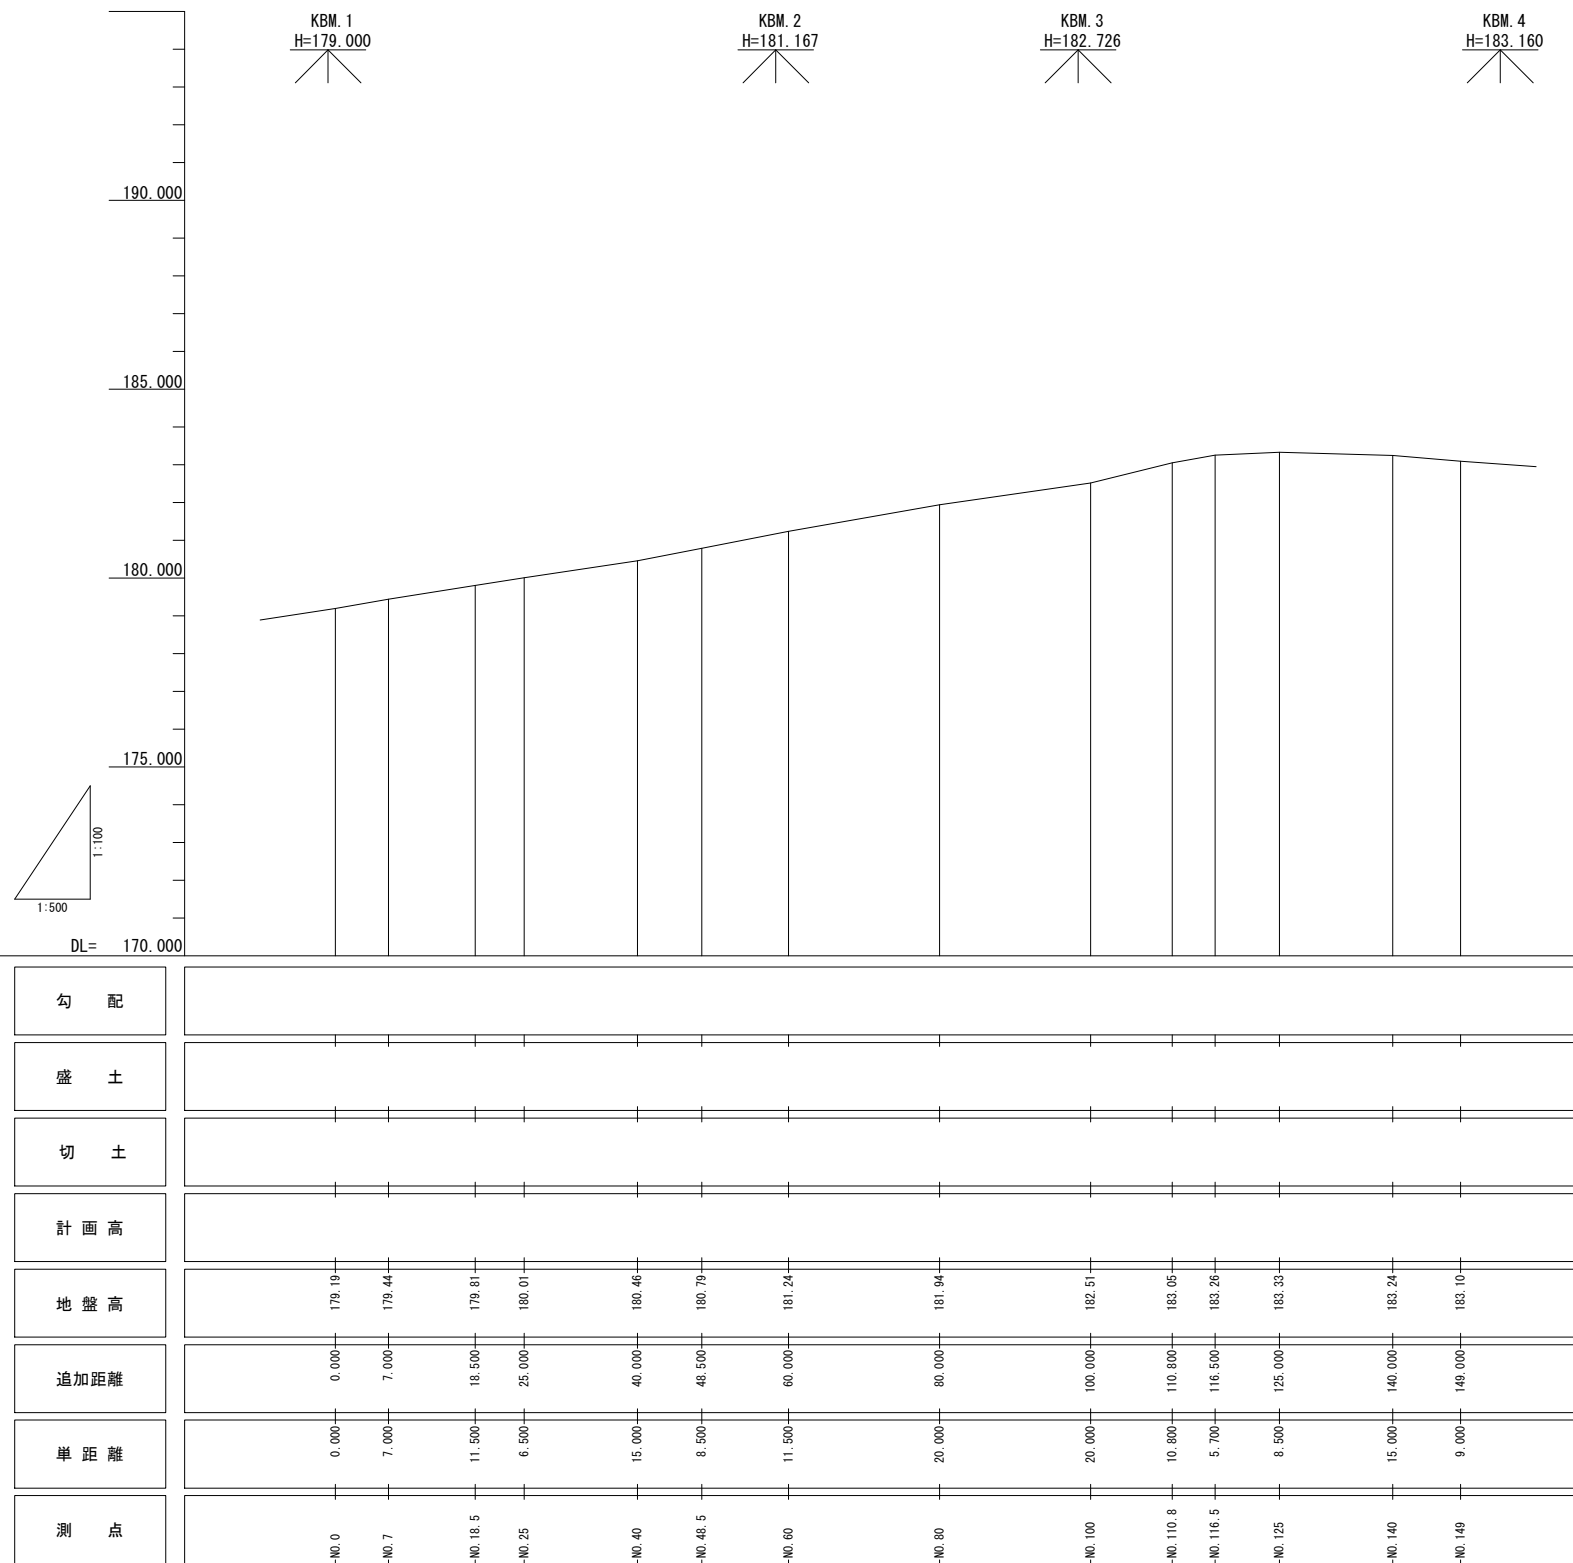


令和 8年度	
工事名	令和6年災 第6722号 市道館小石線 道路災害復旧補（その1）
道路名	市道館小石線（2級）
箇所	輪島市門前町上河内 地内
図名	縦断図
縮尺	V=1:100 H=1:500
図面番号	2 / 7 枚の内
輪 島 市	

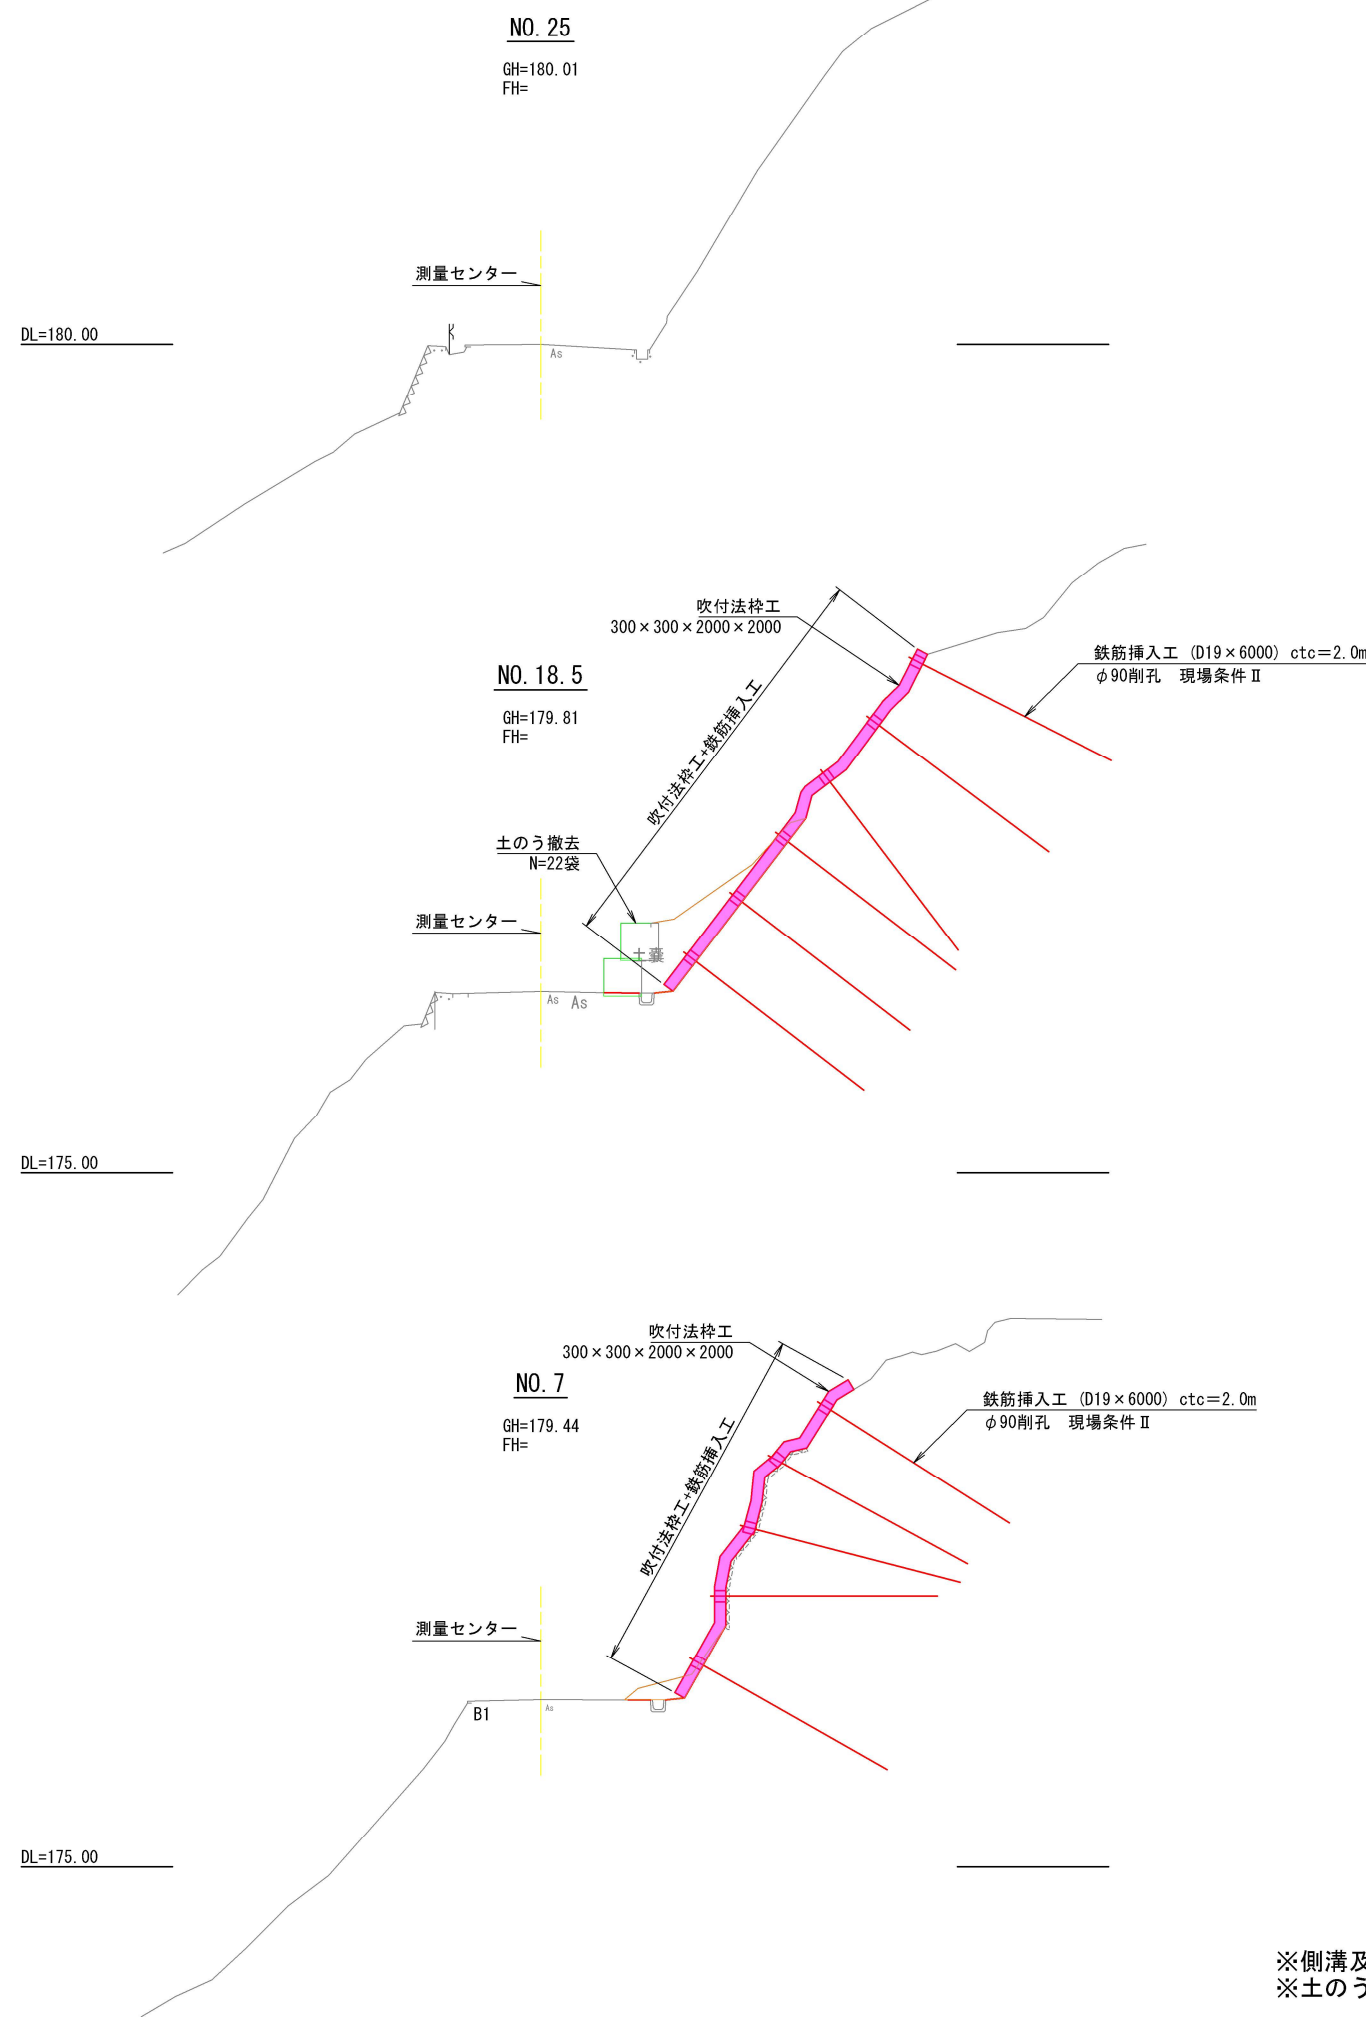

※側溝及び法尻位置は想定
※土のう撤去の数量は想定


令和 8年度	
工 事 名	令和6年災 第6722号 市道館小石線 道路災害復旧工事 (その1)
道 路 名	市道館小石線 (2級)
箇 所	輪島市門前町上河内 地内
図 名	横断面図
縮 尺	1:100
図面番号	3 / 7 枚の内
輪 島 市	

法面展開図 S=1:100

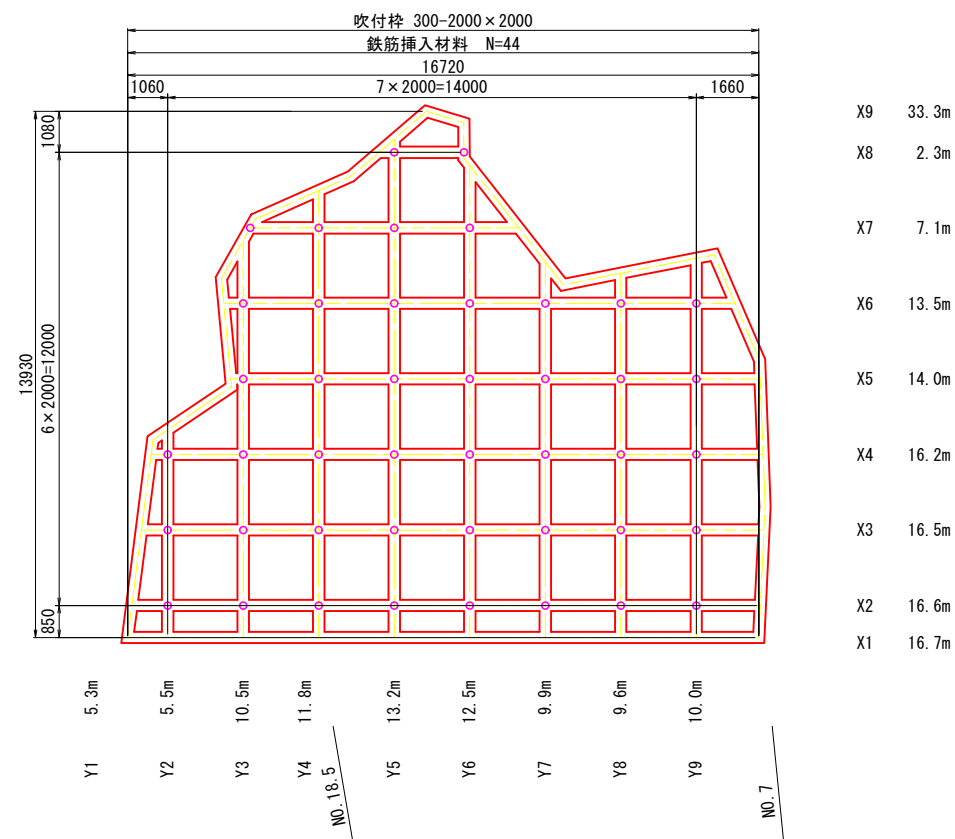

☀ : 鉄筋挿入工 (D19 L=6.0m) N=44箇所

求積図 S=1:100

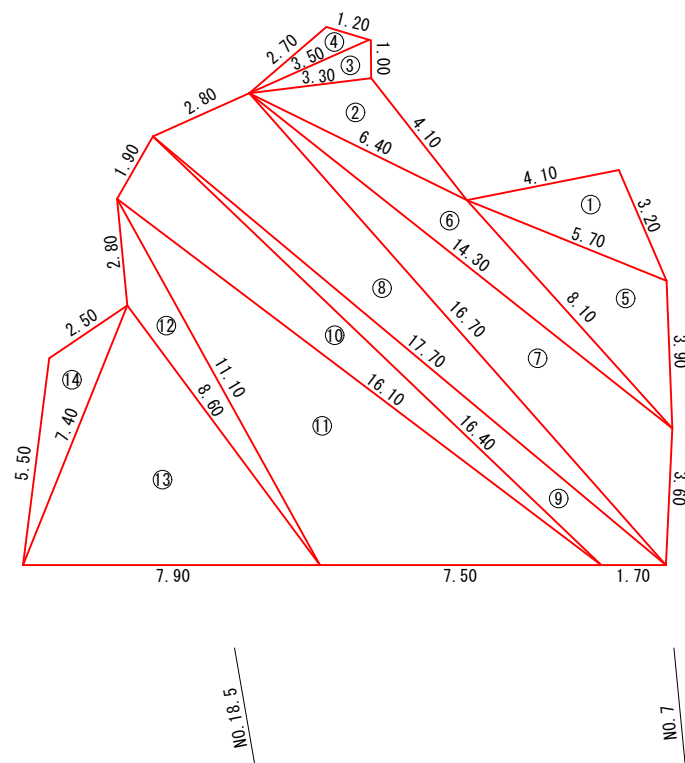

面積計算表

N0.	a (m)	b (m)	c (m)	s	面積 (㎡)
1	3.20	4.10	5.70	6.50	6.42
2	6.40	4.10	3.30	6.90	5.90
3	3.30	1.00	3.50	3.90	1.65
4	3.50	1.20	2.70	3.70	1.36
5	5.70	3.90	8.10	8.85	10.17
6	6.40	8.10	14.30	14.40	8.52
7	14.30	3.60	16.70	17.30	20.65
8	16.70	2.80	17.70	18.60	22.42
9	17.70	1.70	16.40	17.90	9.33
10	16.40	1.90	16.10	17.20	15.22
11	16.10	7.50	11.10	17.35	36.54
12	11.10	2.80	8.60	11.25	6.15
13	8.60	7.90	7.40	11.95	27.16
14	7.40	5.50	2.50	7.70	5.14
				合計	176.63


$$A = \sqrt{s(s-a)(s-b)(s-c)}$$
$$s = (a+b+c)/2$$

令和	8年度
工 事 名	令和 6 年災 第 6722 号 市道館小石線 道路災害復旧工事（その1）
道 路 名	市道館小石線（2級）
箇 所	輪島市門前町上河内 地内
図 名	法面工計画図
縮 尺	1:100
図面番号	4 / 7 枚の内
輪 島 市	


鉄筋挿入構造図

【市道館小石線 18-2号】

標準図 No scale

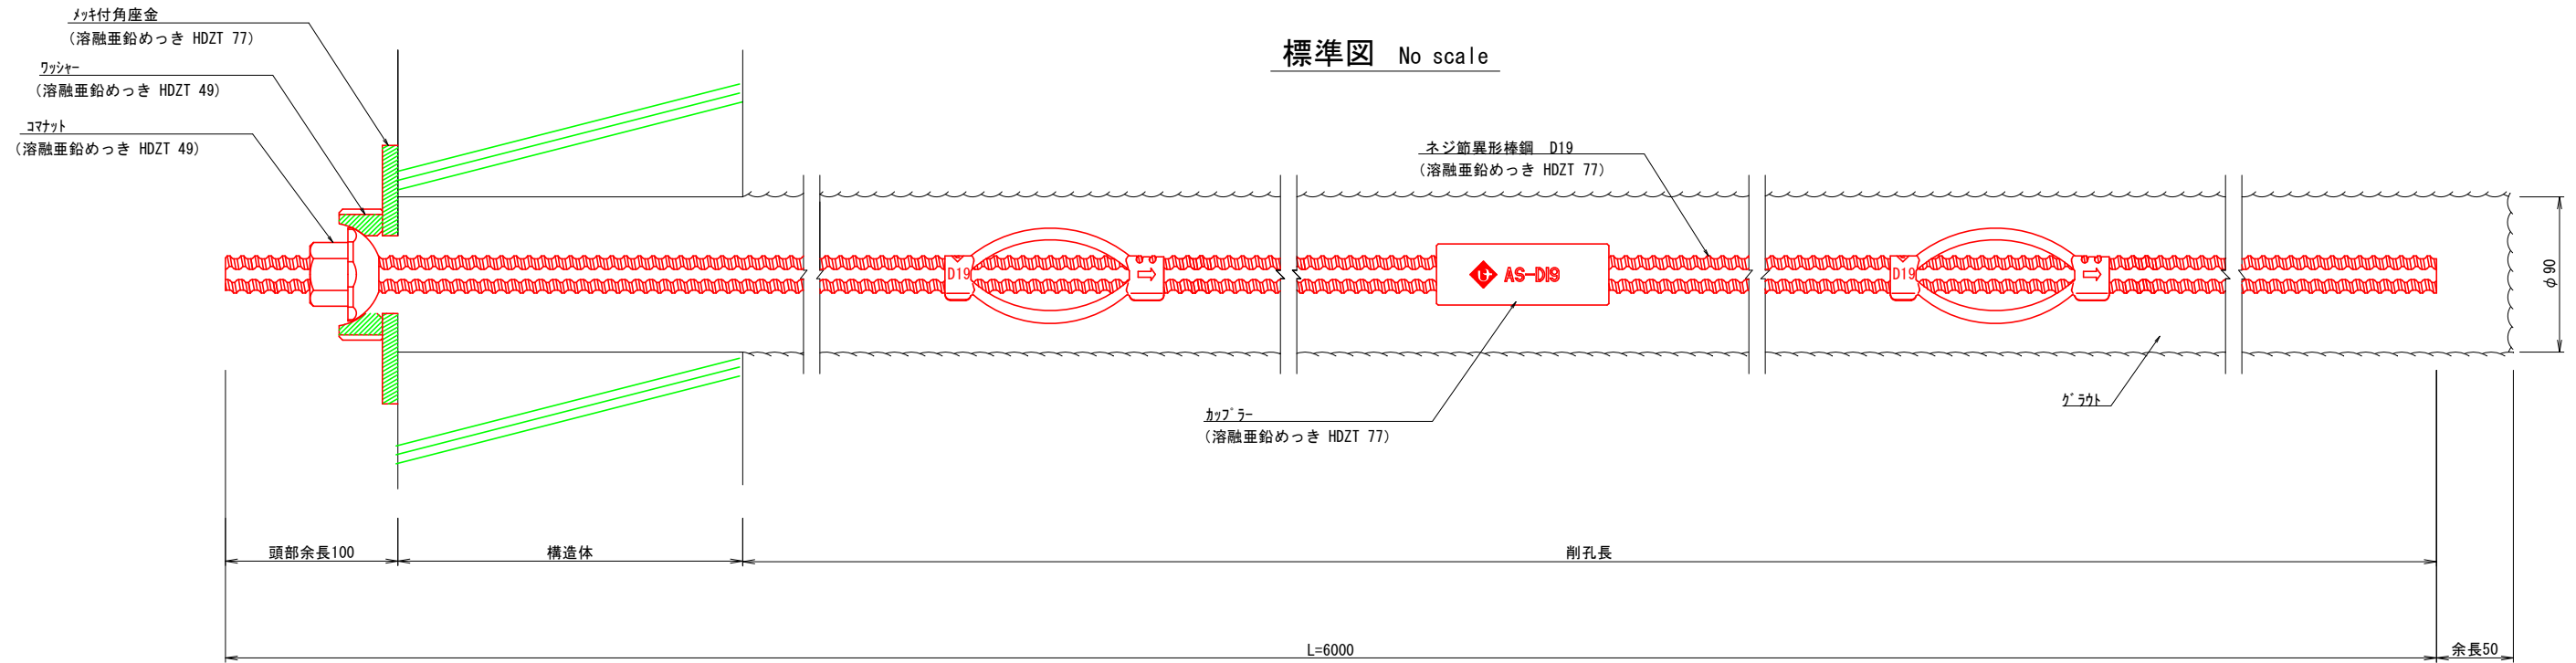

部品図 S=1:2

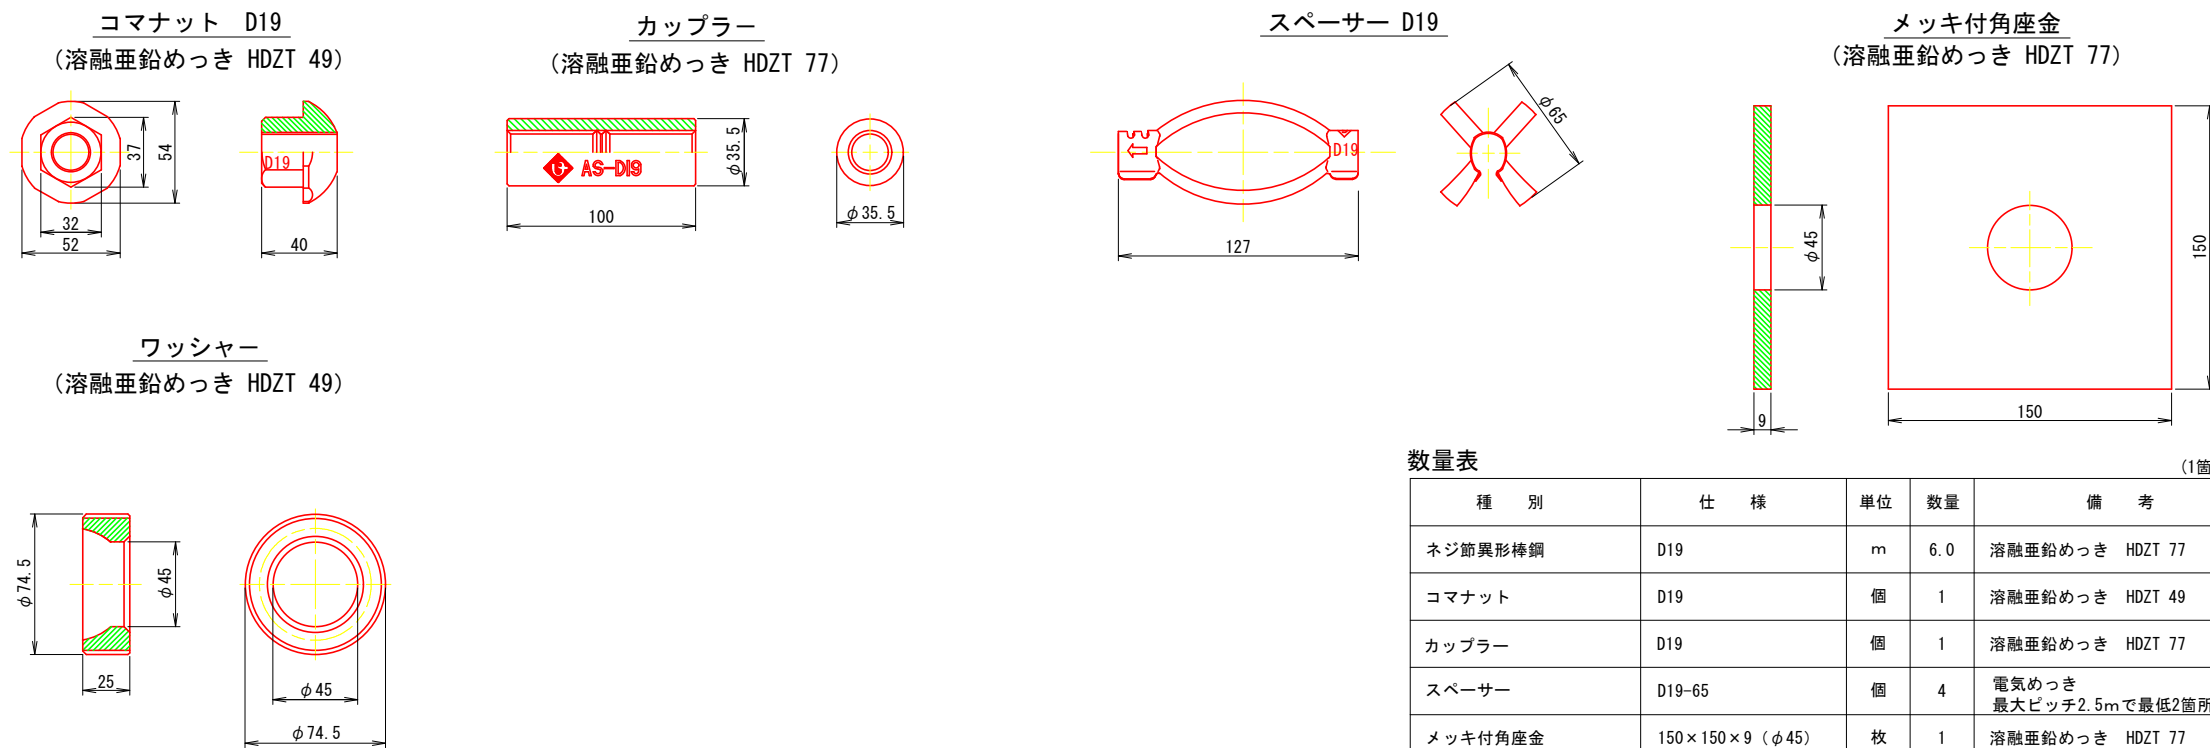

数量表

種 別	仕 様	単位	数量	備 考
ネジ節異形棒鋼	D19	m	6.0	溶融亜鉛めっき HDZT 77
コマナット	D19	個	1	溶融亜鉛めっき HDZT 49
カプラー	D19	個	1	溶融亜鉛めっき HDZT 77
スペーサー	D19-65	個	4	電気めっき 最大ピッチ2.5mで最低2箇所
メッキ付角座金	150×150×9 (φ45)	枚	1	溶融亜鉛めっき HDZT 77
ワッシャー	φ74.5×25	個	1	溶融亜鉛めっき HDZT 49

(1箇所当り)


令和 8年度	
工 事 名	令和6年災 第6722号 市道館小石線 道路災害復旧工事 (その1)
道 路 名	市道館小石線
箇 所	輪島市門前町小滝 地内
図 名	鉄筋挿入構造図
縮 尺	図示
図面番号	5 / 7 枚の内
輪 島 市	

吹付法枠詳細図


【市道館小石線 18-2号】

標準施工図 S=1:20


梁展開図 梁配筋図

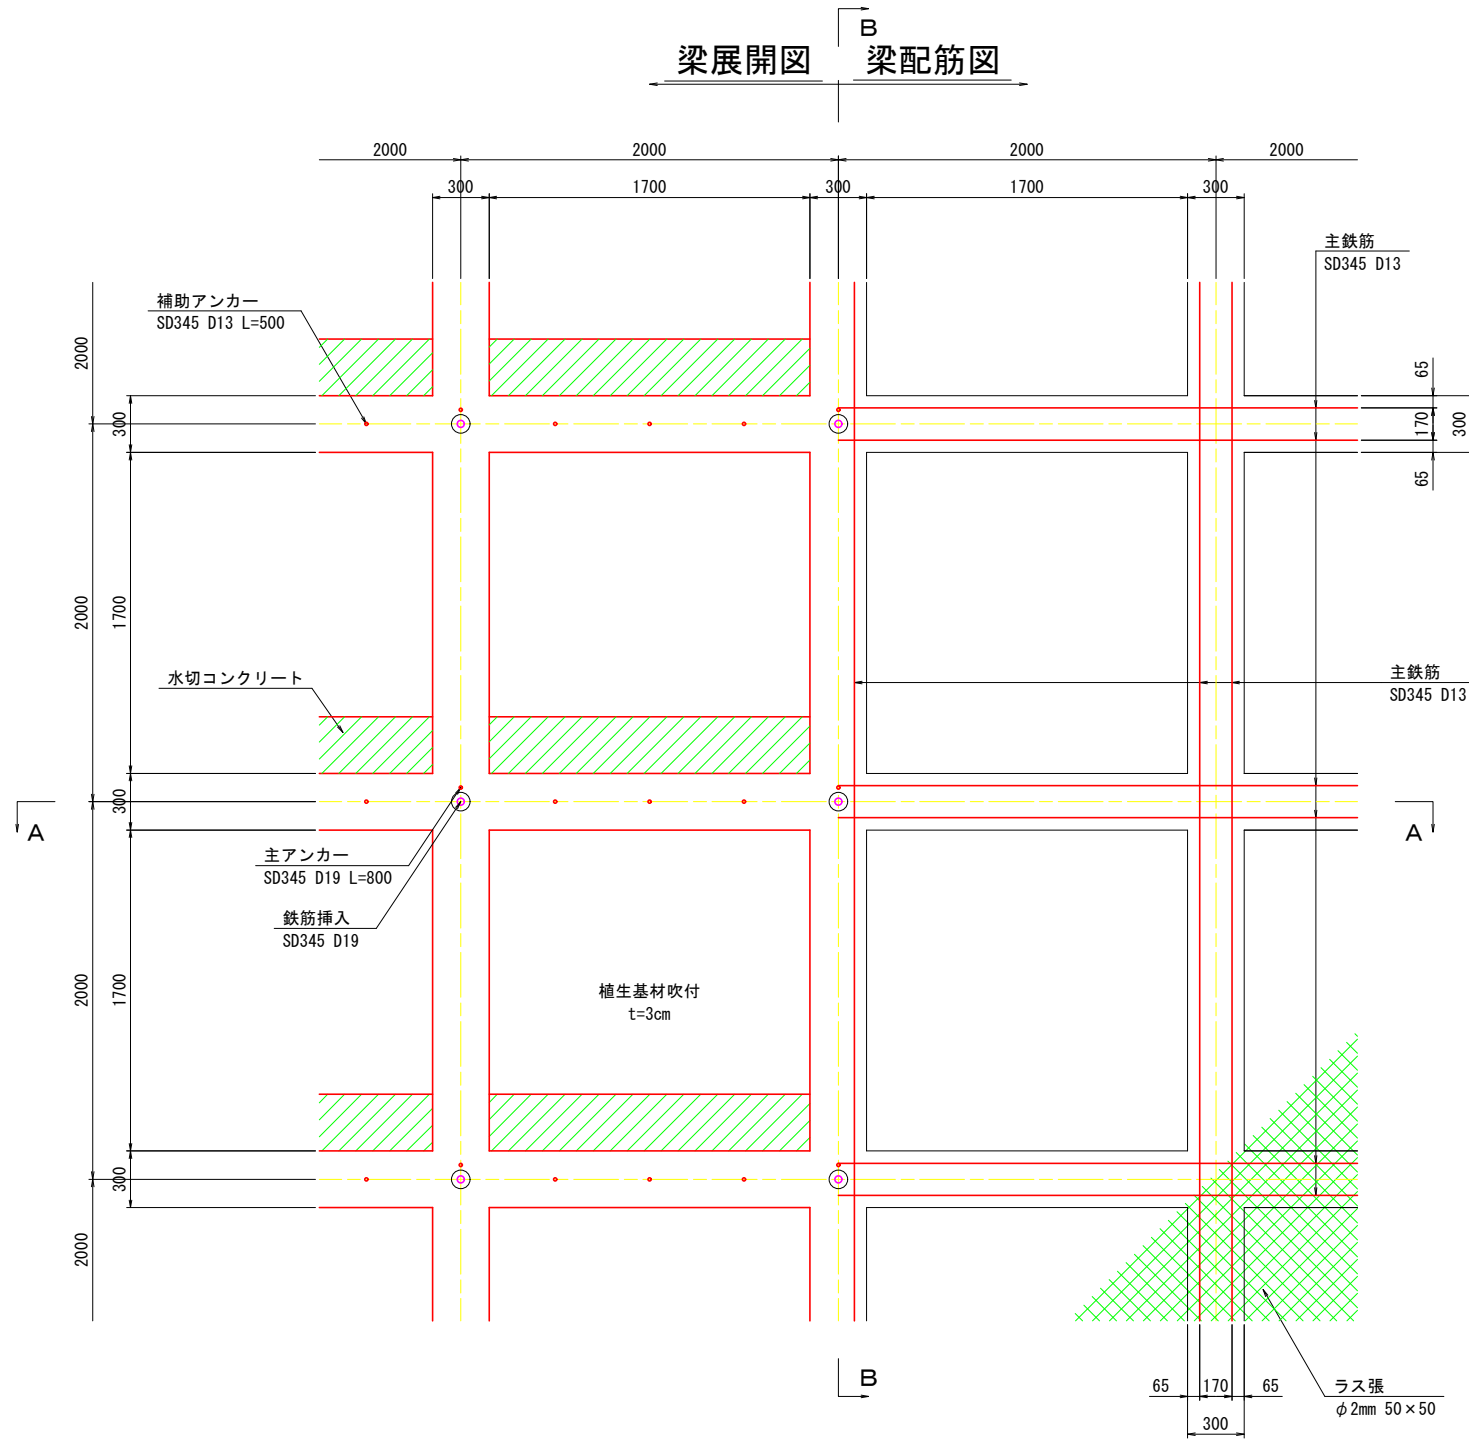


A-A断面 S=1:20

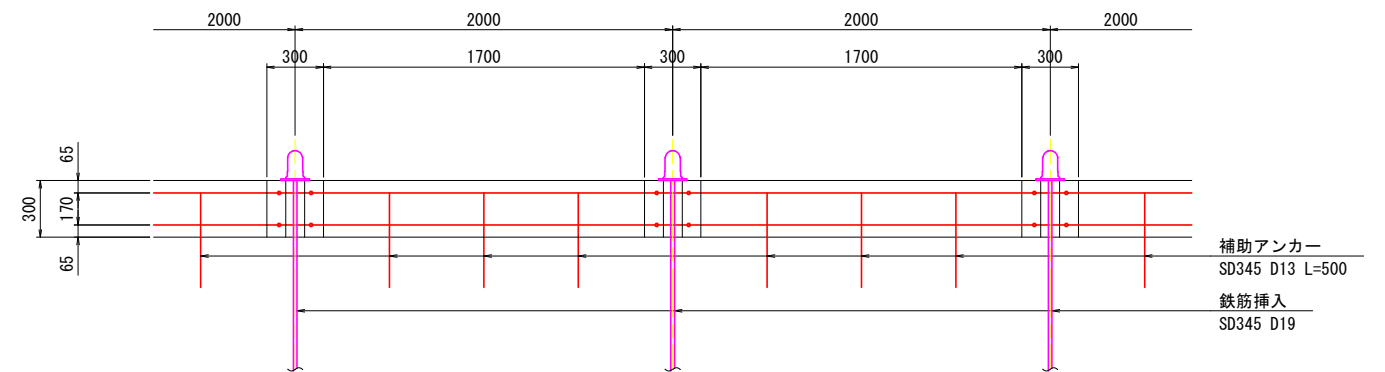

B-B断面 S=1:20

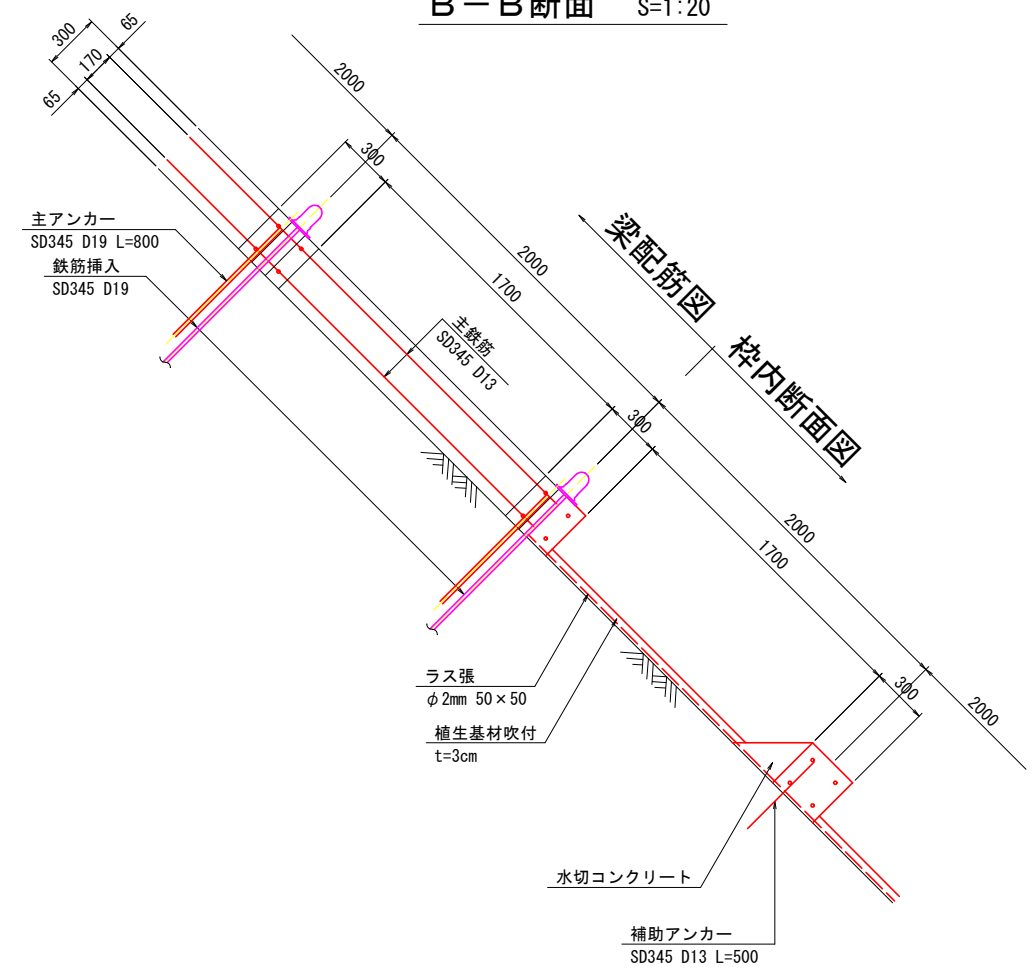

梁断面図 S=1:10

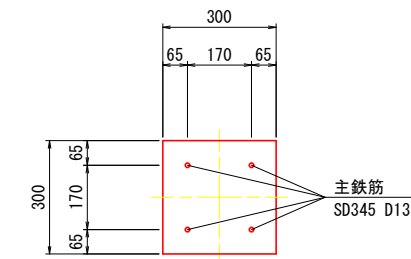


令和 8年度	
工事名	令和6年災 第6722号 市道館小石線 道路災害復旧工事 (その1)
道路名	市道館小石線 (2級)
箇所	輪島市門前町上河内 地内
図名	吹付法枠詳細図
縮尺	図示
図面番号	6 / 7 枚の内
輪島市	

施工計画図（参考図）

【市道館小石線 18-2号】



平面図 S=1:200

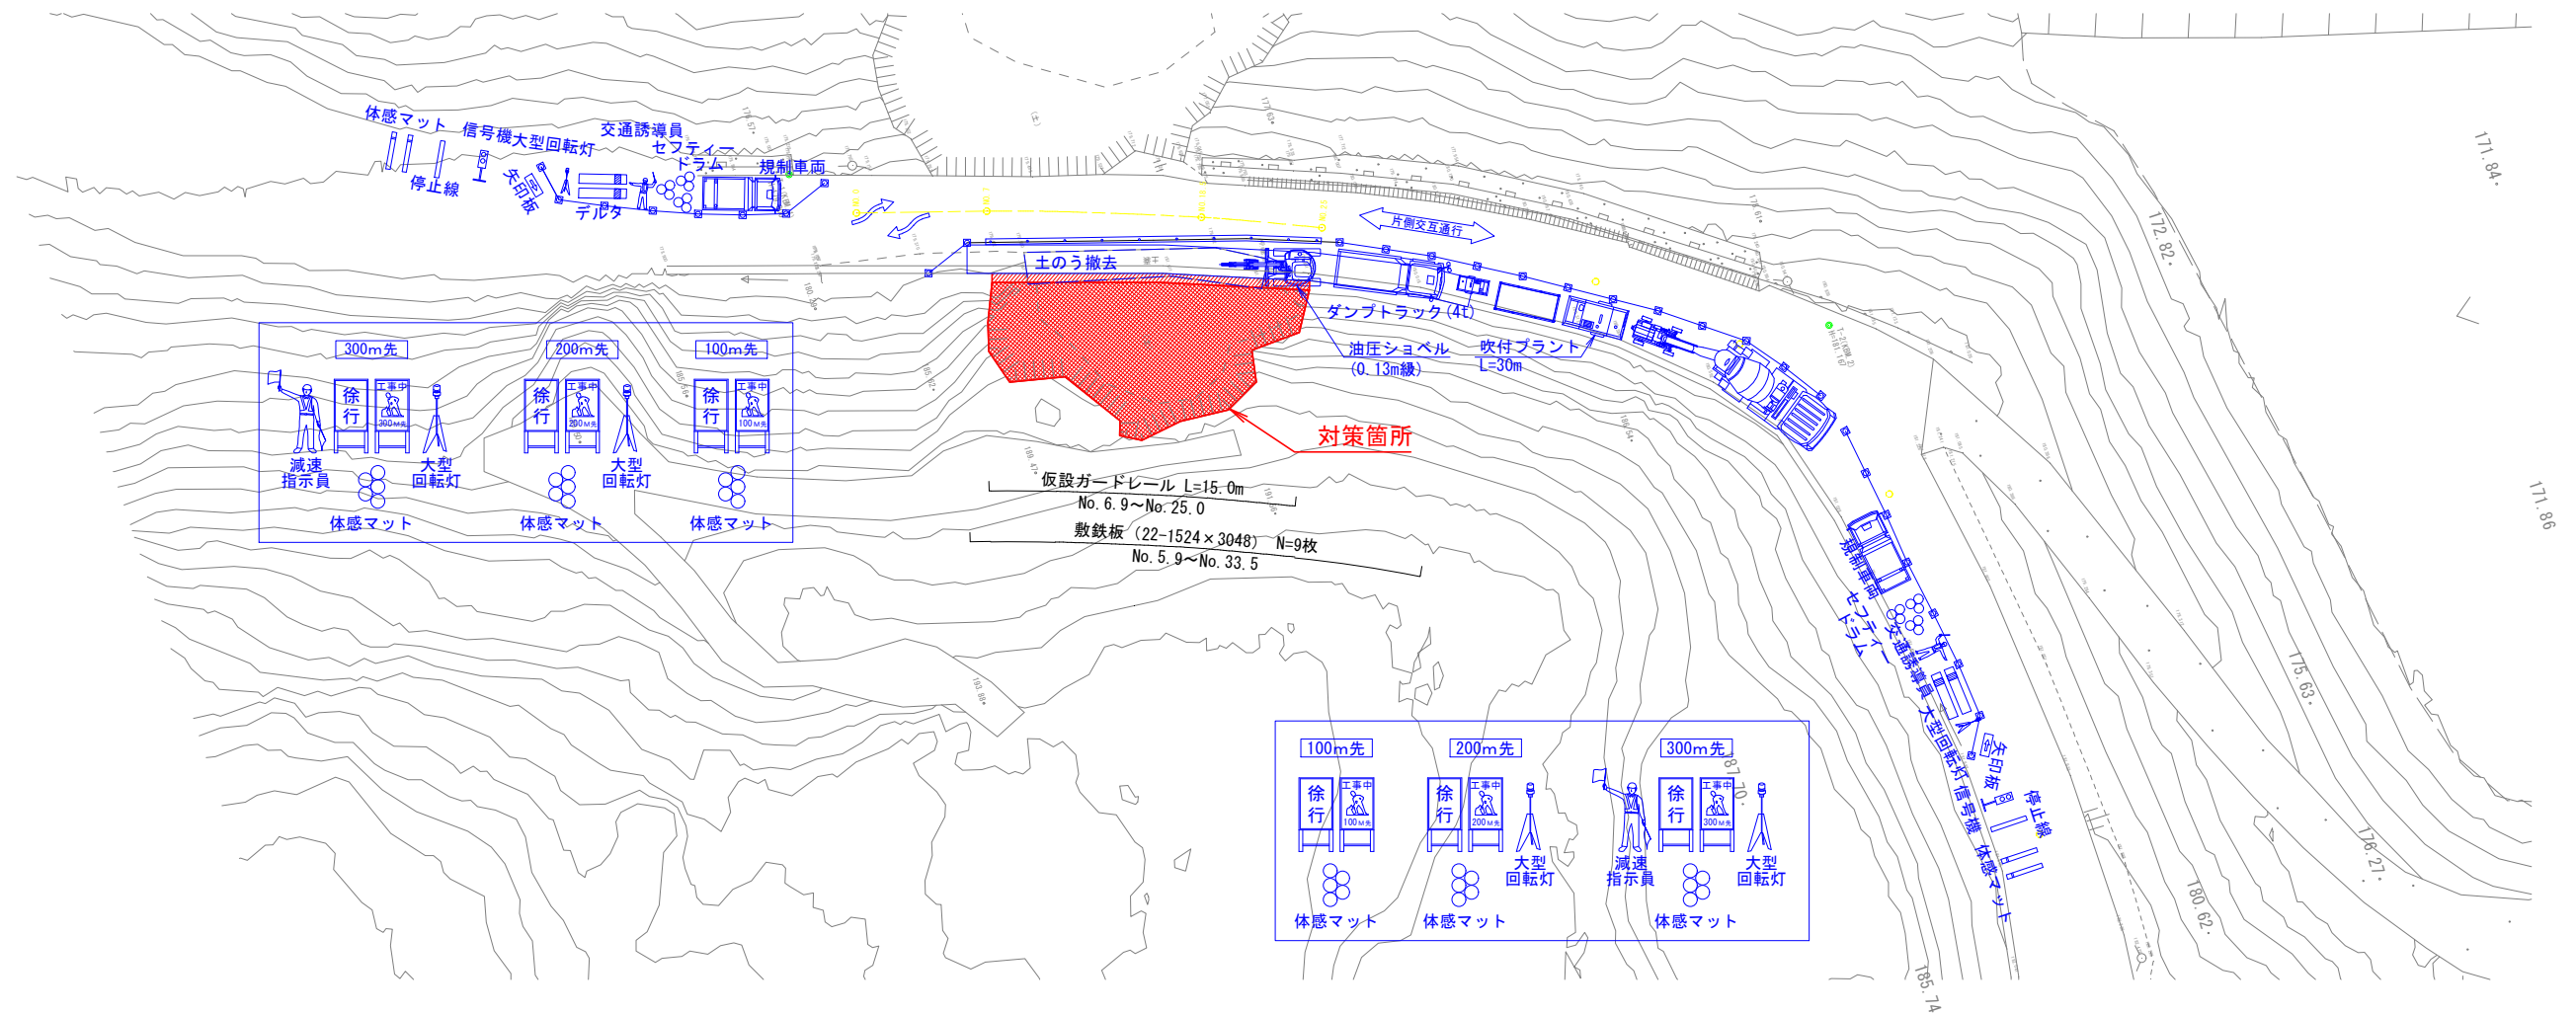

横断面図 S=1:100

土工・吹付法枠工施工時

鉄筋挿入工施工時

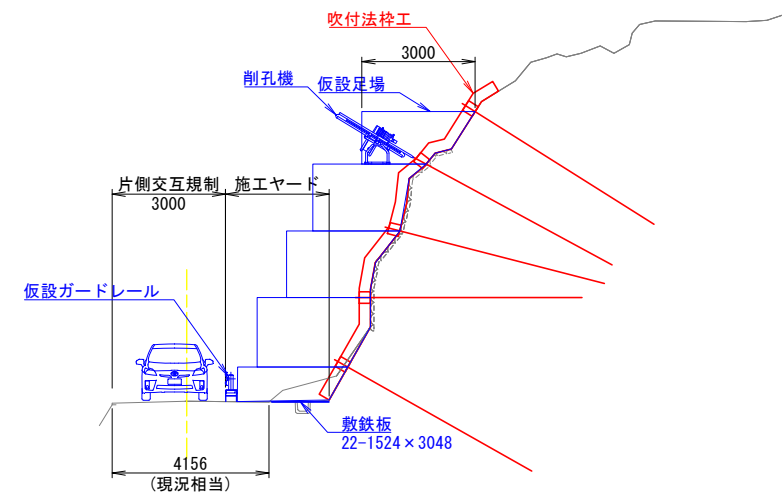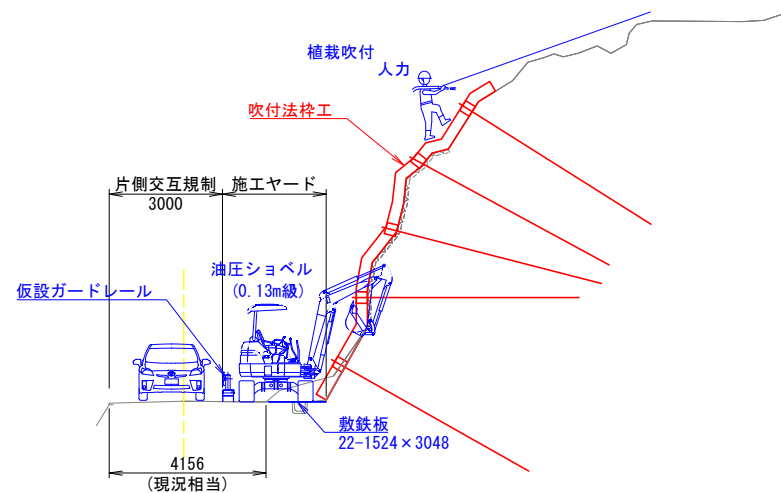

※側溝及び法尻位置は想定

令和 8年度	
工事名	令和 6 年 災 第 6722 号 市道館小石線 道路災害復旧工事 (その 1)
道路名	市道館小石線 (2 級)
箇所	輪島市門前町上河内 地内
図名	施工計画図 (参考図)
縮尺	図示
図面番号	7 / 7 枚の内
輪島市	