


植生マット工


土留工 12.0m

水路工 12.0m

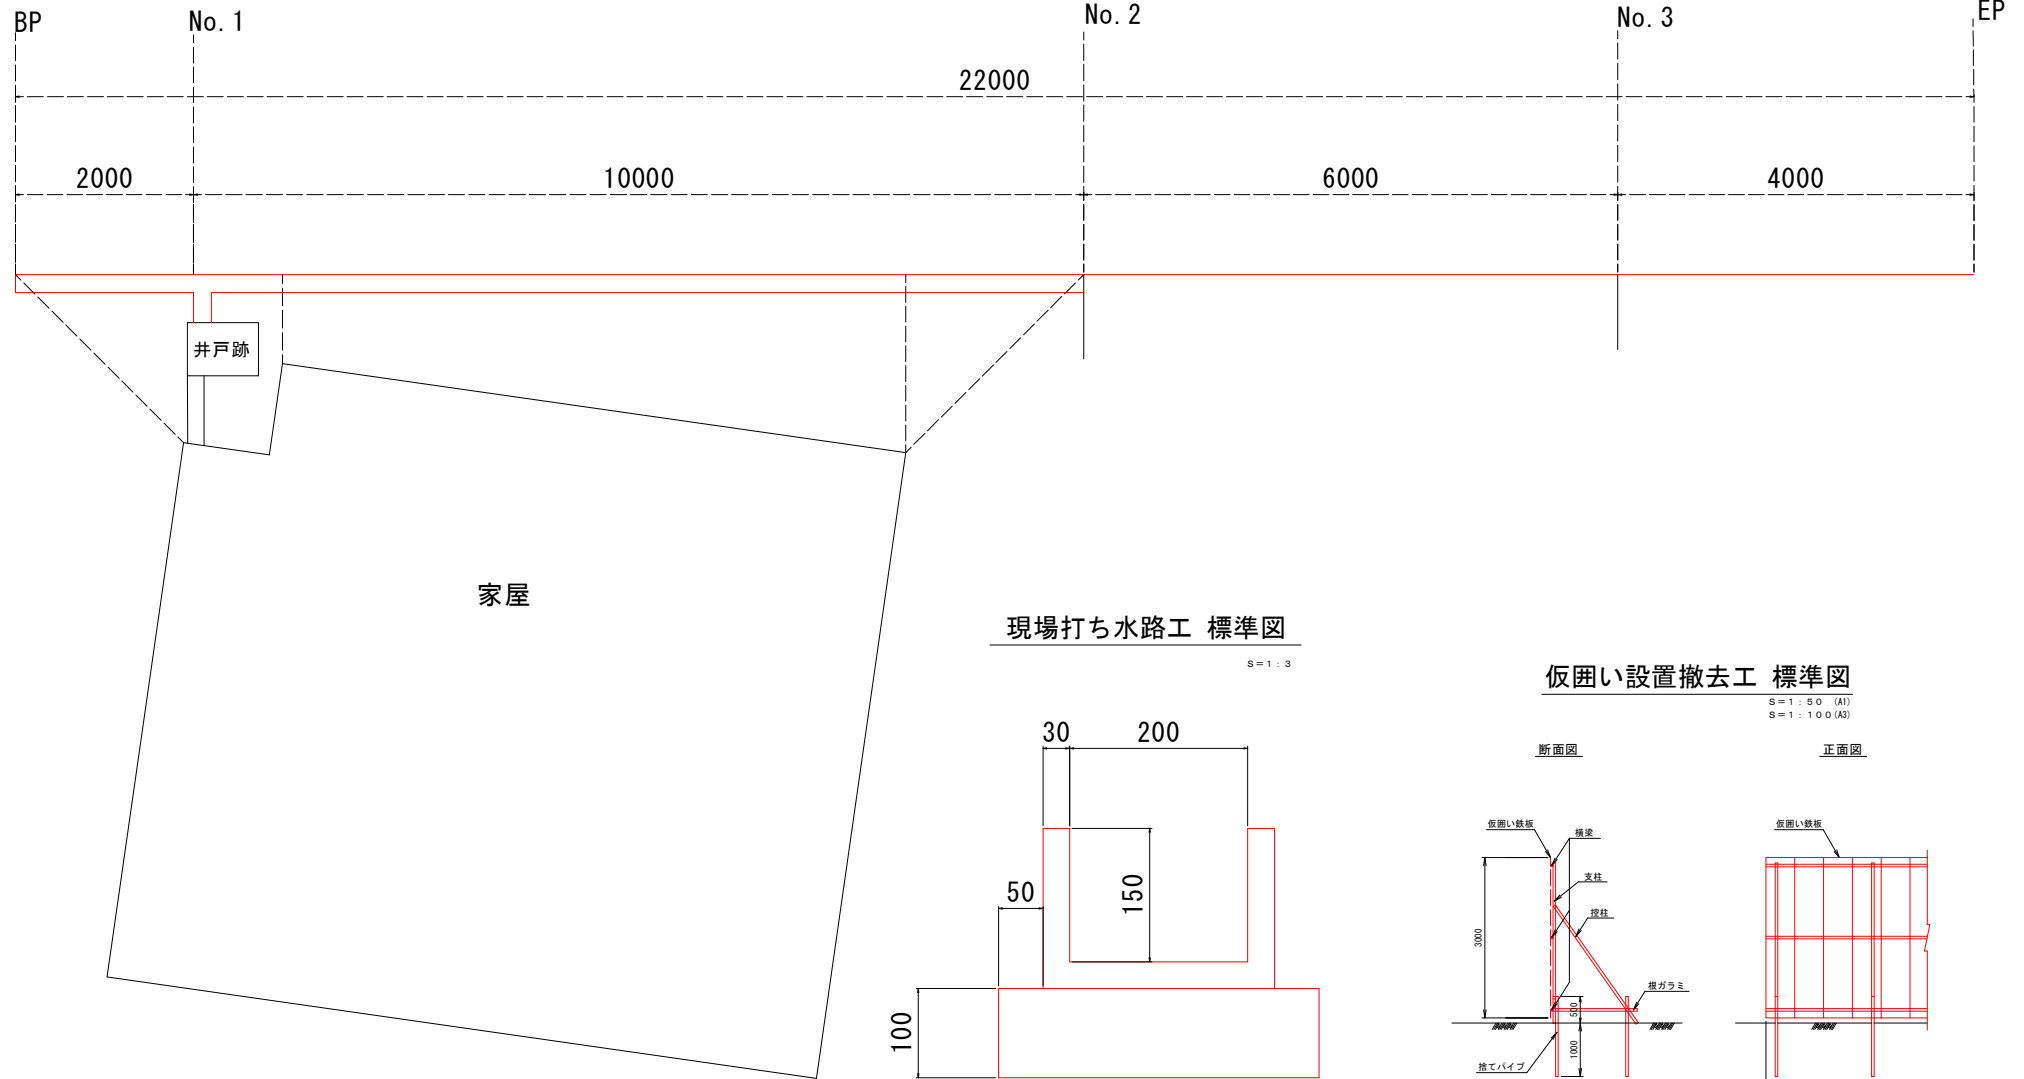

現場打ち水路工 標準図

S = 1 : 3

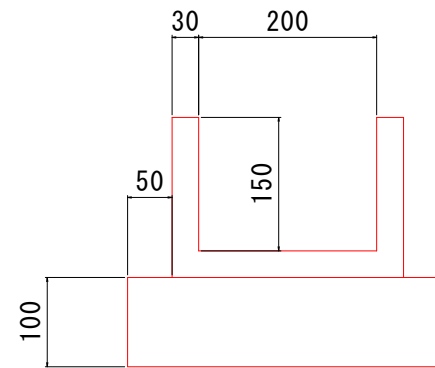

仮囲い設置撤去工 標準図

S = 1 : 50 (A1)  
S = 1 : 100 (A3)

断面図

正面図

