
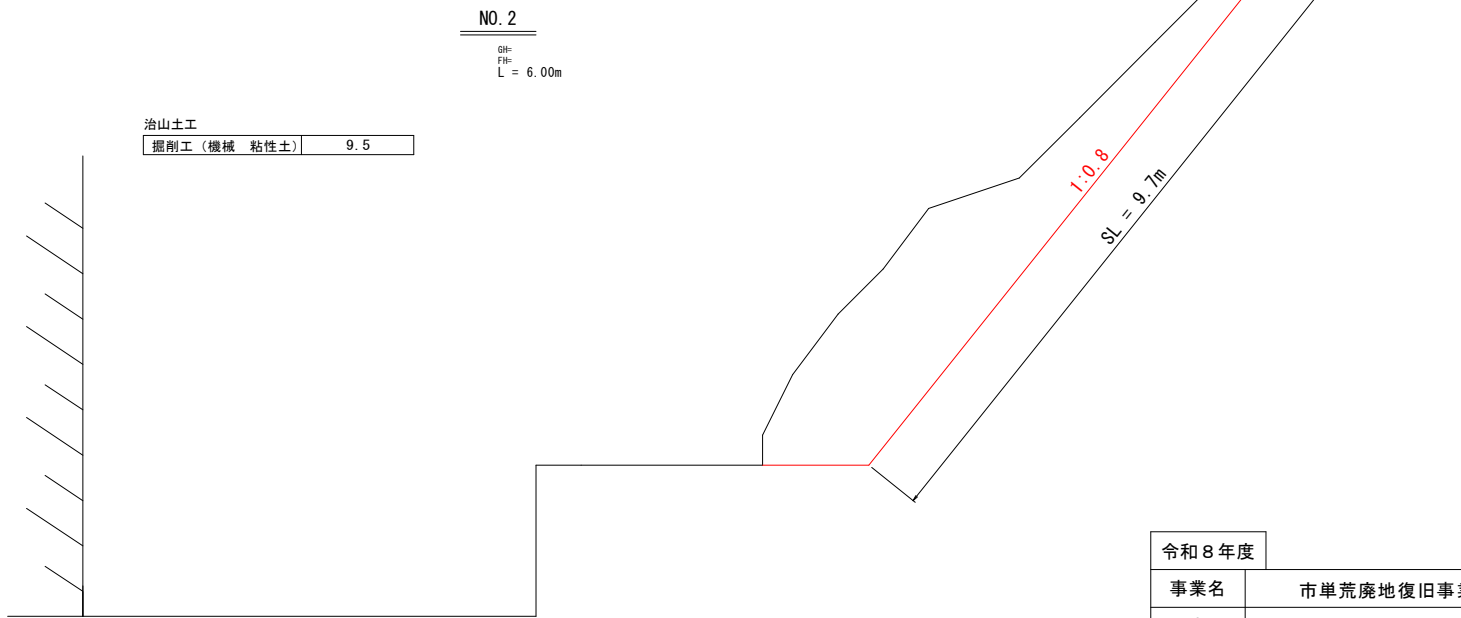
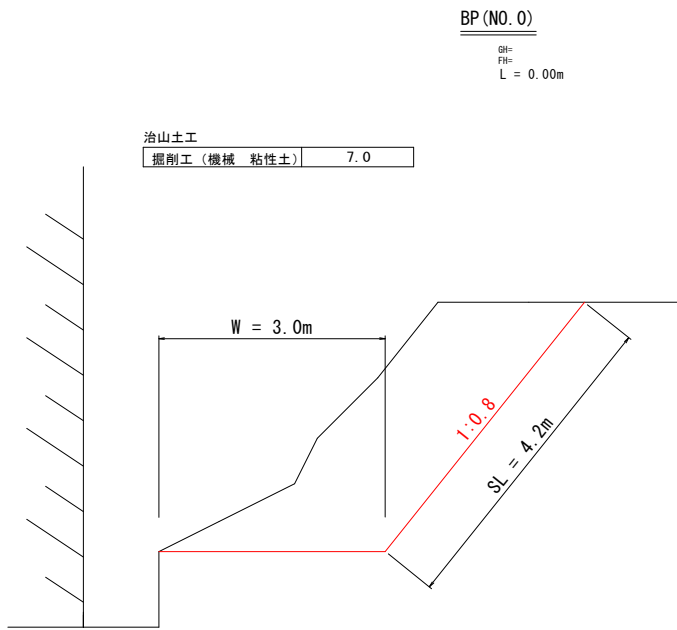
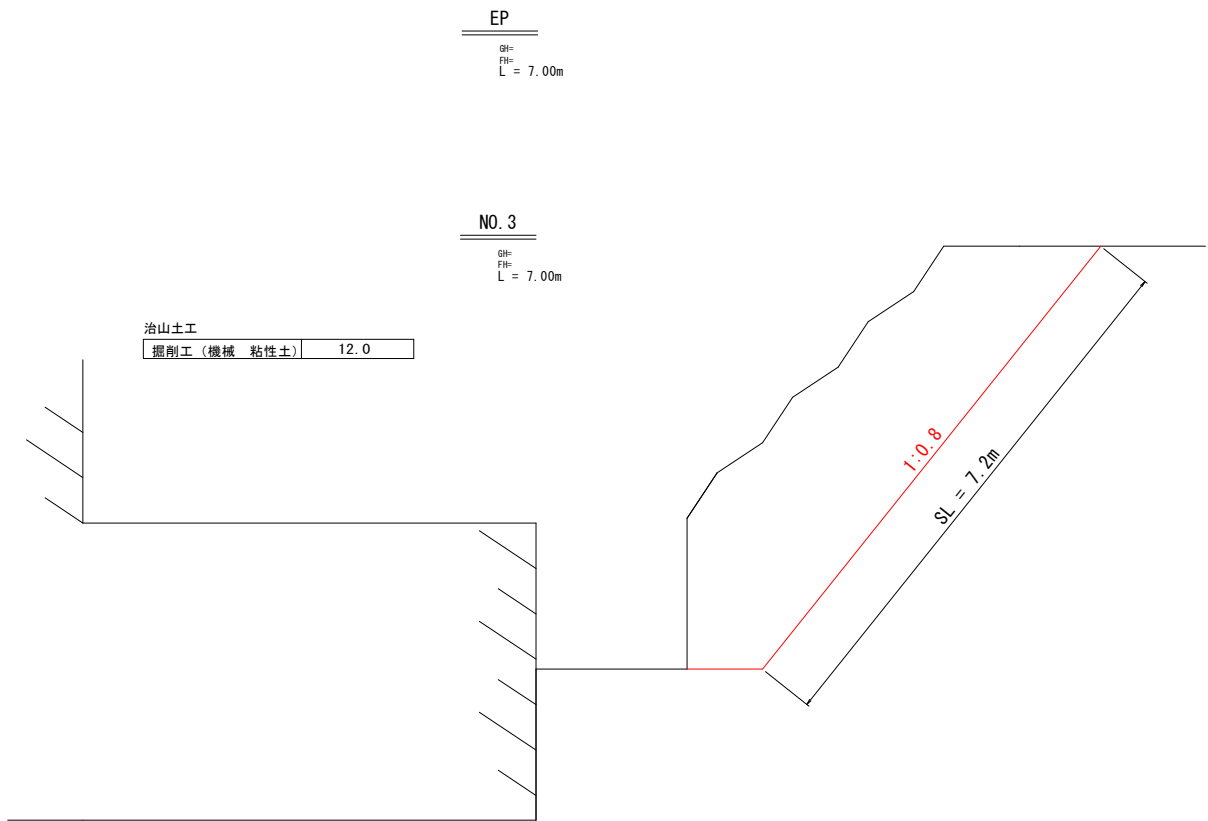


縦断図

S=1:50 (A1)

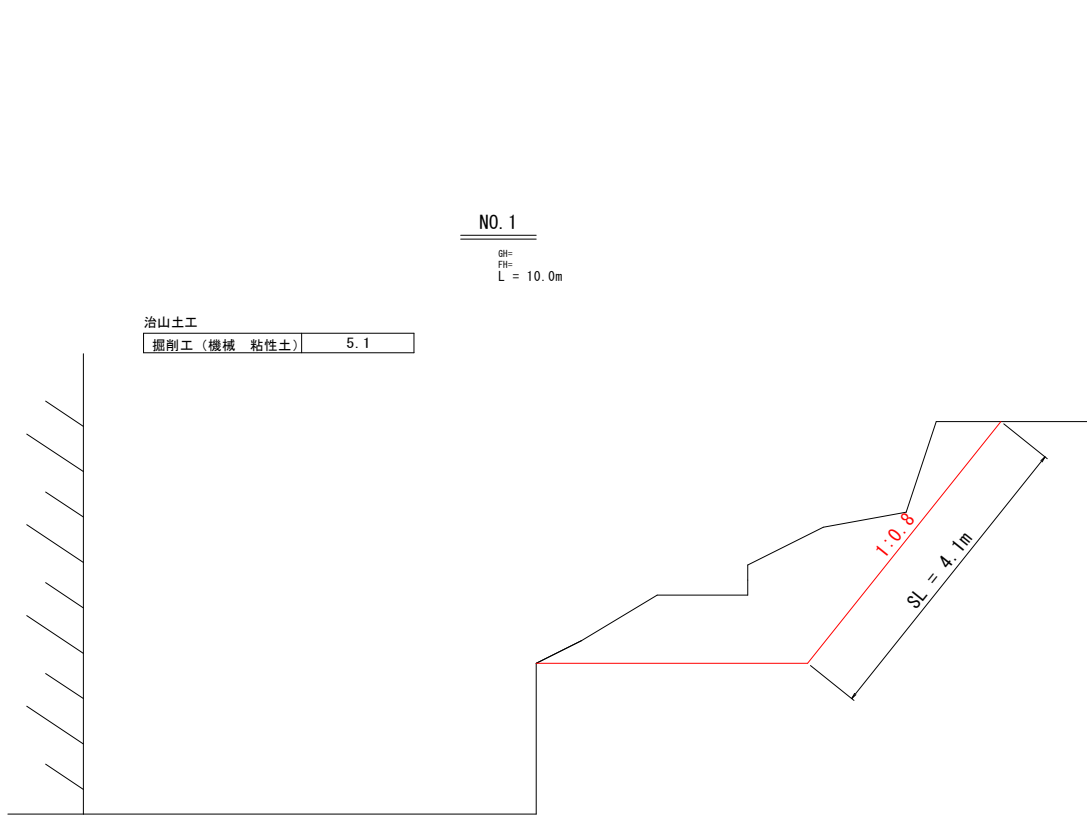

令和8年度	
事業名	市単荒廃地復旧事業
工事名	市単荒廃地復旧工事 門前町鬼屋
箇所	輪島市門前町鬼屋 地内
図名	縦断図
縮尺	1:50 (A1)
図番	3 枚の内 2