


平 面 図


S=A3:1/500

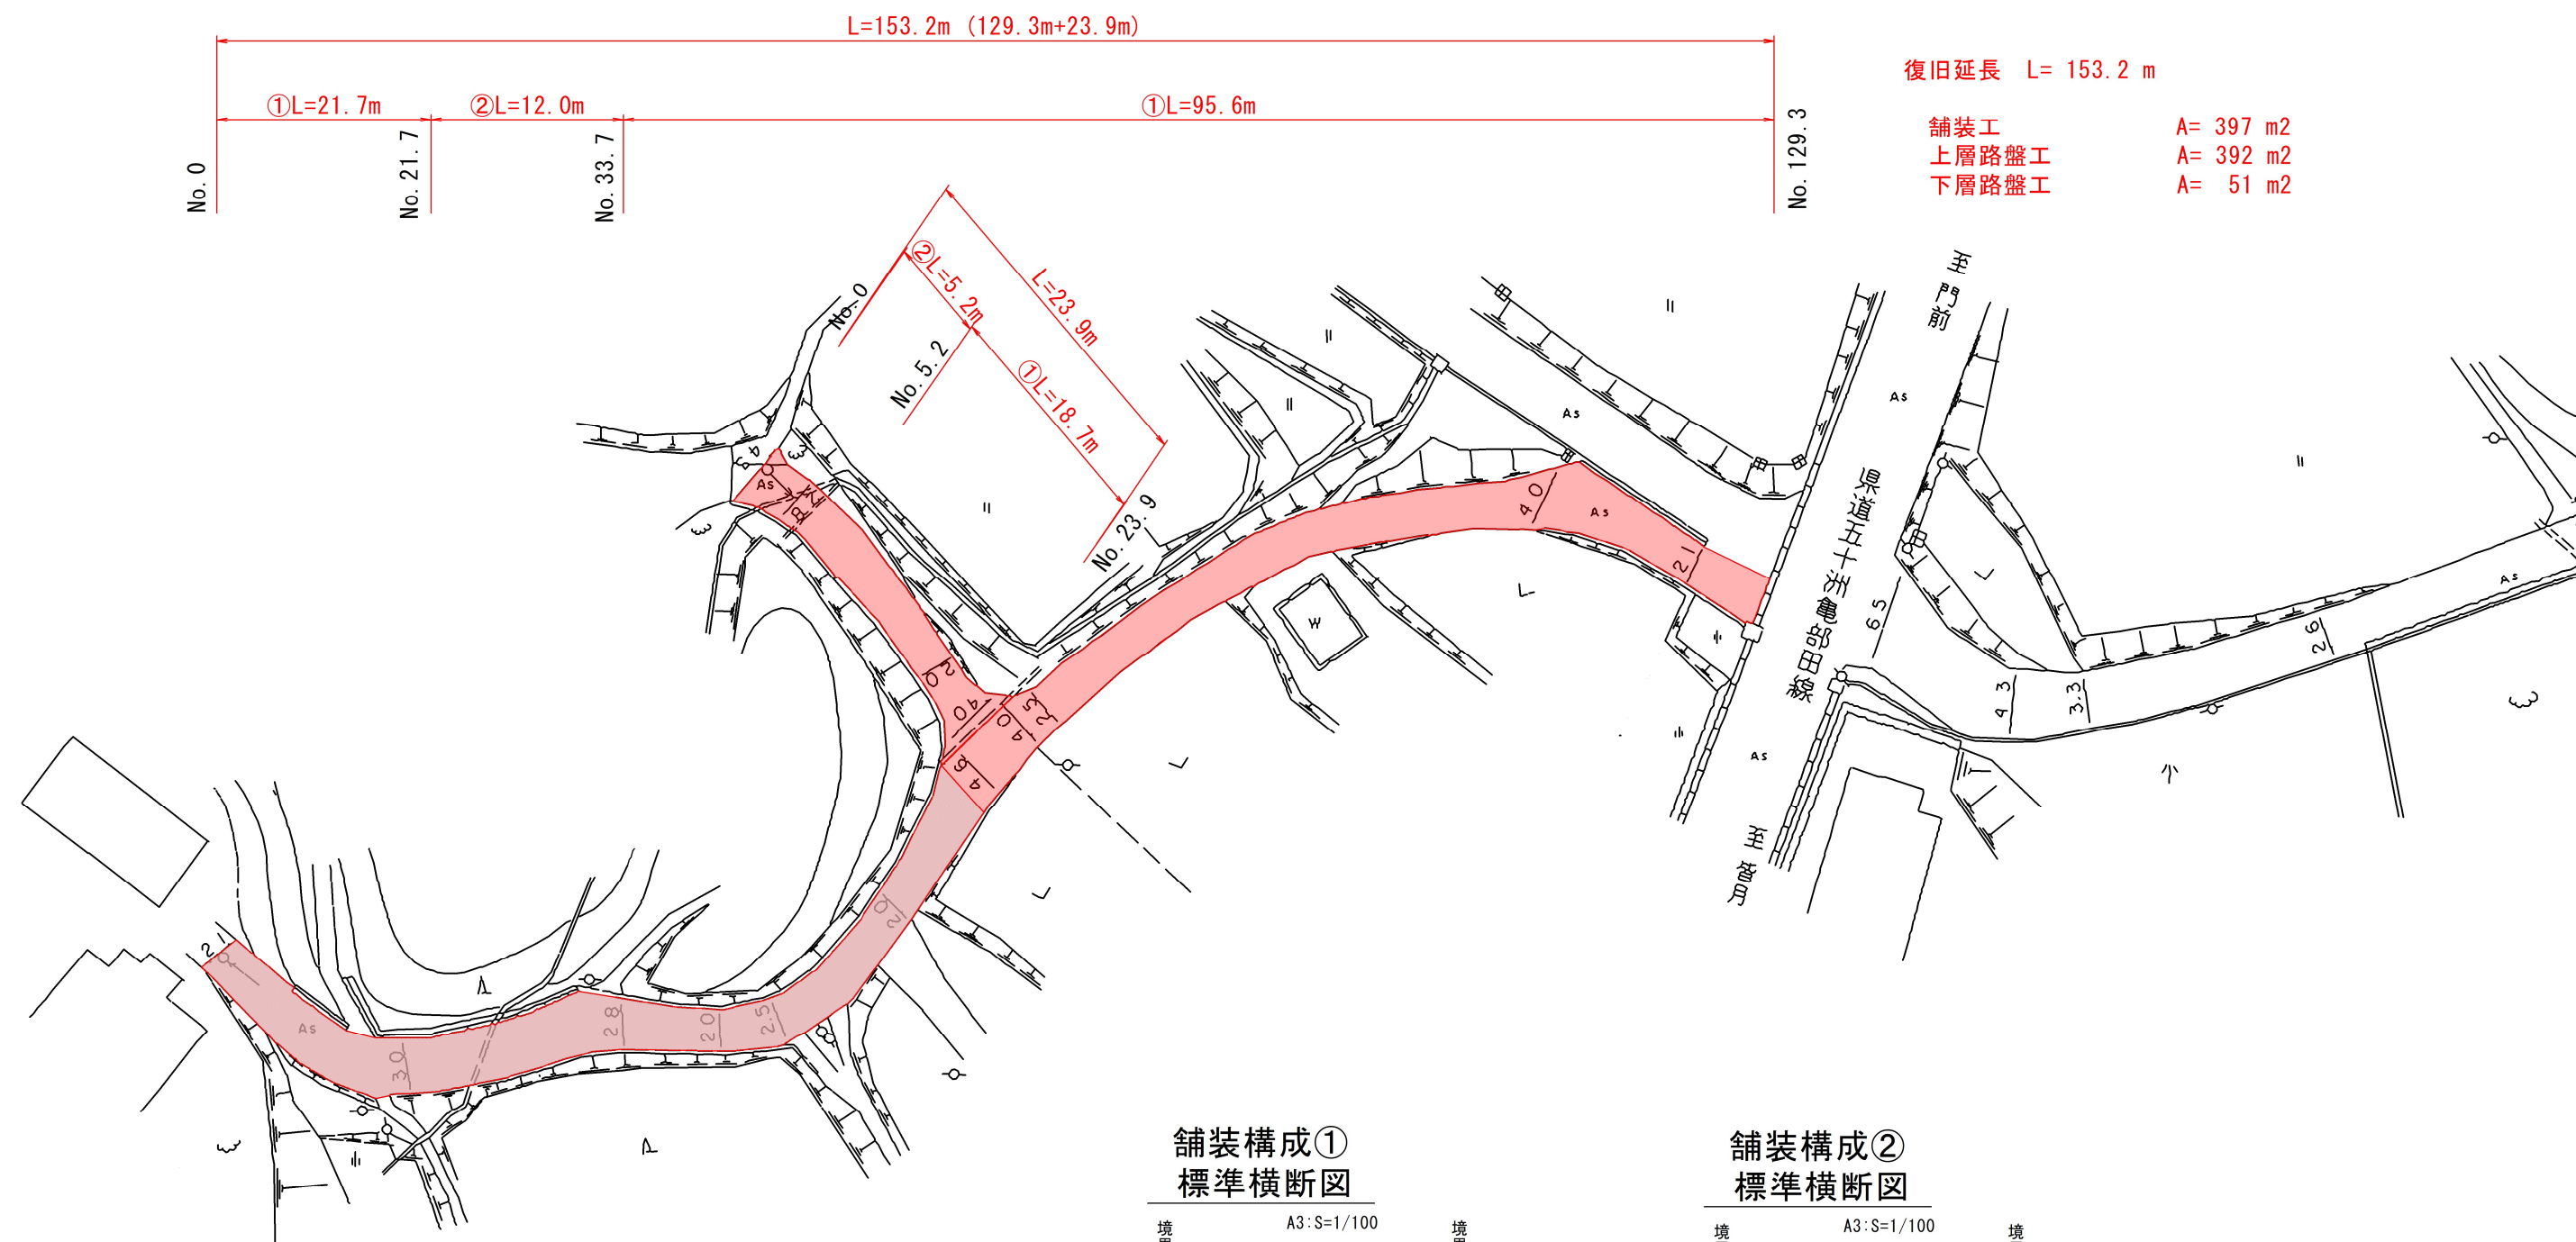


復旧延長 L= 153.2 m

舗装工 A= 397 m²
上層路盤工 A= 392 m²
下層路盤工 A= 51 m²

舗装構成①
標準横断面図

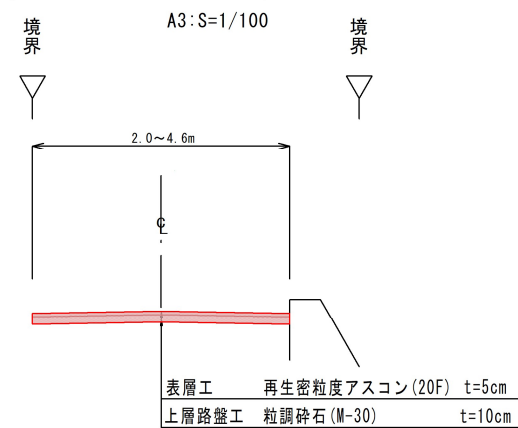

舗装構成②
標準横断面図

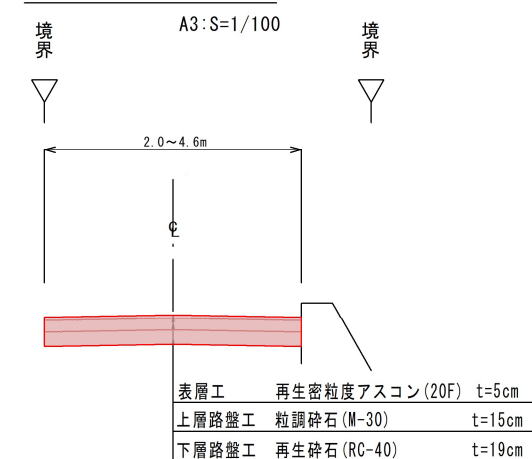

令和 8 年度	
工 事 名	令和6年災第6092号 市道濁池線 道路災害復旧工事
路 線 名	市道濁池線外
箇 所	輪島市門前町浦上地内
図 面 名	平面図・標準横断面図
縮 尺	図示
図 面 番 号	1 / 1 枚の内
輪 島 市	