


平 面 図

S=A3:1/1000

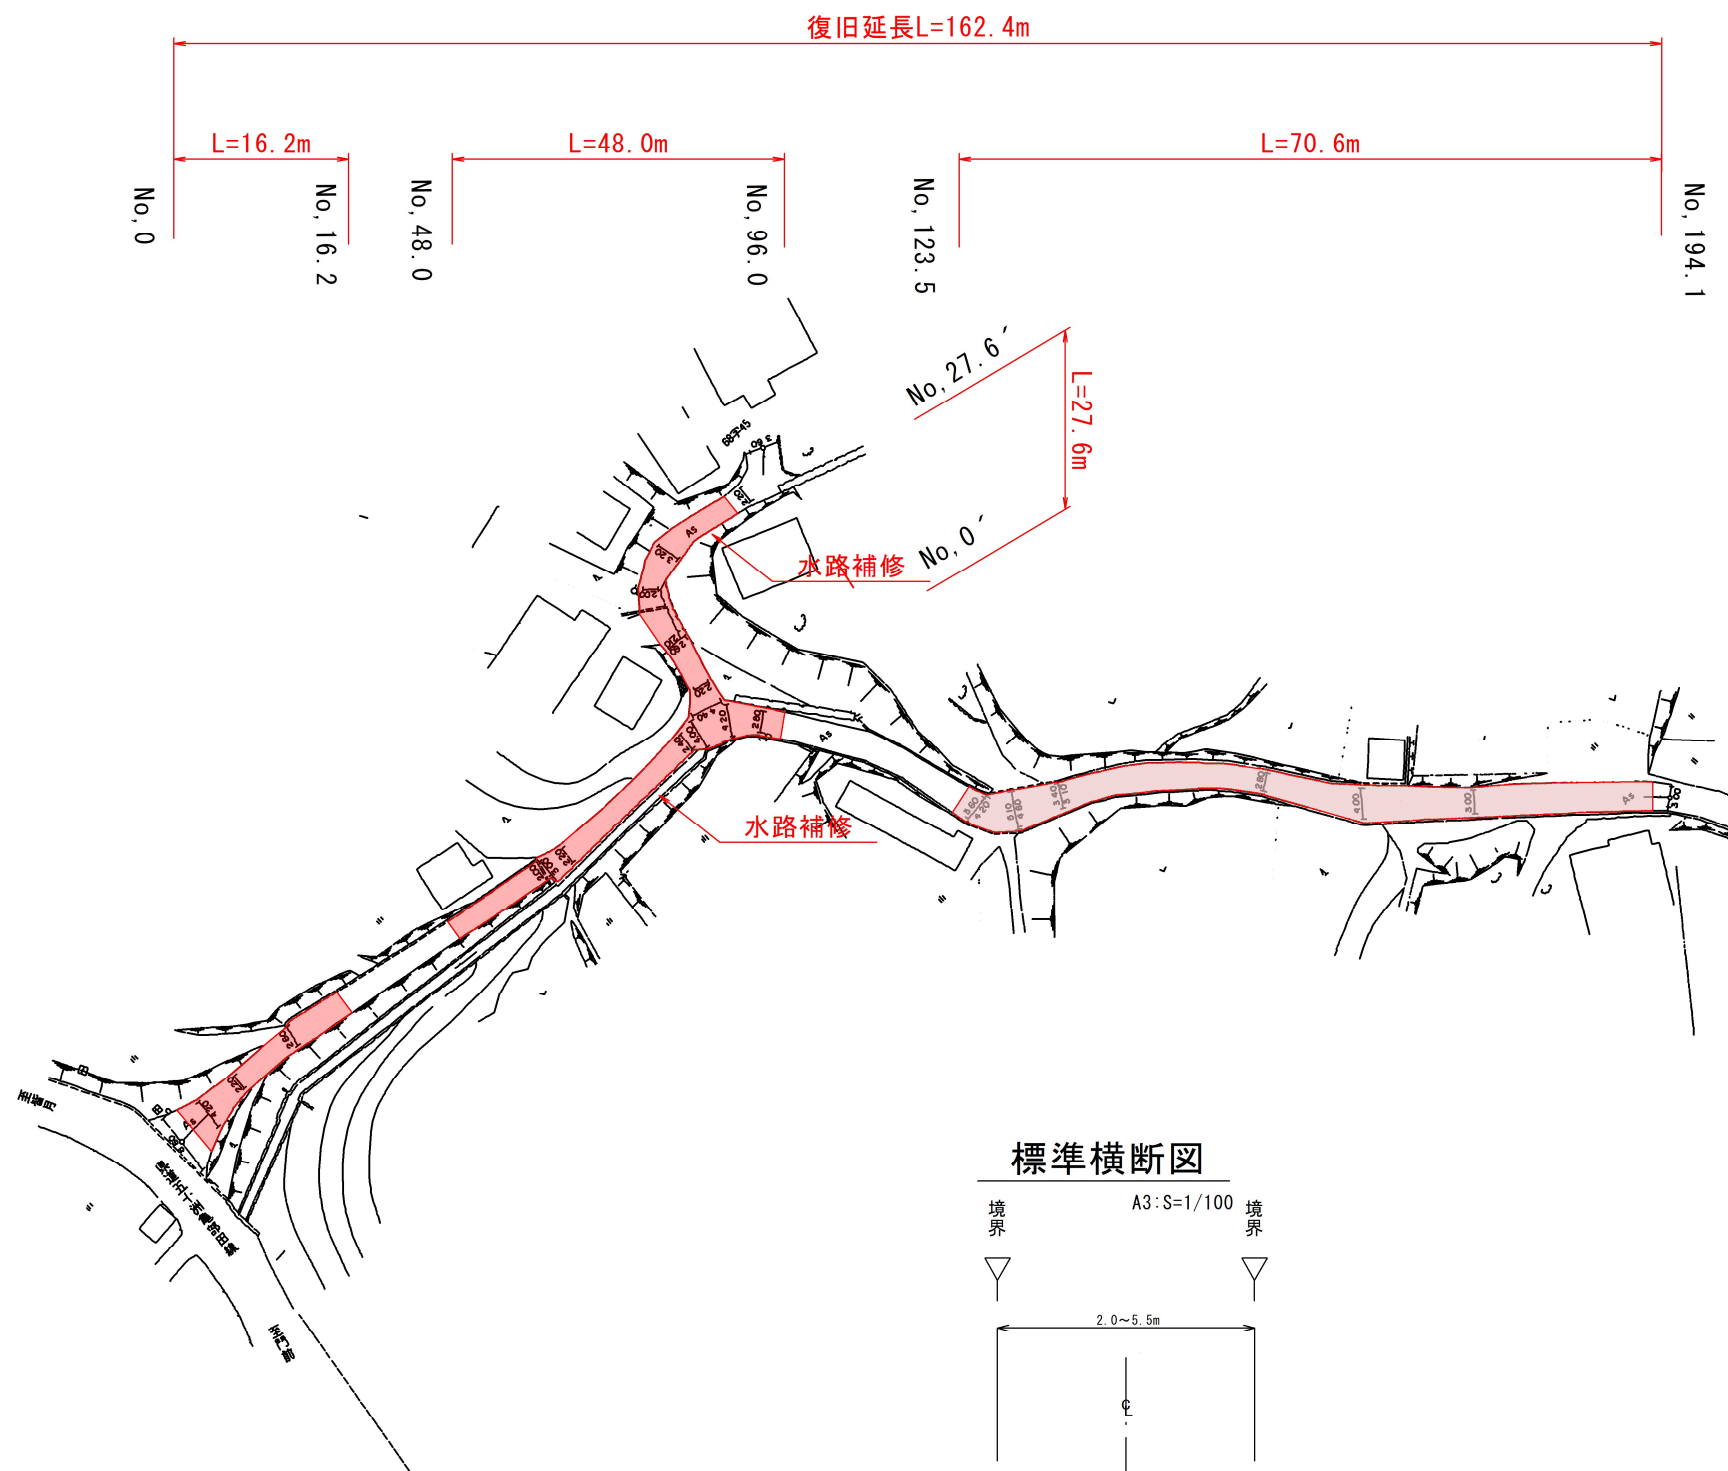


復旧延長 L= 162.4m

舗装工 A= 512 m²

上層路盤工 A= 491 m²

排水工 N= 2箇所

標準横断面

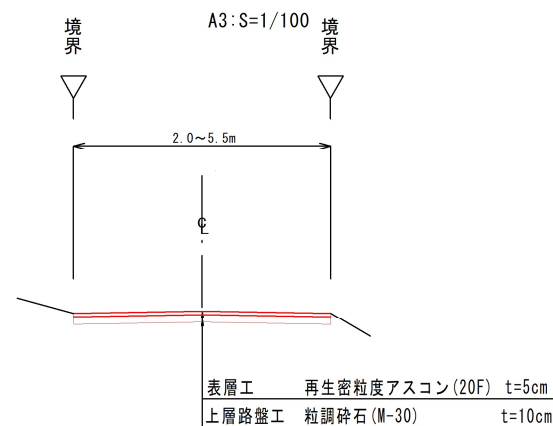

令和 8 年度	
工 事 名	令和6年災第6092号外 市道濁池線外 線道路災害復旧工事
路 線 名	市道日砂子線
箇 所	輪島市門前町浦上地内
図 面 名	平面図・標準横断面図
縮 尺	図示
図 面 番 号	2 / 3 枚の内
輪 島 市	