
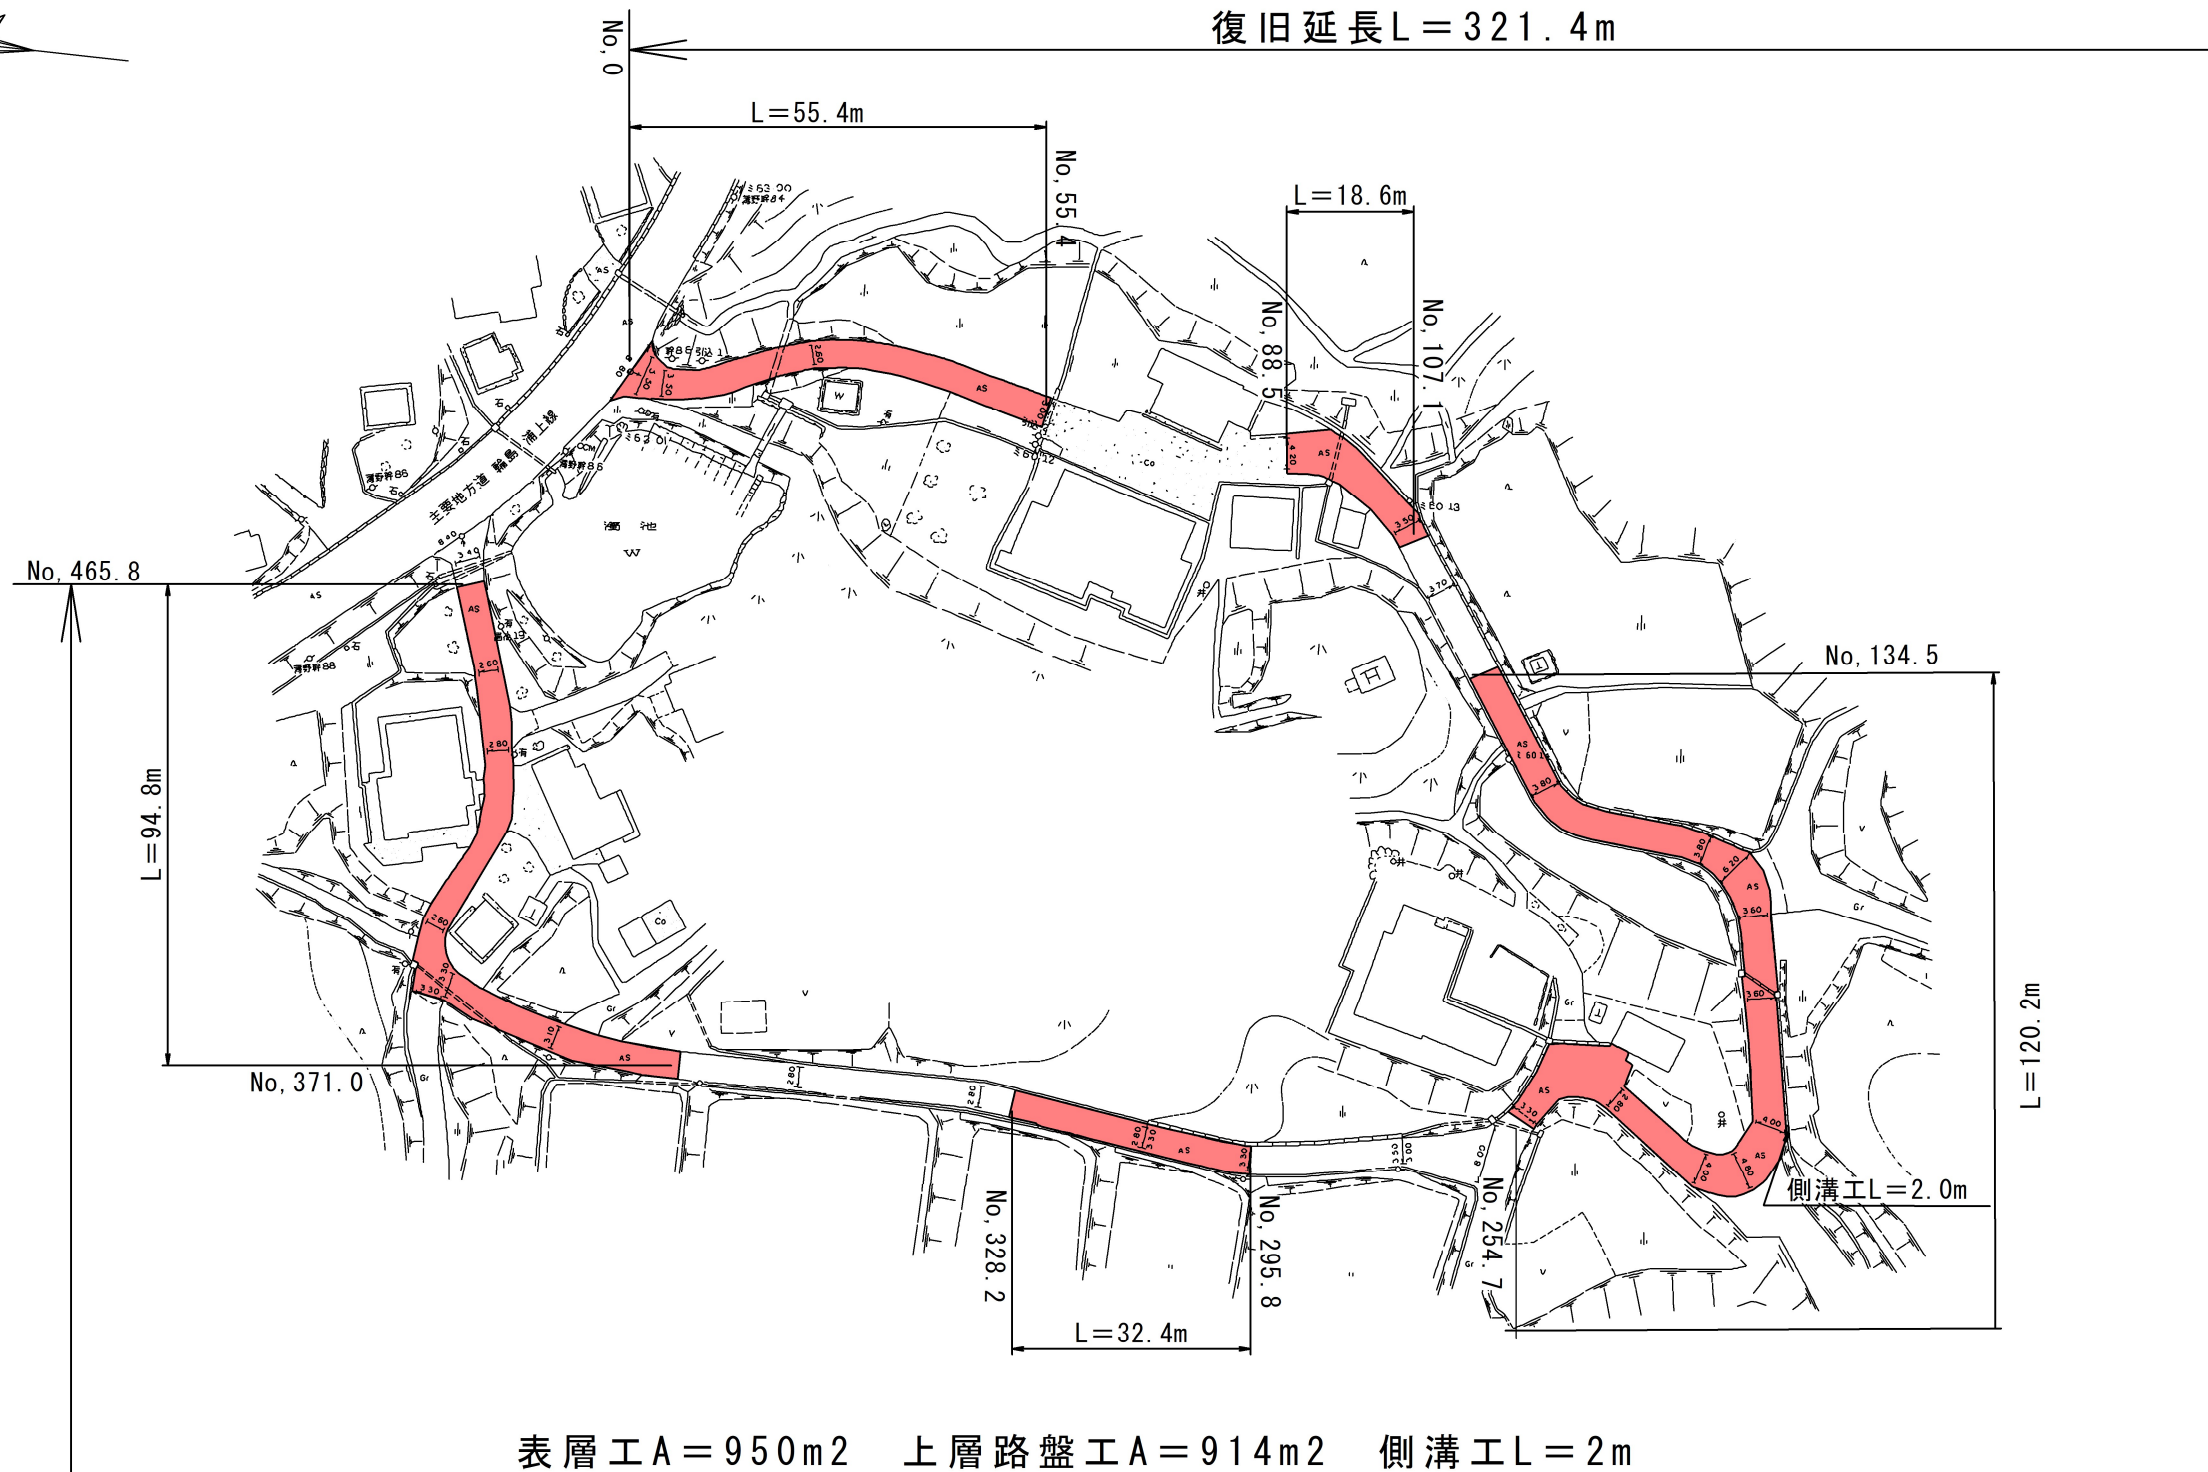


平 面 図

A3:S=1:1000


復旧延長L=321.4m

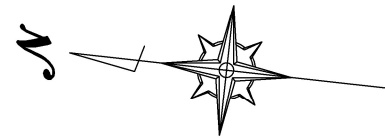

標 準 横 断 図

A3:S=1:50

2.6m~8.6m

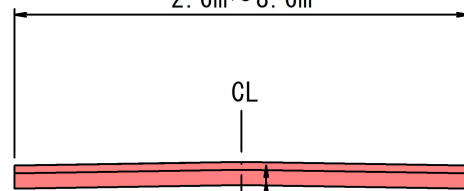

表層工（再生密粒度アスコン20F） t=5cm

上層路盤工（M-30） t=10cm

令和 8 年度	
工 事 名	令和6年災 第6092号外 市道濁池号線外 道路災害復旧工事
路 線 名	市道濁池2号線
箇 所	輪島市門前町浦上地内
図 面 名	平面図 標準横断面図 構造図
縮 尺	図示
図 面 番 号	3 / 3 枚の内
輪 島 市	