



平 面 図

S=A3:1/1000

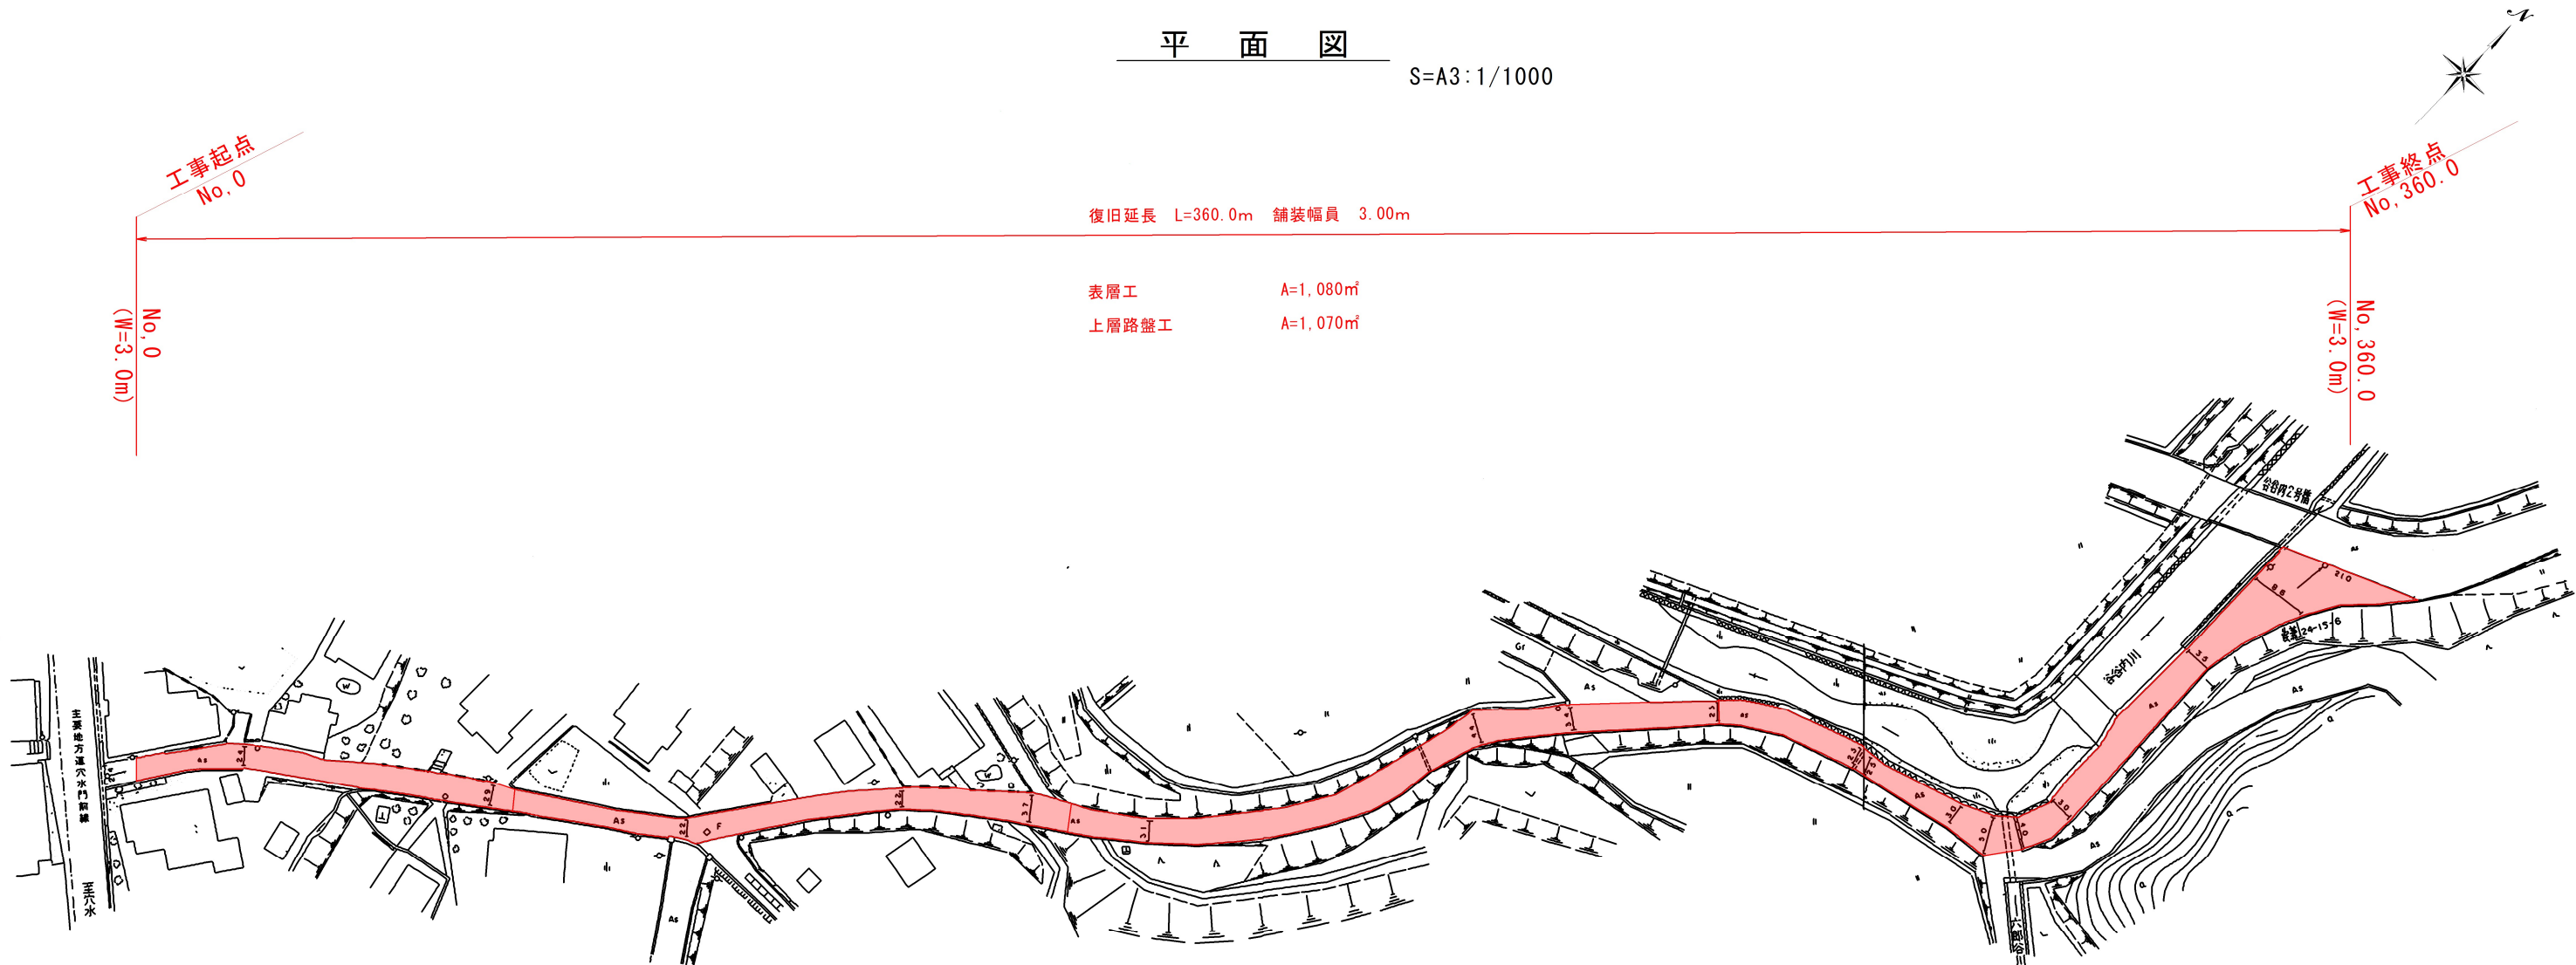

標準横断面図

A3:S=1/100

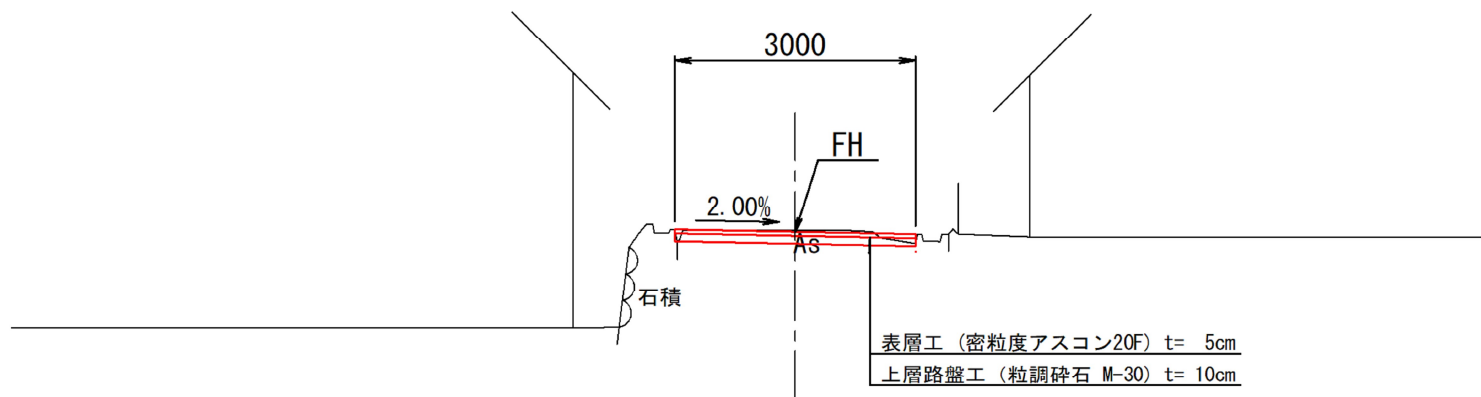

令和 8 年度	
工 事 名	令和6年災第6692号 市道谷口俊謙線道路災害復旧工事
路 線 名	市道谷口俊謙線
箇 所	輪島市門前町谷口地内
図 面 名	平面図・標準横断面図
縮 尺	図示
図 面 番 号	1 / 1 枚の内
輪 島 市	