



平面図

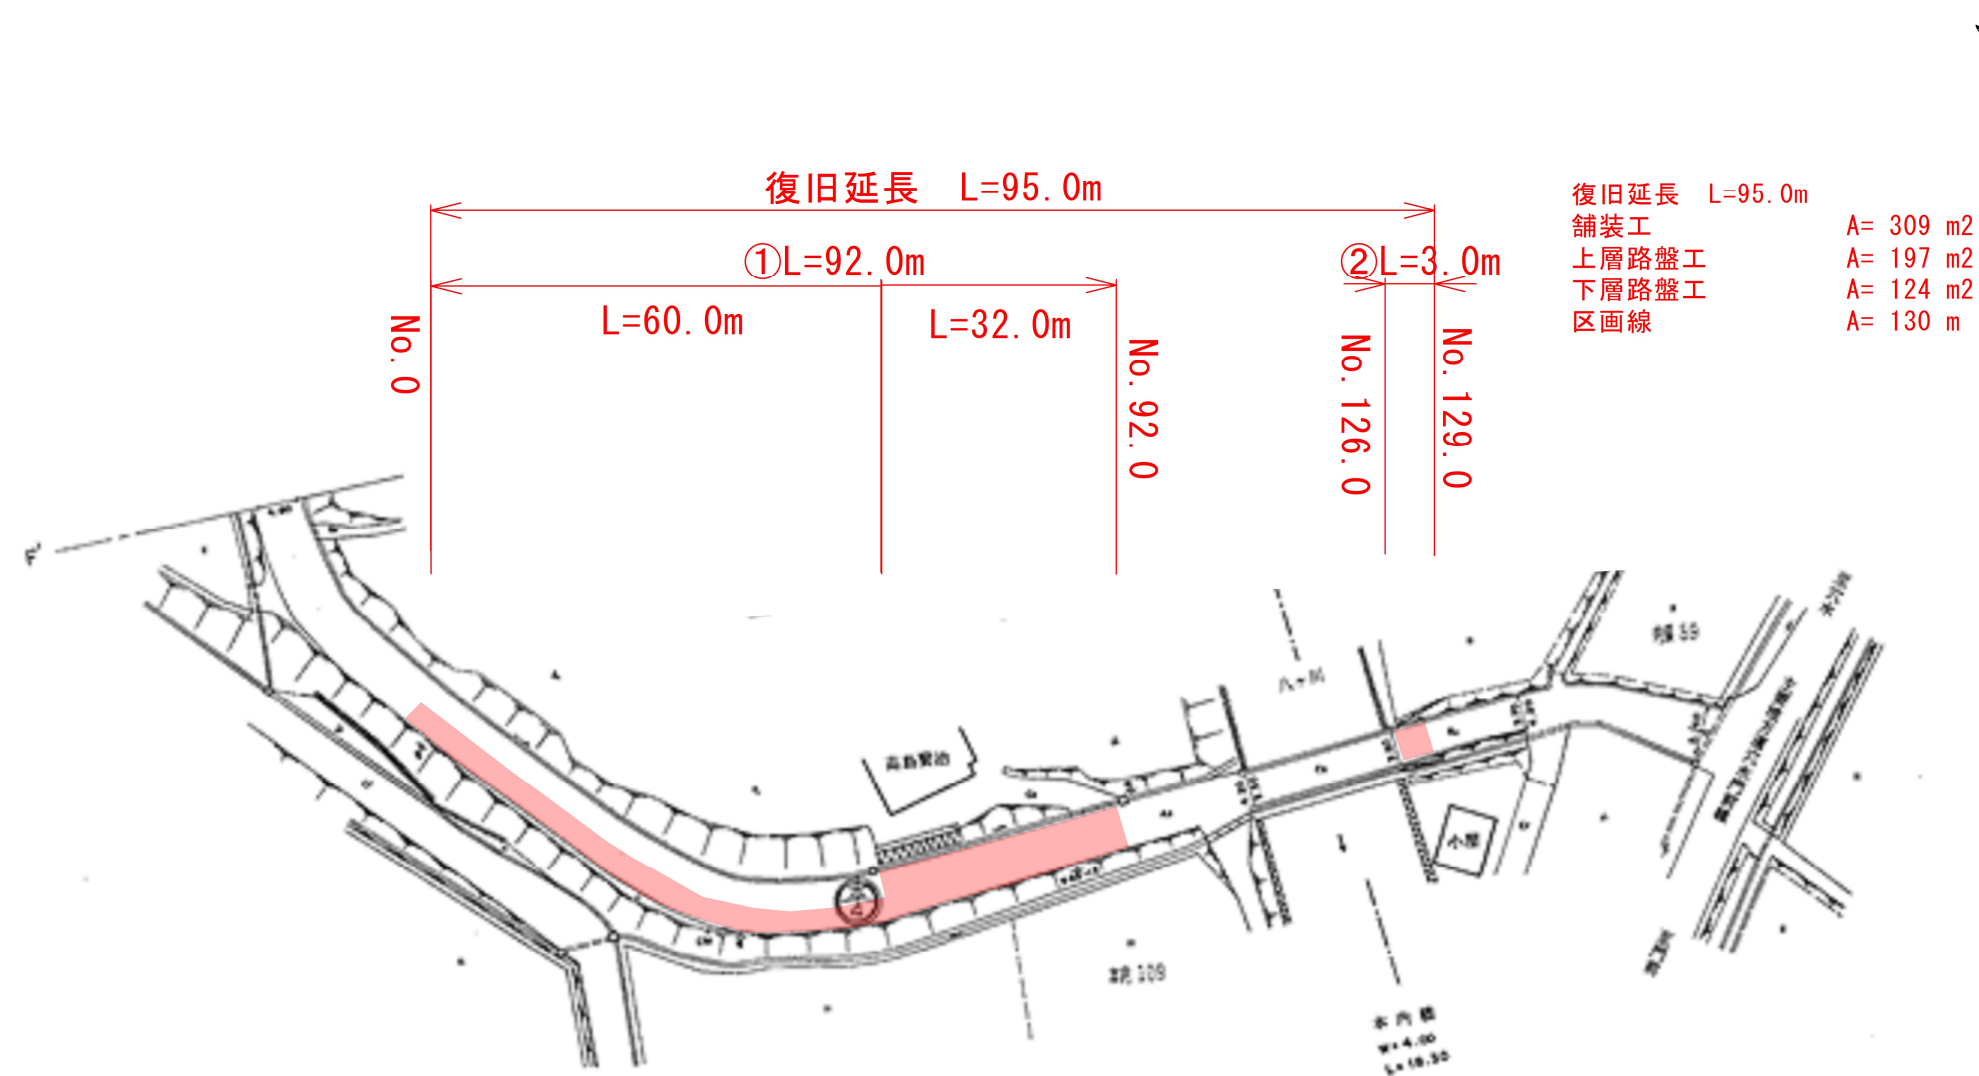

標準横断図

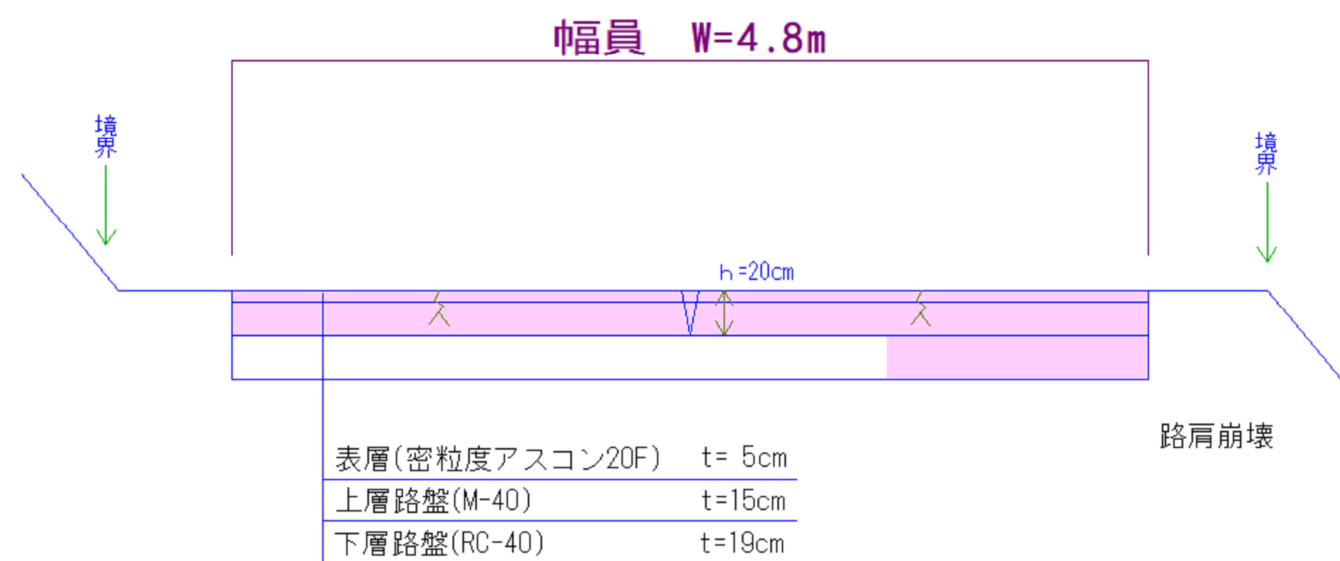

令和 8 年度	
工 事 名	令和 6 年災第 6 0 0 9 号 市道本内線道路災害復旧工事
路 線 名	市道本内線
箇 所	輪島市門前町本内地内
図 面 名	平面図・標準横断図
縮 尺	図示
図 面 番 号	1 / 1 枚の内
輪 島 市	