



平 面 図

S=A3:1/1000

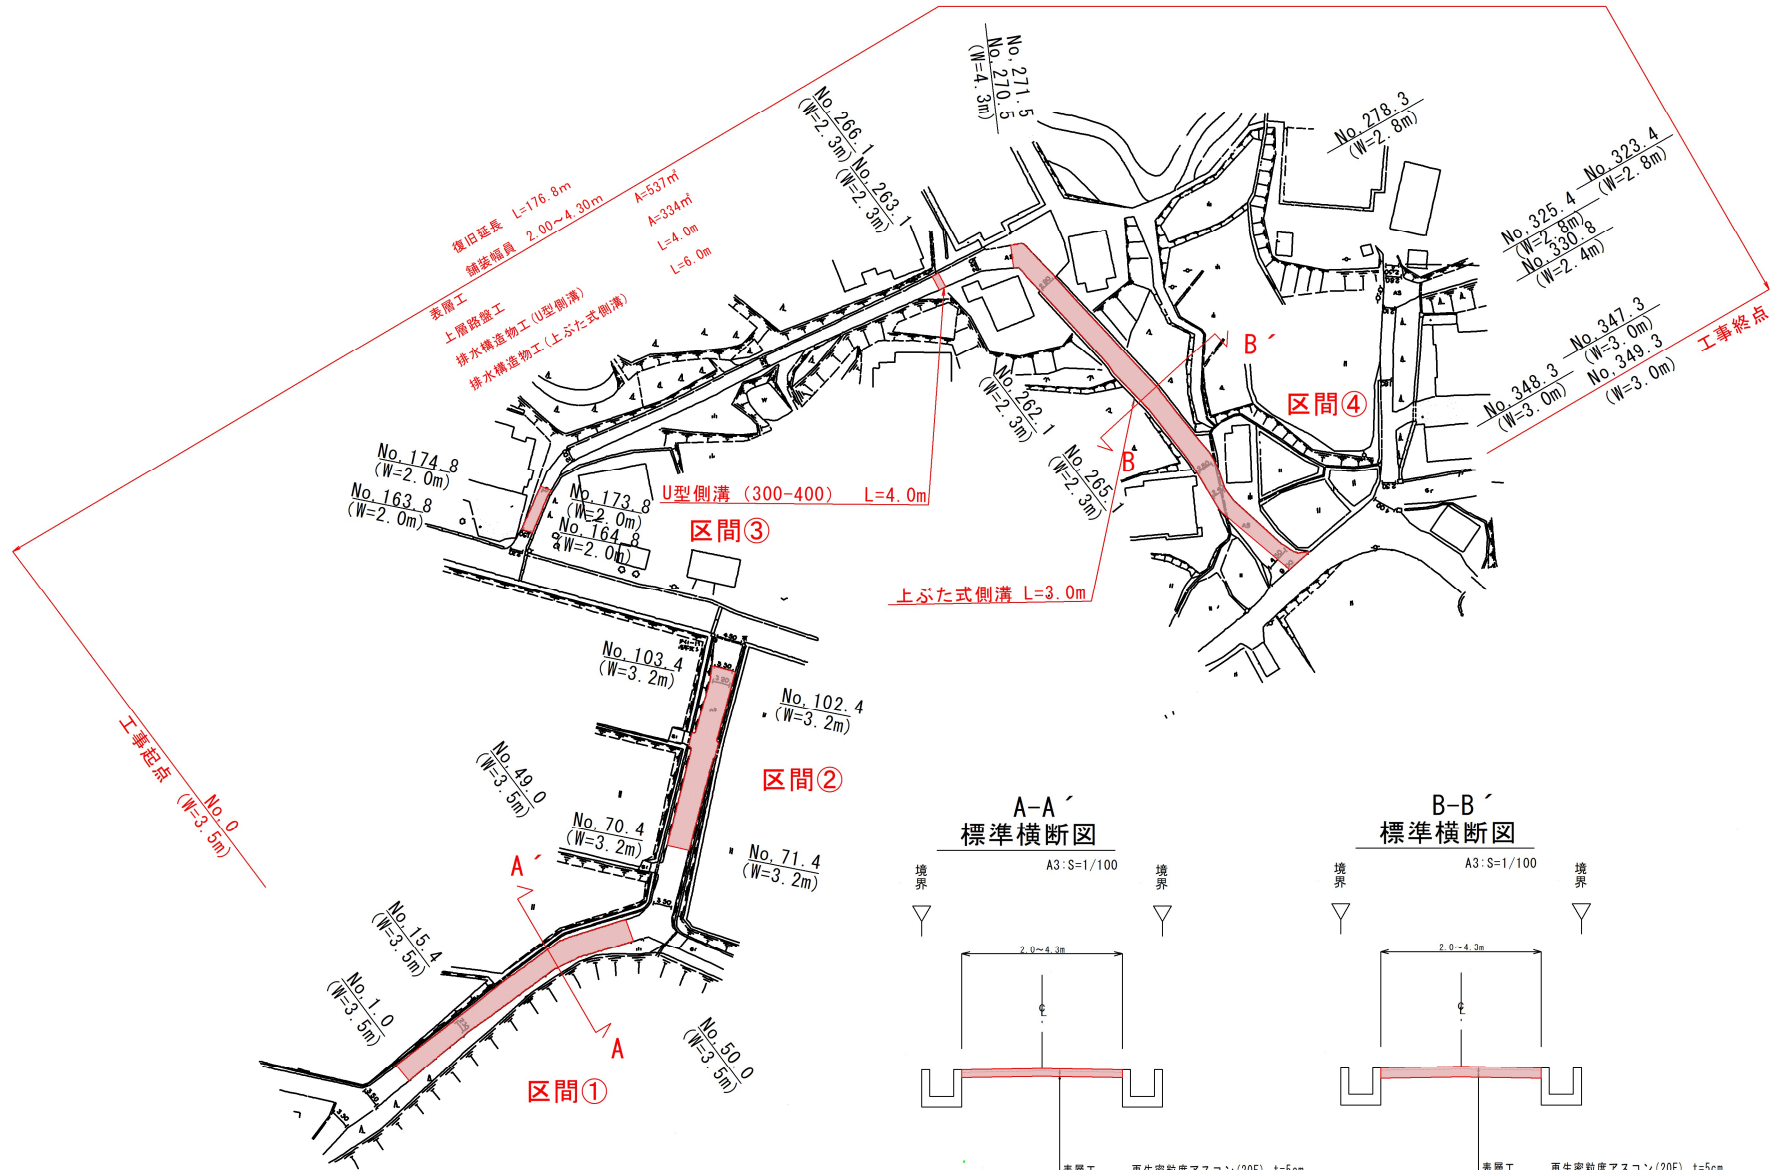


A-A' 標準横断面図

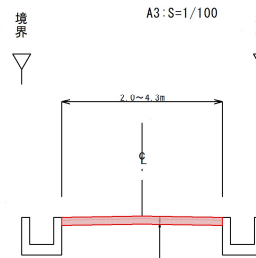

表層工 再生密粒度アスコン(20F) t=5cm
上層路盤工 粒調砕石(M-30) t=10cm

B-B' 標準横断面図

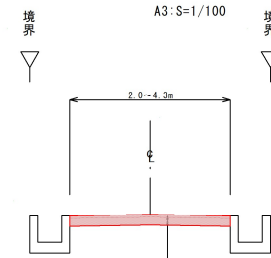

表層工 再生密粒度アスコン(20F) t=5cm
上層路盤工 粒調砕石(M-40) t=15cm

令和 8 年度	
工 事 名	令和 6 年災害第 6066 号 市道下出線道路災害復旧工事
路 線 名	市道下出線
箇 所	輪島市門前町二俣川地内
図 面 名	平面図・標準横断面図
縮 尺	図示
図 面 番 号	1 / 1 枚の内
輪 島 市	