


平 面 図

A3:S=1/750


復旧延長 L=282.0m  
表層工 A=1540m<sup>2</sup>  
上層路盤工 A=1530m<sup>2</sup>

No. 0 (工事起点)

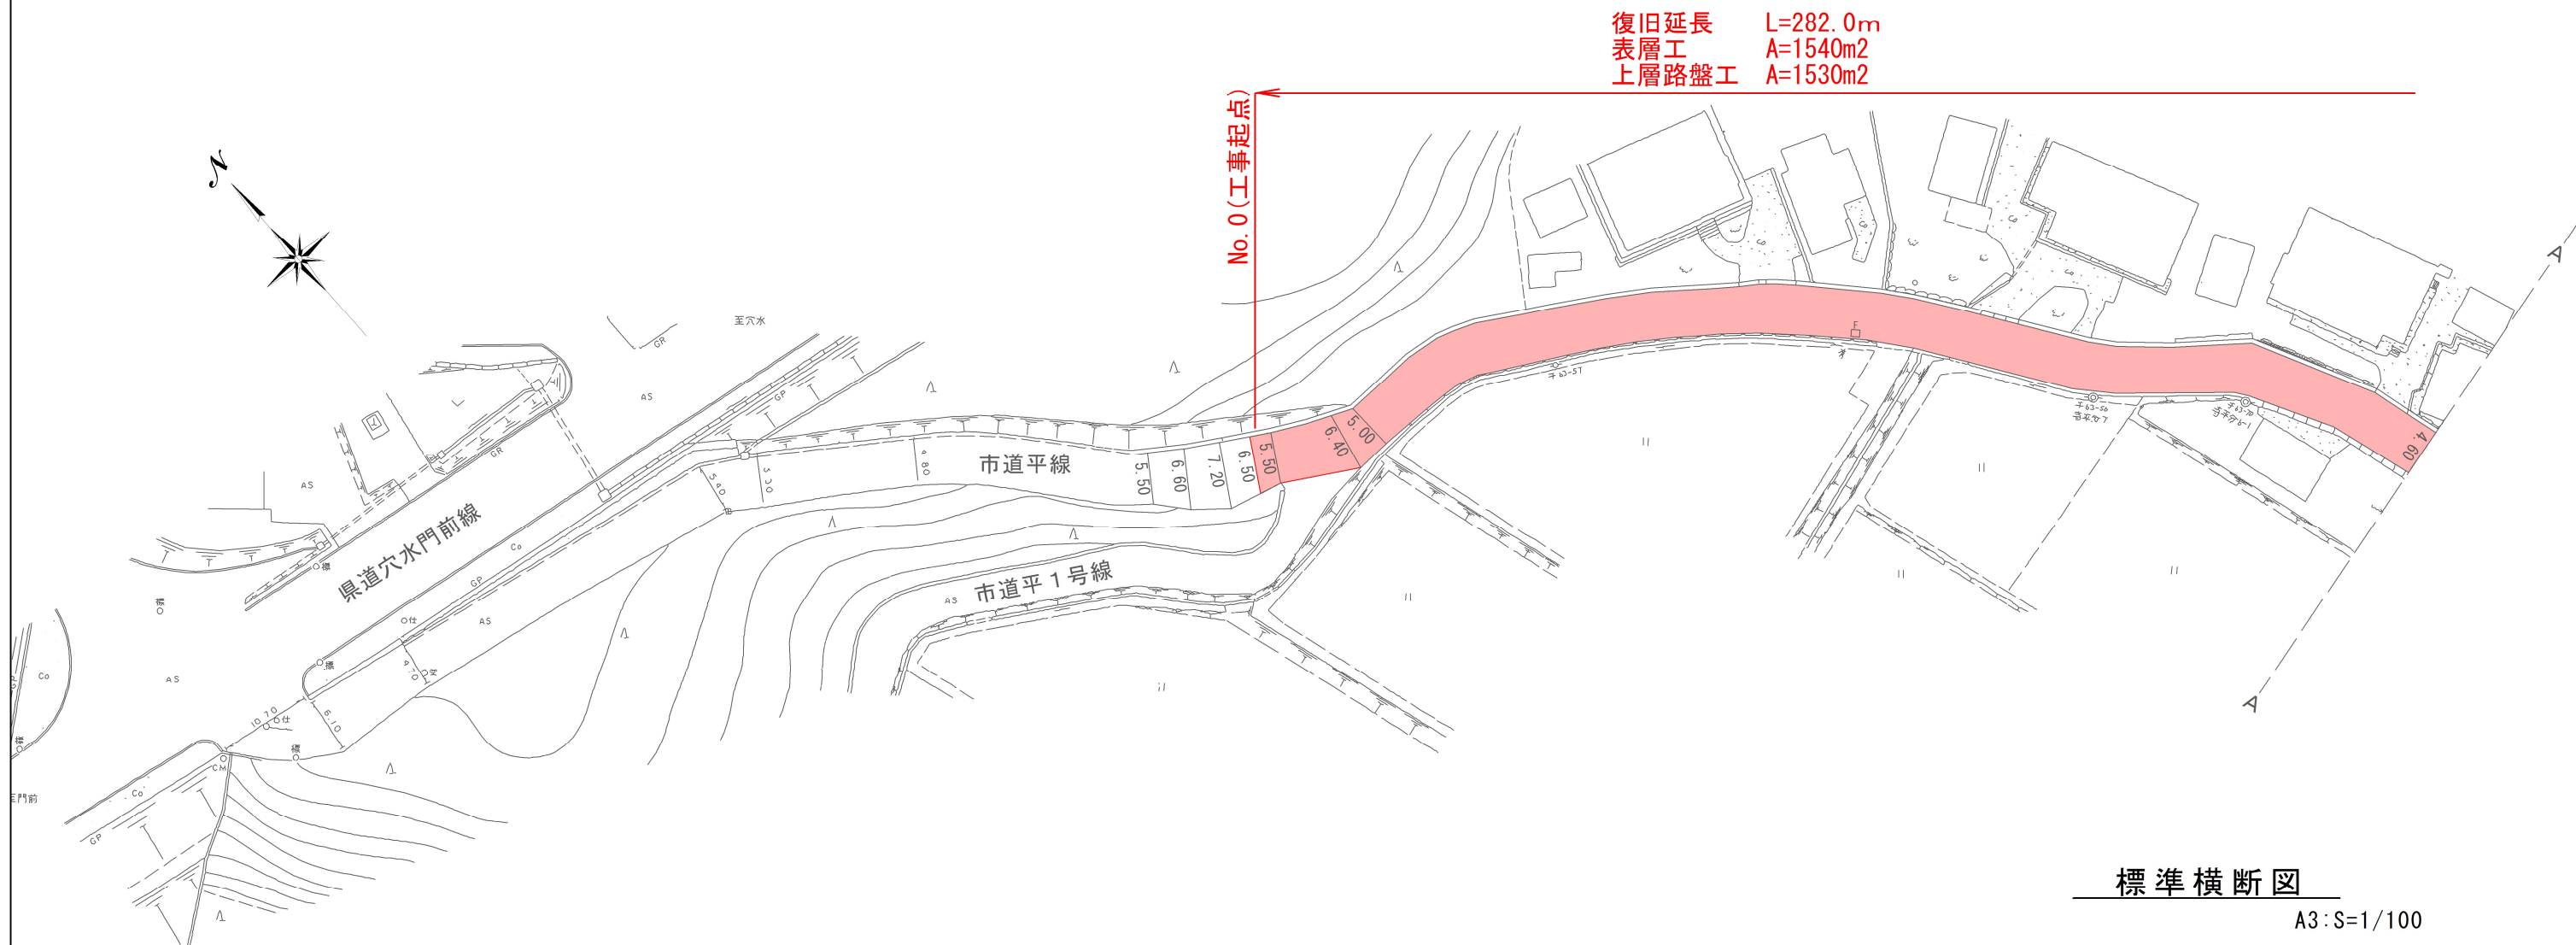


標準横断面図

A3:S=1/100

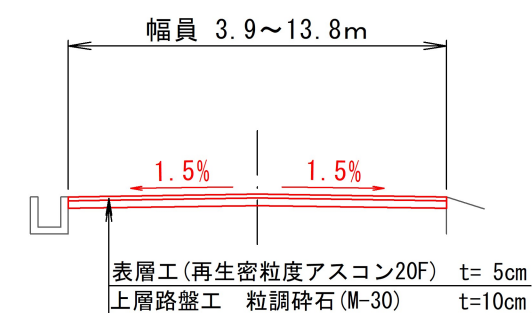

No. 282.0 (工事終点)

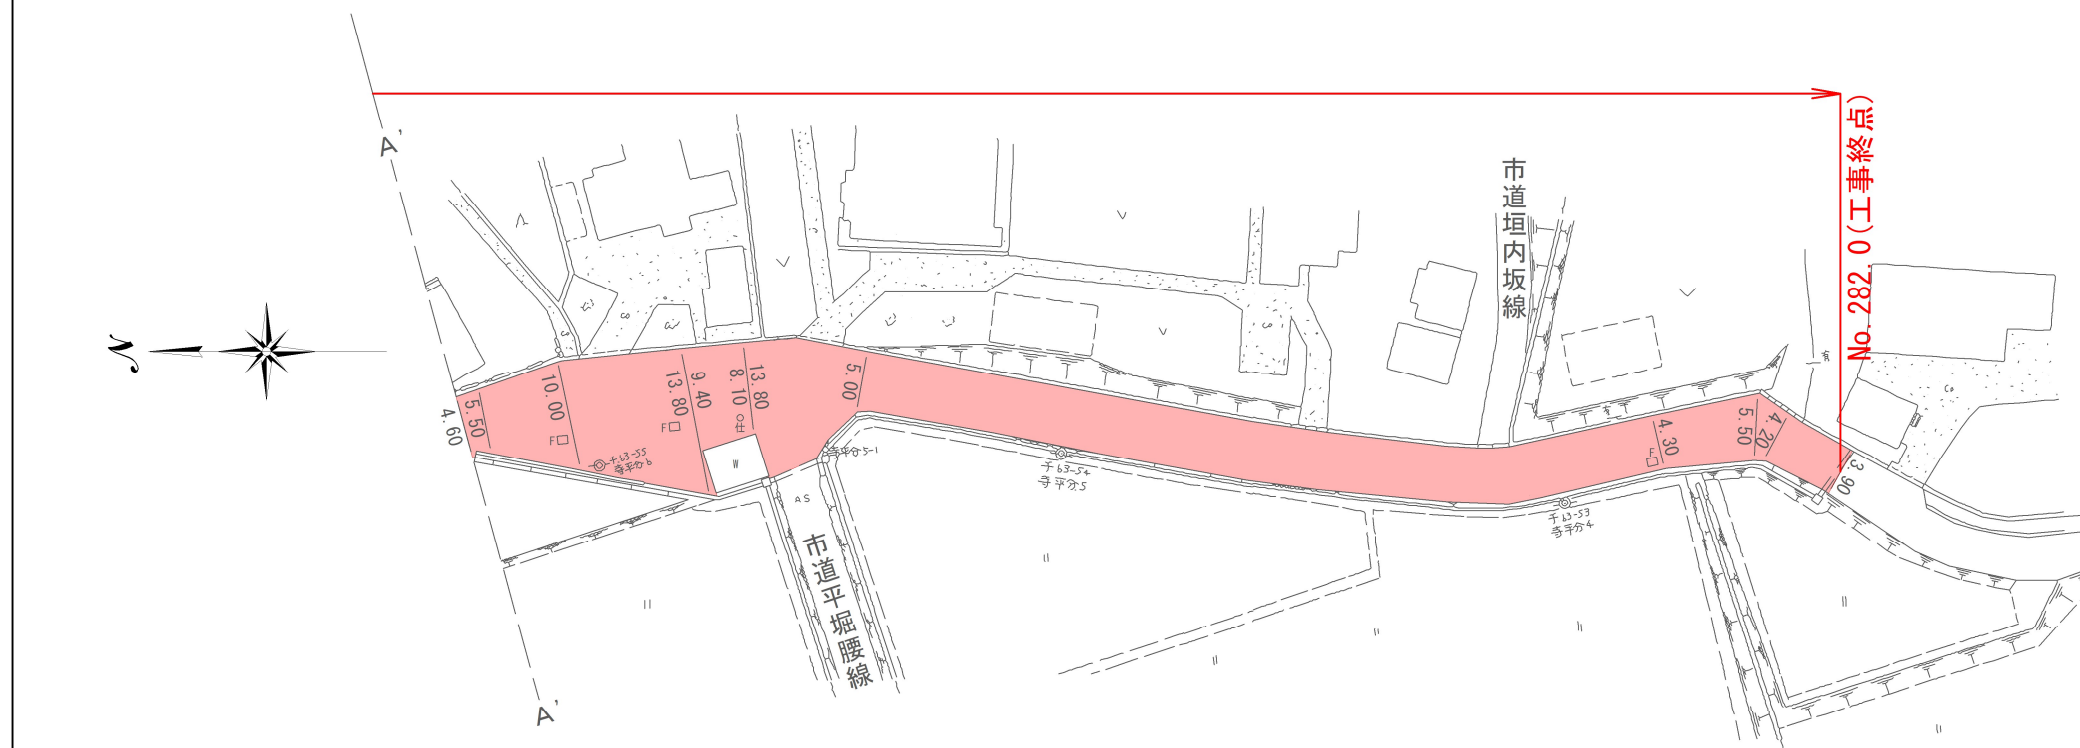

| 令和 8 年度 |                               |
|---------|-------------------------------|
| 工 事 名   | 令和 6 年災第6128号<br>市道平線道路災害復旧工事 |
| 道 路 名   | 市道平線                          |
| 箇 所     | 輪島市門前町平地内                     |
| 図 面 名   | 平面図・標準横断面図                    |
| 縮 尺     | 図示                            |
| 図 面 番 号 | 1 / 1 枚の内                     |
| 輪 島 市   |                               |