平　面　図

A3:S=1/500

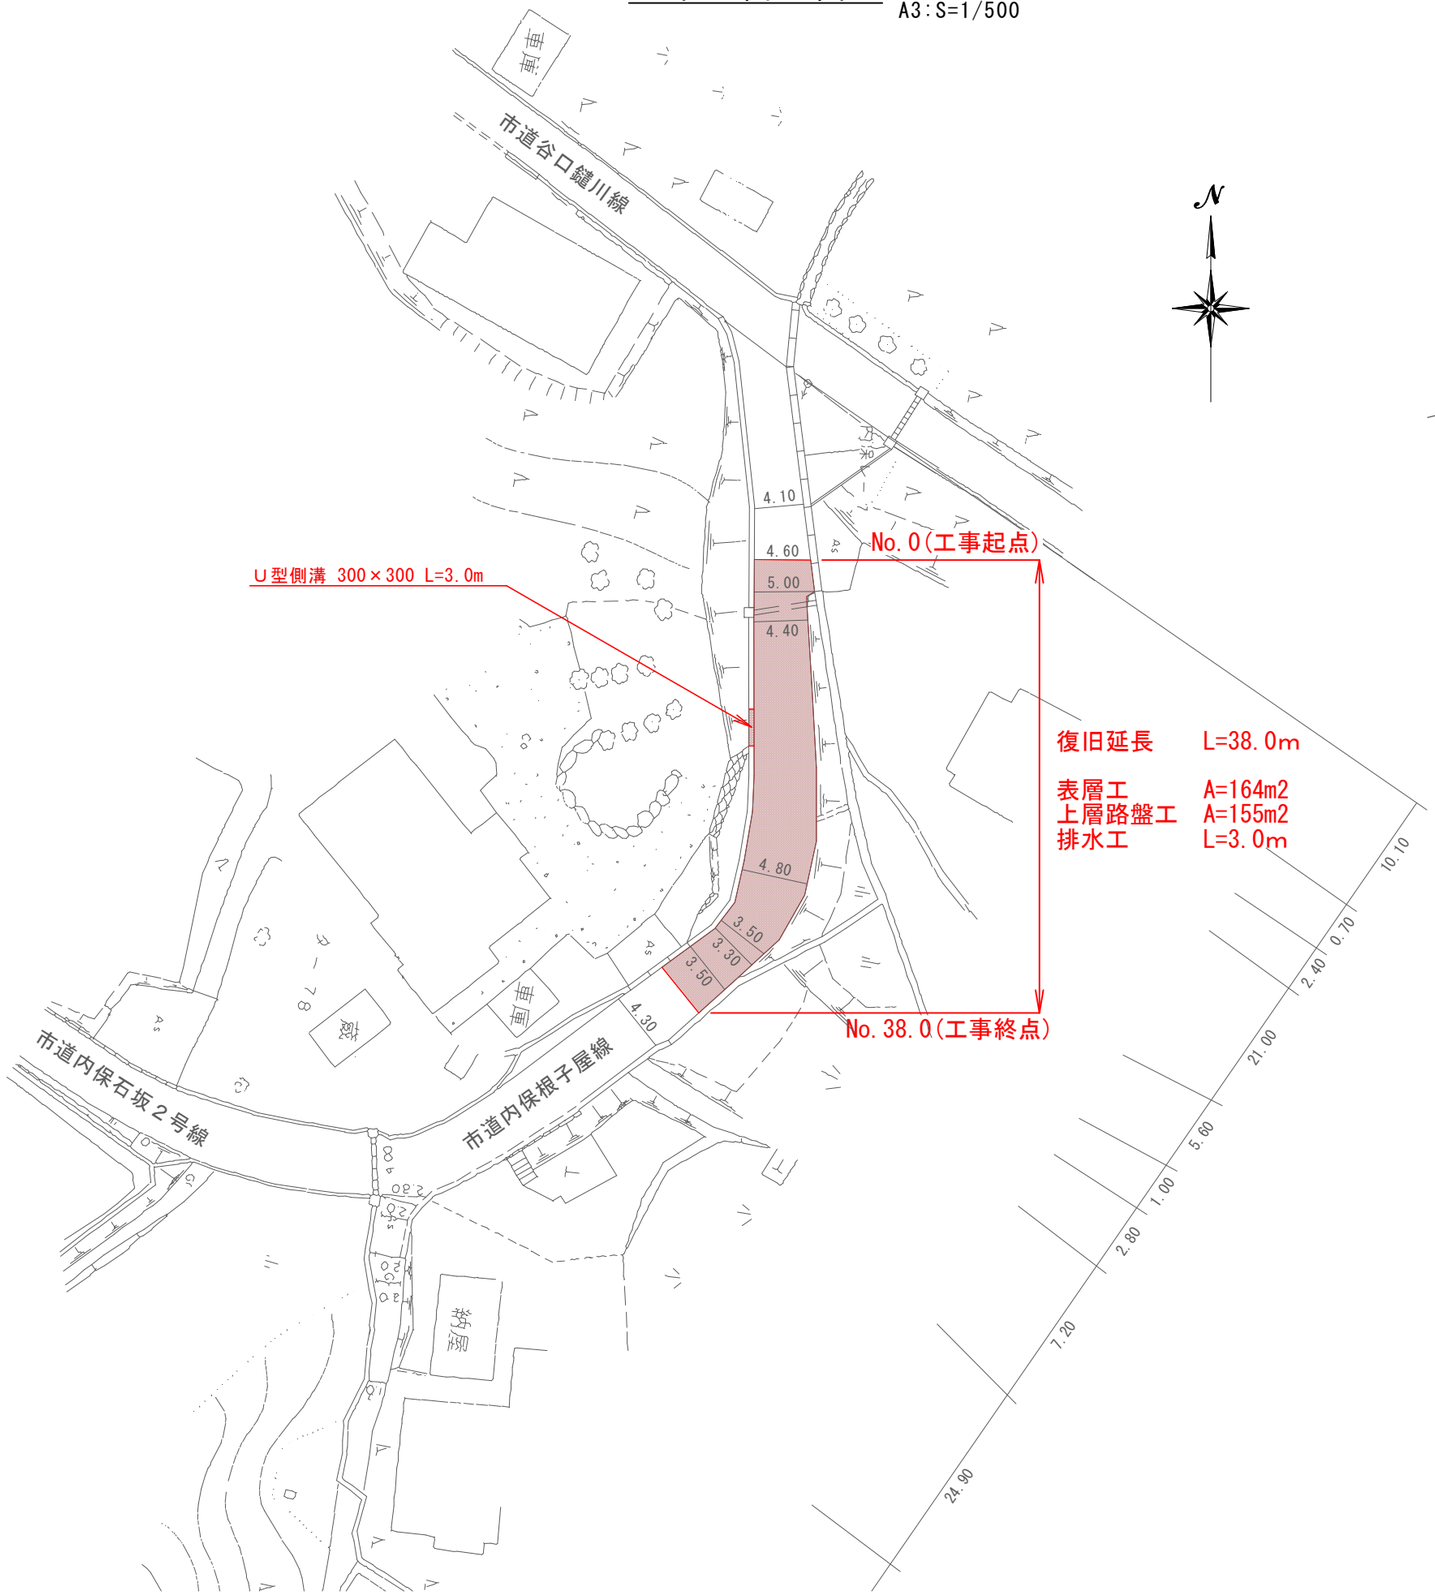

標準横断図

A3:S=1/50

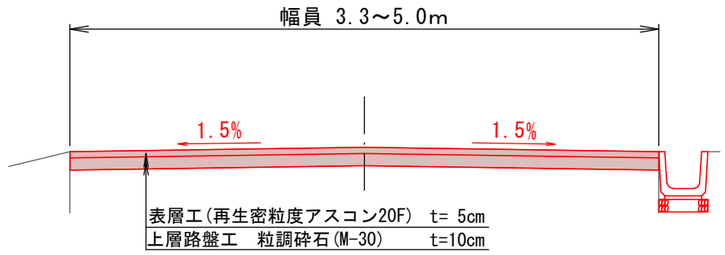

令和 8 年度	
工　事　名	令和６年災第6182号 市道内保根子屋線道路災害復旧工事
道　路　名	市道内保根子屋線
箇　　所	輪島市門前町内保地内
図　面　名	平面図・標準横断図
縮　　尺	図示
図 面 番 号	1 / 1 枚の内
輪　島　市	