



A3 : $S=1/800$

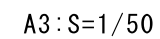


断面②

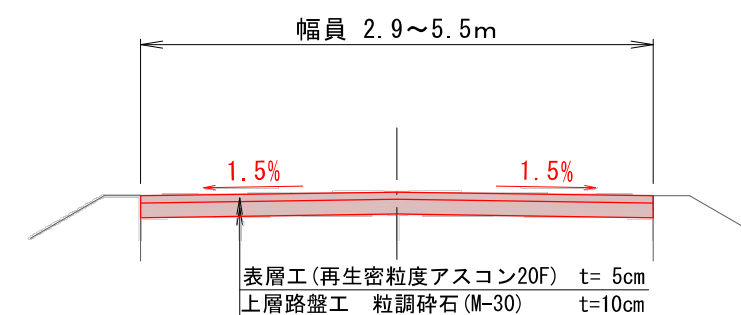

令和 8 年度	
工 事 名	令和 6 年災害6189号 市道上河内は清線道路災害復旧工事
道 路 名	市道上河内は清線
箇 所	輪島市門前町山は清地内
図 面 名	平面図 (1)・標準横断図
縮 尺	図示
図 面 番 号	1 / 2 枚の内
輪 島 市	

平面図(2)

A3:S=1/800

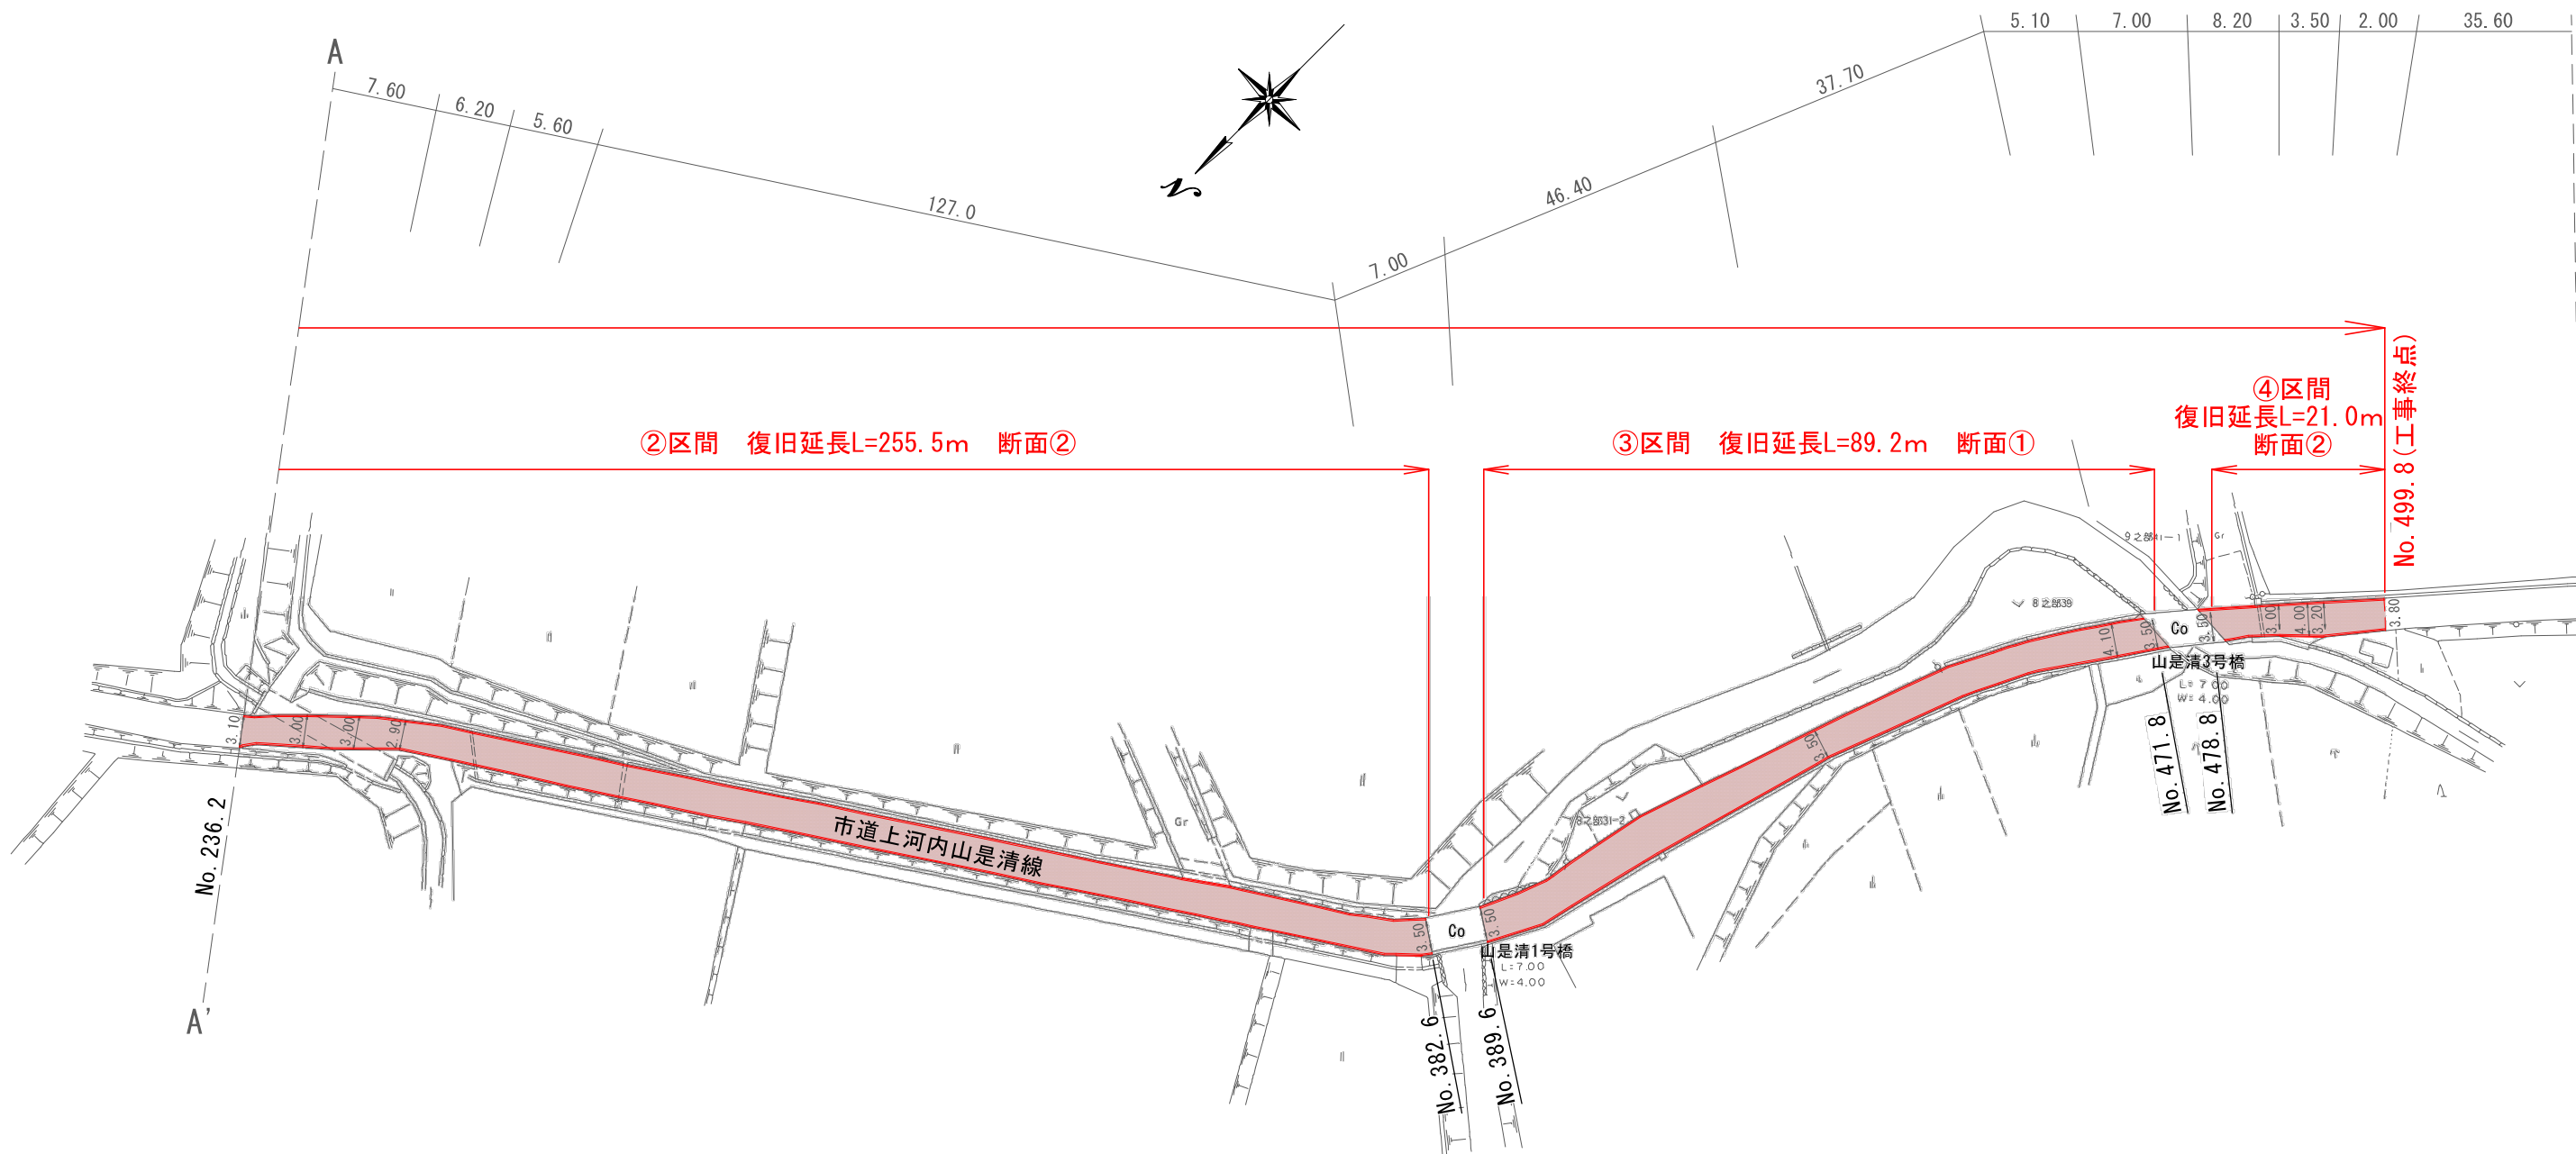

令和 8 年度	
工 事 名	令和 6 年災第6189号 市道上河内是清線道路災害復旧工事
道 路 名	市道上河内是清線
箇 所	輪島市門前町山是清地内
図 面 名	
縮 尺	図示
図 面 番 号	2 / 2 枚の内
輪 島 市	