



平面図

S=1:1000

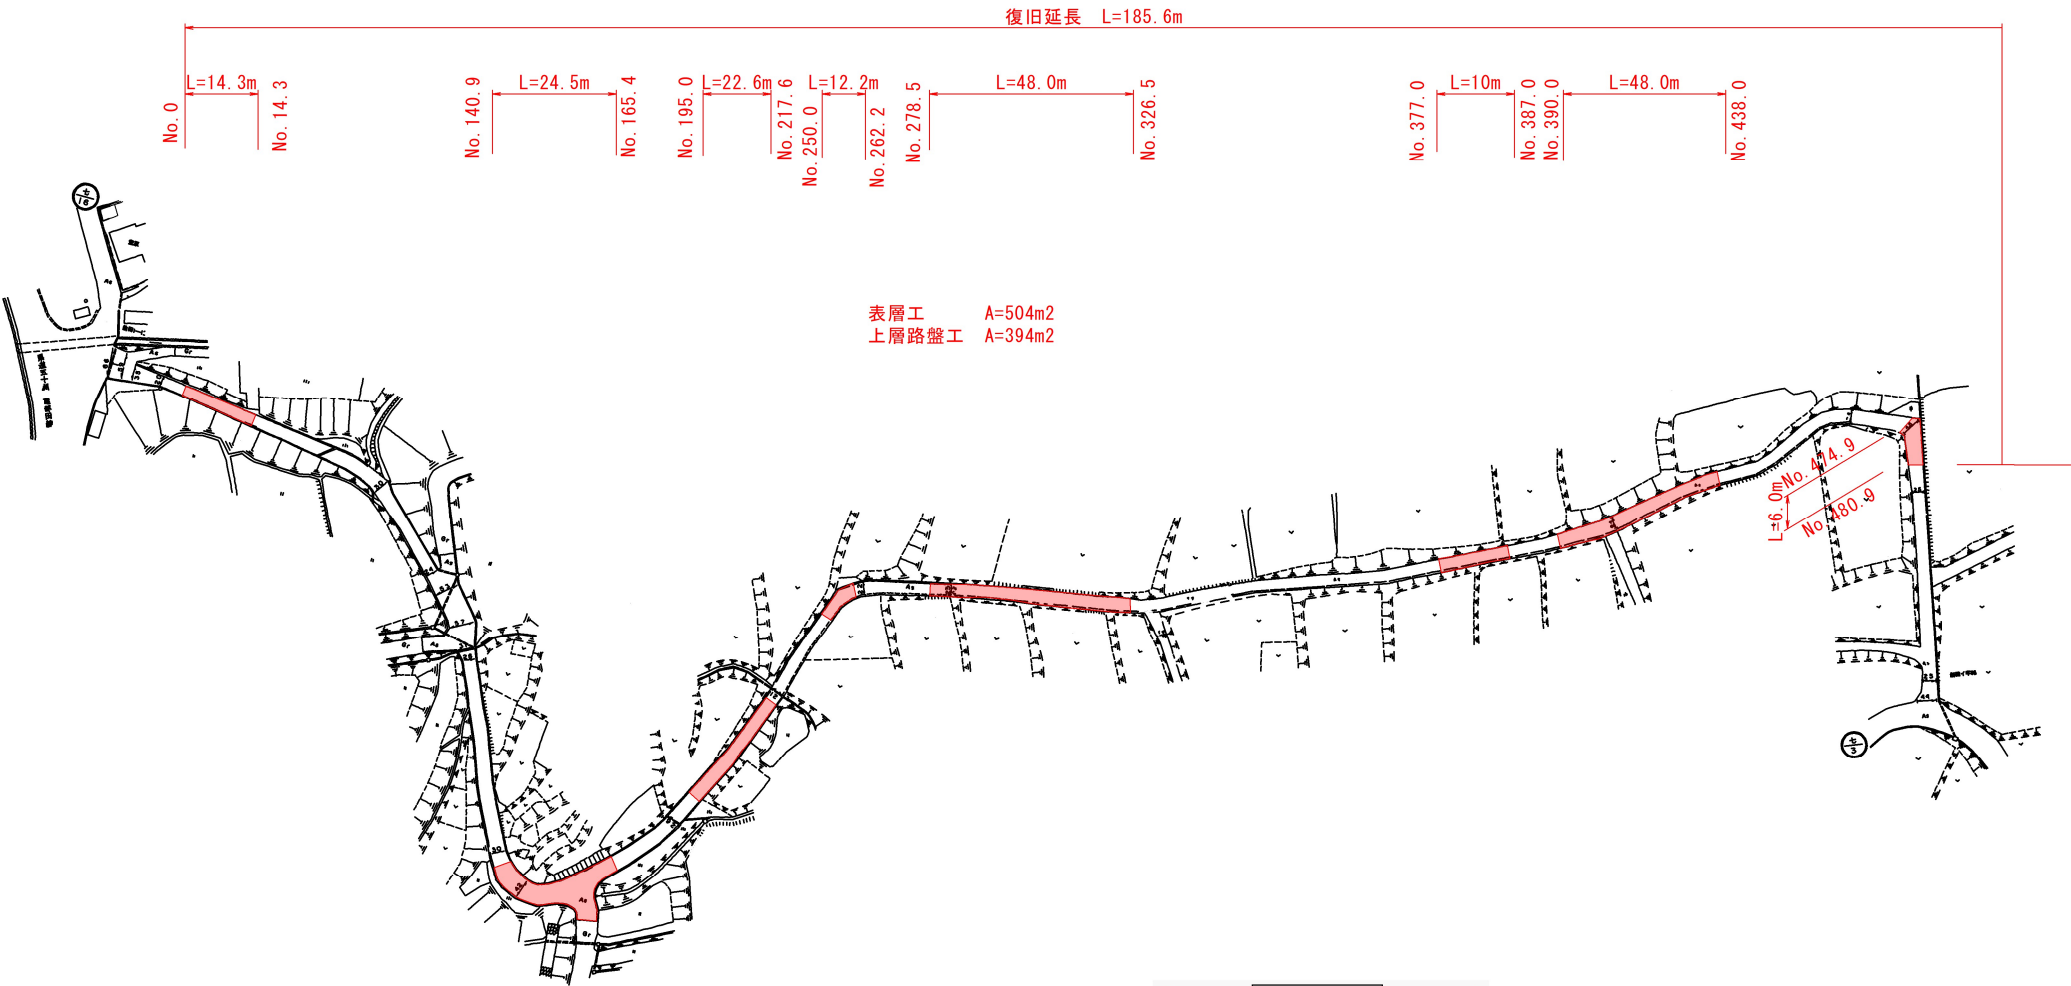

表層工 A=504m²
上層路盤工 A=394m²

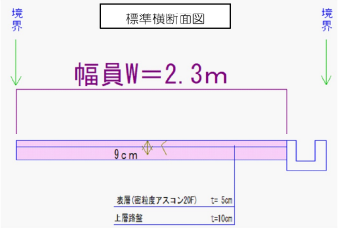

令和 8 年度	
工 事 名	令和6年災6090号 市道餅田城ヶ谷内線道路災害復旧工事
路 線 名	市道餅田城ヶ谷内線
箇 所	輪島市門前町餅田 地内
図 面 名	平面図・標準横断面図
縮 尺	図示
図 面 番 号	1 1 / 1 1 枚の内
輪 島 市	