



平 面 図

S=A3:1/1000

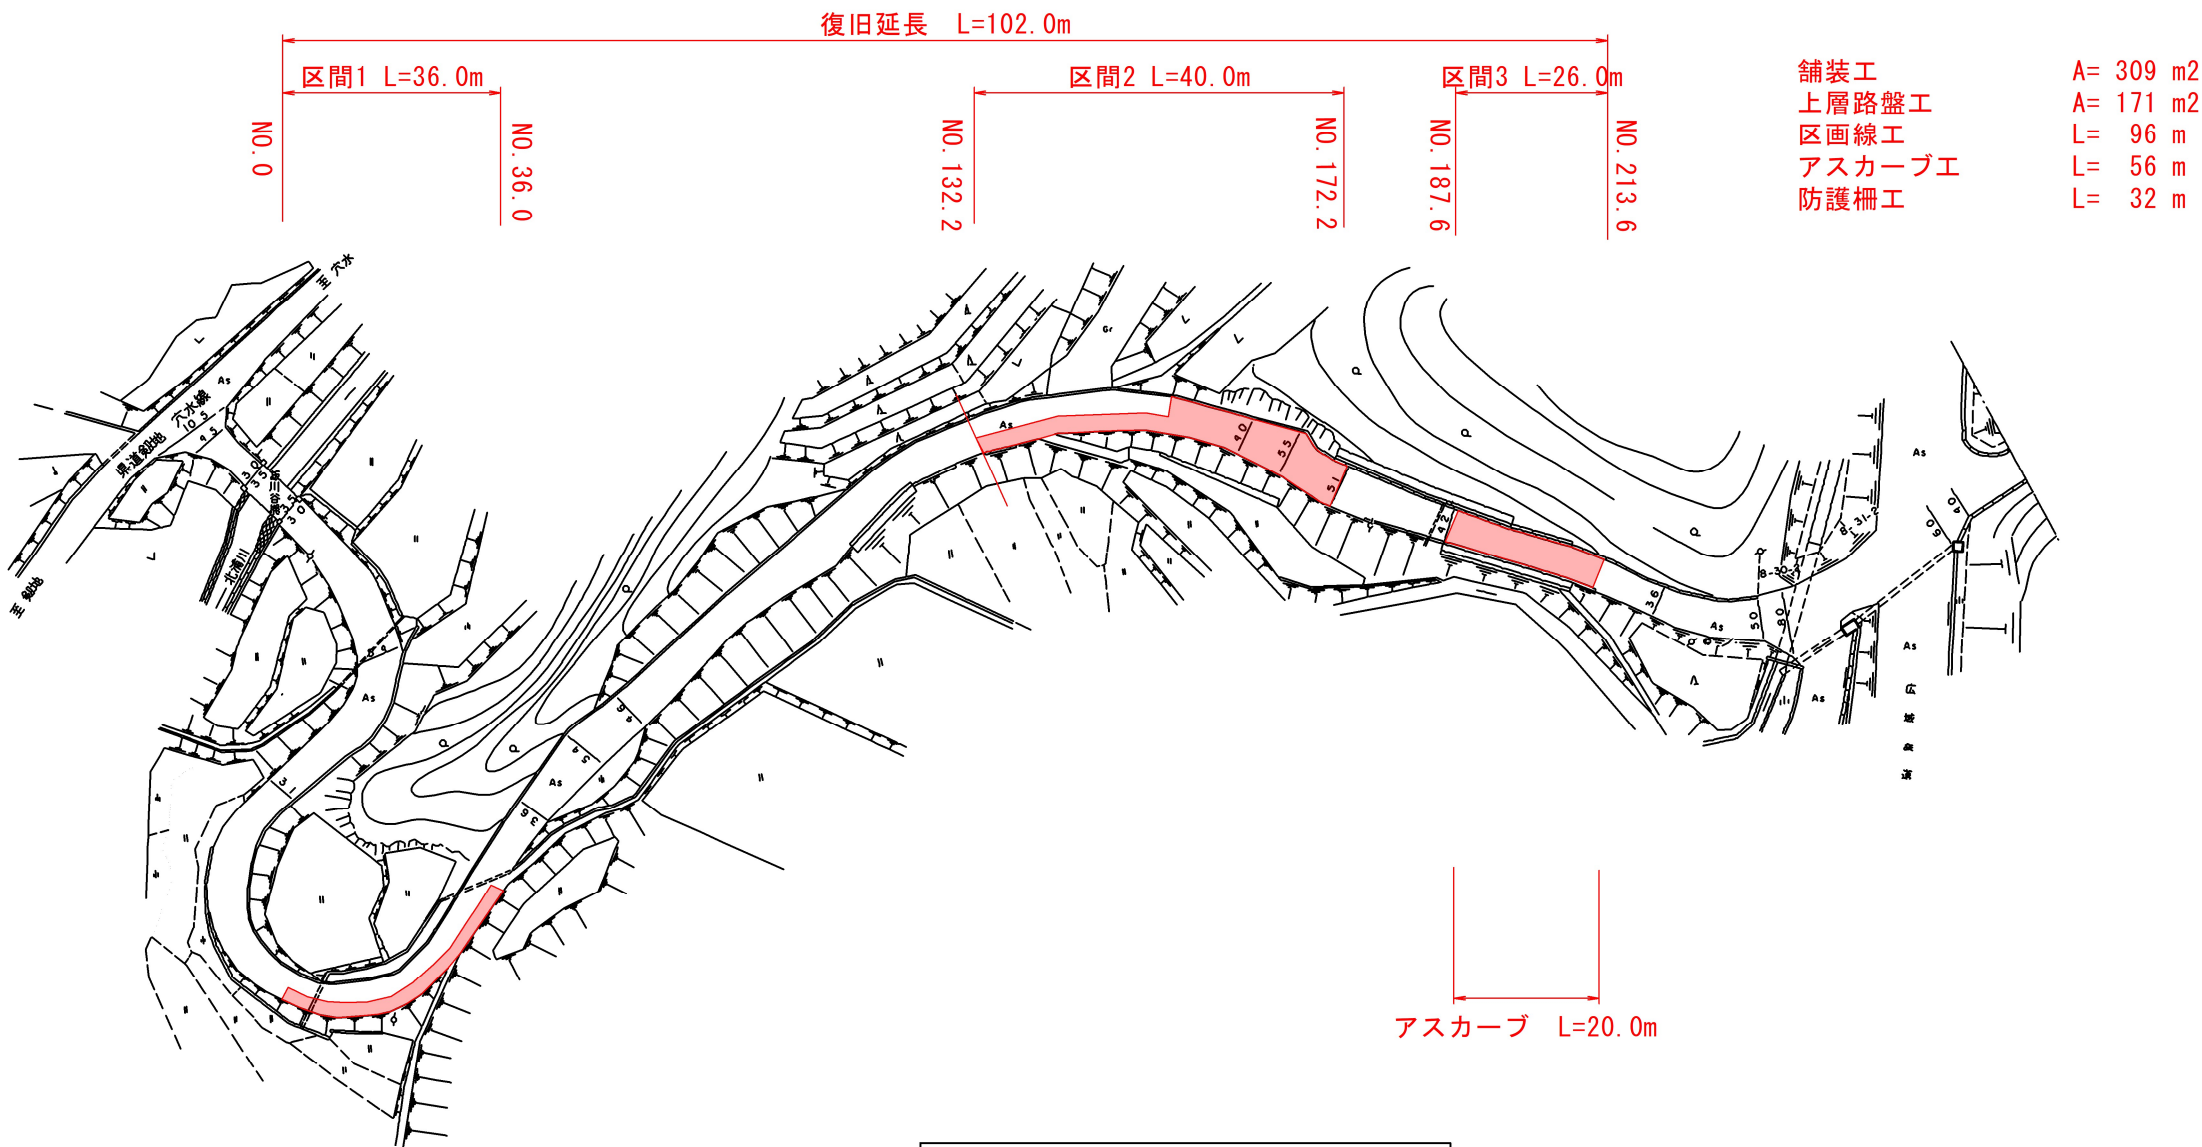

アスカーブ L=20.0m

アスカーブ L=36.0m
防護柵工 L=32.0m

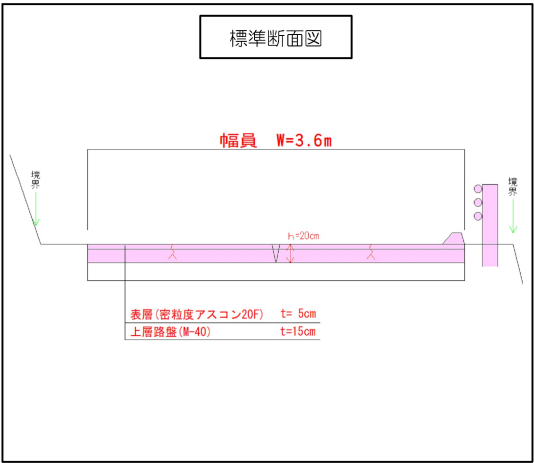

令和 8 年度	
工 事 名	令和 6 年災第 6 0 1 4 号 市道飯川谷切狭線道路災害復旧工事
路 線 名	市道飯川谷切狭線
箇 所	輪島市門前町飯川谷地内
図 面 名	平面図・標準横断面図
縮 尺	図示
図 面 番 号	1 / 1 枚の内
輪 島 市	