

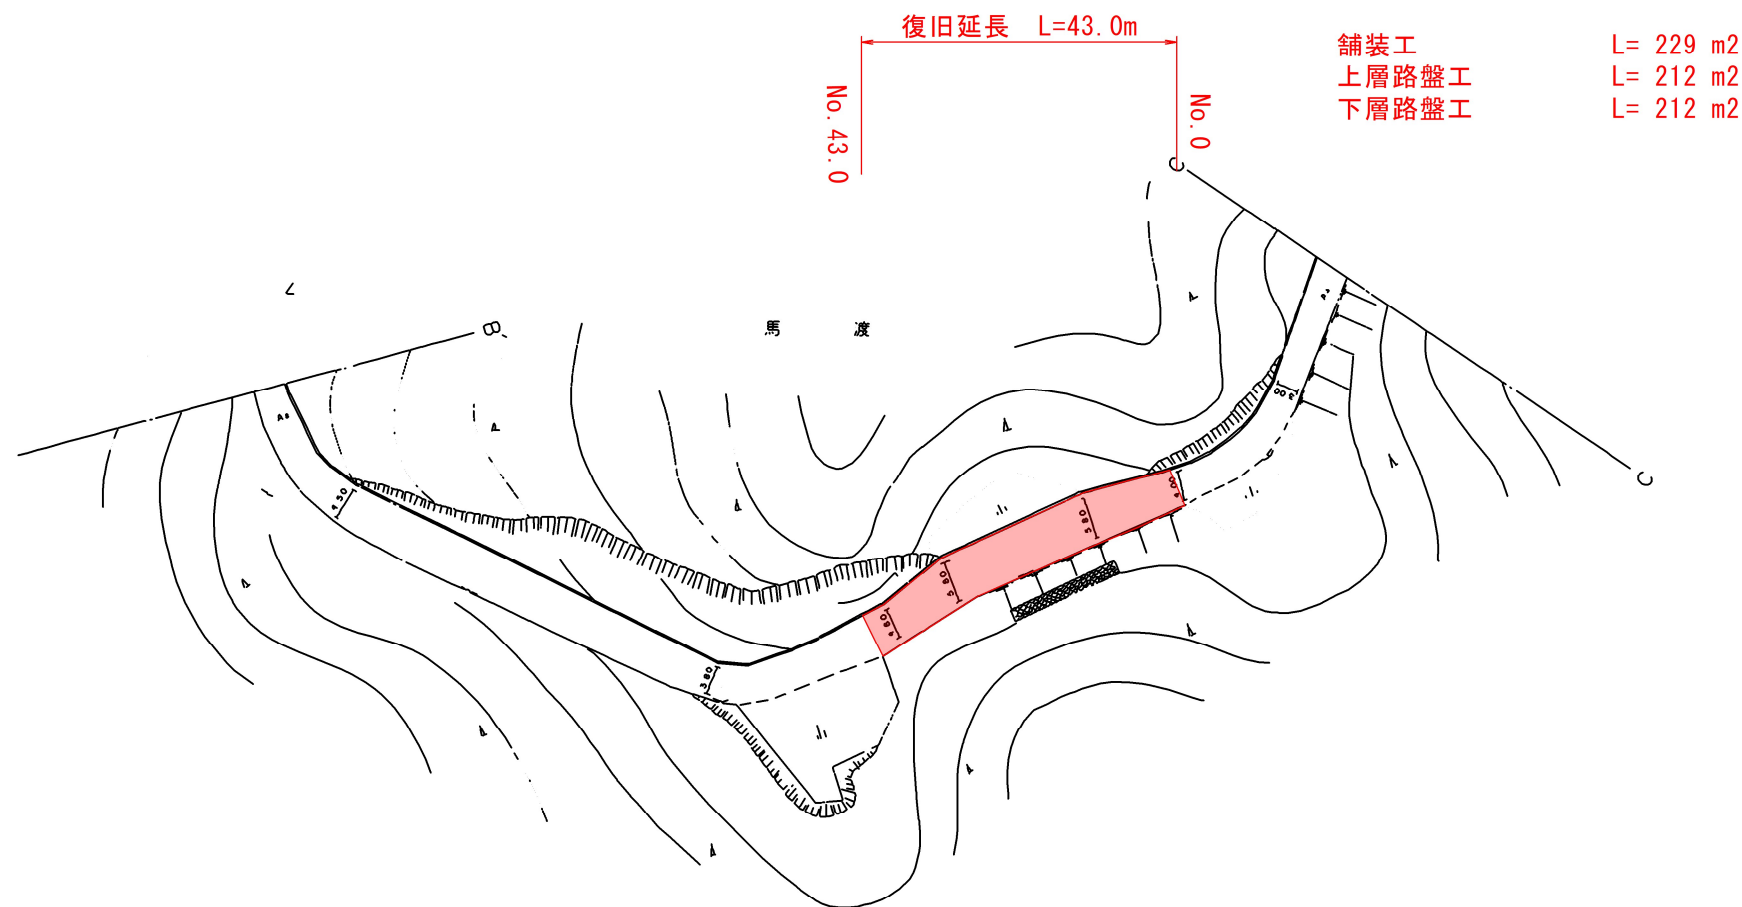


平 面 図

S=A3:1/1000

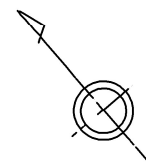

標準断面図

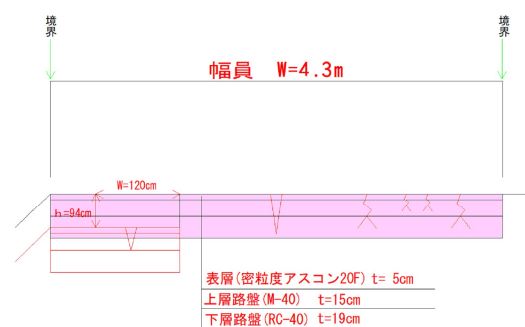

令和 8 年度	
工 事 名	令和 6 年災第 6 0 1 5 号 市道宮地線道路災害復旧工事
路 線 名	市道宮地線
箇 所	輪島市門前町馬渡地内
図 面 名	平面図・標準横断面図
縮 尺	図示
図 面 番 号	1 / 1 枚の内
輪 島 市	