


令和6年災第11518号 市道井守2号線 井守2号橋 橋梁災害復旧工事 位置図

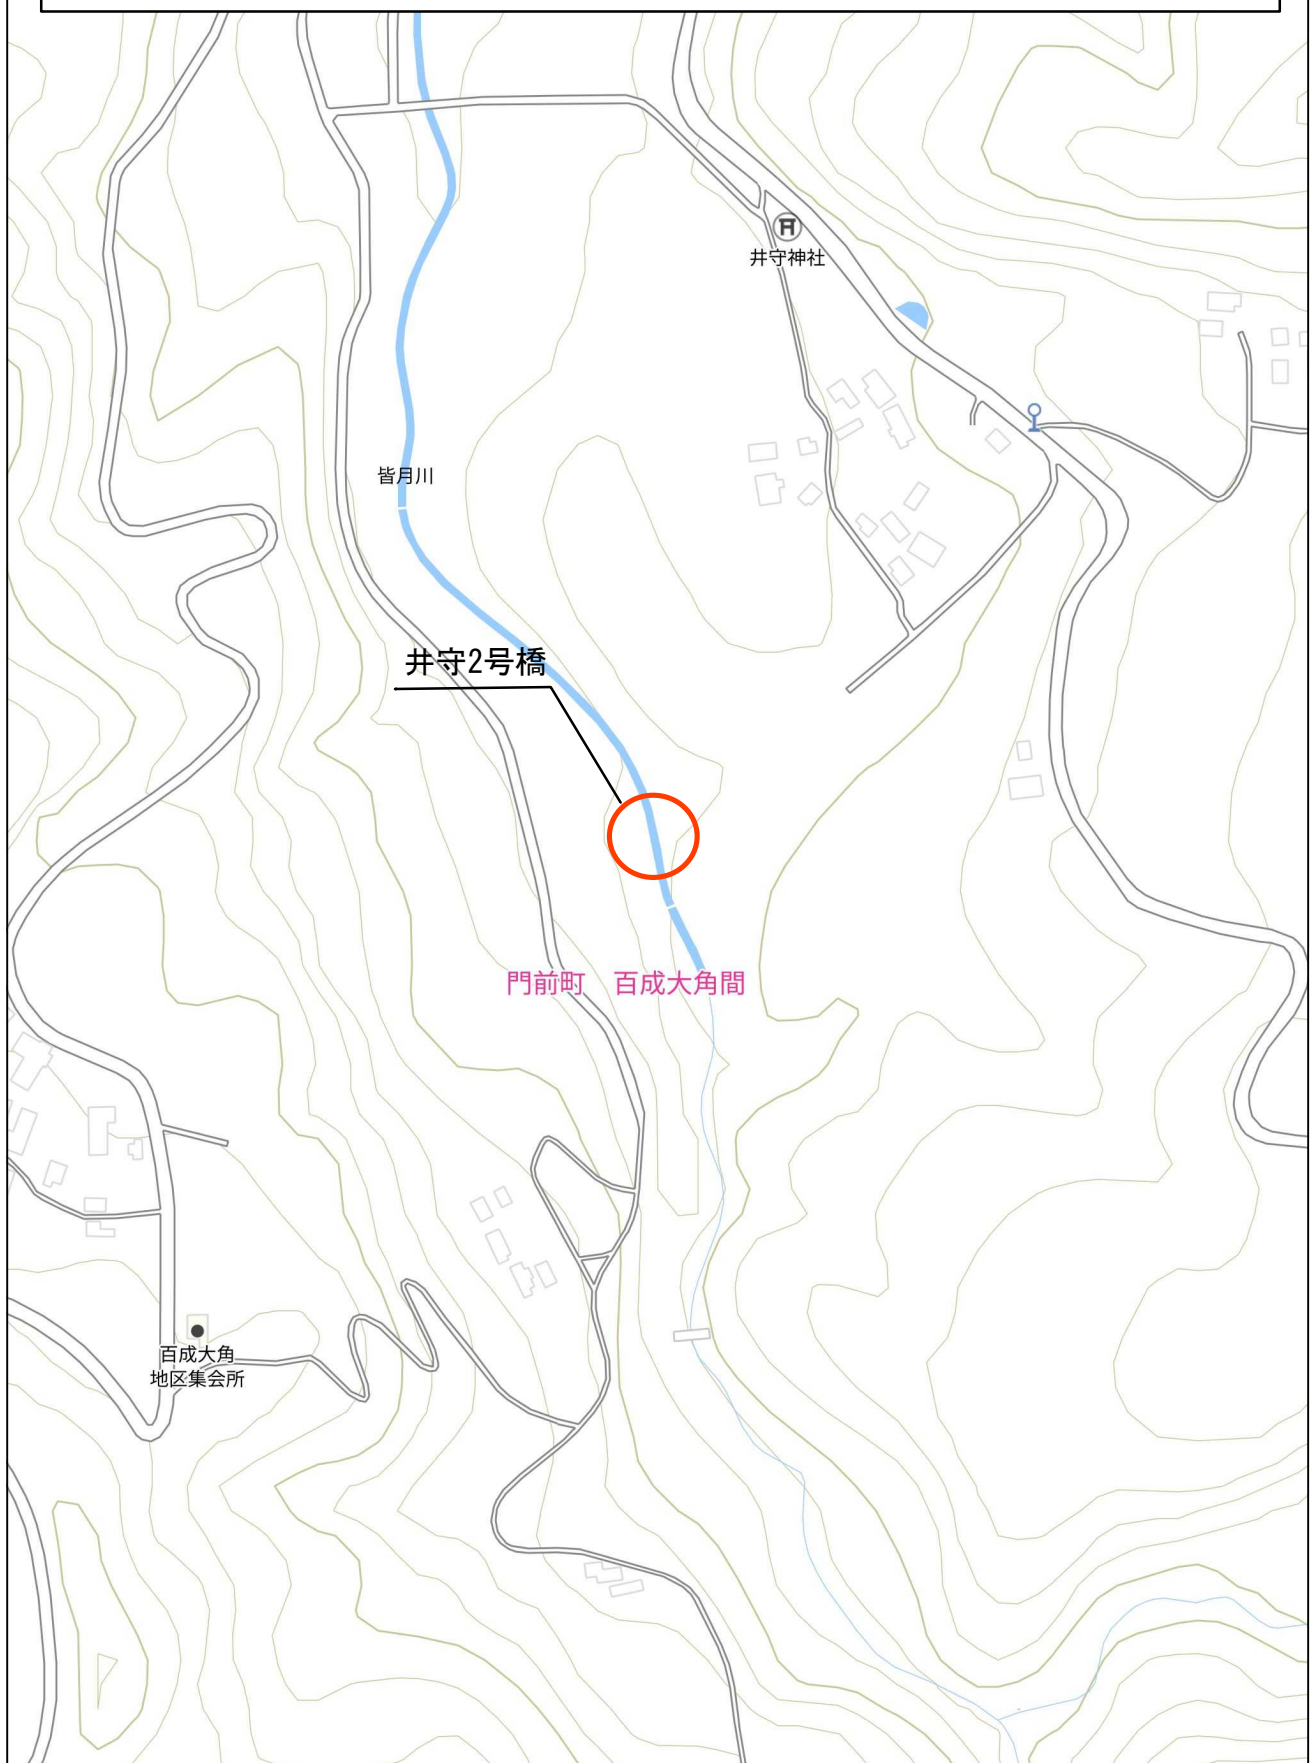

140m