


平面図
7工区

S=1:500 (A1)
S=1:1000 (A3)

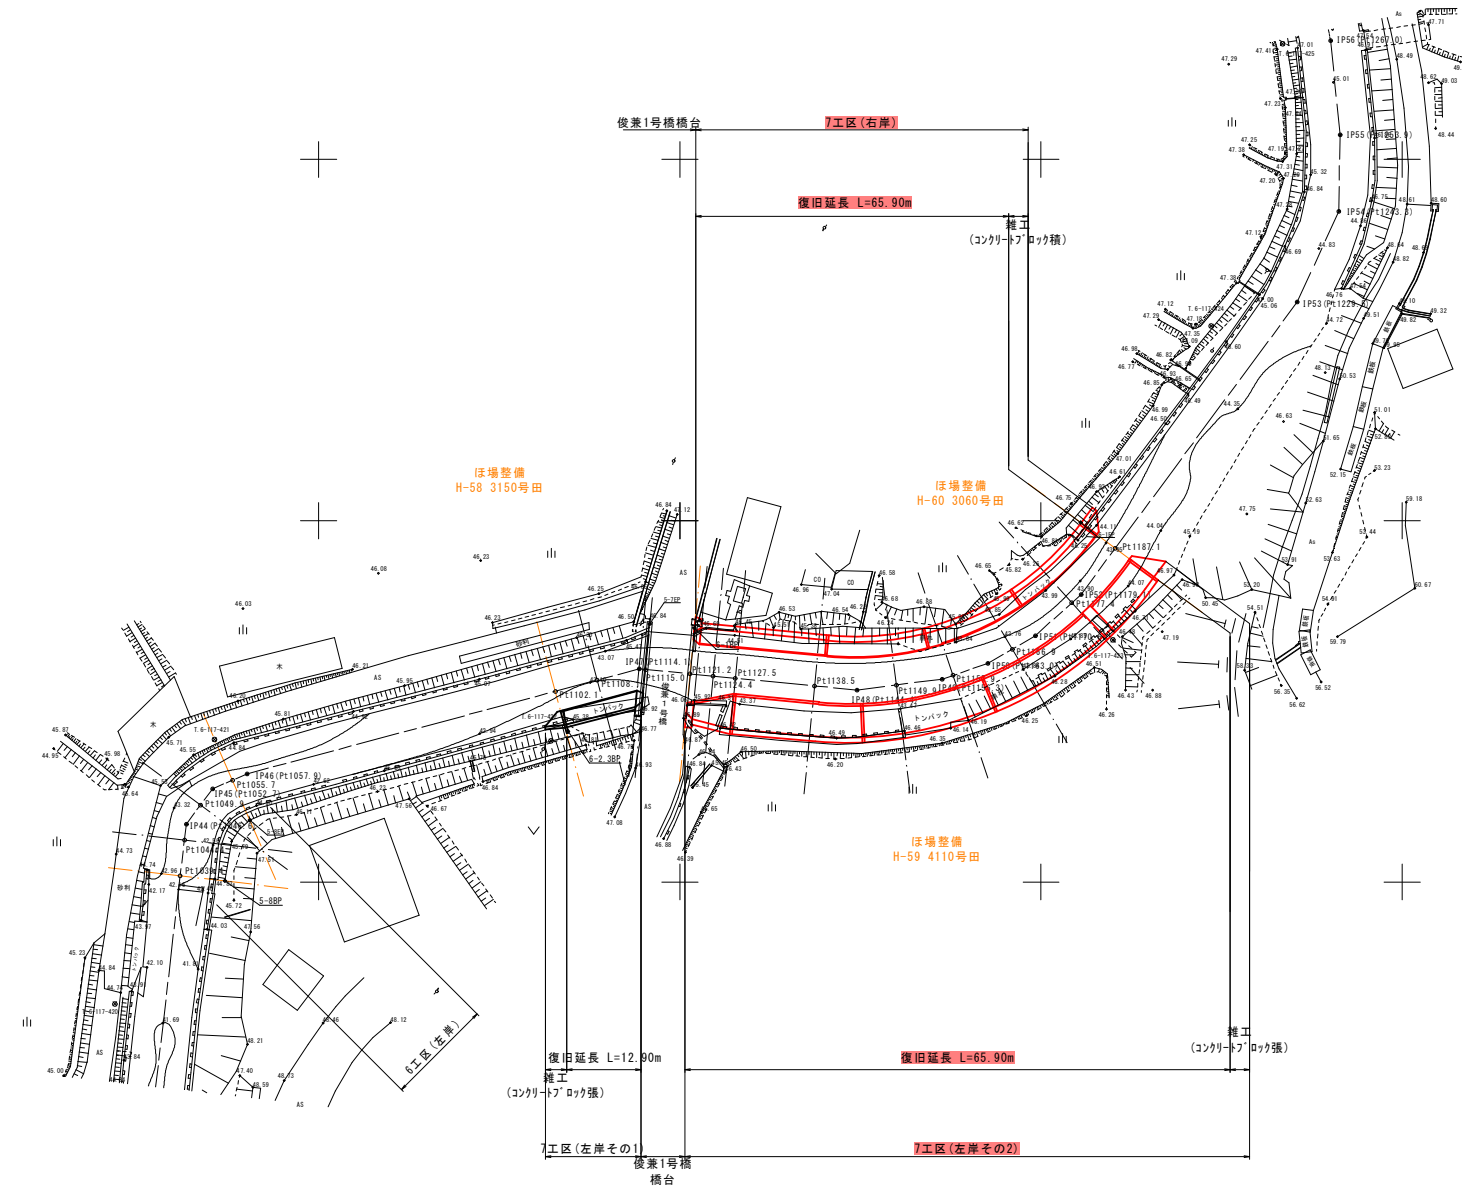

基準点等一覧表						世界測地系(測地成果2011)	
点 名	X座標	Y座標	Z座標	点 種	杭 種		
T.6-117-420	143633.128	-30978.229	44.813	4級基準点	金属杭		
T.6-117-421	143669.729	-30964.444	45.747	4級基準点	プラ杭+金属杭		
T.6-117-422	143669.516	-30917.864	46.166	4級基準点	プラ杭+金属杭		
T.6-117-423	143683.486	-30840.067	46.771	4級基準点	プラ杭+金属杭		
T.6-117-424	143726.969	-30826.426	47.446	4級基準点	プラ杭+金属杭		
T.6-117-425	143766.027	-30816.563	47.635	4級基準点	プラ杭+金属杭		

※)「令和6年災 普通河川谷谷内川河川災害復旧詳細測量業務 輪島市門前町谷口外 地内」の成果品(基準点成果表、仮BIM設置測量成果表)を基に整理。

令和8年度実施	
工 事 名	令和6年災 第6618号 普通河川谷谷内川 河川災害復旧工事(その2)
河 川 名	普通河川谷谷内川
箇 所	輪島市門前町俊兼 地内
図 名	平面図
縮 尺	S=1:500 (A1)、S=1:1000 (A3)
図面番号	1 / 12
輪 島 市	

縦断面図


7工区

SV=1:100、SH=1:500 (A1)
SV=1:200、SH=1:1000 (A3)

右 岸


左 岸

凡 例		
———	右岸	背後地盤高
———	右岸	堤防高
———	右岸	護岸高
———	最深河床高	

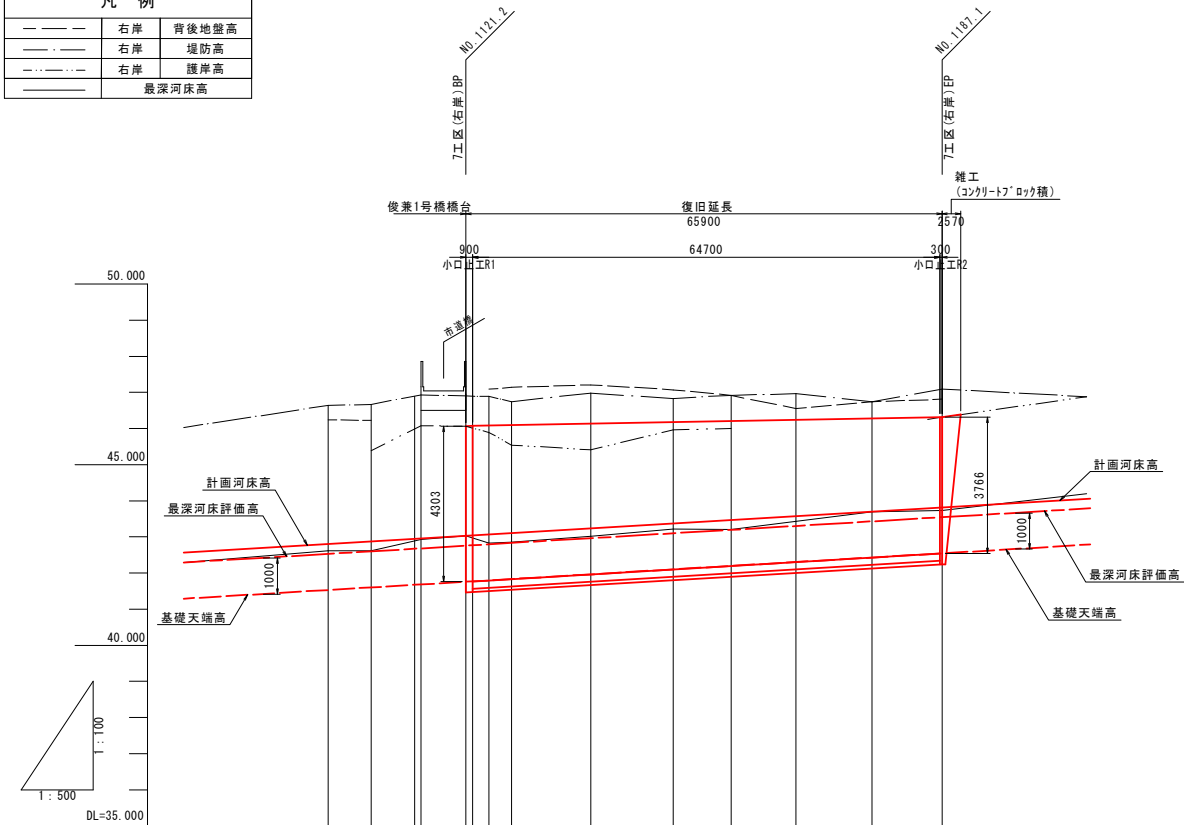

計	面	河床勾配		h=0.787m、L=65.90m i=1/84 (1.19%)	
		右岸	左岸	右岸	左岸
現	況	堤防高		46.64	
		右岸	左岸	右岸	左岸
追	加	距離		0.000	
		右岸	左岸	右岸	左岸
測	点	距離		6.900	
		右岸	左岸	右岸	左岸
曲	線	距離		11.000	
		右岸	左岸	右岸	左岸

凡 例		
———	左岸	背後地盤高
———	左岸	堤防高
———	左岸	護岸高
———	最深河床高	

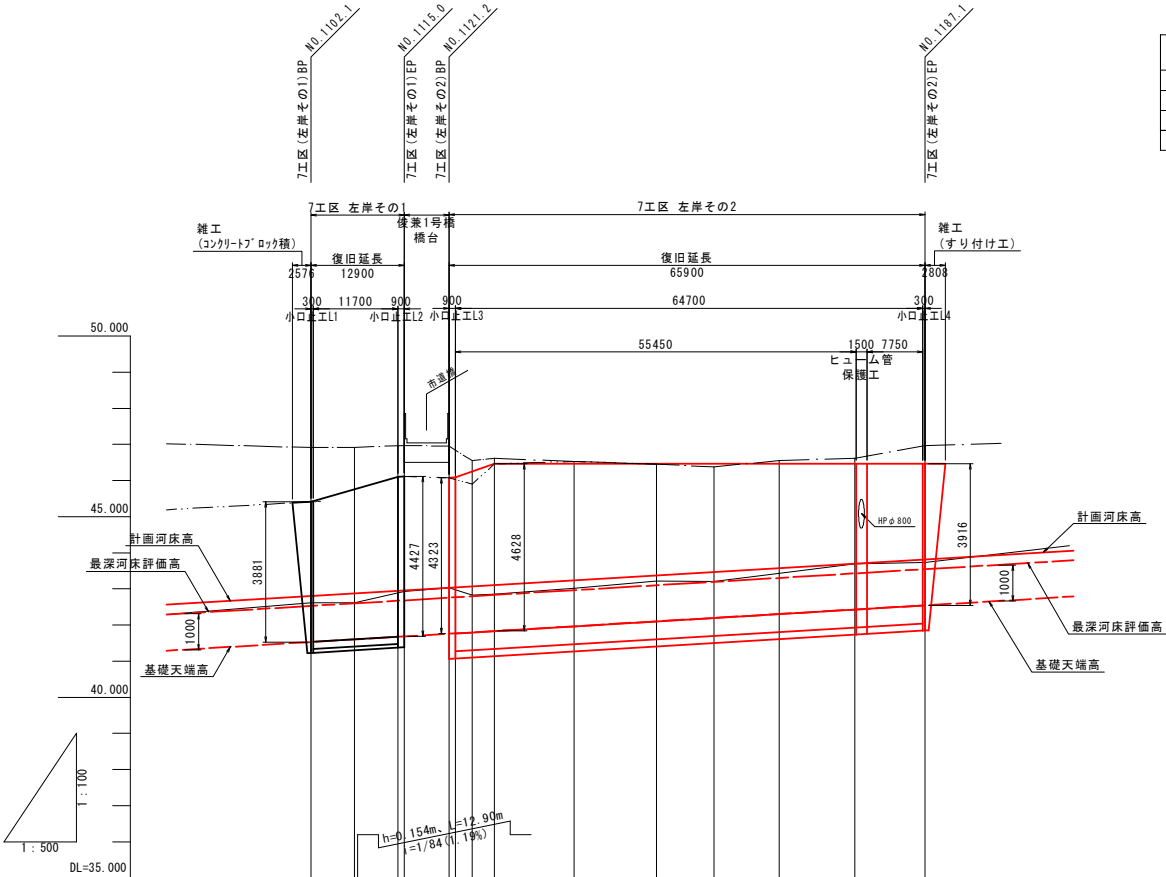

計	面	河床勾配		h=0.787m、L=65.90m i=1/84 (1.19%)	
		右岸	左岸	右岸	左岸
現	況	堤防高		46.64	
		右岸	左岸	右岸	左岸
追	加	距離		0.000	
		右岸	左岸	右岸	左岸
測	点	距離		6.900	
		右岸	左岸	右岸	左岸
曲	線	距離		11.000	
		右岸	左岸	右岸	左岸

令和8年度実施	
工 事 名	令和6年災 第6618号 普通河川谷谷内川 河川災害復旧工事(その2)
河 川 名	普通河川谷谷内川
箇 所	輪島市門前町復兼 地内
図 名	縦断面図
縮 尺	SV=1:100、SH=1:500 (A1) SV=1:200、SH=1:1000 (A3)
図面番号	2 / 12
輪 島 市	

横断面図(1)

7工区

S=1:100 (A1)


S=1:200 (A3)

NO. 1102. 1 (7工区左岸1BP)

GR-42. 62
FR-42. 802

ほ場整備
H-58 3150号田


土工	記号	数量
C1	4.3	
B1	0.1	
L1	1.3	
L2	0.0	
c1	4.0	
b1	3.4	
W1	0.7	
C2	1.1	
B2	2.3	

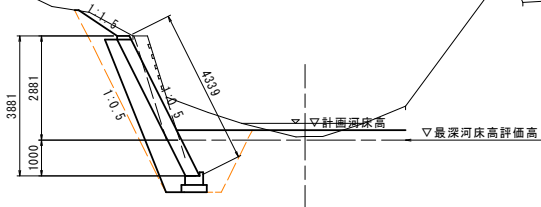

NO. 1115. 0 (7工区左岸1EP)

GR-42. 93
FR-42. 956

土工	記号	数量
C1	6.1	
B1	0.0	
L1	1.5	
L2	-	
c1	3.5	
b1	2.3	
W1	0.8	
C2	1.4	
B2	-	

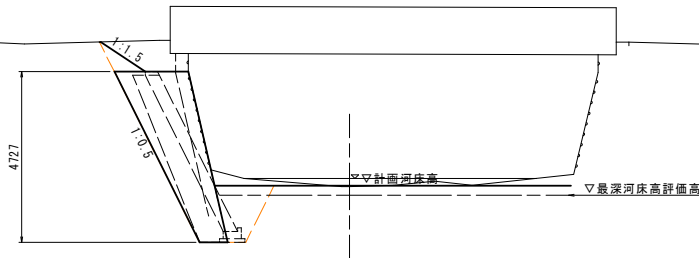


NO. 1108. 1

GR-42. 90
FR-42. 874

ほ場整備
H-58 3150号田


土工	記号	数量
C1	5.9	
B1	0.0	
L1	0.6	
L2	0.3	
c1	4.1	
b1	3.4	
W1	0.7	
C2	1.2	
B2	2.5	

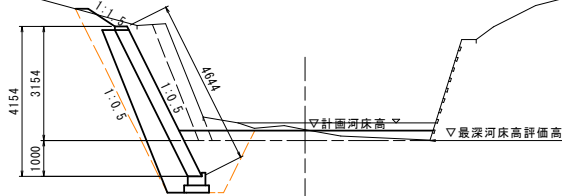

NO. 1121. 2 (7工区左岸2, 右岸BP)

GR-42. 14
FR-42. 030

土工	記号	数量
C1	6.4	
B1	-	
L1	0.9	
L2	0.6	
c1	4.2	
b1	2.5	
W1	0.7	
C2	1.4	
B2	-	

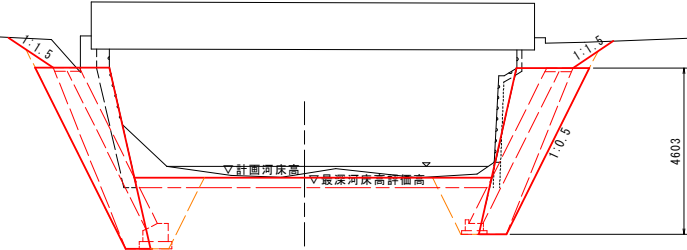


土工	記号	数量
C1	7.1	
B1	-	
L1	0.9	
L2	0.5	
c1	3.6	
b1	2.1	
W1	0.7	
C2	0.7	
B2	-	

NO. 1122. 1 (NO. 1121. 2を投影)

GR-42. 14
FR-42. 041

土工	記号	数量
C1	6.2	
B1	-	
L1	0.9	
L2	0.6	
c1	5.2	
b1	4.1	
W1	0.9	
C2	1.4	
B2	2.8	

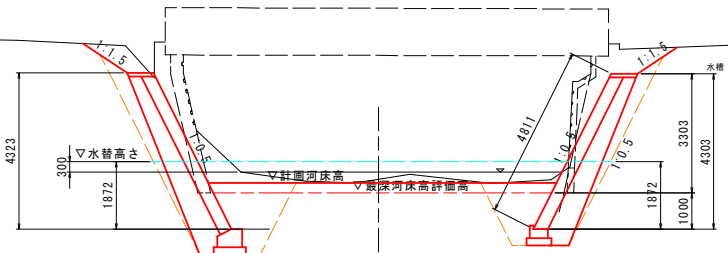


土工	記号	数量
C1	6.0	
B1	0.0	
L1	0.9	
L2	0.5	
c1	4.2	
b1	3.4	
W1	0.7	
C2	0.7	
B2	2.6	

NO. 1114. 1 (NO. 1115. 0を投影)

GR-42. 93
FR-42. 945

土工	記号	数量
C1	6.2	
B1	0.0	
L1	1.5	
L2	0.0	
c1	4.1	
b1	3.7	
W1	0.7	
C2	1.4	
B2	2.7	

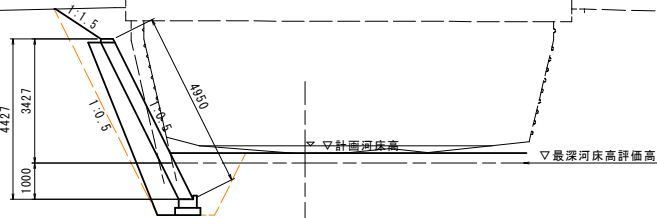

(土工凡例)

記号	単位	項目
C1	m2	掘削(土砂、オープンカット)
B1	m2	築増盛土(W<2.5m)
L1	m	法面整形(盛土部)
L2	m	法面整形(切土部)
c1	m2	床掘り(土砂、1m≦W<2m)
b1	m2	埋戻し(1m≦W<4m)
W1	m	基面整正
C2	m2	既設ブロック取壊し
B2	m2	表込材

令和8年度実施	
工事名	令和6年災 第6618号 普通河川谷谷内川 河川災害復旧工事(その2)
河川名	普通河川谷谷内川
箇所	輪島市門前町後兼 地内
図名	横断面図(1)
縮尺	図示
図面番号	3 / 12
輪島市	

横断面図(2)

7工区


S=1:100 (A1)

S=1:200 (A3)

NO. 1124. 4

GM-43. 37
FM-43. 068

土工	記号	数量
C1	7.2	
B1	0.2	
L1	0.4	
L2	-	
c1	4.9	
b1	2.7	
W1	0.9	
C2	2.7	
B2	3.0	

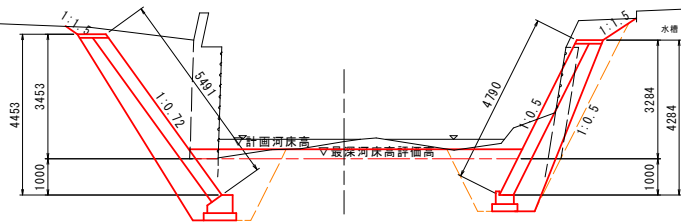


土工	記号	数量
C1	4.3	
B1	0.0	
L1	0.9	
L2	0.2	
c1	4.1	
b1	3.3	
W1	0.7	
C2	1.1	
B2	2.6	

土工	記号	数量
C1	2.3	
B1	0.3	
L1	-	
L2	-	
c1	4.9	
b1	3.5	
W1	0.9	
C2	1.7	
B2	1.3	

NO. 1149. 9

GM-43. 64
FM-43. 373

ほ場整備
H-59 4110号田

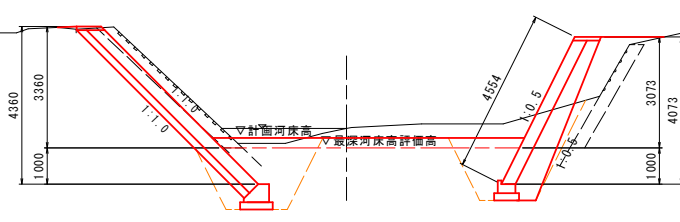

土工	記号	数量
C1	2.9	
B1	1.4	
L1	-	
L2	-	
c1	4.2	
b1	2.5	
W1	0.7	
C2	-	
B2	2.5	


ほ場整備
H-60 3060号田

NO. 1127. 5

GM-43. 36
FM-43. 105

ほ場整備
H-59 4110号田

土工	記号	数量
C1	1.4	
B1	0.3	
L1	-	
L2	-	
c1	5.0	
b1	3.5	
W1	0.9	
C2	1.8	
B2	1.4	

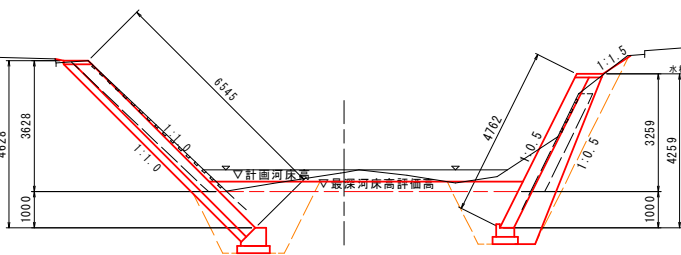


土工	記号	数量
C1	3.0	
B1	0.0	
L1	0.9	
L2	0.1	
c1	4.1	
b1	3.3	
W1	0.7	
C2	1.1	
B2	2.6	

土工	記号	数量
C1	1.8	
B1	0.3	
L1	-	
L2	-	
c1	5.0	
b1	3.4	
W1	0.9	
C2	3.4	
B2	1.3	

NO. 1157. 9

GM-43. 53
FM-43. 468

ほ場整備
H-59 4110号田

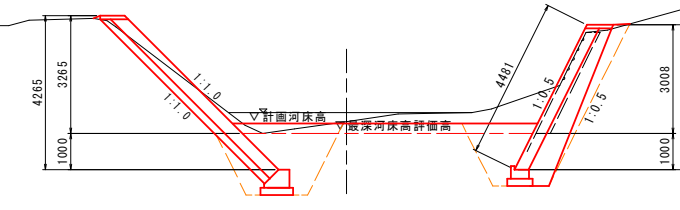

土工	記号	数量
C1	4.0	
B1	0.0	
L1	-	
L2	-	
c1	4.0	
b1	3.1	
W1	0.7	
C2	1.1	
B2	2.4	


ほ場整備
H-60 3060号田

NO. 1138. 5

GM-43. 54
FM-43. 237

ほ場整備
H-59 4110号田

土工	記号	数量
C1	1.7	
B1	0.1	
L1	-	
L2	-	
c1	5.1	
b1	3.6	
W1	0.9	
C2	1.8	
B2	1.3	

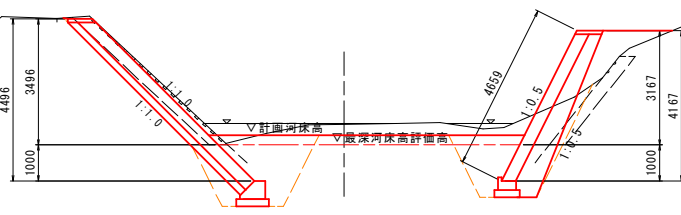

土工	記号	数量
C1	2.5	
B1	1.4	
L1	-	
L2	-	
c1	4.1	
b1	2.6	
W1	0.7	
C2	0.2	
B2	2.5	

(土工凡例)

記号	単位	項目
C1	m2	掘削(土砂、オープンカット)
B1	m2	築堤盛土(W<2.5m)
L1	m	法面整形(盛土部)
L2	m	法面整形(切土部)
c1	m2	床掘り(土砂、1m≦W<2m)
b1	m2	埋戻し(1m≦W<4m)
W1	m	基面整正
C2	m2	既設ブロック取壊し
B2	m2	表込材

令和8年度実施	
工 事 名	令和6年災 第6618号 普通河川谷谷内川 河川災害復旧工事(その2)
河 川 名	普通河川谷谷内川
箇 所	輪島市門前町俊兼 地内
図 名	横断面図(2)
縮 尺	図 示
図面番号	4 / 12
輪 島 市	

横断面図(3)

7工区

S=1:100 (A1)

S=1:200 (A3)

NO. 1166.9

BM=43.58
FH=43.576

ほ場整備
H-59 4110号田

ほ場整備
H-60 3060号田

土工	記号	数量
	C1	0.3
	B1	0.3
	L1	-
	L2	-
	c1	4.9
	b1	3.4
	W1	0.9
	C2	1.6
	B2	1.2

土工	記号	数量
	C1	7.3
	B1	0.2
	L1	-
	L2	-
	c1	4.1
	b1	3.0
	W1	0.7
	C2	-
	B2	2.3

NO. 1177.4

BM=43.73
FH=43.701

ほ場整備
H-60 3060号田

土工	記号	数量
	C1	2.0
	B1	0.0
	L1	-
	L2	-
	c1	5.3
	b1	3.7
	W1	0.9
	C2	-
	B2	1.2

土工	記号	数量
	C1	5.6
	B1	0.9
	L1	-
	L2	-
	c1	4.1
	b1	2.9
	W1	0.7
	C2	-
	B2	2.3

NO. 1187.1 (7工区左岸、右岸EP)

BM=43.87
FH=43.817

ほ場整備
H-60 3060号田

土工	記号	数量
	C1	1.6
	B1	0.4
	L1	-
	L2	-
	c1	5.3
	b1	3.7
	W1	0.9
	C2	-
	B2	1.2

土工	記号	数量
	C1	3.3
	B1	-
	L1	0.8
	L2	0.3
	c1	4.0
	b1	3.1
	W1	0.7
	C2	1.0
	B2	2.2

(土工凡例)


記号	単位	項目
C1	m2	掘削(土砂、オープンカット)
B1	m2	築増盛土(W<2.5m)
L1	m	法面整形(盛土部)
L2	m	法面整形(切土部)
c1	m2	床掘り(土砂、1m≦W<2m)
b1	m2	埋戻し(1m≦W<4m)
W1	m	基面整正
C2	m2	既設ブロック取壊し
B2	m2	表込材

令和8年度実施	
工 事 名	令和6年災 第6618号 普通河川谷谷内川 河川災害復旧工事(その2)
河 川 名	普通河川谷谷内川
箇 所	輪島市門前町俊兼 地内
図 名	横断面図(3)
縮 尺	図 示
図面番号	5 / 12
輪 島 市	


構造図(1)
7工区(右岸)

S=図示


ブロック積護岸工標準図
S=1:50 (A1)
S=1:100 (A3)

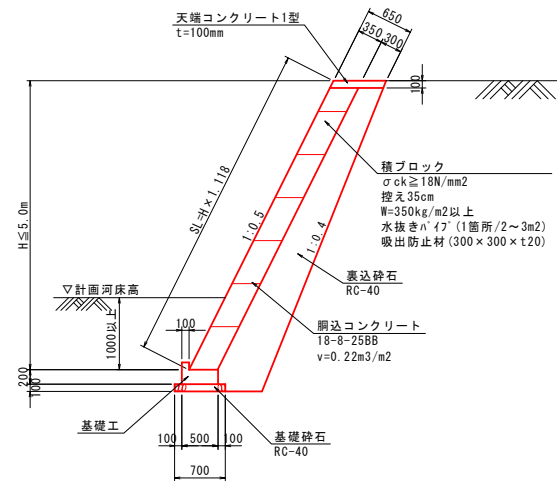

基礎工詳細図
S=1:25 (A1)
S=1:50 (A3)

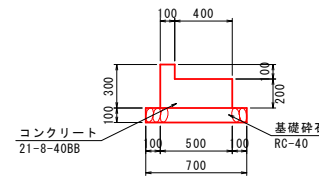


天端コンクリート1型詳細図
S=1:25 (A1)
S=1:50 (A3)

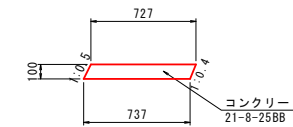


小口止工・隔壁工構造図
S=1:60 (A1)
S=1:120 (A3)


小口止工R1

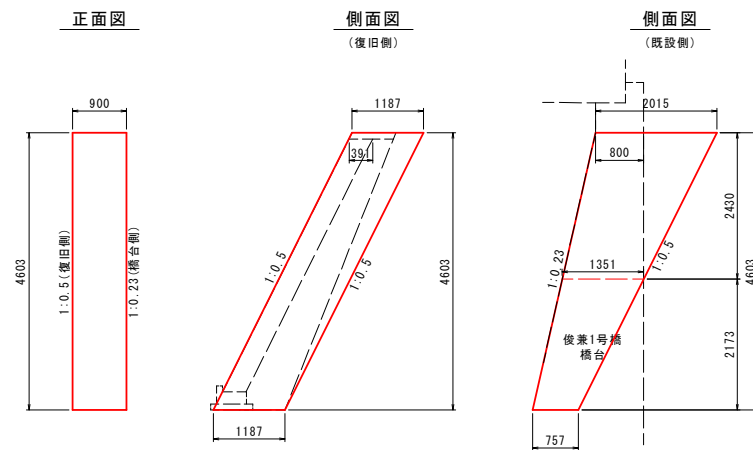


小口止工R2

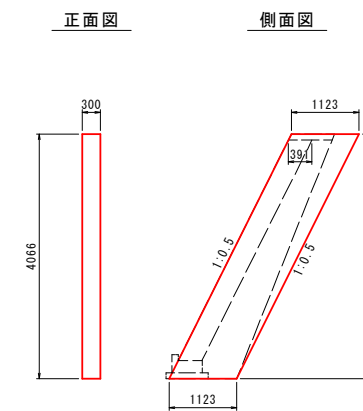


隔壁工R1

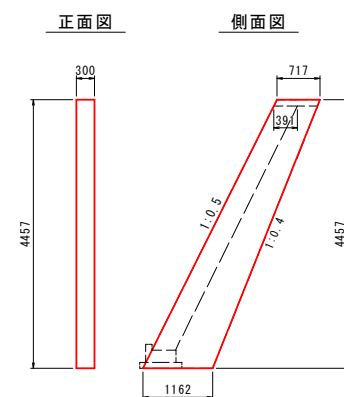

隔壁工R2

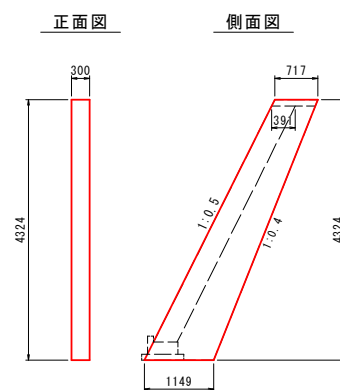

隔壁工R3

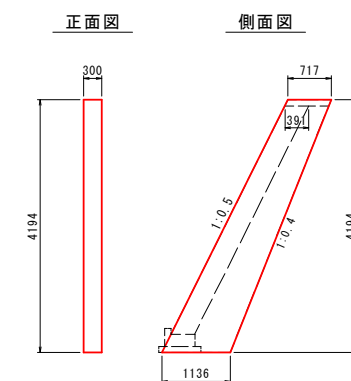

令和8年度実施	
工事名	令和6年災 第6618号 普通河川谷谷内川 河川災害復旧工事(その2)
河川名	普通河川谷谷内川
箇所	輪島市門前町俊兼 地内
図名	構造図(1)
縮尺	図示
図面番号	6 / 12
輪島市	


構造図(2)

7工区(右岸)

S=1:100(A1)

S=1:200(A3)

護岸工展開図

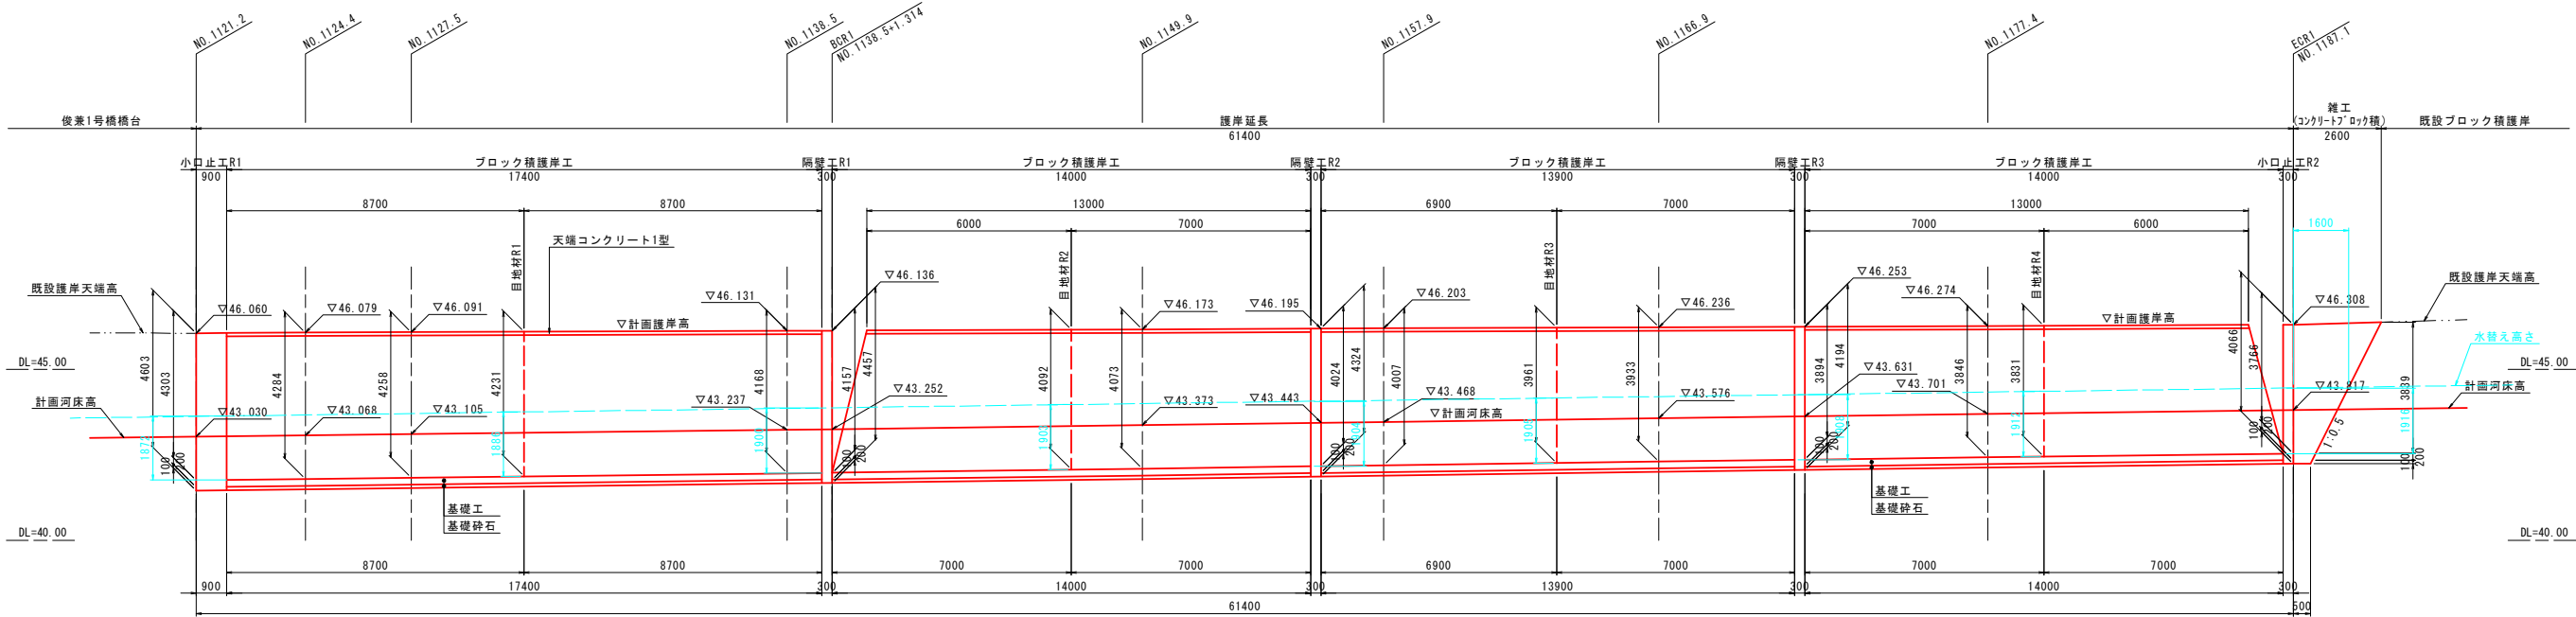

令和8年度実施	
工 事 名	令和6年災 第6618号 普通河川谷谷内川 河川災害復旧工事(その2)
河 川 名	普通河川谷谷内川
箇 所	輪島市門前町俊兼 地内
図 名	構造図(2)
縮 尺	図 示
図面番号	7 / 12
輪 島 市	


7工区(左岸その2)

S=図示

標準区間

ブロック張護岸工(1割型)標準図


S=1:50 (A1)
S=1:100 (A3)

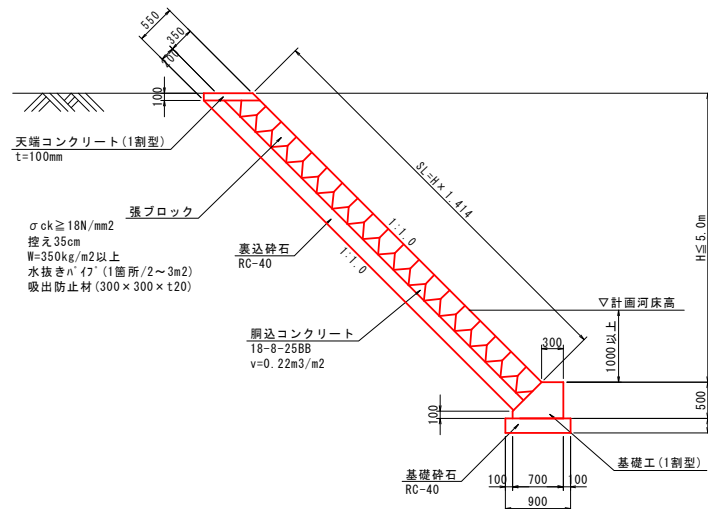

※) 北陸地方整備局 標準設計 3.1共通編のブロック張(共-VI-4)、および
3.2河川編の法覆工 コンクリートブロック張(間知ブロック)(河-II-3)を参考。


基礎工(1割型)詳細図

S=1 : 25 (A1)
S=1 : 50 (A3)

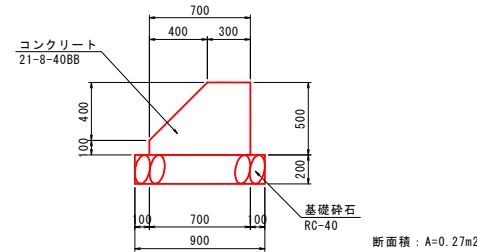

天端コンクリート(1割型)詳細図

S=1:25 (A1)
S=1:50 (A3)

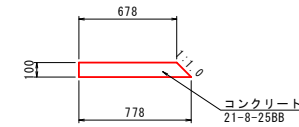


俊兼 1 号橋橋台摺付区間

(俊兼 1 号橋橋台側端部)

ブロック積護岸工


S=1:50 (A1)
S=1:100 (A3)

(俊兼1号橋橋台側端部)

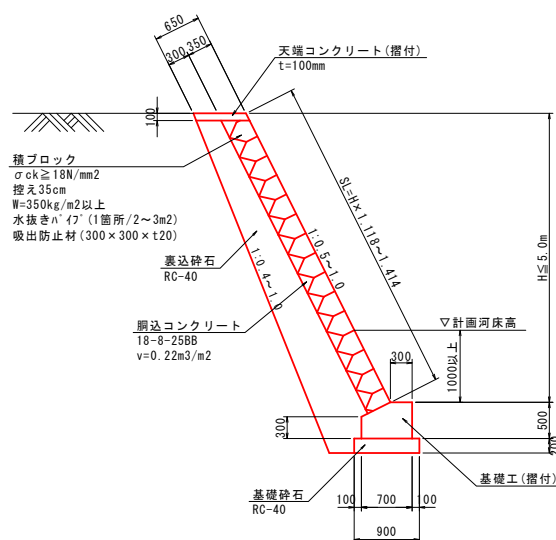


基礎工(摺付)詳細図

S=1 : 25 (A1)
S=1 : 50 (A3)

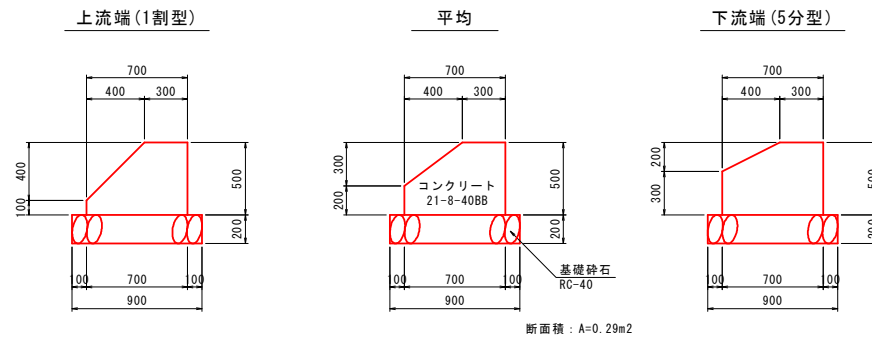

天端コンクリート(摺付)詳細図

S=1:25 (A1)
S=1:50 (A3)

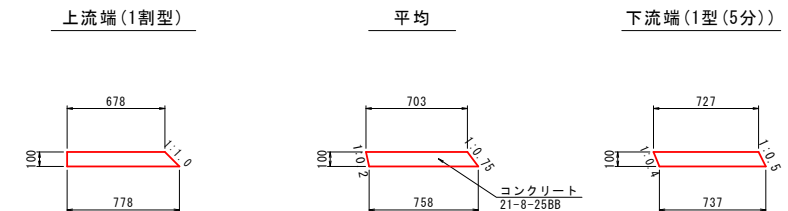


令和8年度実施	
工 事 名	令和6年災 第6618号 普通河川山谷内川 河川災害復旧工事(その2)
河 川 名	普通河川谷谷内川
箇 所	輪島市門前町仮兼 地内
図 名	構造図(3)
縮 尺	図 示
図面番号	8 / 12
輪 島 市	


構造図(5) S=図示
7工区(左岸その2)

小口止工・隔壁工構造図 S=1:60 (A1)
S=1:120 (A3)


小口止工L3

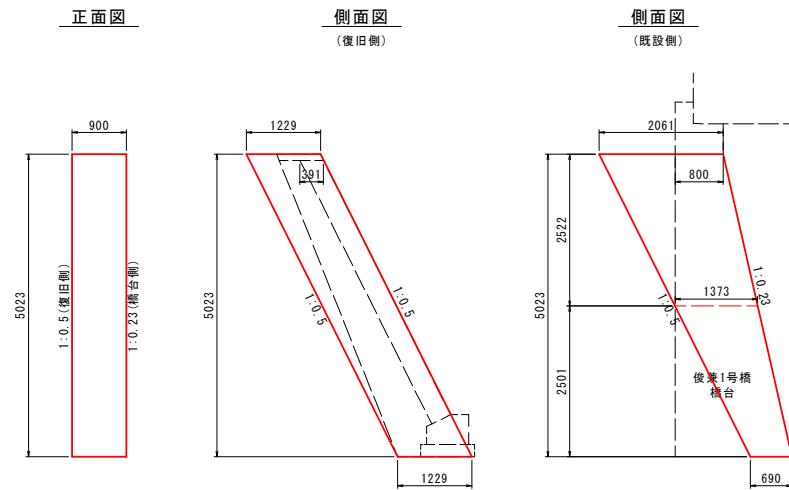


小口止工L4

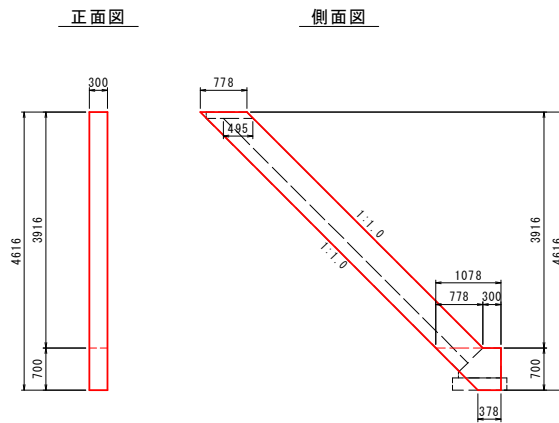


隔壁工L1

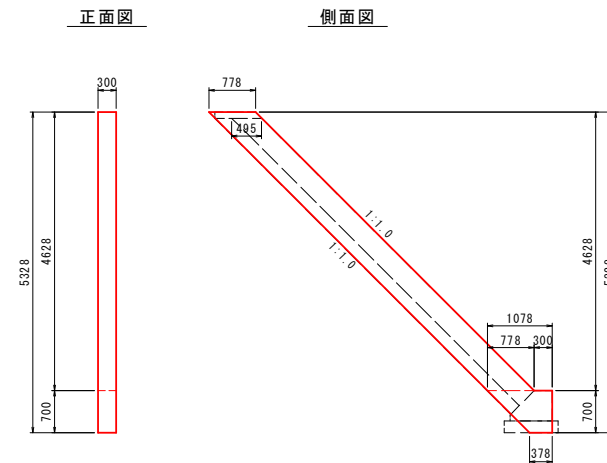


隔壁工L2

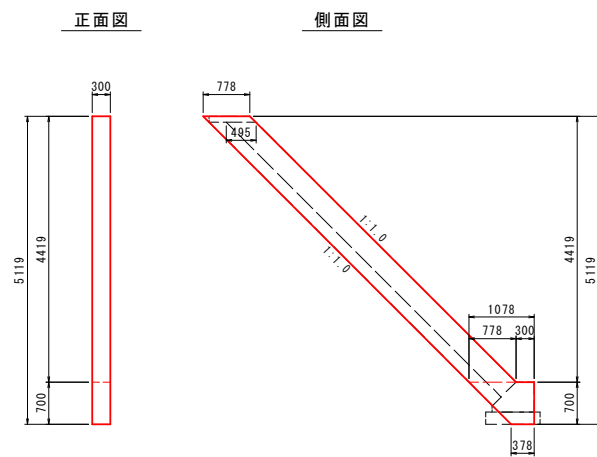

隔壁工L3

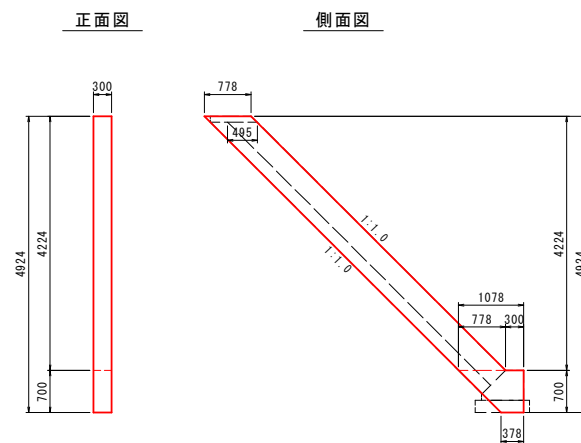


ヒューム管保護工構造図 S=1:60 (A1)
S=1:120 (A3)
N0.1177.4+0.970

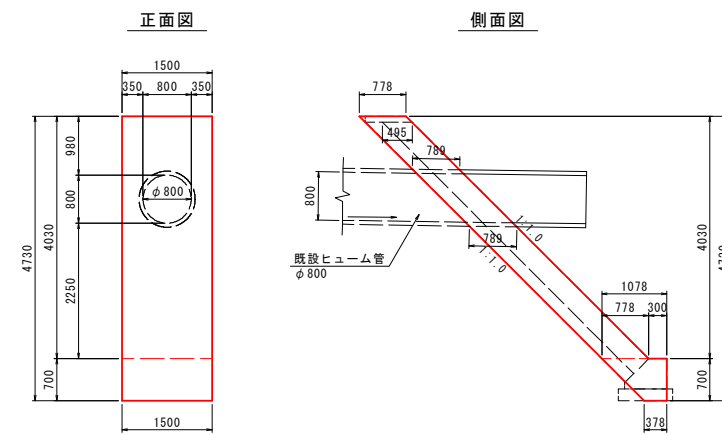

令和8年度実施	
工事名	令和6年災 第6618号 普通河川谷谷内川 河川災害復旧工事(その2)
河川名	普通河川谷谷内川
箇所	輪島市門前町俊兼 地内
図名	構造図(4)
縮尺	図示
図面番号	9 / 12
輪島市	

構造図(6) S=図示
7工区(左岸その2)


護岸工展開図 S=1:100(A1)
S=1:200(A3)

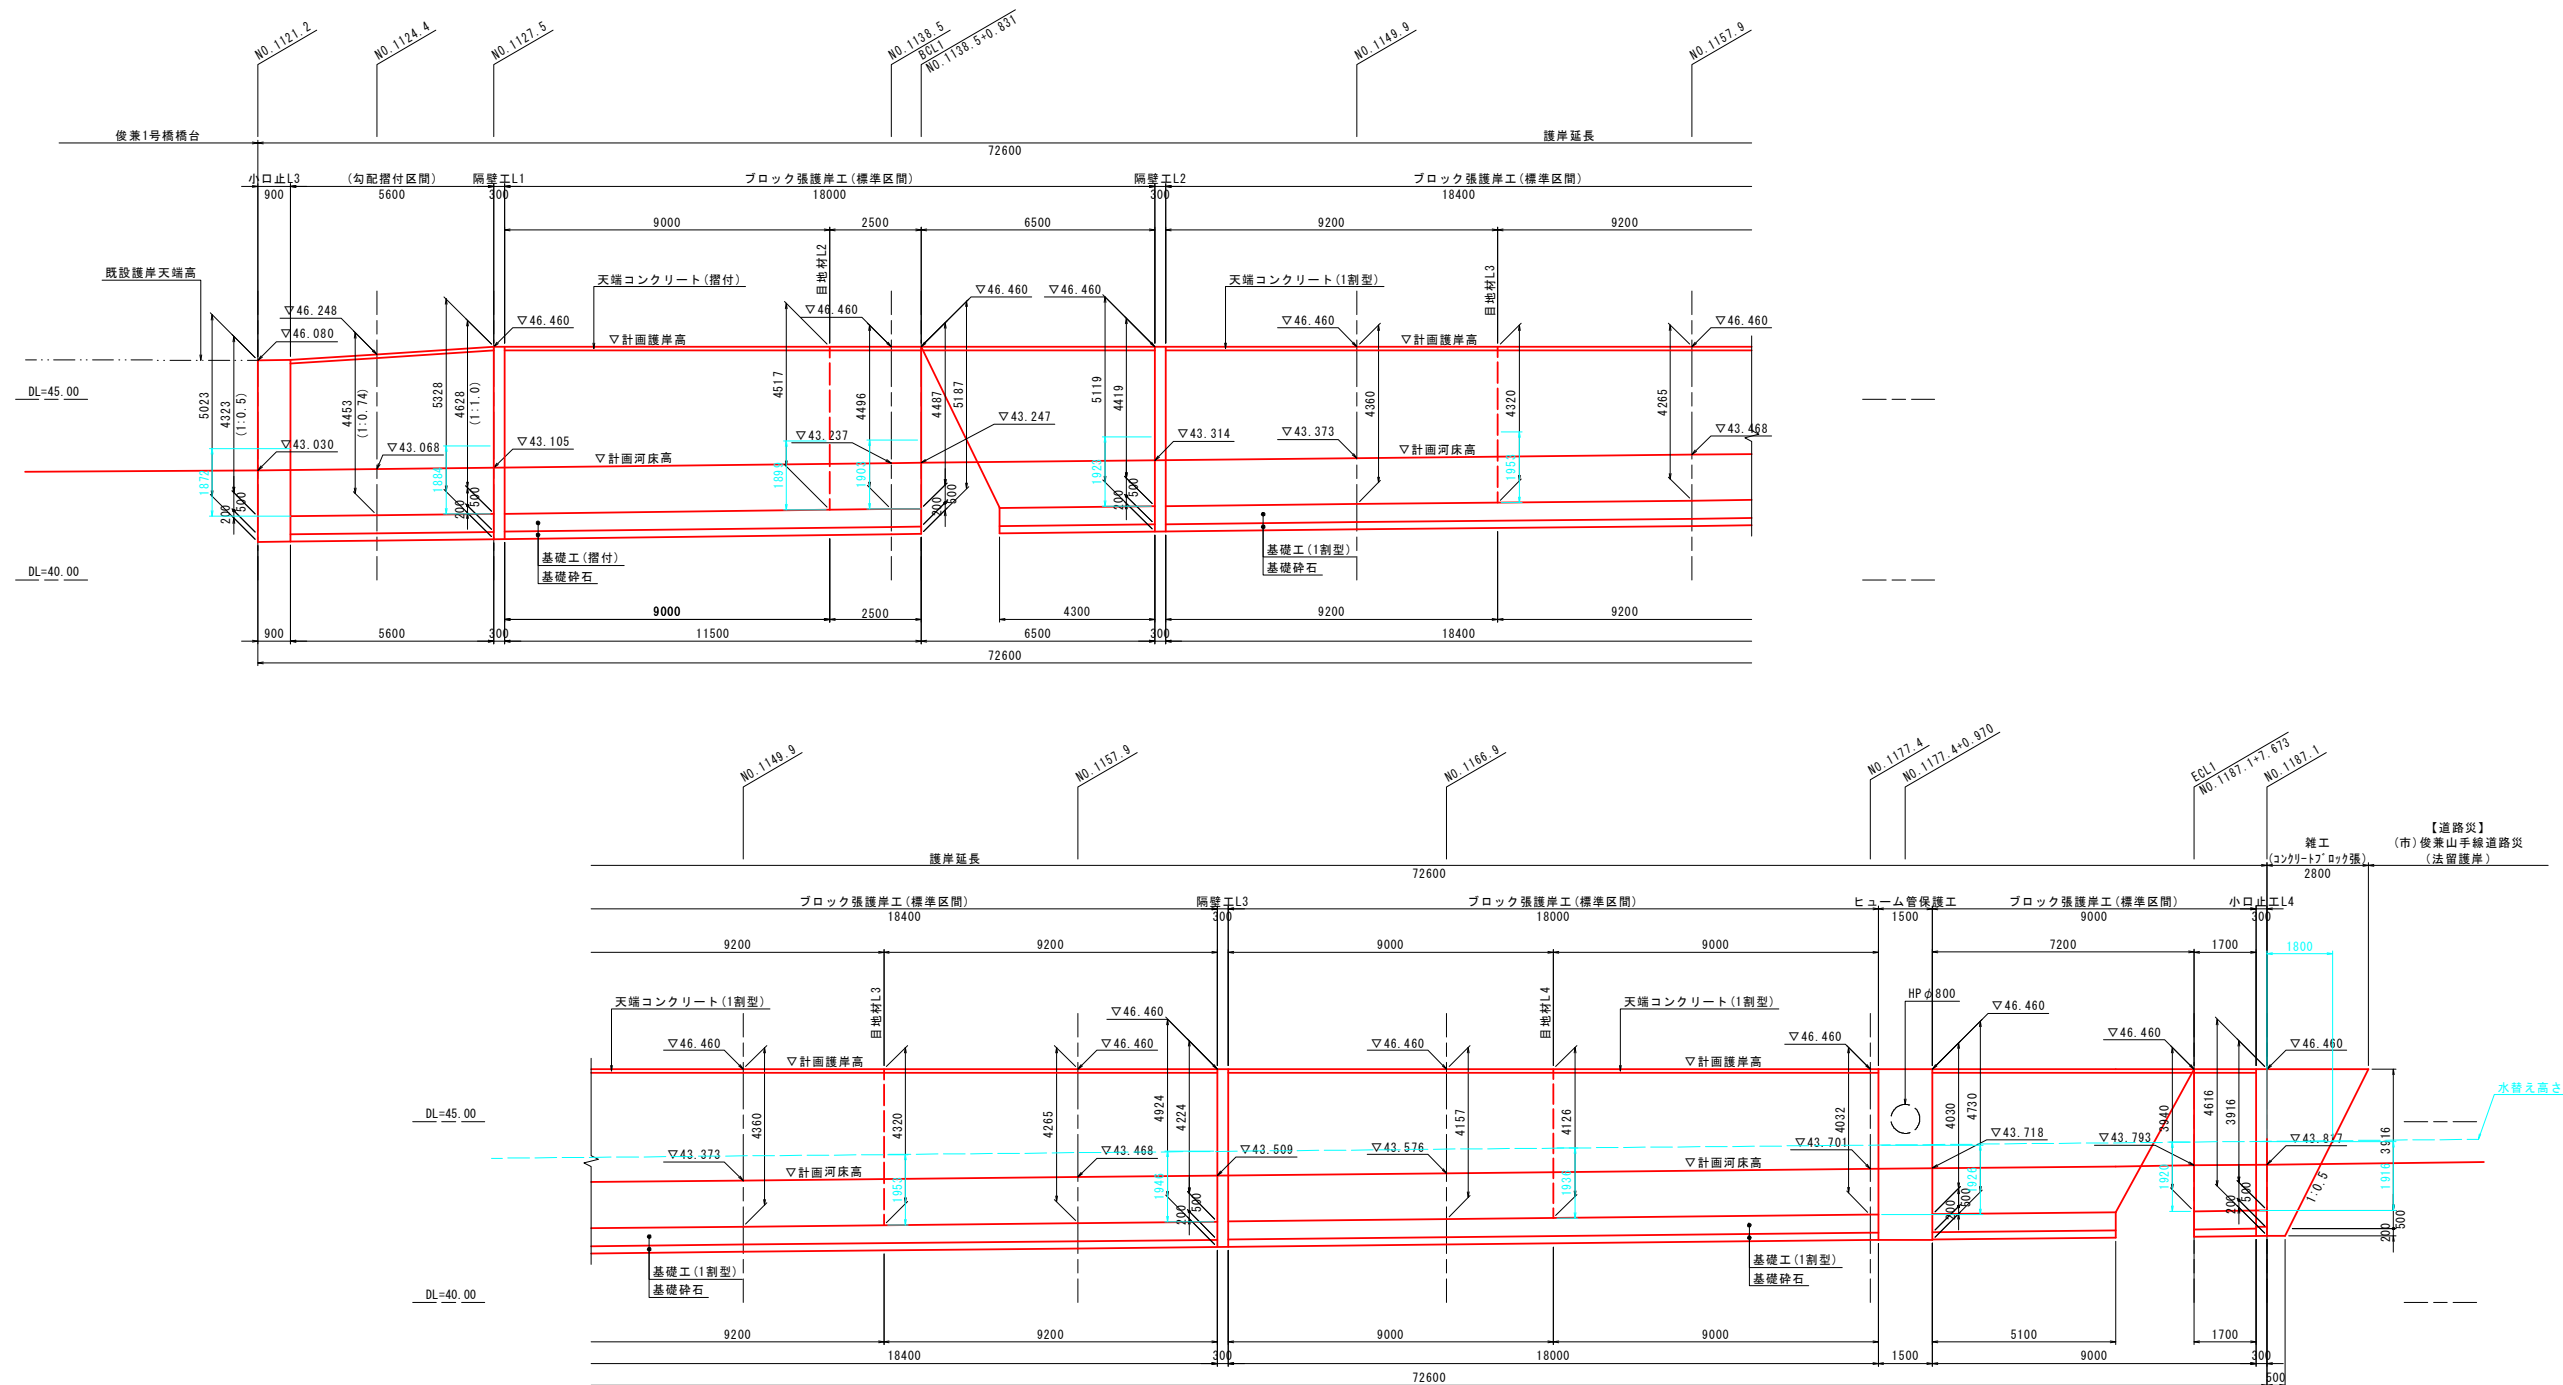


令和8年度実施	
工 事 名	令和6年災 第6618号 普通河川谷谷内川 河川災害復旧工事(その2)
河 川 名	普通河川谷谷内川
箇 所	輪島市門前町俊兼 地内
図 名	構造図(5)
縮 尺	図 示
図面番号	10 / 12
輪 島 市	

仮設計画図(1) S=図示
7工区(右岸)

平面図 S=1:500 (A1)
S=1:1000 (A3)



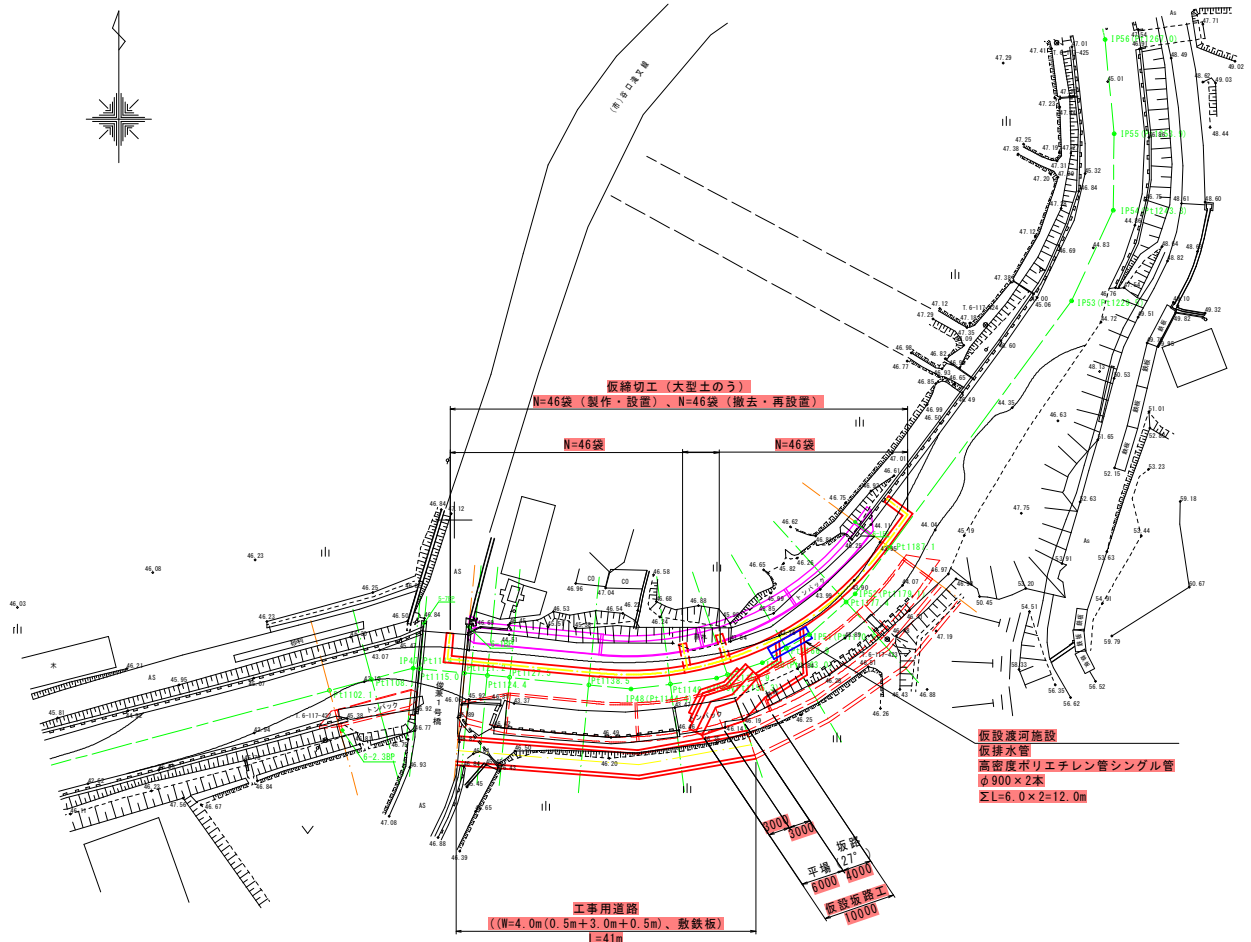


仮設坂路工展開図 S=1:100 (A1)
S=1:200 (A3)

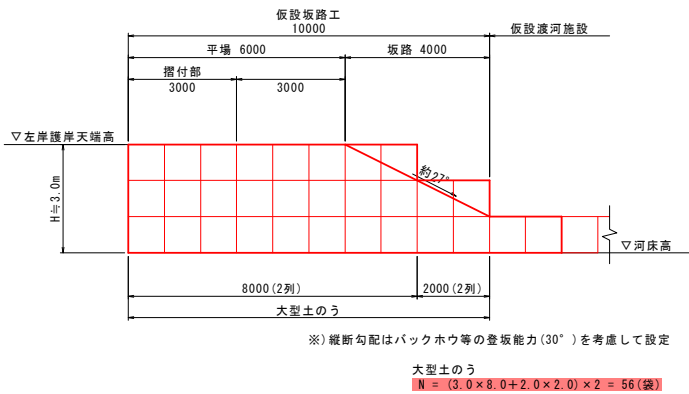


- 【施工順序】
1. 左岸側に工事用道路(一部)敷設
 2. 右岸渡河用の仮設坂路工・仮設渡河施設設置
 3. 右岸側に仮締切工設置(撤去・移設) (4と繰り返す)
 4. 右岸護岸復旧 (3と繰り返す) ※土工は河道内より
 5. 左岸側の工事用道路延伸
 6. 左岸その1～2に仮締切工設置(撤去・移設) (7と繰り返す)
 7. 左岸その1～2護岸復旧 (6と繰り返す) ※土工は護岸天端より

横断面図 S=1:100 (A1)
S=1:200 (A3)

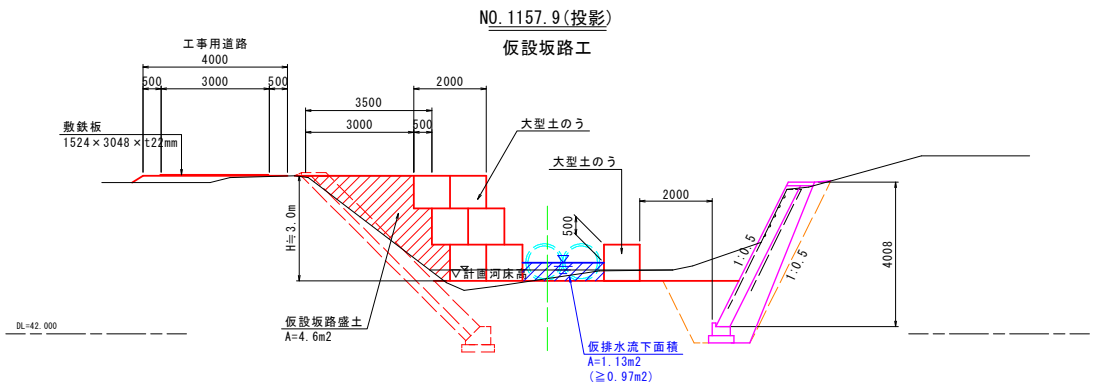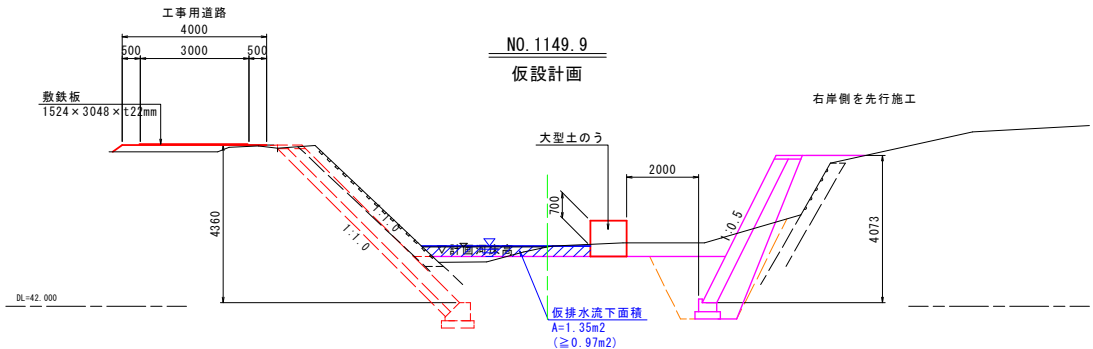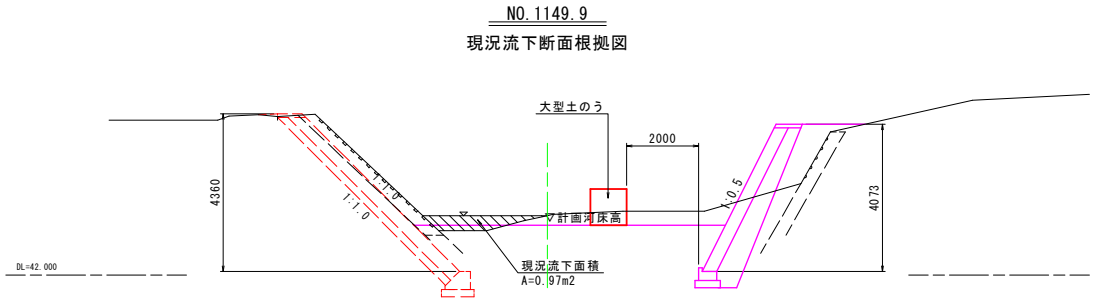

仮設渡河施設計画図 S=1:100 (A1)
S=1:200 (A3)

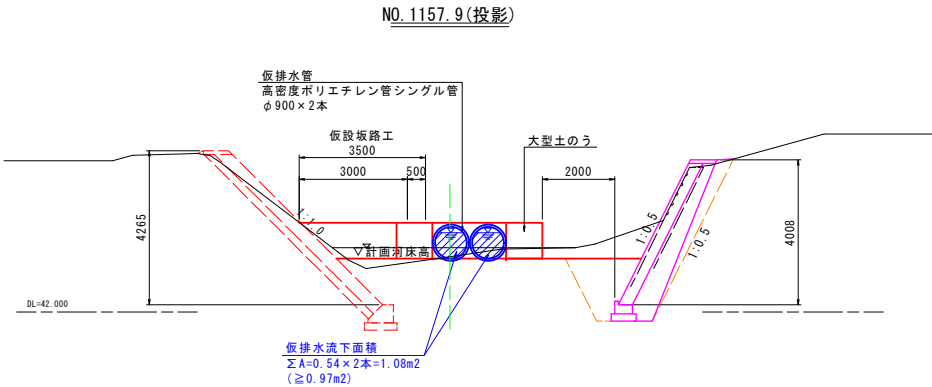



令和8年度実施	
工 事 名	令和6年災 第6618号 普通河川河谷内川 河川災害復旧工事(その2)
河 川 名	普通河川河谷内川
箇 所	輪島市門前町俊兼 地内
図 名	仮設計画図(1)
縮 尺	図 示
図面番号	11 / 12
輪 島 市	

仮設計画図(2)
7工区(左岸その1~2)

S=図示

平面図
S=1:500 (A1)
S=1:1000 (A3)

横断面図
S=1:100 (A1)
S=1:200 (A3)

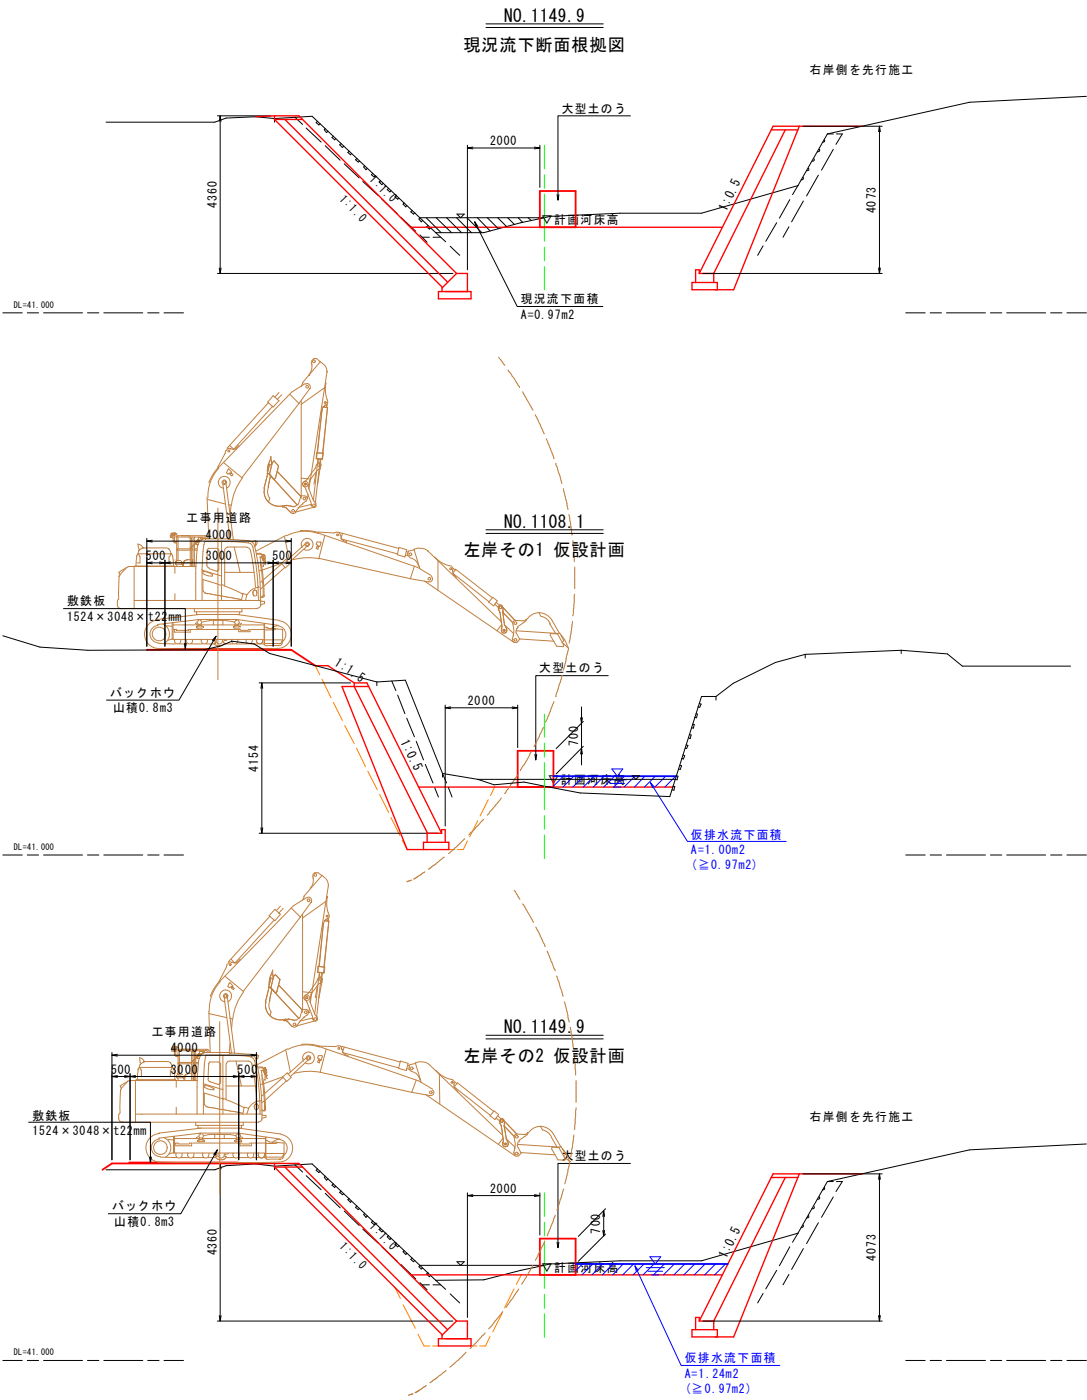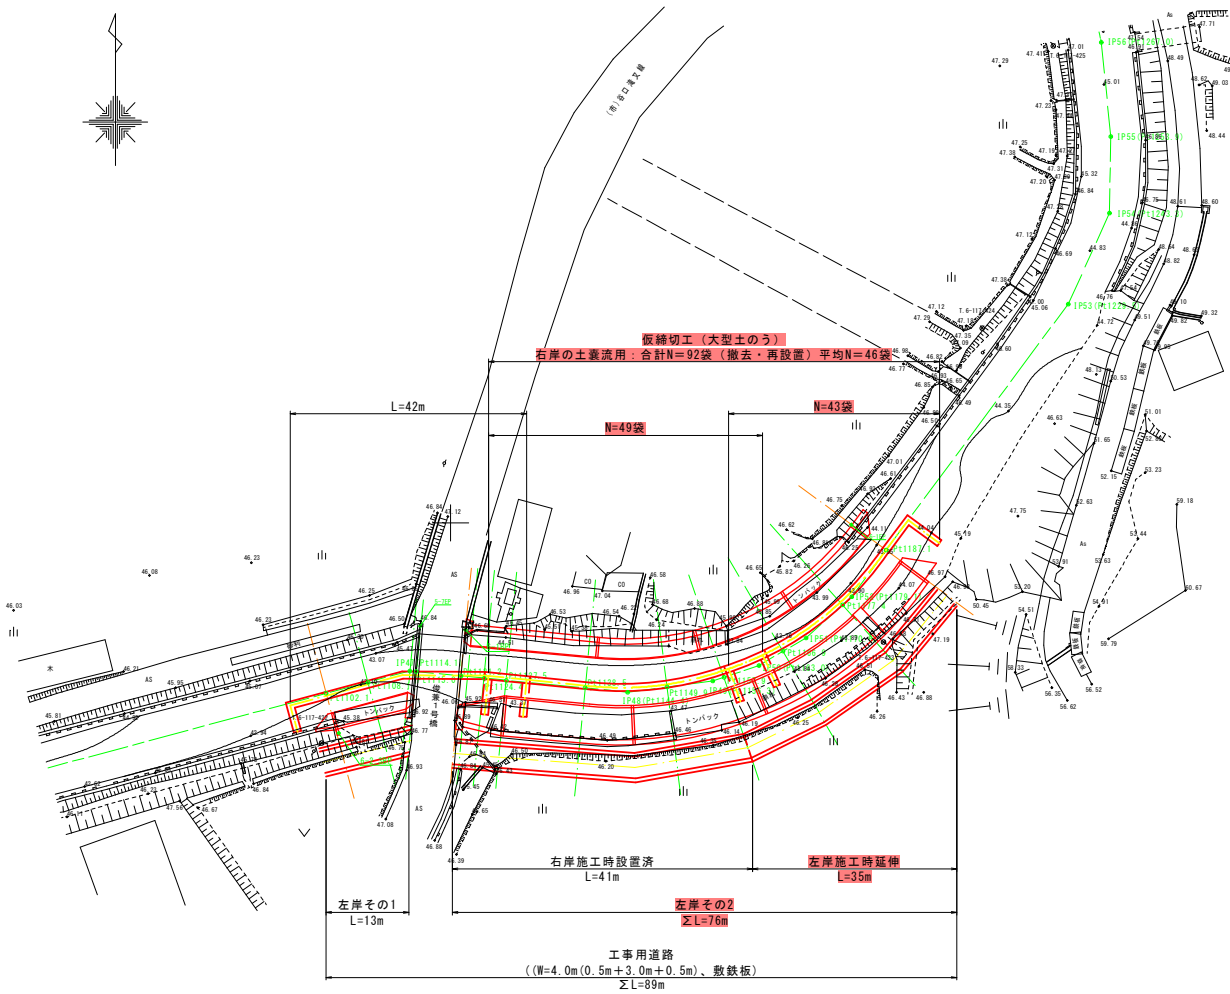

【施工順序】

1. 左岸側に工事用道路(一部)敷設
2. 右岸渡河用の仮設坂路工・仮設渡河施設設置
3. 右岸側に仮締切工設置(撤去・移設)(4と繰り返し)
4. 右岸護岸復旧(3と繰り返し) ※土工は河道内より
5. 左岸側の工事用道路延伸
6. 左岸その1~2に仮締切工設置(撤去・移設)(7と繰り返し)
7. 左岸その1~2護岸復旧(6と繰り返し) ※土工は護岸天端より

令和8年度実施	
工 事 名	令和6年災 第6618号 普通河川谷谷内川 河川災害復旧工事(その2)
河 川 名	普通河川谷谷内川
箇 所	輪島市門前町俊兼 地内
図 名	仮設計画図(2)
縮 尺	図 示
図面番号	12 / 12
輪 島 市	