

令和6年1月1日発生能登半島地震災害

輪島市 門前町俊兼 地内

査定番号	6災第6618号（その4）
路線名	谷谷内川3工区

数量計算書


実施

工事数量総括表

工 種	種 別	細 別	規 格	単位	3工区		合計数量	計上数量	備 考
					右岸 その3	右岸 その4			
土工									
	河川土工	掘削	土砂	m ³	38.9	177.6	216.5	220	
	盛土工	築堤盛土	土砂	m ³	8.7	77.5	86.2	90	
	法面整形工	盛土法面	土砂	m ²	15.4	59.3	74.7	70	
	作業土工	床掘	土砂、標準	m ³	68.4	309.2	377.6	380	
		埋戻	土砂、1≦W<4	m ³	55.6	244.1	299.7	300	
		基面整正		m ²	8.4	43.0	51.4	50	
	残土処理工	土砂等運搬	土砂	m ³	35.8	129.5	165.3	170	道下サンセットパーク L=8.9km
		残土処分	土砂	m ³	35.8	129.5	165.3	170	
法覆護岸工									
	コンクリートブロック工	ブロック積	控35cm 1:0.5	m ²	53.9	227.4	281.3	281	水抜パイプ有、練積 0.22m ³ /m ² 胴込Co含む、裏コンなし
		裏込碎石	RC-40 間知	m ³	29.9	123.4	153.3	153	
		天端工2	延長	m	12.0	52.9	64.9	65	
			コンクリート 21-8-25BB W/C≦60%	m ³	0.366		0.366		10mあたり
			瀝青繊維質目地t=10	m ²	0.073		0.073		10mあたり
		基礎工1	延長	m	13.3	55.5	68.8	69	
			コンクリート 21-8-40BB W/C≦60%	m ³	1.10		1.1		10mあたり
			基礎碎石(再生碎石) RC-40	m ²	7.00		7		10mあたり
	小口止工・隔壁工	コンクリート	21-8-40BB, W/C≦60%, 一般養生	m ³	2.9	4.9	7.8	8	
		目地材料	瀝青繊維質目地t=10	m ²	3.3	9.8	13.1	13	
	すりつけ工	練石積	ブロック積	m ²	14.60	7.3	21.9	22	0.22m ³ /m ² 胴込Co含む、裏コンなし
撤去工									
	Co撤去工	Co構造物取壊し	無筋構造物	m ³	14.7	64.3	79	79	
		殻運搬	無筋コンクリート	m ³	14.7	64.3	79	79	街小林重機 L=25.3km
		殻処分	無筋コンクリート	t	34.5	151.1	185.6	186	
仮設工									
	準備工	購入土(地山)	大型土糞分(運搬費のみ)	m ³	30.8	0.0	30.8	30	新出組 L=25.6km
	工事用道路工	敷鉄板	22×1524×3048	m ²	75.0	0.0	75	75	
				枚	17.0	0.0	17	17	131日
			運搬費	t	13.6	0.0	13.6	13.6	奥能登土木総合事務所 L=20.3km
	仮締切工	大型土のう	製作・設置	袋	37.0	0.0	37	37	
			撤去	袋	37.0	0.0	37	37	
			撤去・再設置	袋	0.0	103.0	103	103	
		仮設排水管	仮設排水管 φ800 シングル管	m	15.0	0.0	15	15	
	水替え工	ポンプ設置・撤去		箇所	1.0	1.0	2	2	
		ポンプ運転	作業時排水	日	9.0	29.0	38	38	
	残土処理	土砂等運搬	土砂	m ³	30.8	0.0	30.8	30	道下サンセットパーク L=8.9km
		残土処分	土砂	m ³	30.8	0.0	30.8	30	


土量配分表

3工区 右岸 その3

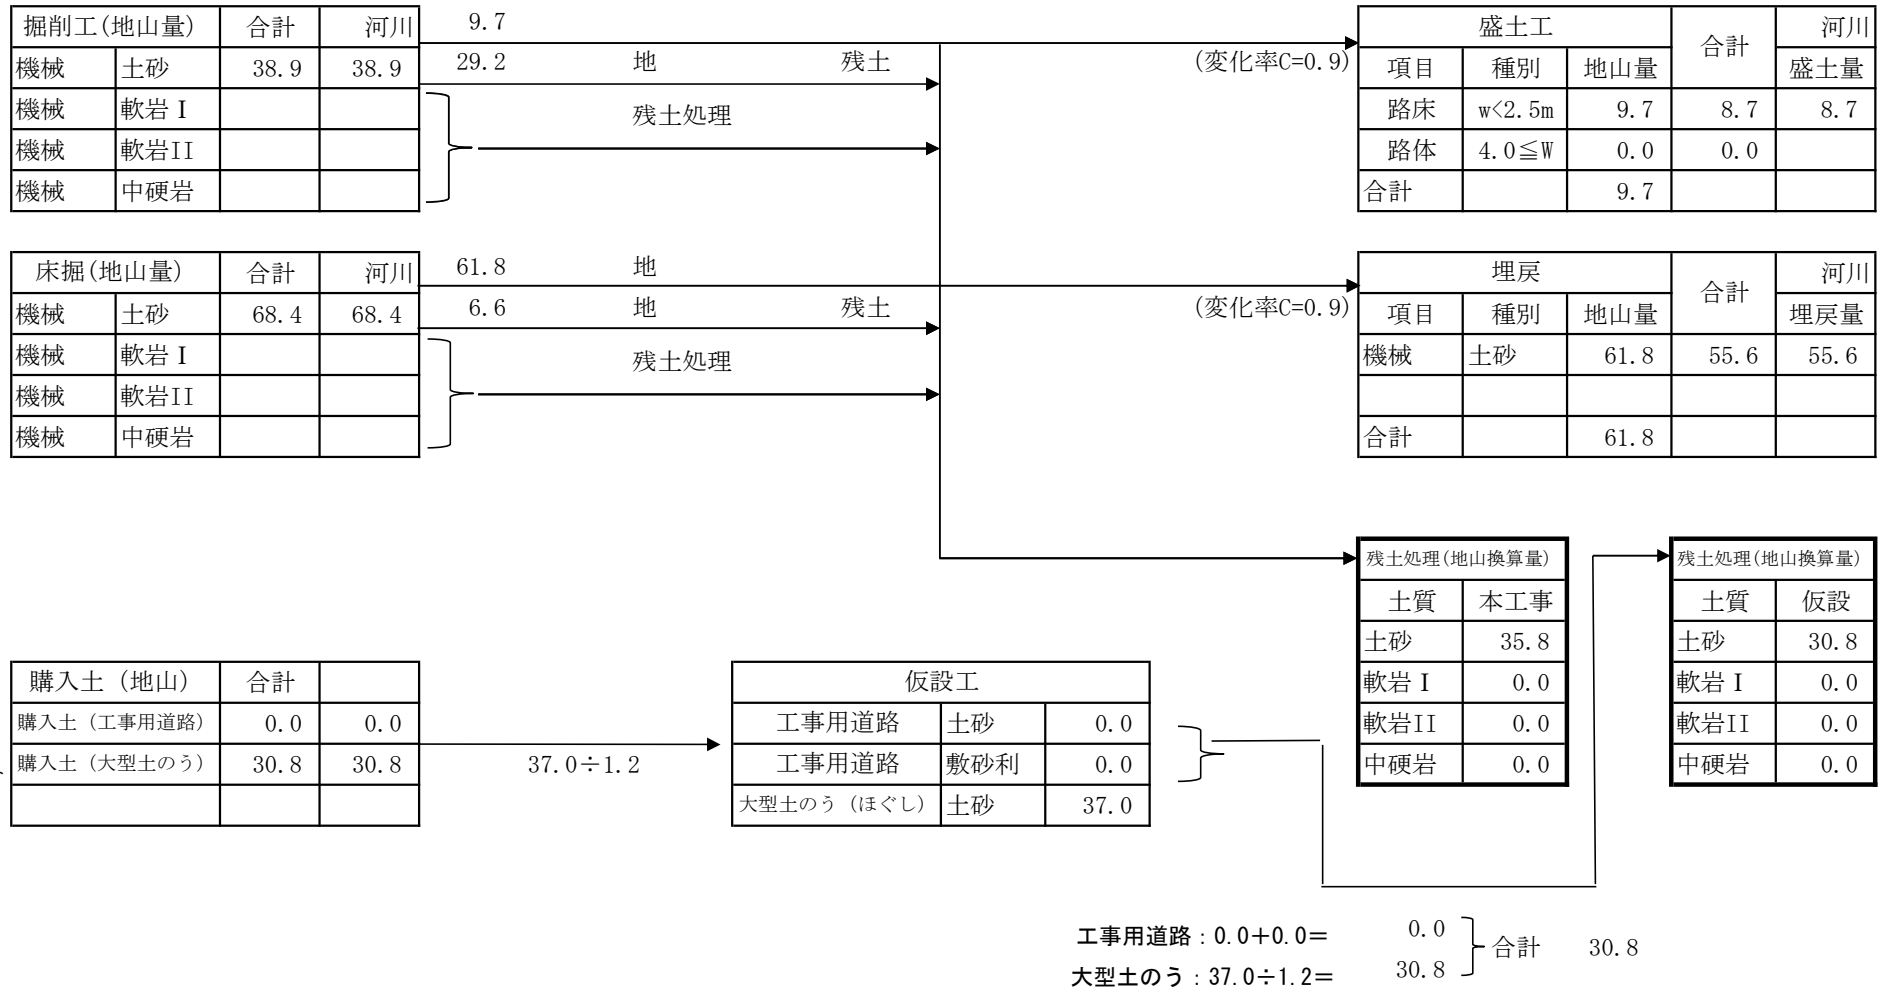

土 量 配 分 表

3 工区 右岸 その 4

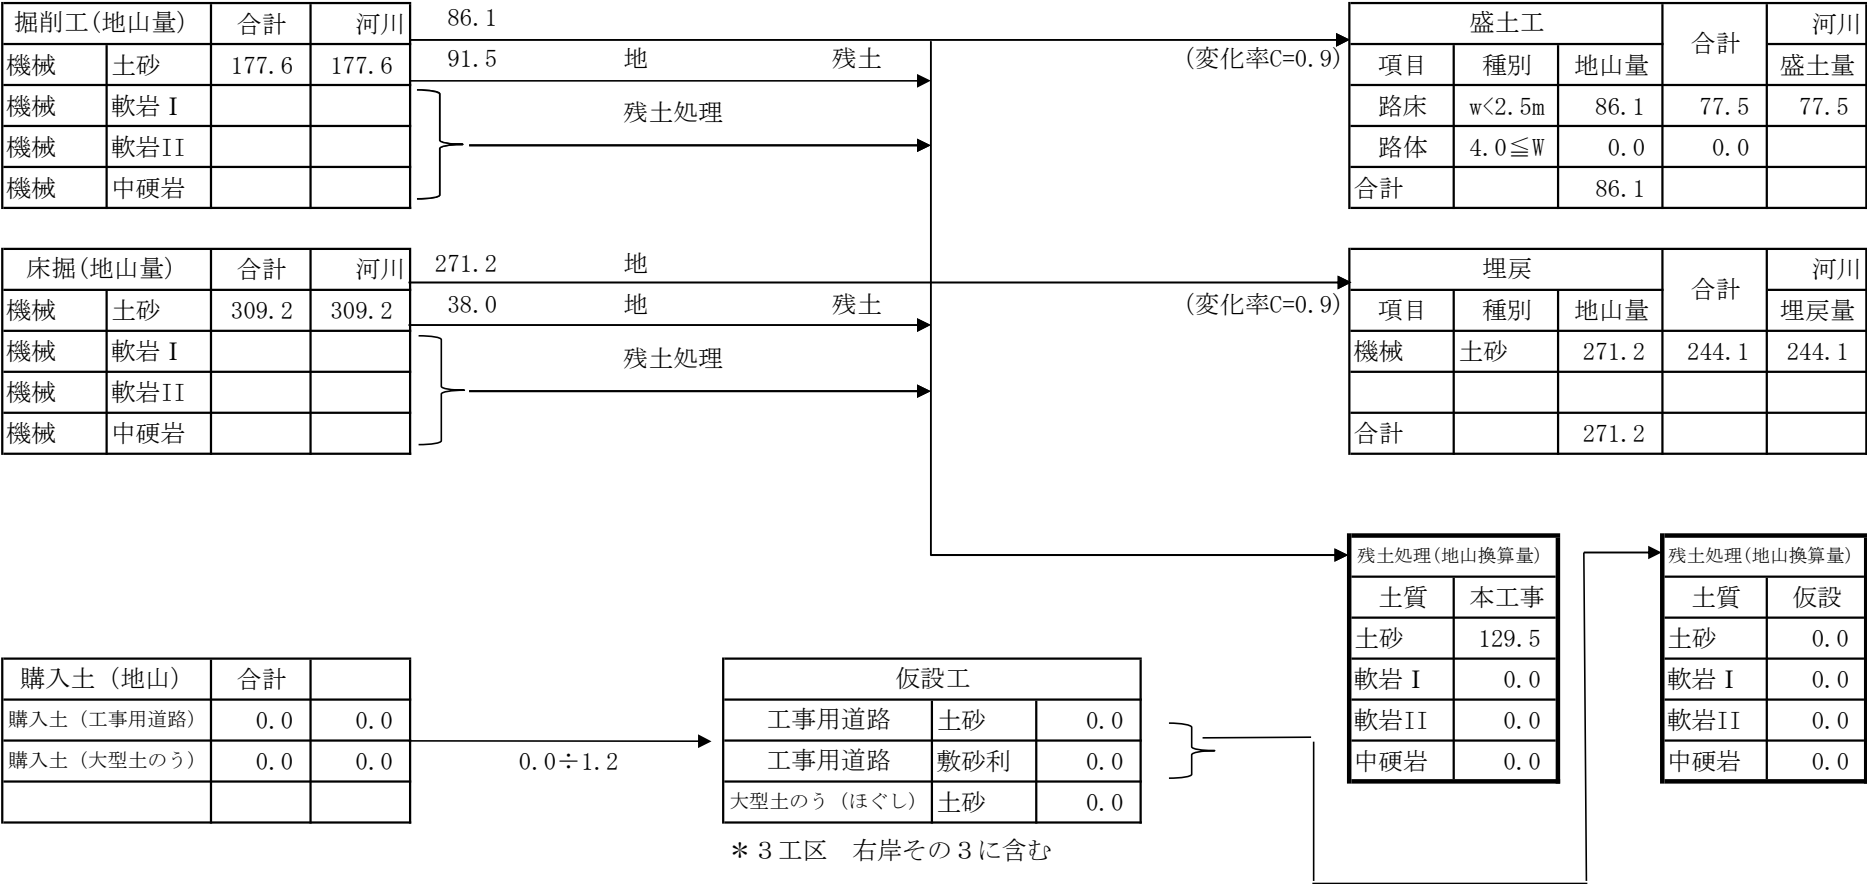

工事用道路 : 0.0+0.0= 0.0
大型土のう : 0.0÷1.2= 0.0
合計 0.0

河川土工

計 算 表

断 面	距 離	オープン掘削			切土法面整形			摘 要
		面 積	平 均	立 積	延 長	平 均	面 積	
3工区								
右岸 その3								
No.585.60-2.62		0.0			0.0			
No.585.60	2.6	3.5	1.75	4.6	0.0	0.00	0.0	
No.596.40	10.8	2.3	2.90	31.3	0.0	0.00	0.0	
No.596.40+2.60	2.6	0.0	1.15	3.0	0.0	0.00	0.0	
合 計	16.0			38.9				

河川土工

計 算 表

断 面	距 離	オープン掘削			切土法面整形			摘 要
		面 積	平 均	立 積	延 長	平 均	面 積	
3工区								
右岸 その4								
No.624.40		2.3			0.0			
No.636.70	12.3	2.8	2.55	31.4	0.0	0.00	0.0	
No.643.80	7.1	1.5	2.15	15.3	0.0	0.00	0.0	
No.650.80	7.0	2.0	1.75	12.3	0.0	0.00	0.0	
No.662.80	12.0	3.9	2.95	35.4	0.0	0.00	0.0	
No.674.80	12.0	3.6	3.75	45.0	0.0	0.00	0.0	
No.685.20	10.4	3.0	3.30	34.3	0.0	0.00	0.0	
No.685.20+2.64	2.6	0.0	1.50	3.9	0.0	0.00	0.0	
合 計	63.4			177.6				

河川土工

計 算 表

断 面	距 離	路体盛土 (4.0≦W)			盛土法面整形			摘 要
		延 長	平 均	面 積	面 積	平 均	面 積	
3工区								
右岸 その3								
No.585.60-2.62		0.0			0.0			
No.585.60	2.6	1.0	0.50	1.3	1.1	0.55	1.4	
No.596.40	10.8	0.3	0.65	7.0	1.2	1.15	12.4	
No.596.40+2.60	2.6	0.0	0.15	0.4	0.0	0.60	1.6	
合 計	16.0			8.7			15.4	

河川土工

計 算 表

断 面	距 離	路体盛土 (4.0≦W)			盛土法面整形			摘 要
		延 長	平 均	面 積	面 積	平 均	面 積	
3工区								
右岸 その4								
No.624.40		0.5			1.0			
No.636.70	12.3	0.3	0.40	4.9	0.8	0.90	11.1	
No.643.80	7.1	1.2	0.75	5.3	0.5	0.65	4.6	
No.650.80	7.0	1.1	1.15	8.1	0.4	0.45	3.2	
No.662.80	12.0	1.7	1.40	16.8	1.1	0.75	9.0	
No.674.80	12.0	2.0	1.85	22.2	1.4	1.25	15.0	
No.685.20	10.4	1.5	1.75	18.2	1.4	1.40	14.6	
No.685.20+2.64	2.6	0.0	0.75	2.0	0.0	0.70	1.8	
合 計	63.4			77.5			59.3	

作業土工

計 算 表

断 面	距 離	床掘(土砂)			埋戻(河川) C(1≦W<4)			摘 要
		面 積	平 均	立 積	面 積	平 均	立 積	
3工区								
右岸 その3								
No.585.60-2.62		0.0			0.0			
No.585.60	2.6	5.2	2.60	6.8	4.3	2.15	5.6	
No.596.40	10.8	5.0	5.10	55.1	4.0	4.15	44.8	
No.596.40+2.60	2.6	0.0	2.50	6.5	0.0	2.00	5.2	
合 計	16.0			68.4			55.6	

作業土工

計 算 表

断 面	距 離	床掘(土砂)			埋戻(河川) C(1≦W<4)			摘 要
		面 積	平 均	立 積	面 積	平 均	立 積	
3工区								
右岸 その4								
No.624.40		5.0	2.50		4.0	2.00		
No.636.70	12.3	5.1	5.05	62.1	4.0	4.00	49.2	
No.643.80	7.1	4.5	4.80	34.1	3.1	3.55	25.2	
No.650.80	7.0	4.9	4.70	32.9	3.6	3.35	23.5	
No.662.80	12.0	5.2	5.05	60.6	4.3	3.95	47.4	
No.674.80	12.0	5.1	5.15	61.8	4.2	4.25	51.0	
No.685.20	10.4	4.8	4.95	51.5	4.0	4.10	42.6	
No.685.20+2.64	2.6	0.0	2.40	6.2	0.0	2.00	5.2	
合 計	63.4			309.2			244.1	

作業土工

計 算 表

断 面	距 離	基面整正			埋戻Co			摘 要
		幅	平 均	面 積	面 積	平 均	立 積	
3工区								
右岸 その3								
No.585.60-2.62		0.7						
No.585.60	0.5	0.7	0.70	0.4				
No.596.40	10.8	0.7	0.70	7.6				
No.596.40+2.60	0.5	0.7	0.70	0.4				
合 計	11.8			8.4				

作業土工

計 算 表

断 面	距 離	基面整正			埋戻Co			摘 要
		幅	平 均	面 積	面 積	平 均	立 積	
3工区								
右岸 その4								
No.624.40		0.7						
No.636.70	12.3	0.7	0.70	8.6				
No.643.80	7.1	0.7	0.70	5.0				
No.650.80	7.0	0.7	0.70	4.9				
No.662.80	12.0	0.7	0.70	8.4				
No.674.80	12.0	0.7	0.70	8.4				
No.685.20	10.4	0.7	0.70	7.3				
No.685.20+2.64	0.5	0.7	0.70	0.4				
合 計	61.3			43.0				

コンクリートブロック積数量総括表

控え500(練)

控え350(練)

間知

工区	場所	積ブロック (m2)	胴込Co (m3)	吸い出し防止剤 (m2)	積ブロック (m2)	裏込碎石 (m3)	天端工1 (m)	天端工2 (m)	天端工3 (m)	基礎工1 (m)	基礎工2 (m)	基礎工3 (m)
3工区	右岸 その3	0.0	0.0	0.0	53.9	29.9	0.0	12.0	0.0	13.3	0.0	0.0
3工区	右岸 その4	0.0	0.0	0.0	227.4	123.4	0.0	52.9	0.0	55.5	0.0	0.0
	合 計	0.0	0.0		281.3	153.3	0.0	64.9	0.0	68.8	0.0	0.0

工区	場所	種 別	小口・隔壁			位置	雑工			規格選定		大型ブロック	
			コンクリート (m3)	目地 (m2)			Coブロック (m2)	天端コン (m3)	裏コン (m3/m2)	種別・位置	目地 m2	種別・位置	目地 (材料費のみ) m2
3工区	右岸 その3	小口R9	1.5	1.7		A1 (下流)=	7.4			小口R9	1.7		
		小口R10	1.4	1.6		A2 (上流)=	7.2			小口R10	1.6		
3工区	右岸 その4	小口R11	1.2	1.6						小口R11	1.6		
		小口R12	1.4	1.7		A2 (上流)=	7.3			小口R12	1.7		
		隔壁R6	1.1	3.2						隔壁R6	3.2		
		隔壁R7	1.2	3.3						隔壁R7	3.3		
										天端工2	0.47		
	0.0	合 計	7.8	13.1	0.0	0.0	21.9	0.0	0.0	0.0	13.57		0.00

3工区

斜率5分 1.118

0

目地材料 $t=10\text{mm}$

測 点	ブロック積工																	
	天端長	下端長	平均距離	ブロック積面積 (m2)					裏込碎石 (m3)			天端工1	天端工2	天端工3	基礎工1	基礎工2	基礎工3	適 用
	(m)	(m)	(m)	直高	直高-0.1	法 長	平 均	面 積	断 面	平 均	体 積	(m)	(m)	(m)	(m)	(m)	(m)	
右岸 その3																		【参考】 胴込Co 0.22m3/m2
No.585.60-2.62				3.96	3.86	4.3			2.40									
No.585.60+4.715	3.1	4.4	3.75	3.93	3.83	4.3	4.30	16.1	2.40	2.40	9.0		3.1		4.4			
No.585.60	8.9	8.9	8.90	3.87	3.77	4.2	4.25	37.8	2.30	2.35	20.9		8.9		8.9			
小 計	12.0	13.3	12.7					53.9			29.9	0.0	12.0	0.0	13.3			
合 計	12.0	13.3	12.7					53.9			29.9	0.0	12.0	0.0	13.3			

[illegible]

*控え500以上の大型ブロック時のみ材料計上(ロス込)

○雜工

ブロック面積(控え350練)

$$A1 \text{ (下流)} = (0.5 + 2.6) / 2 \times 4.260 \times 1.118$$

$$= 7.3822 \text{ m}^2$$

$$A2(\text{上流}) = (0.5 + 2.6) / 2 \times 4.167 \times 1.118$$

$$= 7.221 \text{ m}^2$$


測 点	ブロック積工																	
	天端長	下端長	平均距離	ブロック積面積 (m2)					裏込砕石 (m3)			天端工1	天端工2	天端工3	基礎工1	基礎工2	基礎工3	適 用
	(m)	(m)	(m)	直高	直高-0.1	法 長	平 均	面 積	断 面	平 均	体 積	(m)	(m)	(m)	(m)	(m)	(m)	
右岸 その4																		【参考】
																		胴込Co
																		0.22m3/m2
No.624.40				3.76	3.66	4.1			2.20									
目地R10	10.0	10.0	10.00	3.79	3.69	4.1	4.10	41.0	2.20	2.20	22.0		10.0			10.0		
BCR4	4.0	4.0	4.00	3.80	3.70	4.1	4.10	16.4	2.20	2.20	8.8		4.0			4.0		
ECR4	4.1	5.9	5.00	3.82	3.72	4.2	4.15	20.8	2.30	2.25	11.3		4.1			5.9		
目地R11	8.8	9.1	8.95	3.85	3.75	4.2	4.20	37.6	2.30	2.30	20.6		8.8			9.1		
隔壁R7	8.9	8.9	8.90	3.88	3.78	4.2	4.20	37.4	2.30	2.30	20.5		8.9			8.9		
No.674.8	9.1	9.1	9.10	3.91	3.81	4.3	4.25	38.7	2.30	2.30	20.9		9.1			9.1		
BCR5	3.2	3.2	3.20	3.92	3.82	4.3	4.30	13.8	2.30	2.30	7.4		3.2			3.2		
ECR5	4.8	5.3	5.05	3.94	3.84	4.3	4.30	21.7	2.40	2.35	11.9		4.8			5.3		
小 計	52.9	55.5	46.0					227.4			123.4	0.0	52.9	0.0	55.5			
合 計	52.9	55.5	46.0					227.4			123.4	0.0	52.9	0.0	55.5			

測 点	算 定 式	数 量

* 控え500以上の大型ブロック時のみ材料計上 (ロス込)

○雑工
ブロック面積(控え350練)
A1 (下流)=
A2 (上流)= (0.5+2.6)/2×4.236×1.118

= m²
= 7.3406 m²

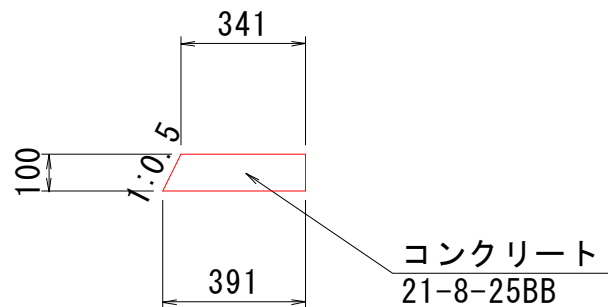


天端工2

名 称	規 格	単位	算 式	10m当 り数量	備考
コンクリート	$\sigma_{ck}=21\text{N/mm}^2$	m3	$(0.341 + 0.391) \times 0.10 / 2 \times 10.0$	0.366	
目地材	瀝青繊維	m2	$(0.341 + 0.391) \times 0.10 / 2 \times 10.0 / 5.0$	0.073	

基礎工詳細図


S=1:25 (A1)

S=1:50 (A3)

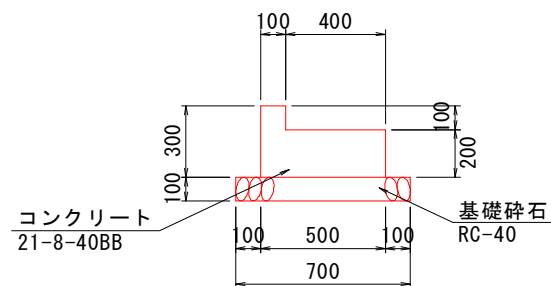


基礎工1


名 称	規 格	単位	算 式	10m当 り数量	備考
コンクリート	$\sigma_{ck}=21\text{N/mm}^2$	m3	$(0.30 \times 0.50 - 0.10 \times 0.40) \times 10.0$	1.10	
基礎砕石	RC-40	m2	0.70×10.0	7.000	

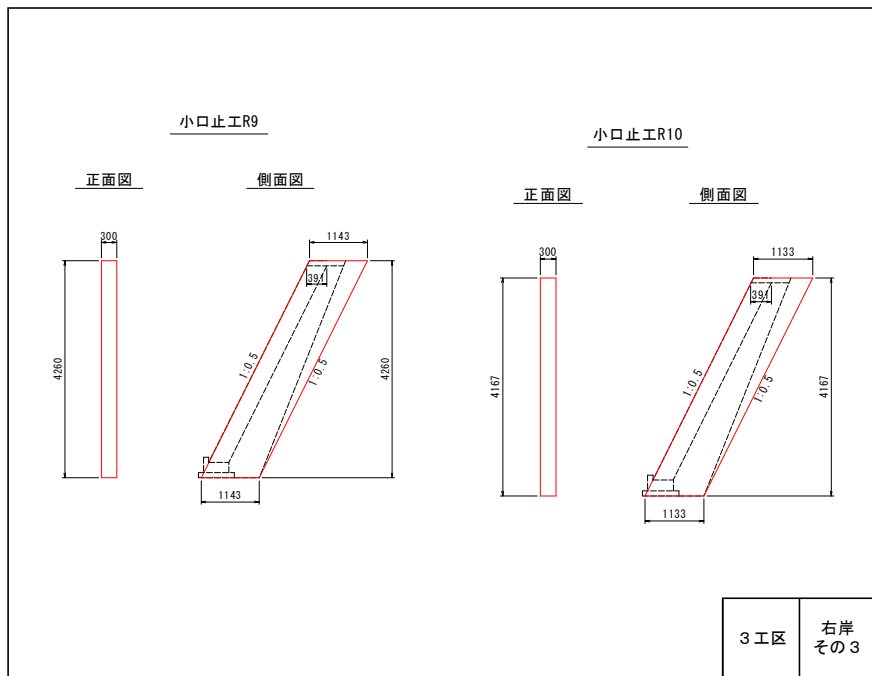

名 称	規 格	単位	算 式	数量	備考	
コンクリート	$\sigma_{ck}=21\text{N/mm}^2$	m3	$1.143 \times 4.260 \times 0.30$	1.461	小口R9	
目地	瀝青繊維	m2	0.391×4.260	1.670		
コンクリート	$\sigma_{ck}=21\text{N/mm}^2$	m3	$1.133 \times 4.167 \times 0.30$	1.416	小口R10	
目地	瀝青繊維	m2	0.391×4.167	1.629		

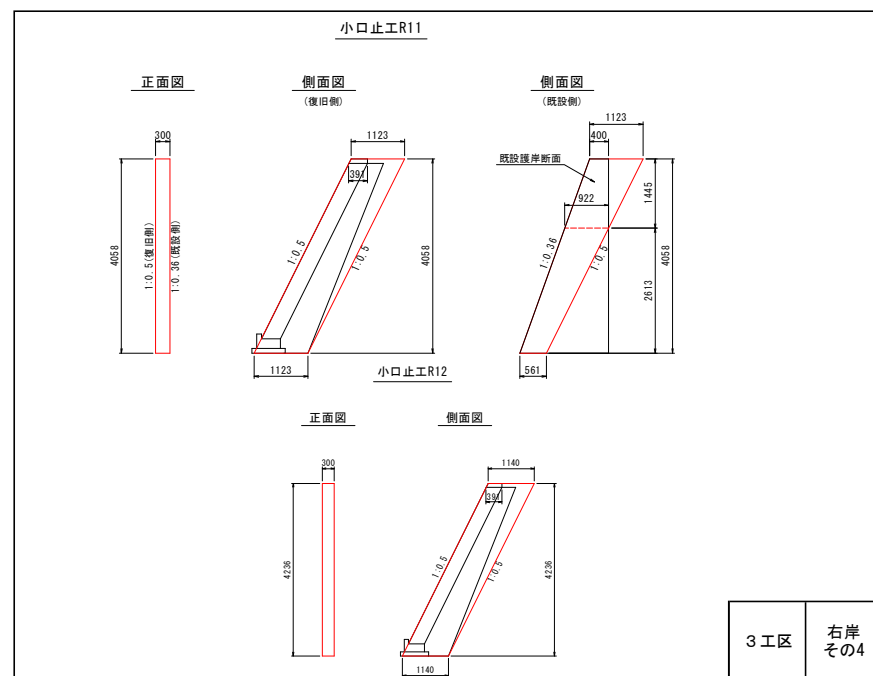

名 称	規 格	単位	算 式	数量	備考	
コンクリート	$\sigma_{ck}=21\text{N/mm}^2$	m3	$\{1.123 + (1.123 + 0.561)/2\} / 2 \times 4.058 \times 0.30$	1.196	小口R11	
目地	瀝青繊維	m2	0.391×4.058	1.587		
コンクリート	$\sigma_{ck}=21\text{N/mm}^2$	m3	$1.140 \times 4.236 \times 0.30$	1.449	小口R12	
目地	瀝青繊維	m2	0.391×4.236	1.656		

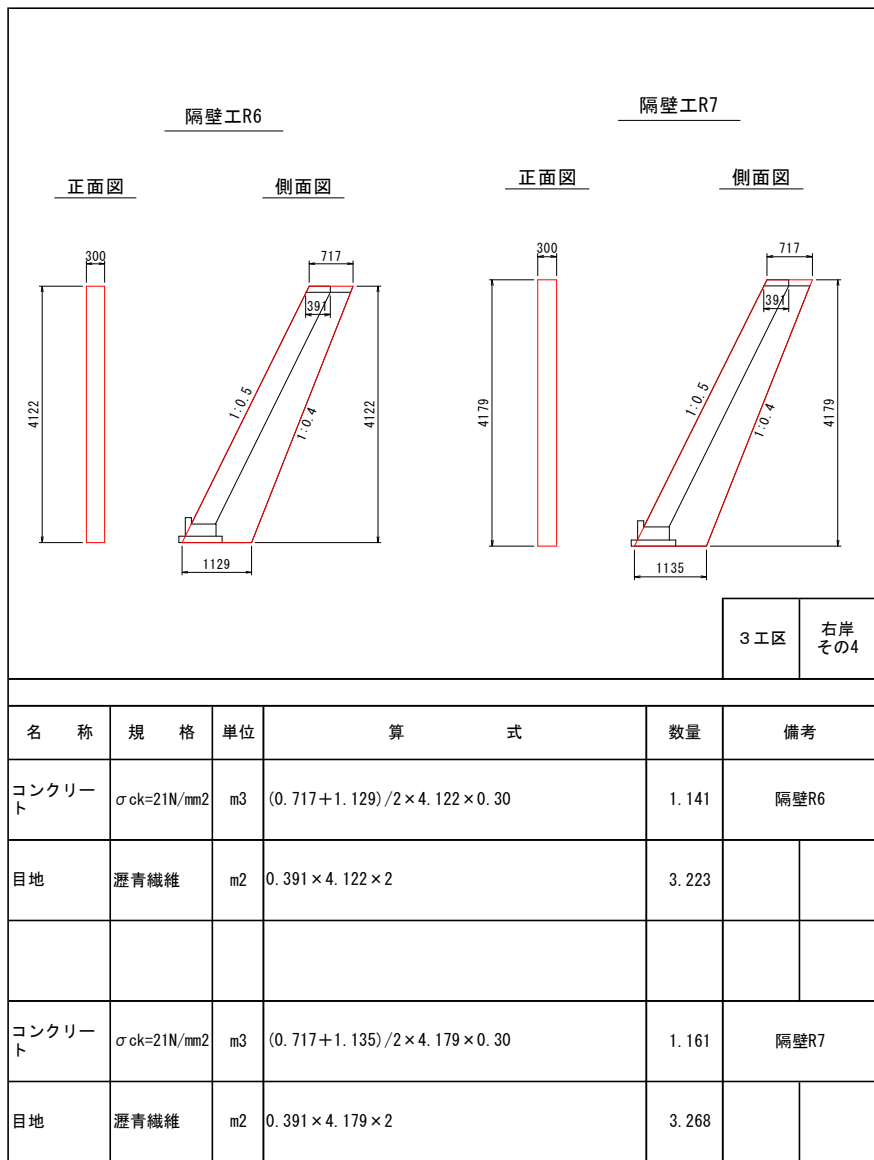

撤去工

計 算 表

断 面	距 離	ブロック取壊し			殻処分重量		摘 要
		面 積	平 均	立 積			
3工区							
右岸 その3							
No.585.60-2.62		0.0					
No.585.60	2.6	1.1	0.55	1.4			
No.596.40	10.8	1.1	1.10	11.9			
No.596.40+2.60	2.6	0.0	0.55	1.4			
合 計	16.0		m3	14.7	t	34.5	無筋 ×2.35

撤去工

計 算 表

断 面	距 離	ガードレール撤去			面 積	平 均	立 積	摘 要
			延 長					
3工区								
右岸 その3								
合 計	0.0							

撤去工		計 算 表						
断 面	距 離	ブロック取壊し			処分重量			摘 要
		面 積	平 均	立 積				
3工区								
右岸 その4								
No.624.40		1.0						
No.636.70	12.3	1.0	1.00	12.3				
No.643.80	7.1	0.9	0.95	6.7				
No.650.80	7.0	1.0	0.95	6.7				
No.662.80	12.0	1.1	1.05	12.6				
No.674.80	12.0	1.1	1.10	13.2				
No.685.20	10.4	1.1	1.10	11.4				
No.685.20+2.64	2.6	0.0	0.55	1.4				
合 計	63.4		m3	64.3		t	151.1	無筋 ×2.35

撤去工		計 算 表						
断 面	距 離	ガードレール撤去						摘 要
			延 長	面 積	平 均	立 積		
3工区								
右岸 その4								
合 計	0.0							

仮設工		計 算 表						
断 面	距 離	仮設盛土(土砂)			掘削(工事用道路撤去)			摘 要
		面 積	平 均	立 積	面 積	平 均	立 積	
3工区								
右岸 その3								
合 計	0.0							

仮設工		計 算 表			
名称・規格		数量		摘要	
		計算式	単位	数量	
3工区					
右岸 その3					
工事用道路工					
敷鉄板	25*3		m2	75.0	1524×3048×t22
	75/1.524/3.048		枚	17.0	
運搬	0.802*17		t	13.6	0. 802t/枚
大型土のう					
製作・設置	N=37		袋	37.0	
撤去	N=37		袋	37.0	
仮設排水管					
φ 800 シングル	L=5.0*3		m	15.0	
水替え工					
ポンプ設置・撤去			箇所	1.0	
ポンプ運転			日	9.0	

仮設工

計 算 表

断 面	距 離	仮設盛土(土砂)			掘削(工事用道路撤去)			摘 要
		面 積	平 均	立 積	面 積	平 均	立 積	
3工区								
右岸 その4								
合 計	0.0							

仮設工

計 算 表

名称・規格	数量			摘 要
	計算式	単位	数量	
3工区				
右岸 その4				
大型土のう				
撤去・再設置	N=103	袋	103.0	右岸その3より移設(流用)
水替え工				
ポンプ設置・撤去		箇所	1.0	
ポンプ運転		日	29.0	

3 工区右岸その3

水替え日数

工 種		対象数量	標準作業量	水替え日数
床掘	標準	68.4 m3	220.0 m3/日	0.3 日
埋戻		55.6 m3	53.0 m3/日	1.0 日
間知ブロック積	150kg／個以上 730kg／個以下	31.7 m2	10.0 m2/日	3.2 日
間知ブロック張	150kg／個以上 770kg／個以下	－ m2	45.0 m2/日	－ 日
胴込・裏込コンクリート	間知・緑化ブロック	7.0 m3	10.0 m3/日	0.7 日
胴込・裏込材	間知・平・連節・緑化ブロック	20.3 m3	18.0 m3/日	1.1 日
大型ブロック積	2,000kg／個以下 (パックホウ勝付)	－ m2	43.0 m2/日	－ 日
胴込・裏込コンクリート	大型ブロック (パックホウ打設)	－ m3	18.0 m3/日	－ 日
胴込・裏込材	大型ブロック	－ m3	44.0 m3/日	－ 日
現場打基礎コンクリート打設	基礎砕石 有り	1.5 m3	3.5 m3/日	0.4 日
現場打小口止コンクリート打設		1.7 m3	2.4 m3/日	0.7 日
すりつけ (ブロック積)		6.6 m2	10.0 m2/日	0.7 日
すりつけ (練石積)		－ m2	19.0 m2/日	－ 日
合 計				8.1 日
設計計上日数				9 日

3 工区右岸その4

水替え日数

工 種		対象数量	標準作業量	水替え日数
床掘	標準	309.2 m3	220.0 m3/日	1.4 日
埋戻		244.1 m3	53.0 m3/日	4.6 日
間知ブロック積	150kg／個以上 730kg／個以下	121.8 m2	10.0 m2/日	12.2 日
間知ブロック張	150kg／個以上 770kg／個以下	－ m2	45.0 m2/日	－ 日
胴込・裏込コンクリート	間知・緑化ブロック	26.8 m3	10.0 m3/日	2.7 日
胴込・裏込材	間知・平・連節・緑化ブロック	79.6 m3	18.0 m3/日	4.4 日
大型ブロック積	2,000kg／個以下 (バックホウ搬付)	－ m2	43.0 m2/日	－ 日
胴込・裏込コンクリート	大型ブロック (バックホウ打設)	－ m3	18.0 m3/日	－ 日
胴込・裏込材	大型ブロック	－ m3	44.0 m3/日	－ 日
現場打基礎コンクリート打設	基礎砕石 有り	6.1 m3	3.5 m3/日	1.7 日
現場打小口止コンクリート打設		3.0 m3	2.4 m3/日	1.3 日
すりつけ (ブロック積)		2.6 m2	10.0 m2/日	0.3 日
すりつけ (練石積)		－ m2	19.0 m2/日	－ 日
合 計				28.6 日
設計計上日数				29 日

3工区

裏込碎石W(天端) 0.3354

斜率5分 1.118

控え350(練)

測 点	ブロック積工																	
	天端長	下端長	平均距離	ブロック積面積 (m2)					裏込碎石 (m3)			直高(全 体-水替 高さ)	W (上端)	W (下端)	基礎工1	基礎工2	基礎工3	適 用
	(m)	(m)	(m)	直高	水替え高さ	法 長	平 均	面 積	断 面	平 均	体 積	(m)	(m)	(m)	(m)	(m)	(m)	
右岸 その3																		【参考】 胴込Co 0.22m3/m2
No.596.40				3.96	2.26	2.5			1.62			1.70	0.505	0.761				
No.585.60+4.715	3.1	4.4	3.75	3.93	2.25	2.5	2.50	9.4	1.61	1.62	6.1	1.68	0.503	0.758	4.4			
No.596.40+2.60	8.9	8.9	8.90	3.87	2.24	2.5	2.50	22.3	1.59	1.60	14.2	1.63	0.498	0.752	8.9			
小 計	12.0	13.3	12.7					31.7			20.3	5.0	1.5	2.3	13.3			
合 計	12.0	13.3	12.7					31.7			20.3	5.0	1.5	2.3	13.3			

○現場打ち基礎

延長

×

10mあたり

÷

10

13.3

×

1.1

÷

10

=

1.463

m³

○現場打ち小口

	直高	水替え 高さ	直高- 水替え 高さ	天端幅	上幅	下幅	厚さ	体積
小口R9	4.260	2.56	1.70	1.143	1.143	1.143	0.3	0.8778
小口R10	4.167	2.54	1.63	1.133	1.133	1.133	0.3	0.8633
*+0.3(基礎の厚さ) 合計								1.7 m ³

○雑工

ブロック面積(控え350練)

A1 (下流)= (0.5+1.8) / 2 × (2.257+0.3) × 1.118

=

3.2875

m²

A2 (上流)= (0.5+1.8) / 2 × (2.244+0.3) × 1.118

=

3.2708

m²

合計

6.6

m²

斜率5分 1.118

3工区

$$\begin{array}{rclclcl} \text{○現場打ち基礎} & & & & & & \\ \text{延長} & \times & 10\text{mあたり} & \div & 10 & & \\ 55.5 & \times & 1.1 & \div & 10 & = & 6.105 \text{ m}^3 \end{array}$$

	直高	水替え 高さ	直高- 水替え 高さ	天端幅	上幅	下幅	厚さ	体積
小口R11	4.058	2.43	1.63	1.123	1.123	1.123	0.3	0.8187
小口R12	4.236	2.19	2.05	1.140	1.140	1.140	0.3	0.749
隔壁R6	4.122	2.34	1.78	0.717	0.895	1.129	0.3	0.7104
隔壁R7	4.179	2.27	1.91	0.717	0.908	1.135	0.3	0.6956

○雜工

$$A1 \text{ (下流)} = \quad = \quad \text{m}^2$$
$$A2(\text{上流}) = (0.5 + 1.6) / 2 \times (1.890 + 0.3) \times 1.118 = 2.5708 \quad \text{m}^2$$

合計	2.6	m ²
----	-----	----------------

谷谷内川3工区

敷き鉄板日数										
工 種	種 別	細 別	規 格	単位	3工区		合計数量	日当たり 施工量	日数	備 考
					右岸 その3	右岸 その4				
土工										
	河川土工	開削	土砂	m ³	38.9	177.6	216.5	230	0.9	
	盛土工	築堤盛土	土砂	m ³	8.7	77.5	86.2	50	1.7	
	法面整形工	盛土法面	土砂	m ²	15.4	59.3	74.7	220	0.3	
	作業土工	床掘	土砂、標準	m ³	68.4	309.2	377.6	220	1.7	
		埋戻	土砂、1≦W<4	m ³	55.6	244.1	299.7	53	5.7	
		基面整正		m ²	8.4	43.0	51.4	50	1.0	
	残土処理工	土砂等運搬	土砂	m ³	35.8	129.5	165.3	37	4.5	道下サンセットパーク 1=8.9km
法面護岸工										
	コンクリートブロック工	ブロック積	控35cm 1:0.5	m ²	53.9	227.4	281.3	10	28.1	木抜パイプ有、締積
		裏込砕石	rc<40 冊知	m ³	29.9	123.4	153.3	18	8.5	0.22m3/m2 嗣込Co含む、裏コンなし
	小口止工・隔壁工	コンクリート	21-8-40BB、W/C≦60%、一般養生	m ³	2.9	4.9	7.8	2.4	3.3	
		目地材料	磨青繊維貫目地t=10	m ²	3.3	9.8	13.1	9	1.5	
	オサつけ工	練石積	ブロック積	m ²	14.60	7.3	21.9	10	2.2	0.22m3/m2 嗣込Co含む、裏コンなし
撤去工										
	Co撤去工	Co構造物取壊し	無筋構造物	m ³	14.7	64.3	79	19	4.2	
		鉄運搬	無筋コンクリート	m ³	14.7	64.3	79	16	4.9	吊小林重機 1=25.3km

合計68.50

不稼働日数(×1.9)130.2

従って131.00