


赤	交付対象設備									尺度	－			事業名	放送ネットワーク整備支援事業 (ケーブルテレビネットワークの耐災害性強化事業)					
黒	既設設備									承諾	検図	製図	設計		種別	門前総合支所				
																図面	装置系統図		／	石川県 輪島市

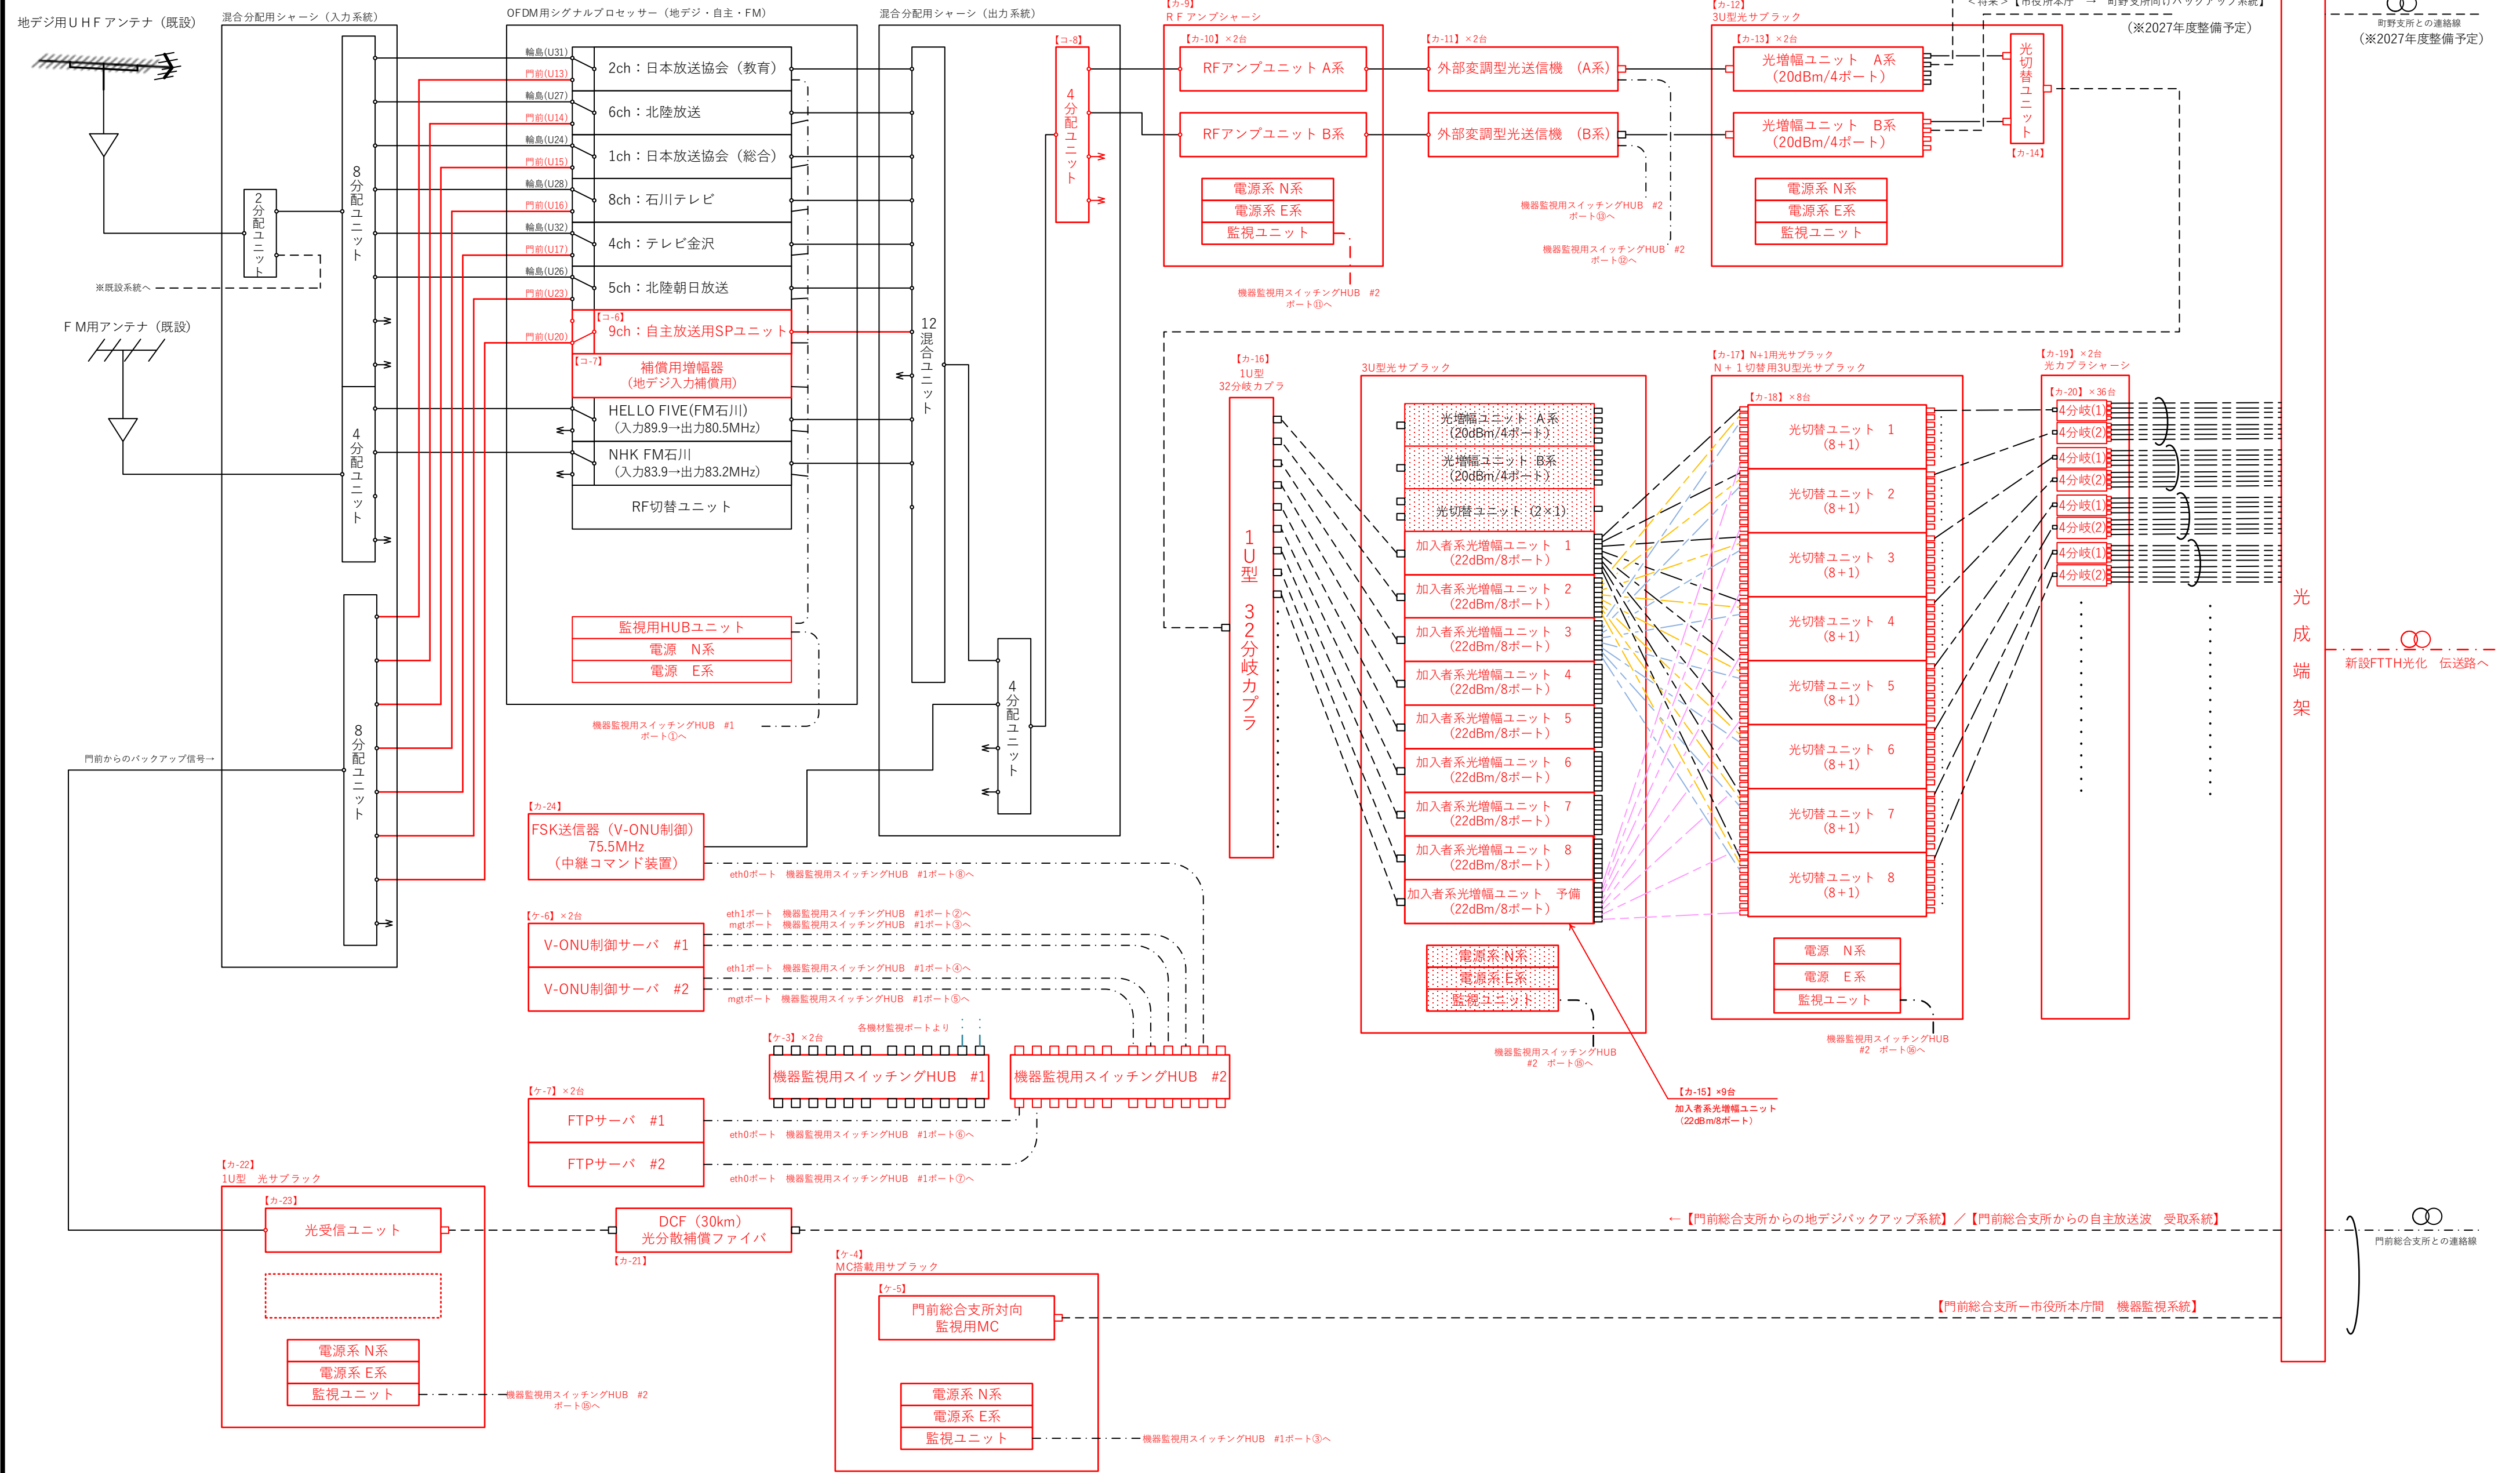

赤	交付対象設備										尺度	-				事業名	放送ネットワーク整備支援事業 (ケーブルテレビネットワークの耐災害性強化事業)		
黒	既設設備										承諾	検図	製図	設計		種別	輪島市役所 本庁 (センター)		
																図面	装置系統図	/	石川県 輪島市